PROJETO A&J

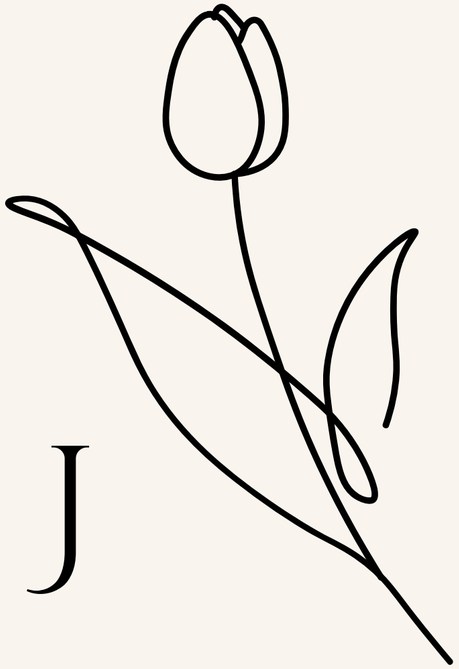

8° PERÍODO

INTEGRANTES

Alisson F.
120055

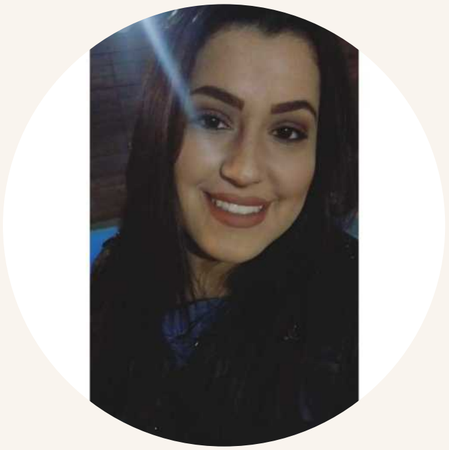

Ana Paula M.
120837

Diogo M.
120220

Nathália C.
12039

Vitor L.
120578

SUMÁRIO

Clientes;

Planta Original;

Briefing;

Moodboard;

Plantas Modificadas;

3D - Layout Modificado;

Detalhamento;

Comparativo entre a Planta Original e a Planta Modificada;

Conclusão

CLIENTES

> Família composta por 4 pessoas, sendo elas:
- Anderson Filho de 27 anos;
- Juliana Andrade de 25 anos
- Henrique de 02 anos;
- Lara de 4 meses;

> Residem no Bairro Shopping Park;

> Rotina Matinal:
- Sai por volta das 08:00 e retorna as 18:00;
- Almoçam fora.

>Rotina Noturna:
- Jantam em casa;
- Usam mais a sala e o quarto.

> Finais de Semana:
- Assistem filmes;
- Fazem as refeições em casa;
- Utilizam mais a sala e cozinha.

> Extra:
- Gostam de cozinhar;
- Não recebem hospedes;
- Jantares poucas vezes no mês e com 7 pessoas no máximo.

PLANTA BAIXA ORIGINAL

Rua: Alameda Cantidio Cardoso Magalhães 161 ap 101

Bairro: Jardim Holanda

Cidade: Uberlândia

Apartamento 41 m²

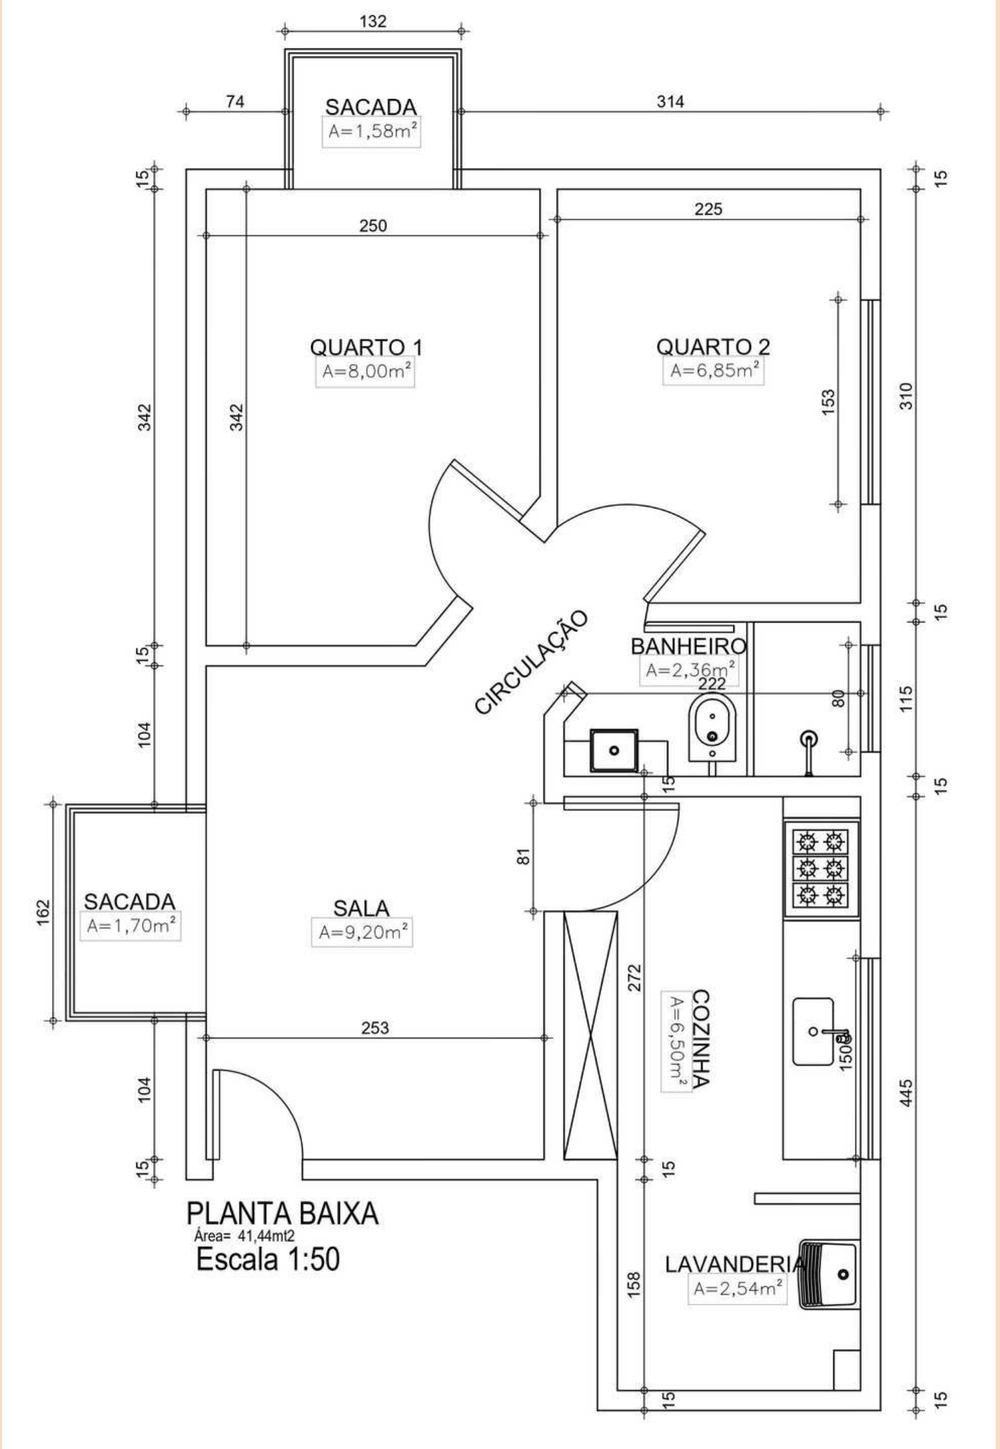

SALA

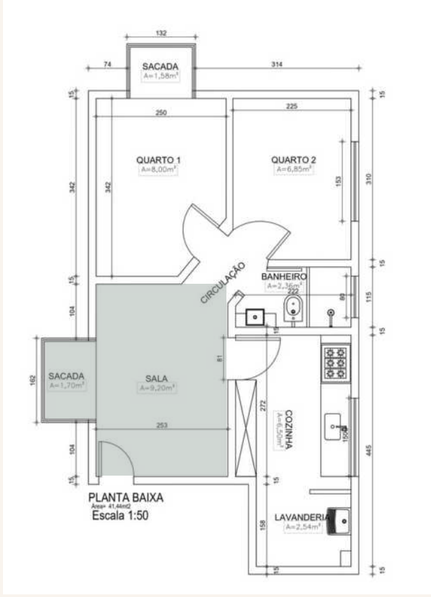
SACADA
A=1,58m²
QUARTO 1
A=8,00m²
QUARTO 2
A=6,85m²
CIRCULAÇÃO
BANHEIRO
A=2,36m²
SACADA
A=1,70m²
SALA
A=9,22m²
COZINHA
A=5,04m²
LAVANDERIA
A=2,54m²
PLANTA BAIXA
Escala 1:50

COZINHA E LAVANDERIA

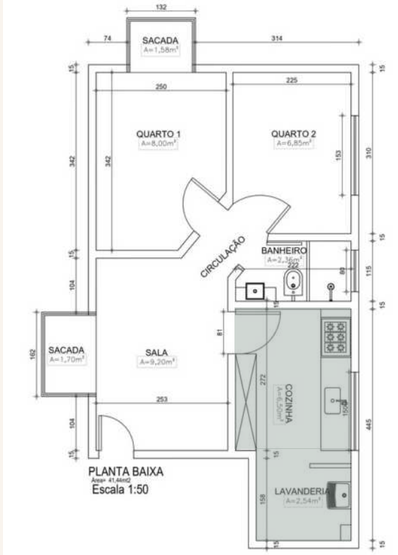

QUARTO 1 (CASAL)

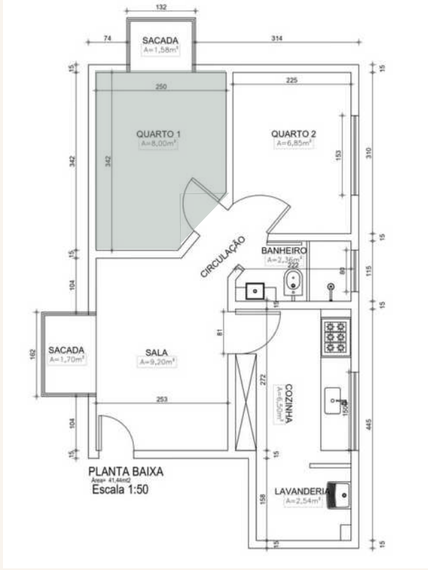

QUARTO 2 (CRIANÇAS)

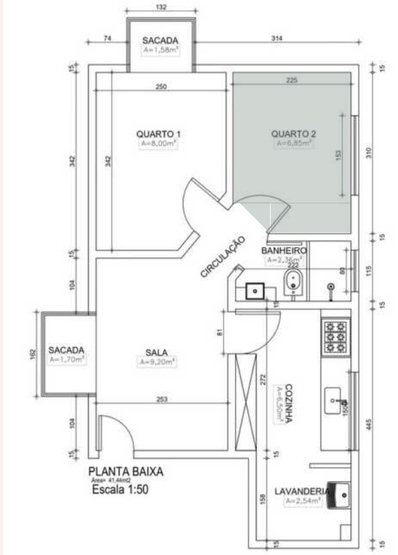

BANHEIRO

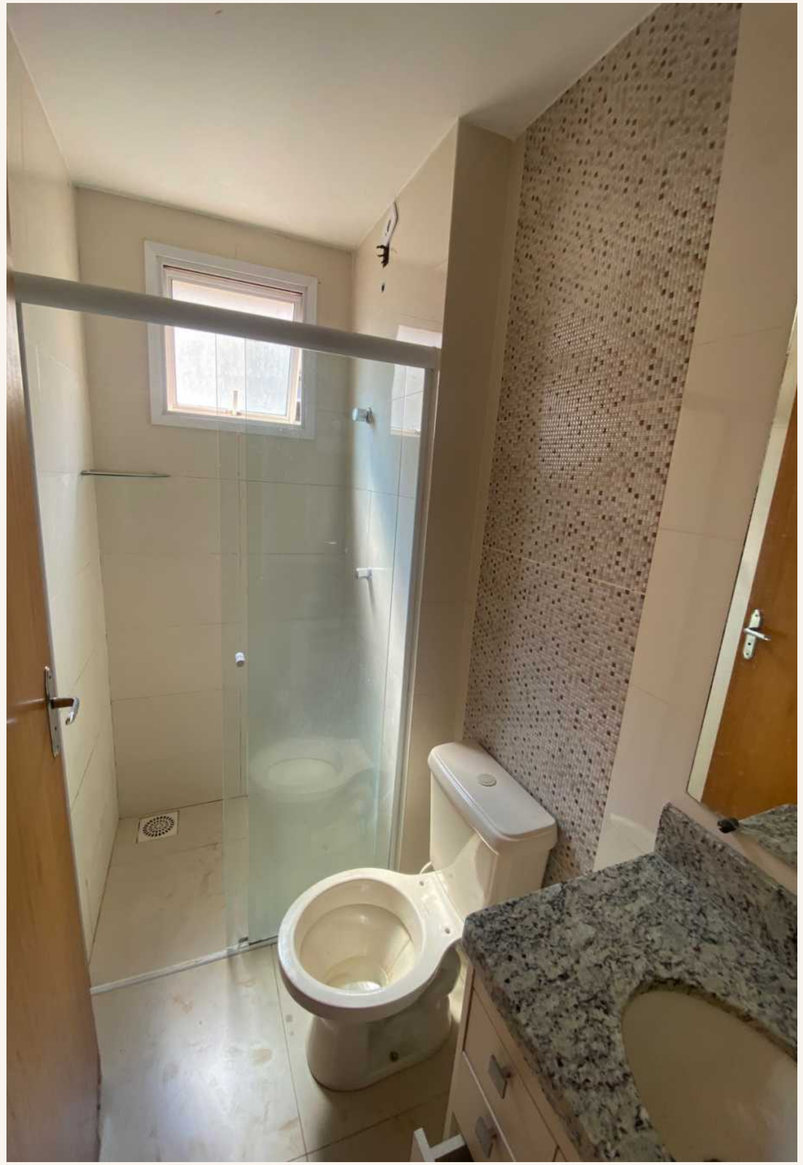

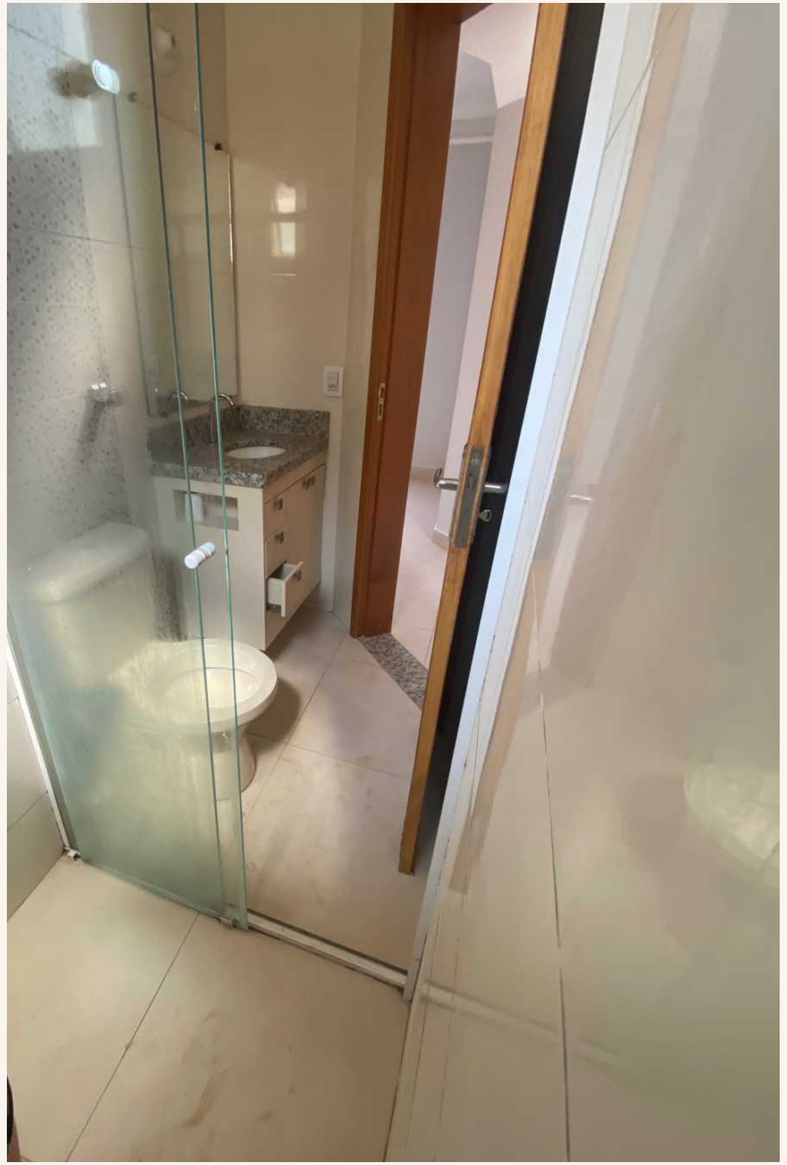

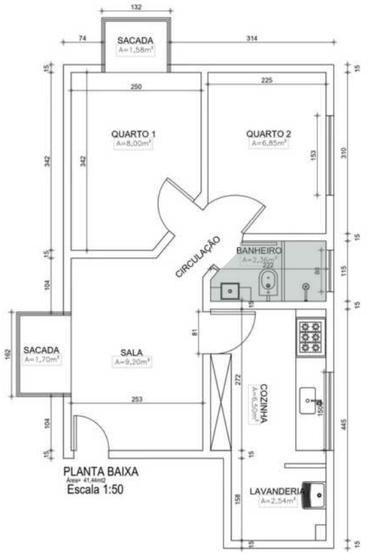
SACADA
A=1,58m²
QUARTO 1
A=8,00m²
QUARTO 2
A=6,85m²
CIRCULAÇÃO
BANHEIRO
SACADA
A=1,70m²
SALA
A=9,20m²
COZINHA
LAVANDERIA
A=2,54m²
PLANTA BAIXA
Escala 1:50

CIRCULAÇÃO

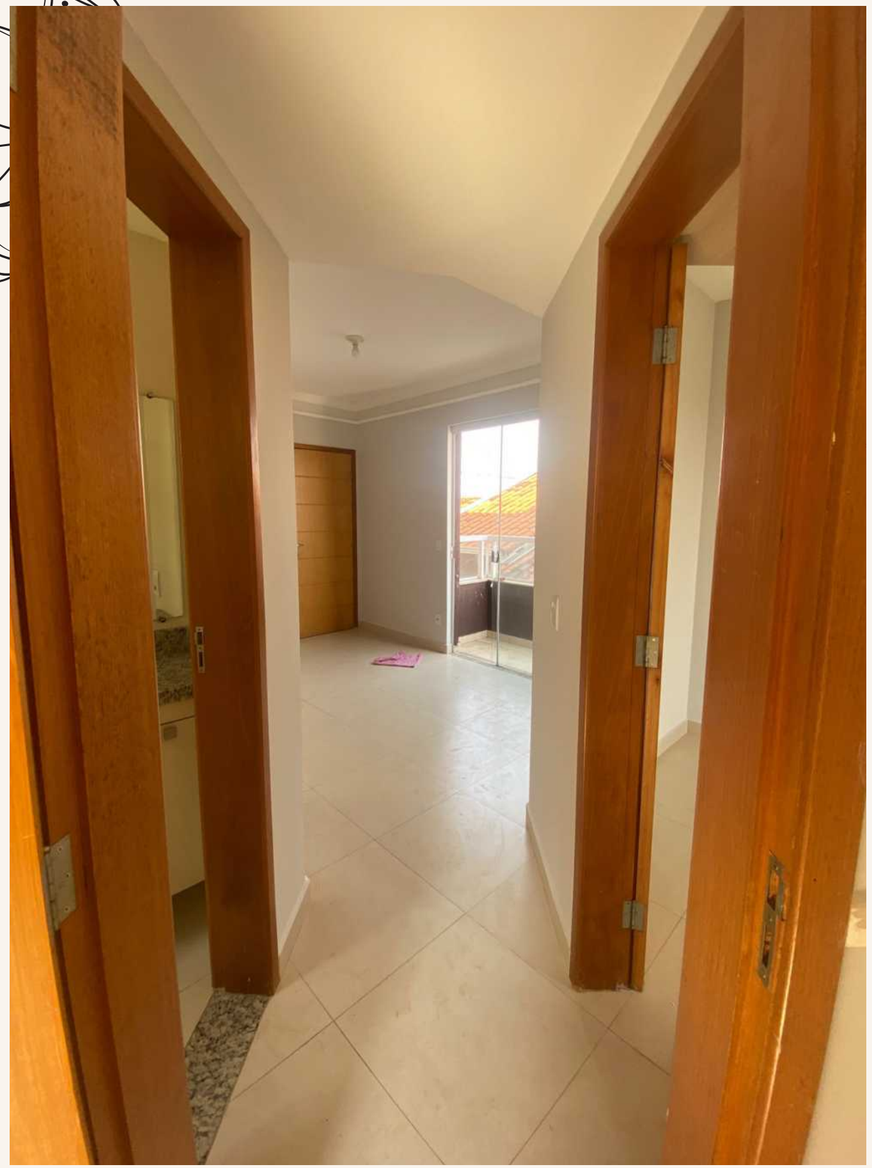

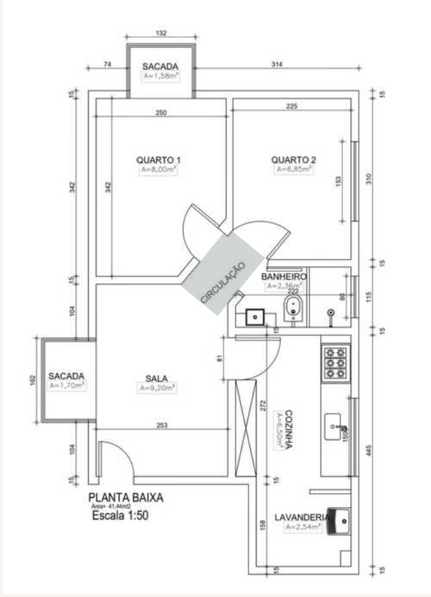
SACADA
A=1,58m²
QUARTO 1
A=8,00m²
QUARTO 2
A=6,85m²
CIRCULAÇÃO
BANHEIRO
SACADA
A=1,70m²
SALA
A=9,20m²
COZINHA
LAVANDERIA
A=2,54m²
PLANTA BAIXA
Escala 1:50

PROGRAMA DE NECESSIDADES

. AMBIENTE INTEGRADO;

. AMBIENTES MODERNOS E MINIMALISTAS;

. SEM INTERAÇÃO COM O TRABALHO;

. NOVO LAYOUT.

EXIGÊNCIA DOS CLIENTES

. INTEGRAÇÃO ENTRE AMBIENTES;

. MÓVEIS EMBUTIDOS;

. SACADA FECHADA;

. CORES NEUTRAS;

. VENTILAÇÃO ARTIFICIAL;

. ILUMINAÇÃO NATURAL E ARTIFICIAL;

. PAISAGISMO ARTIFICIAL.

ESTILO

. MINIMALISTA

. MODERNO

MOODBOARD

CONCEITO

. CLEAN

. ORGÂNICO

.CONEXÃO

. HARMONIA

PLANTAS MOFICADAS

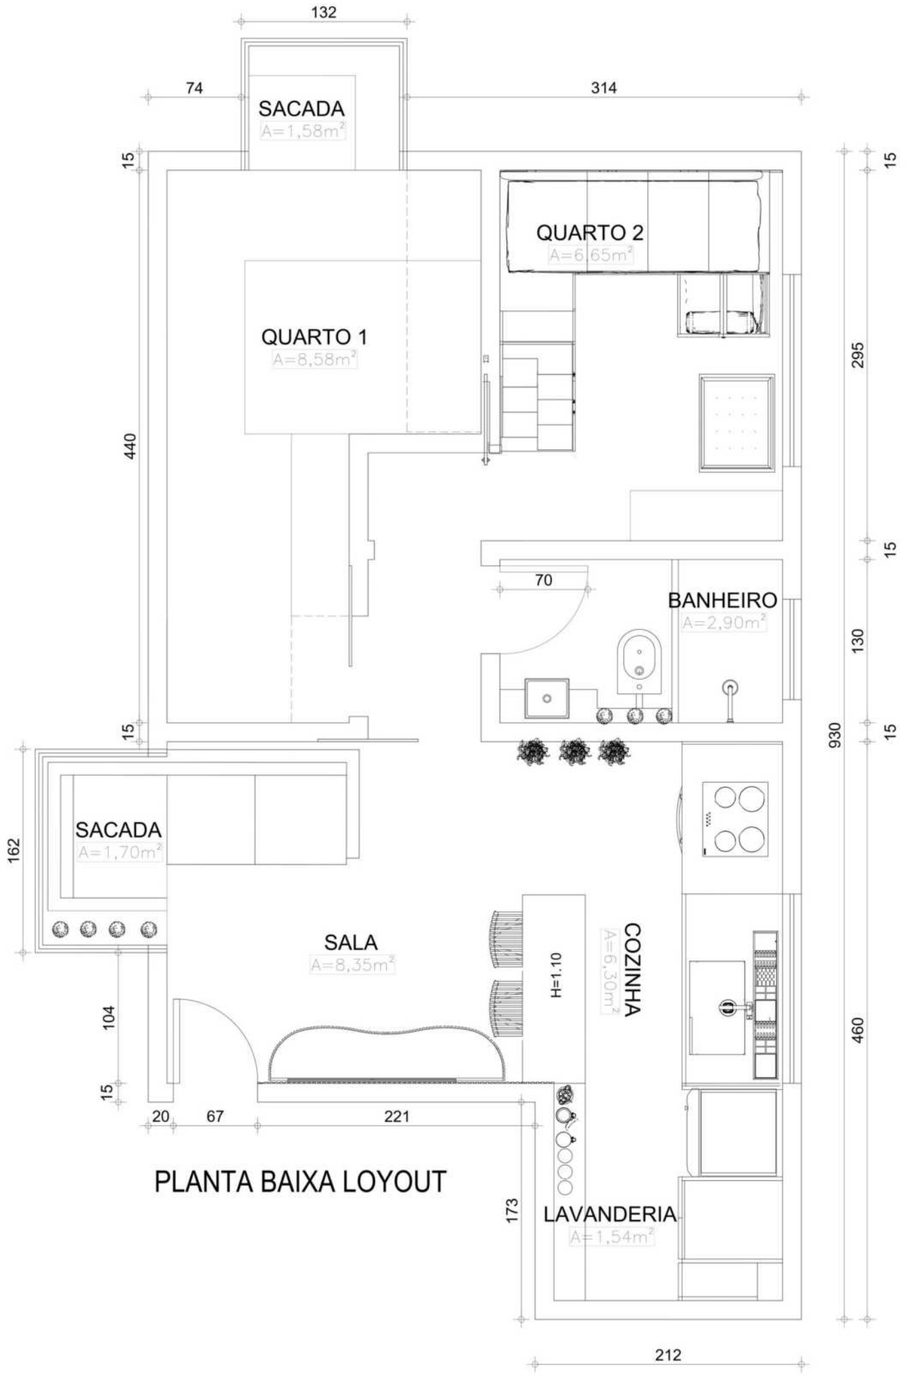

PLANTA DE DEMOLIÇÃO

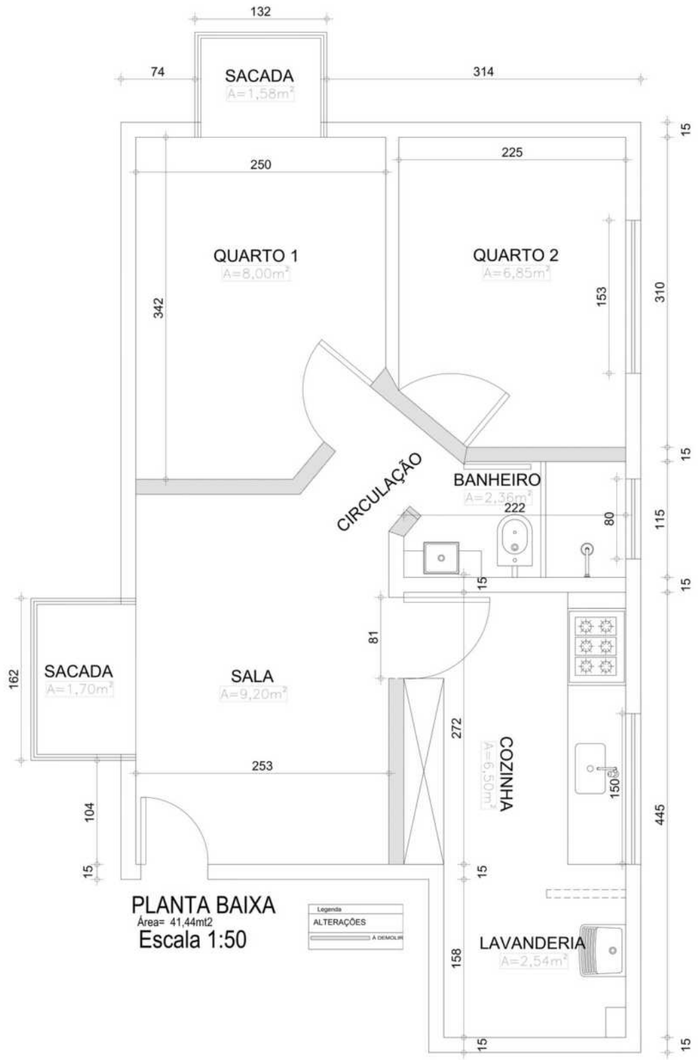

PLANTA DE CONSTRUÇÃO

JUSTIFICATIVA

O Porquê das Alterações

PLANTA MODIFICADA

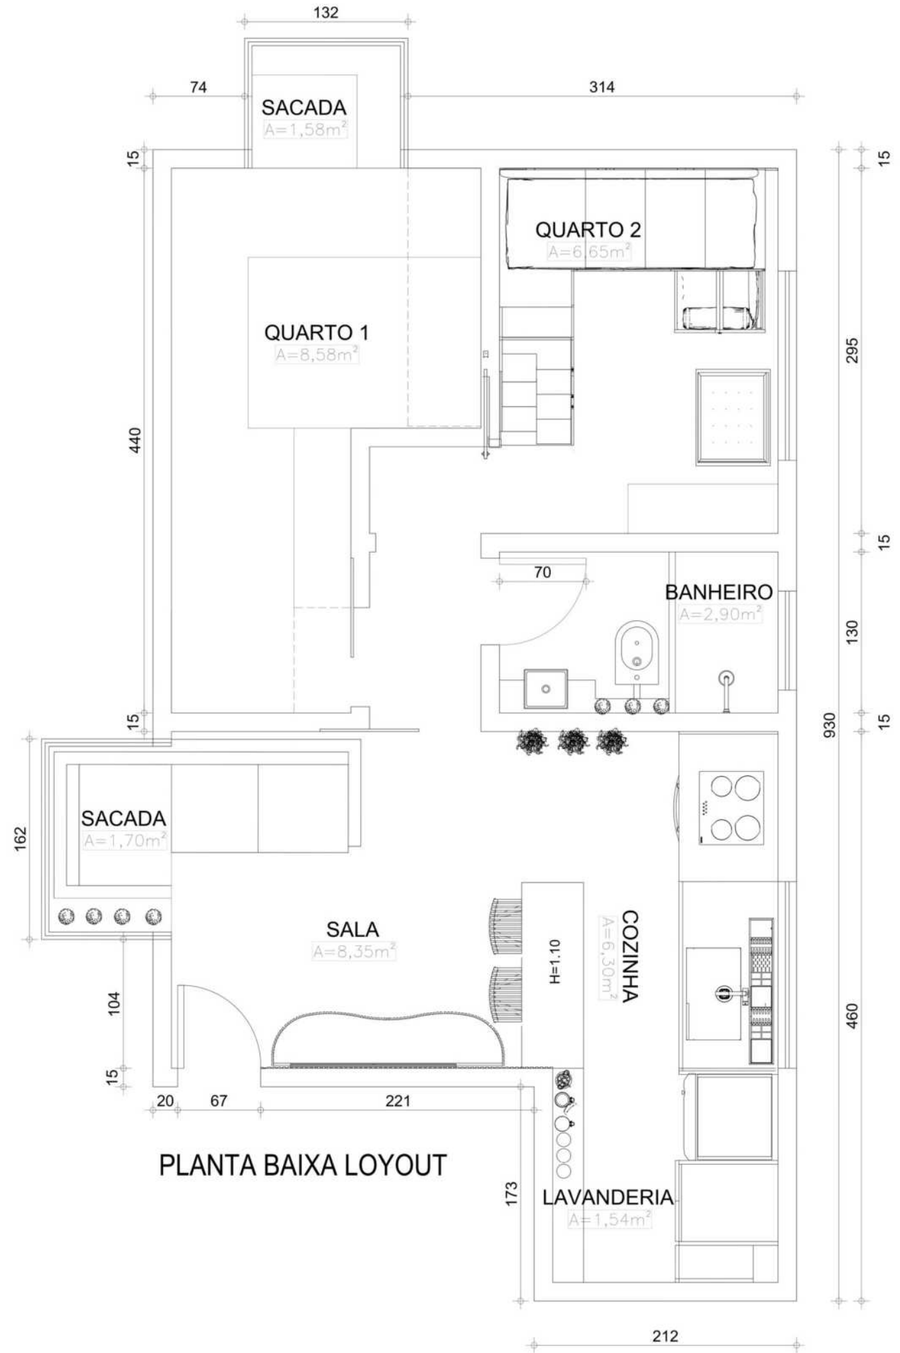

PAGINAÇÃO DE PISO

PORCELANATO ABSOLUT CIMENTO 90X90

Escala 1.50

ESPAÇAMENTO 2,0CM REJUNTE CINZA MARFIM

SOLEIRA EM GRANITO

PAGINAÇÃO SALA/COZINHA 17,90M2

ESCALA 1/50

SALA

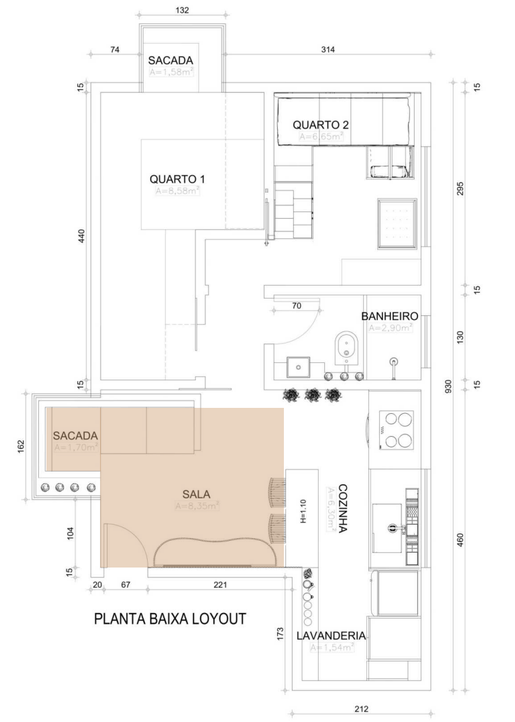
132
74
SACADA
A=1,58m²
314
15
QUARTO 2
A=10,25m²
QUARTO 1
A=9,55m²
440
295
15
70
BANHEIRO
A=2,90m²
130
930
15
SACADA
A=1,70m²
162
SALA
A=8,35m²
H=1.10
COZINHA
A=9,20m²
104
15
20
67
221
460
PLANTA BAIXA LOYOUT
173
LAVANDERIA
A=1,54m²
212

SALA

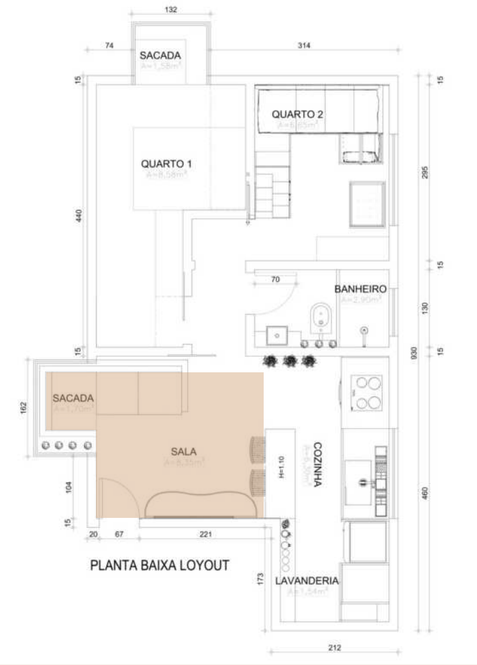
132
74
SACADA
314
15
QUARTO 2
QUARTO 1
295
440
15
70
BANHEIRO
15
130
930
15
SACADA
162
SALA
COZINHA
H=1.10
460
104
15
20
67
221
PLANTA BAIXA LOYOUT
173
LAVANDERIA
212

SALA

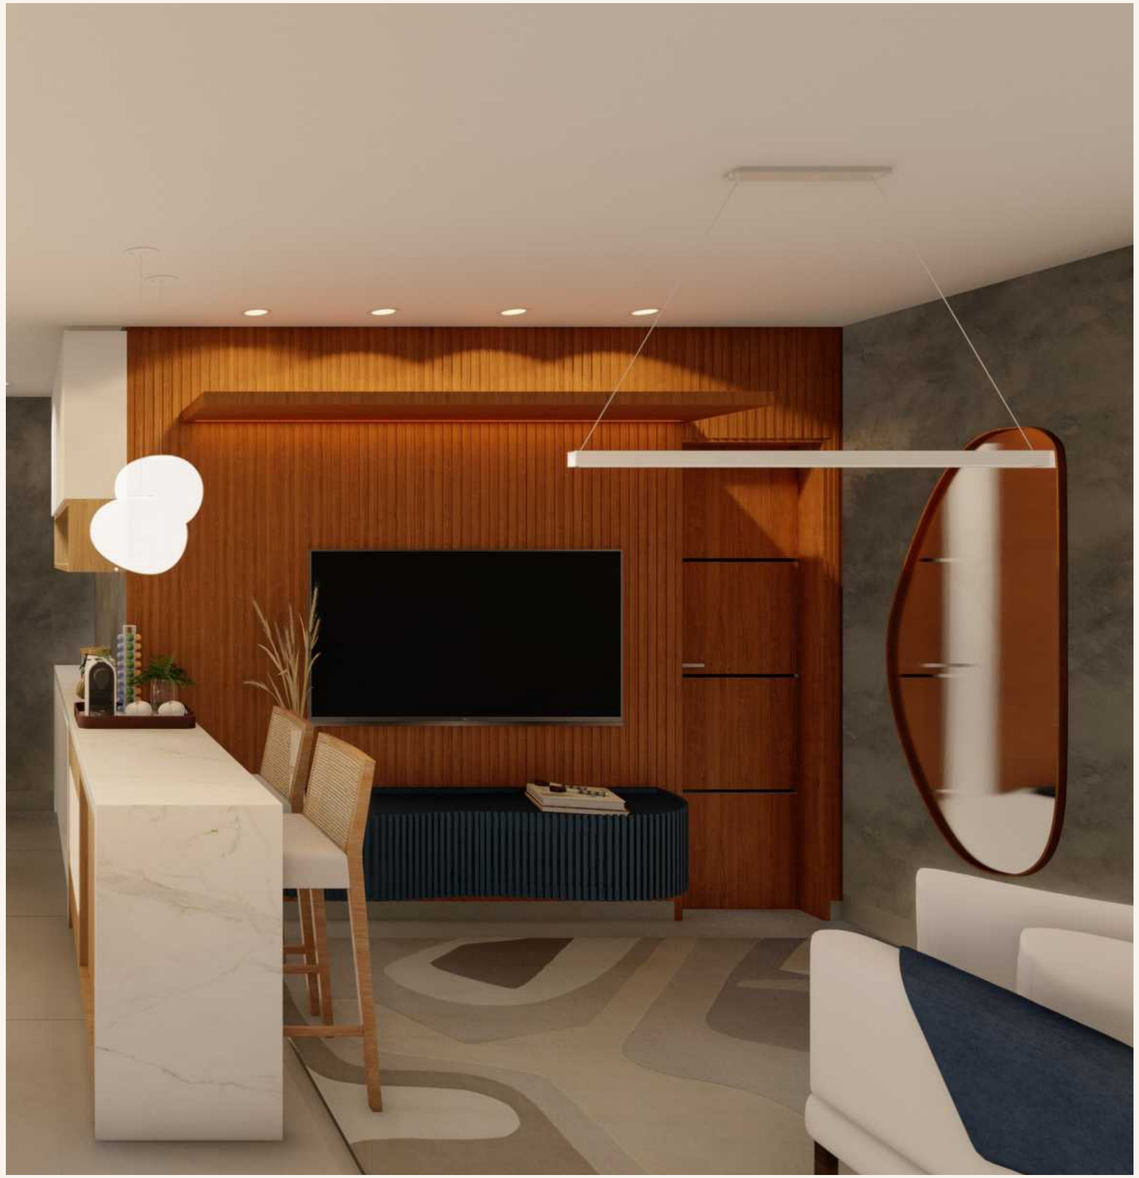

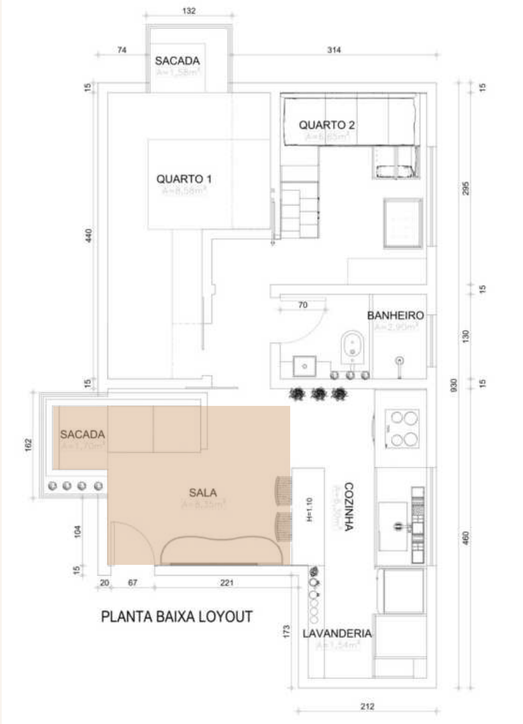
132
74
SACADA
314
15
QUARTO 2
QUARTO 1
295
440
15
70
BANHEIRO
130
930
15
SACADA
162
SALA
COZINHA
H=1.10
104
15
20
67
221
460
PLANTA BAIXA LOYOUT
173
LAVANDERIA
212

COZINHA E LAVANDERIA

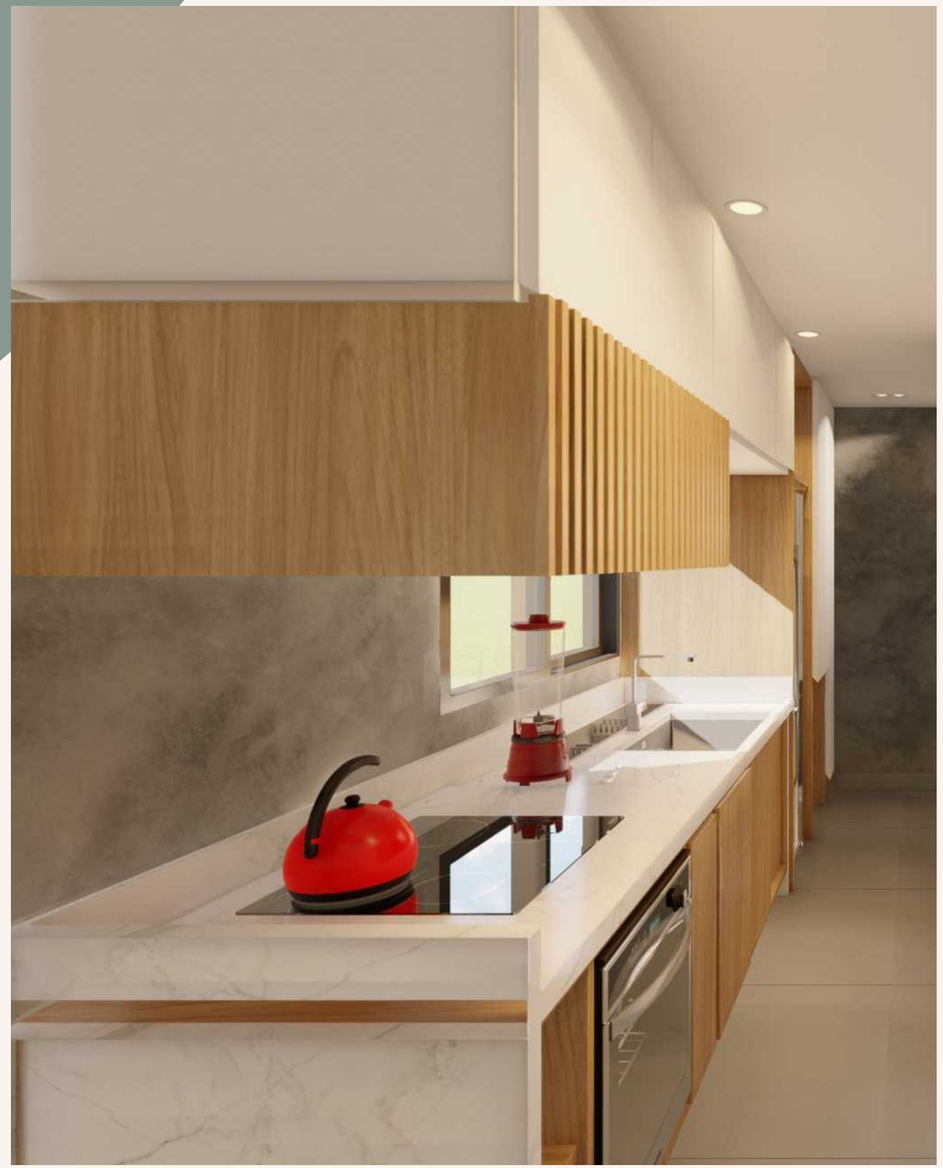

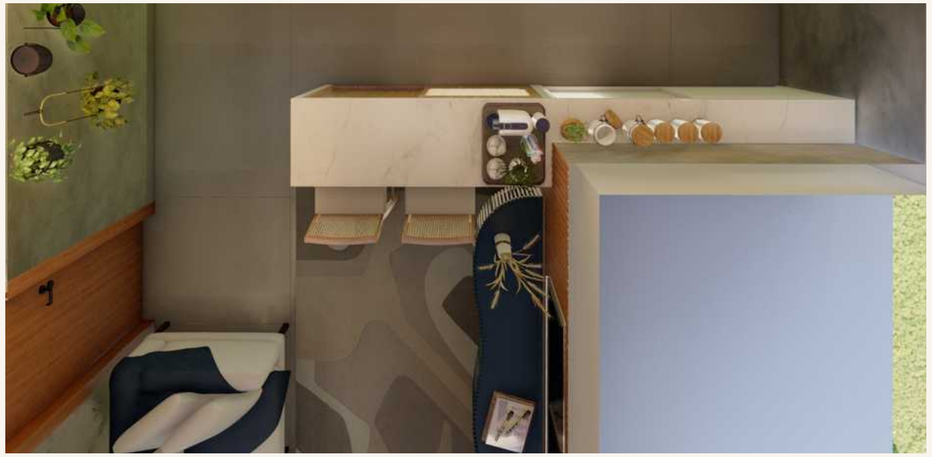

QUARTO 1 (CASAL)

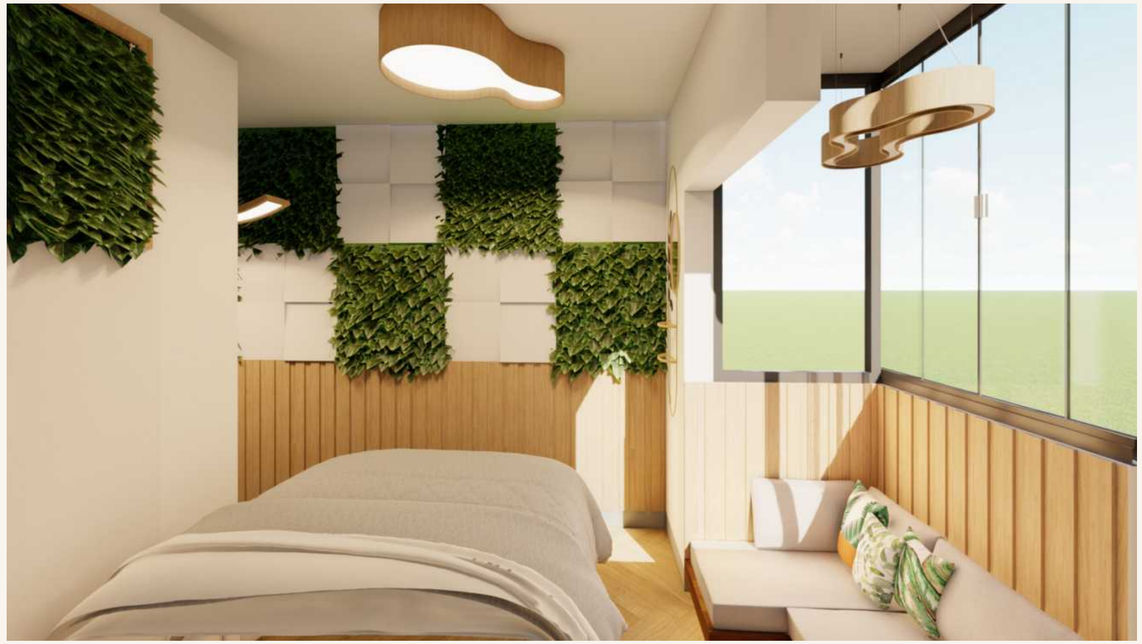

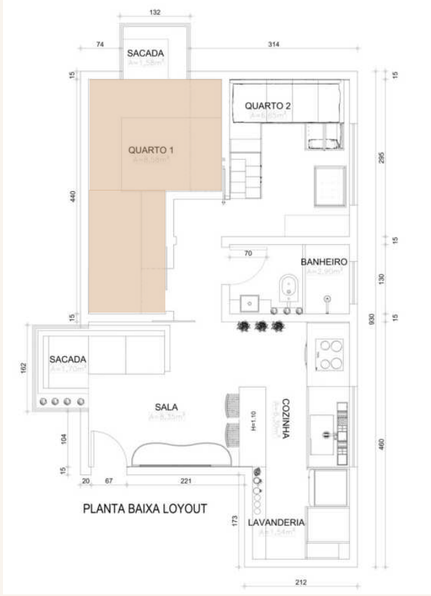

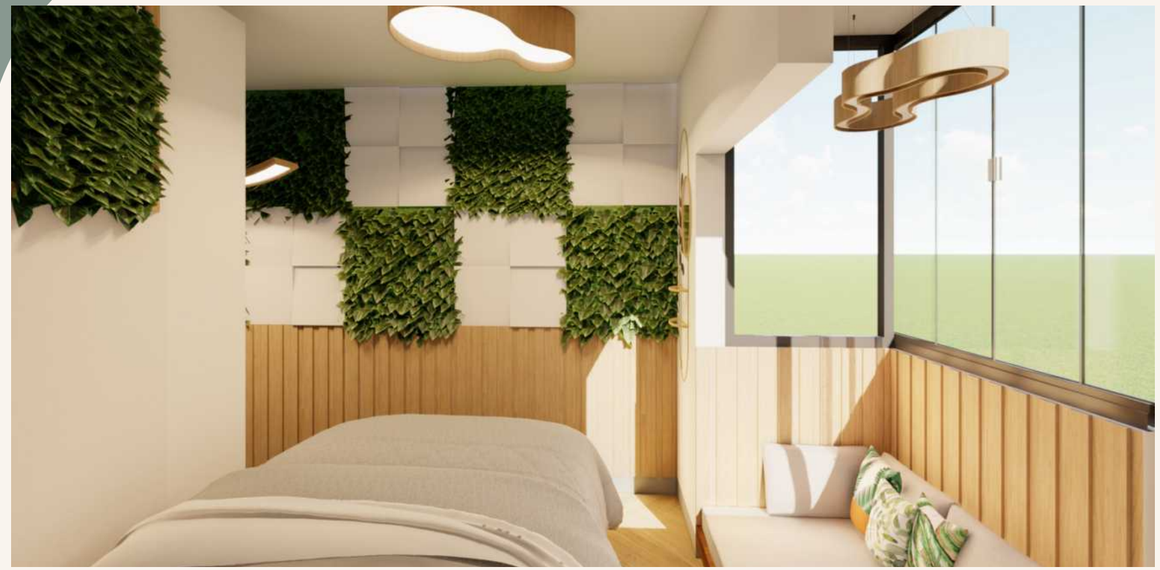

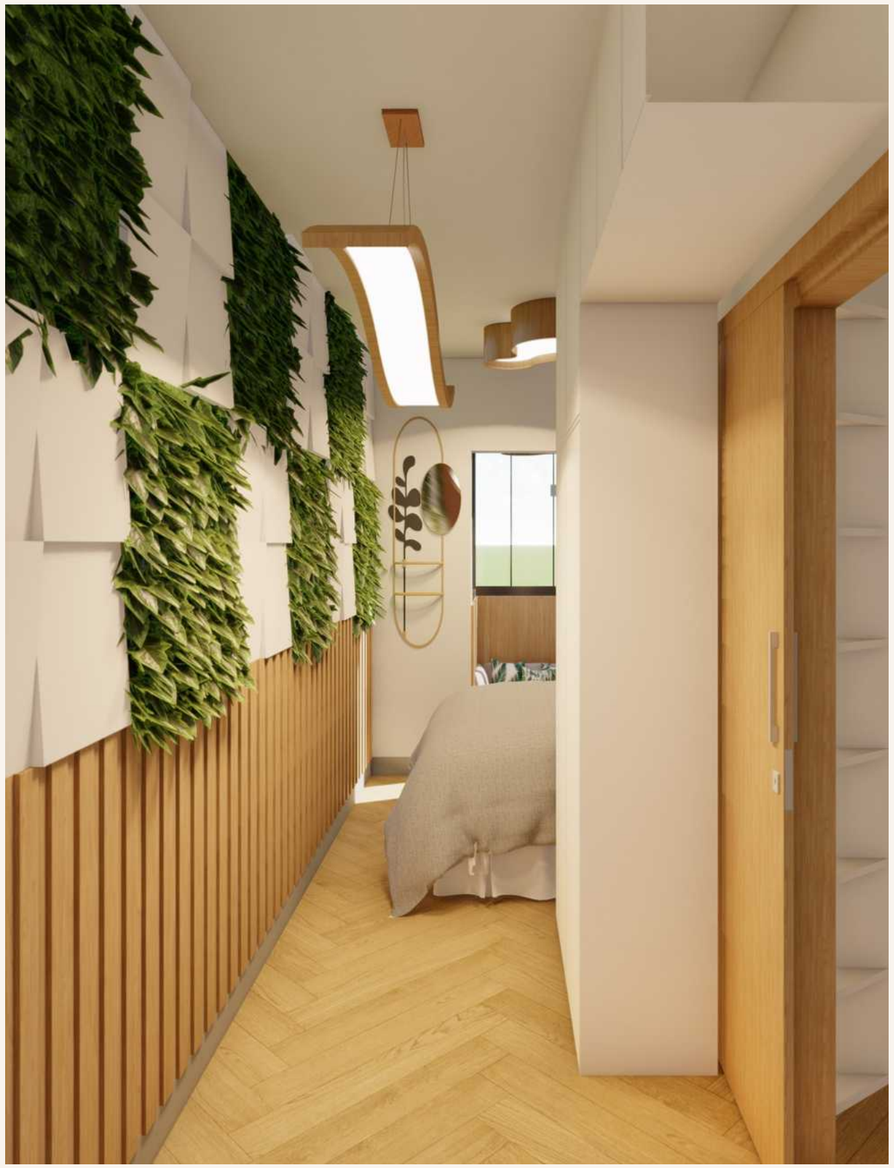

QUARTO 2 (CRIANÇAS)

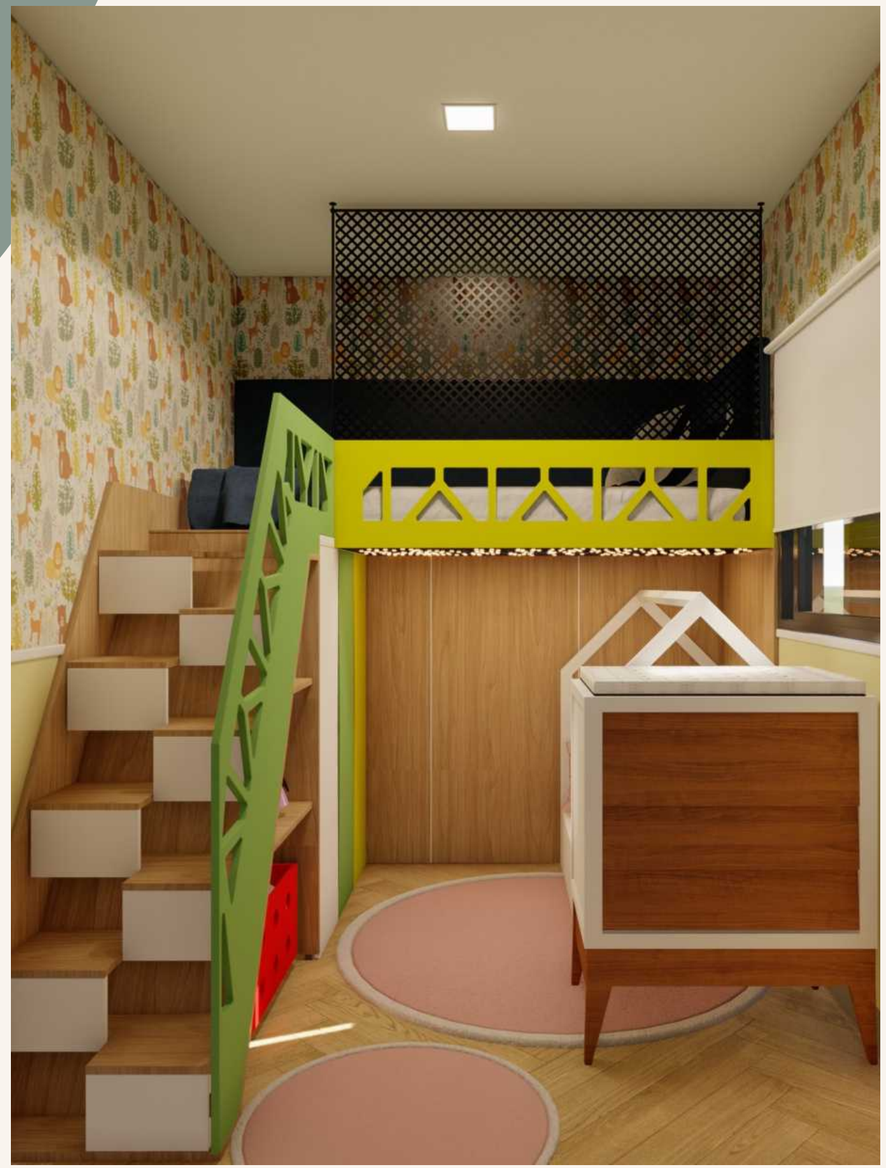

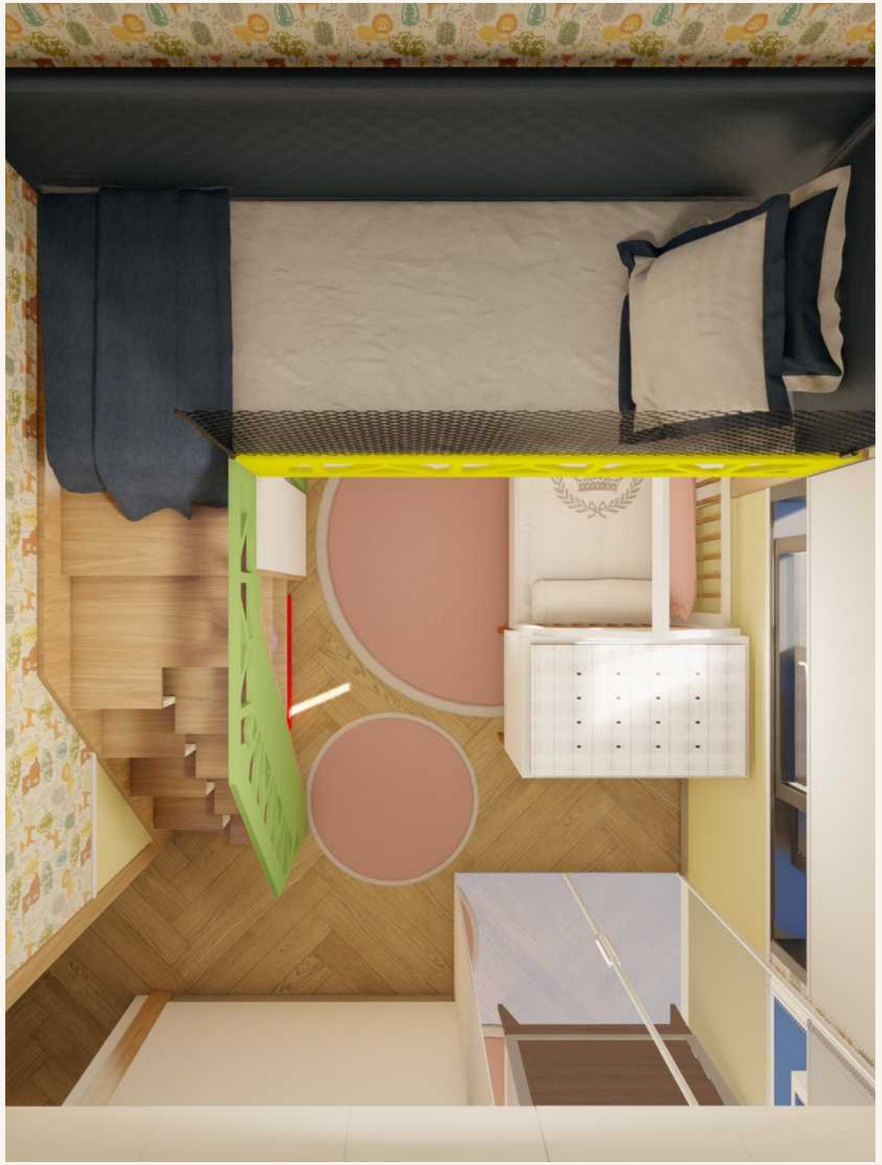

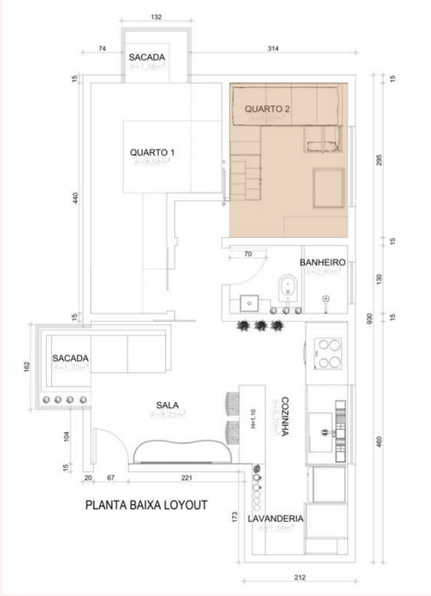

BANHEIRO

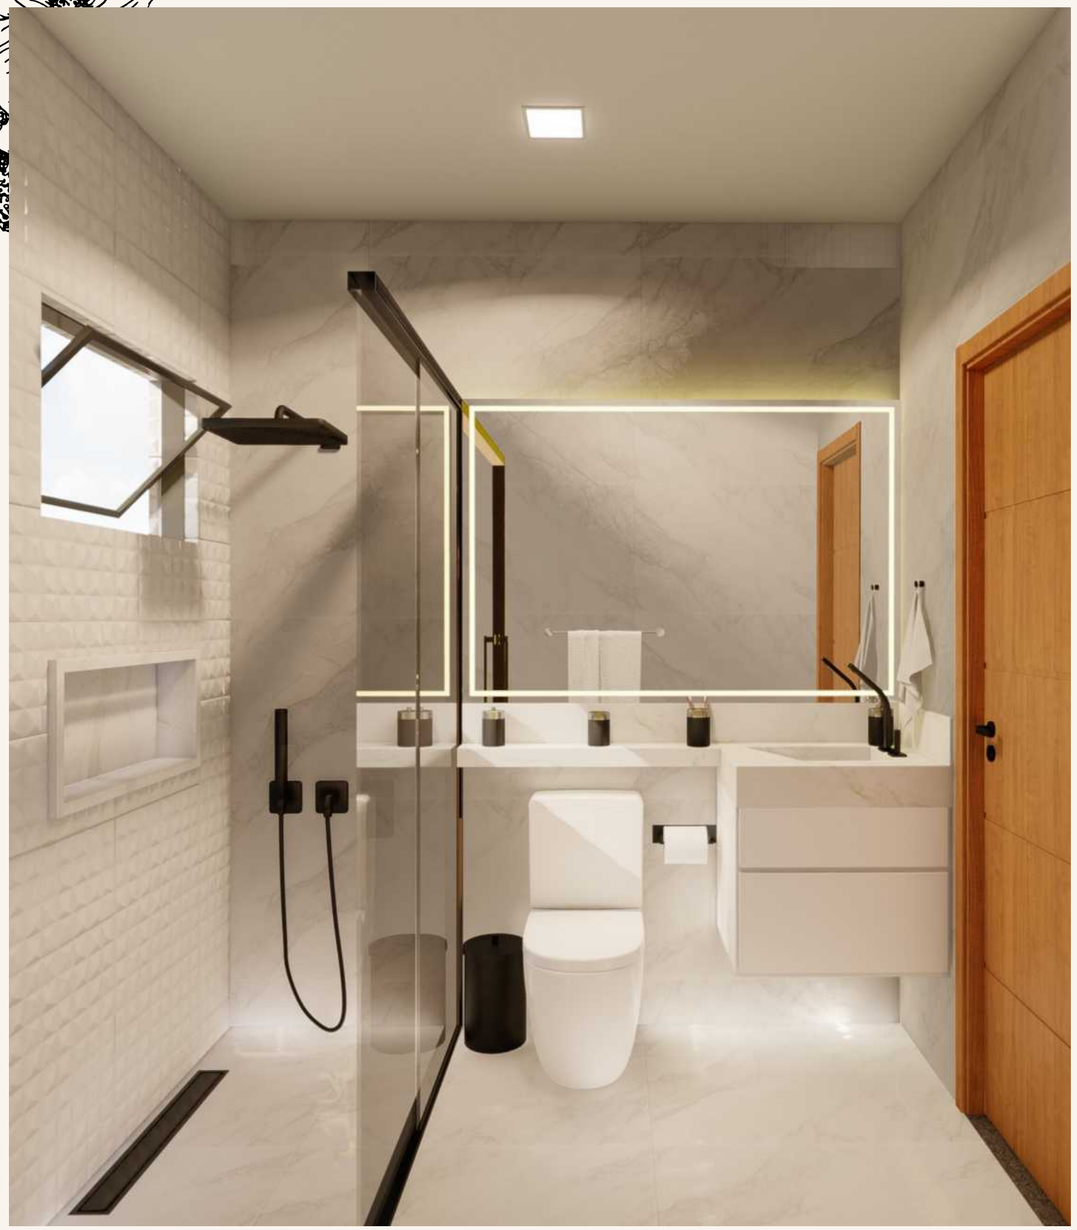

PLANTA BAIXA LOYOUT

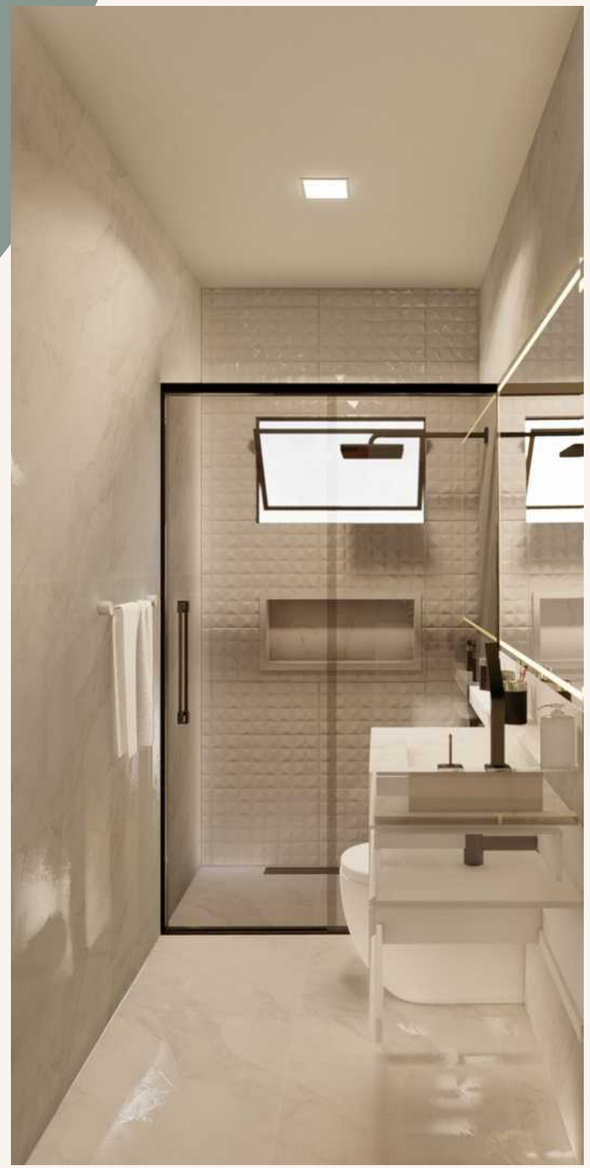

CIRCULAÇÃO

SACADA
QUARTO 2
QUARTO 1
BANHEIRO
SACADA
SALA
COZINHA
LAVANDERIA
PLANTA BAIXA LOYOUT

DETALHAMENTO

SALA

VISTA ISOMÉTRICA

VISTA FRONTAL PAINEL

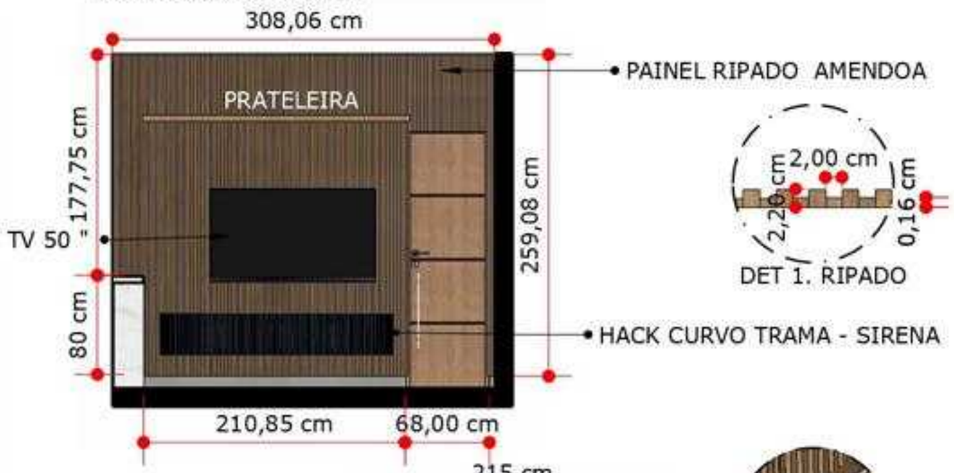

DET 1. RIPADO

FITA DE LED EMBUTIDA NA PRATELEIRA

VISTA SUPERIOR

DET 2. FITA DE LED

PERSPECTIVA

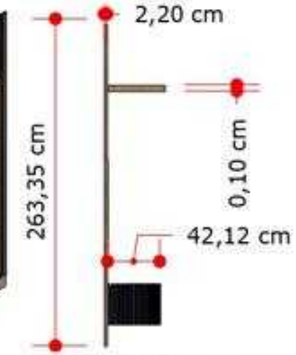

VISTA LATERAL

RIPADO
2 CM X 1,20 CM

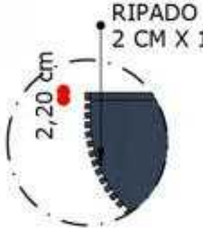

DET 3. RIPADO HACK

VISTA SUP. HACK

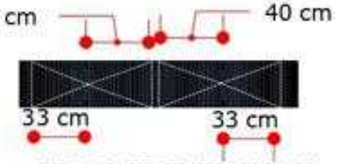

VISTA FRENTE HACK

PORTAS CURVAS EM RIPADO

DET 4. RIPADO HACK

VISTA PERSPECTIVA HACK

VISTA PORTAS ABERTAS

1 DETALHAMENTO SALA
ESCALA: 1:50

CLIENTES
Anderson e Juliana

EMISÃO
26/11/2023

NOME DO PROJETO
AP A&J

AUTOR
GRUPO 5 ARQN8
ESAMC

01

COZINHA E LAVANDERIA

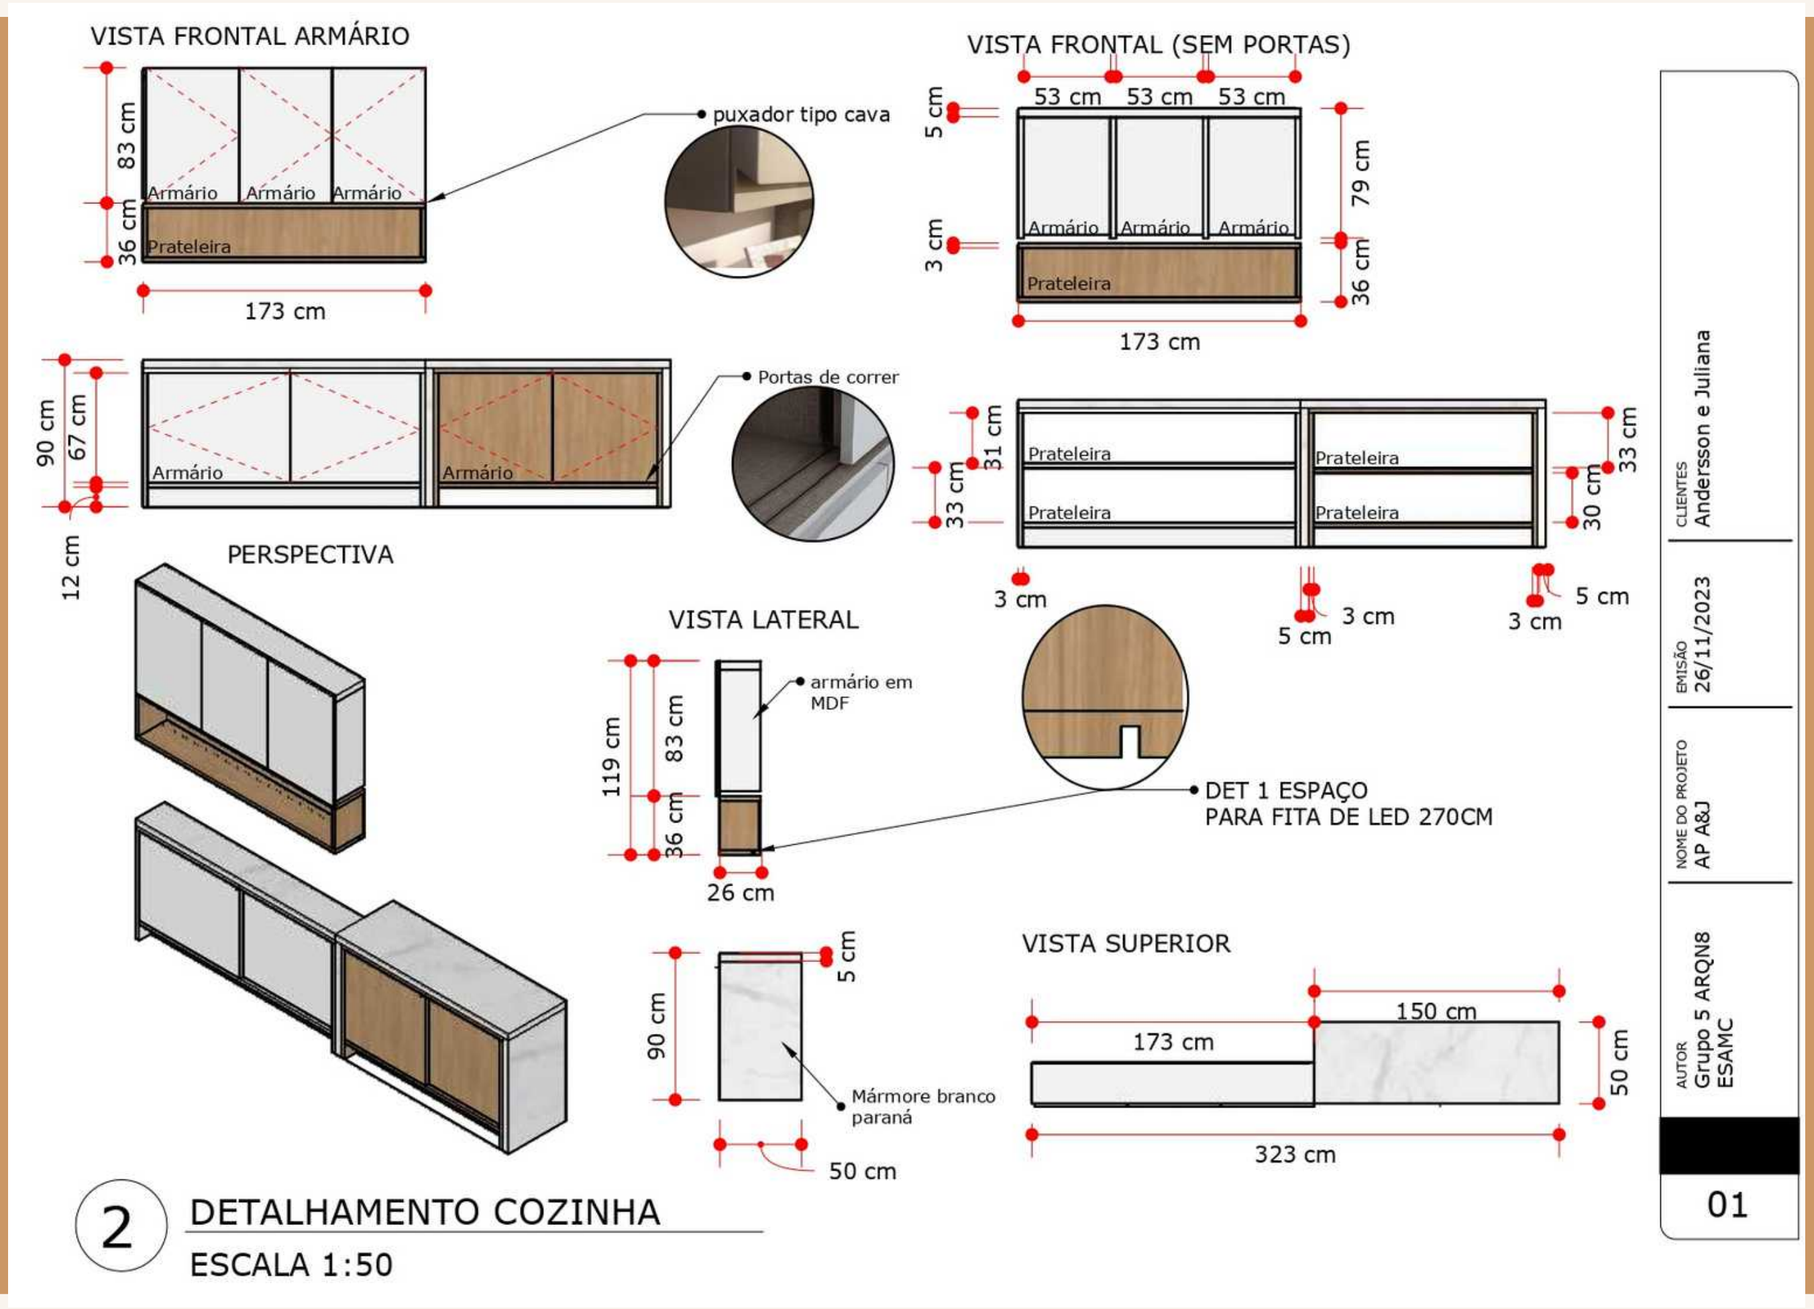

COZINHA E LAVANDERIA

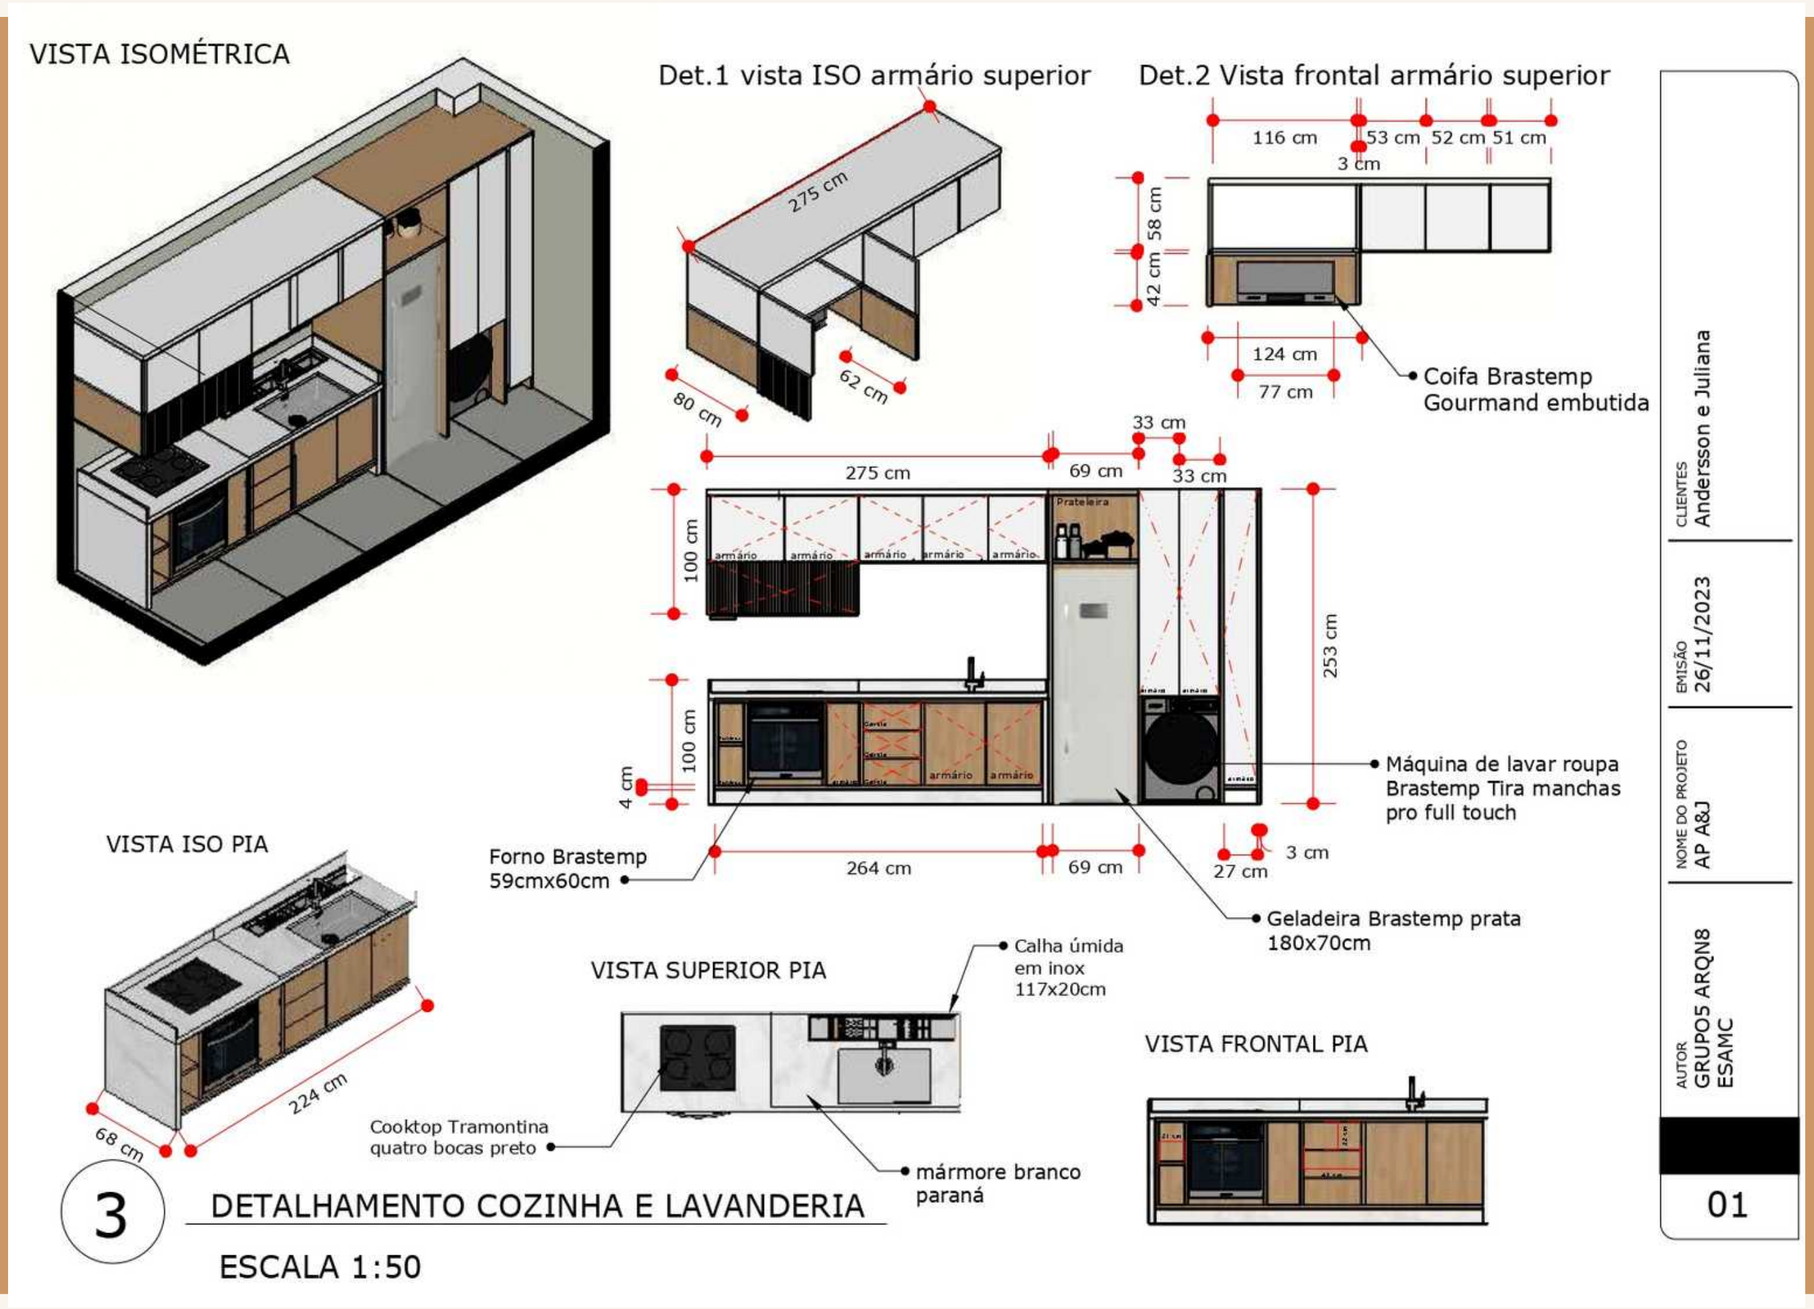

PLANTA DE ILUMINAÇÃO

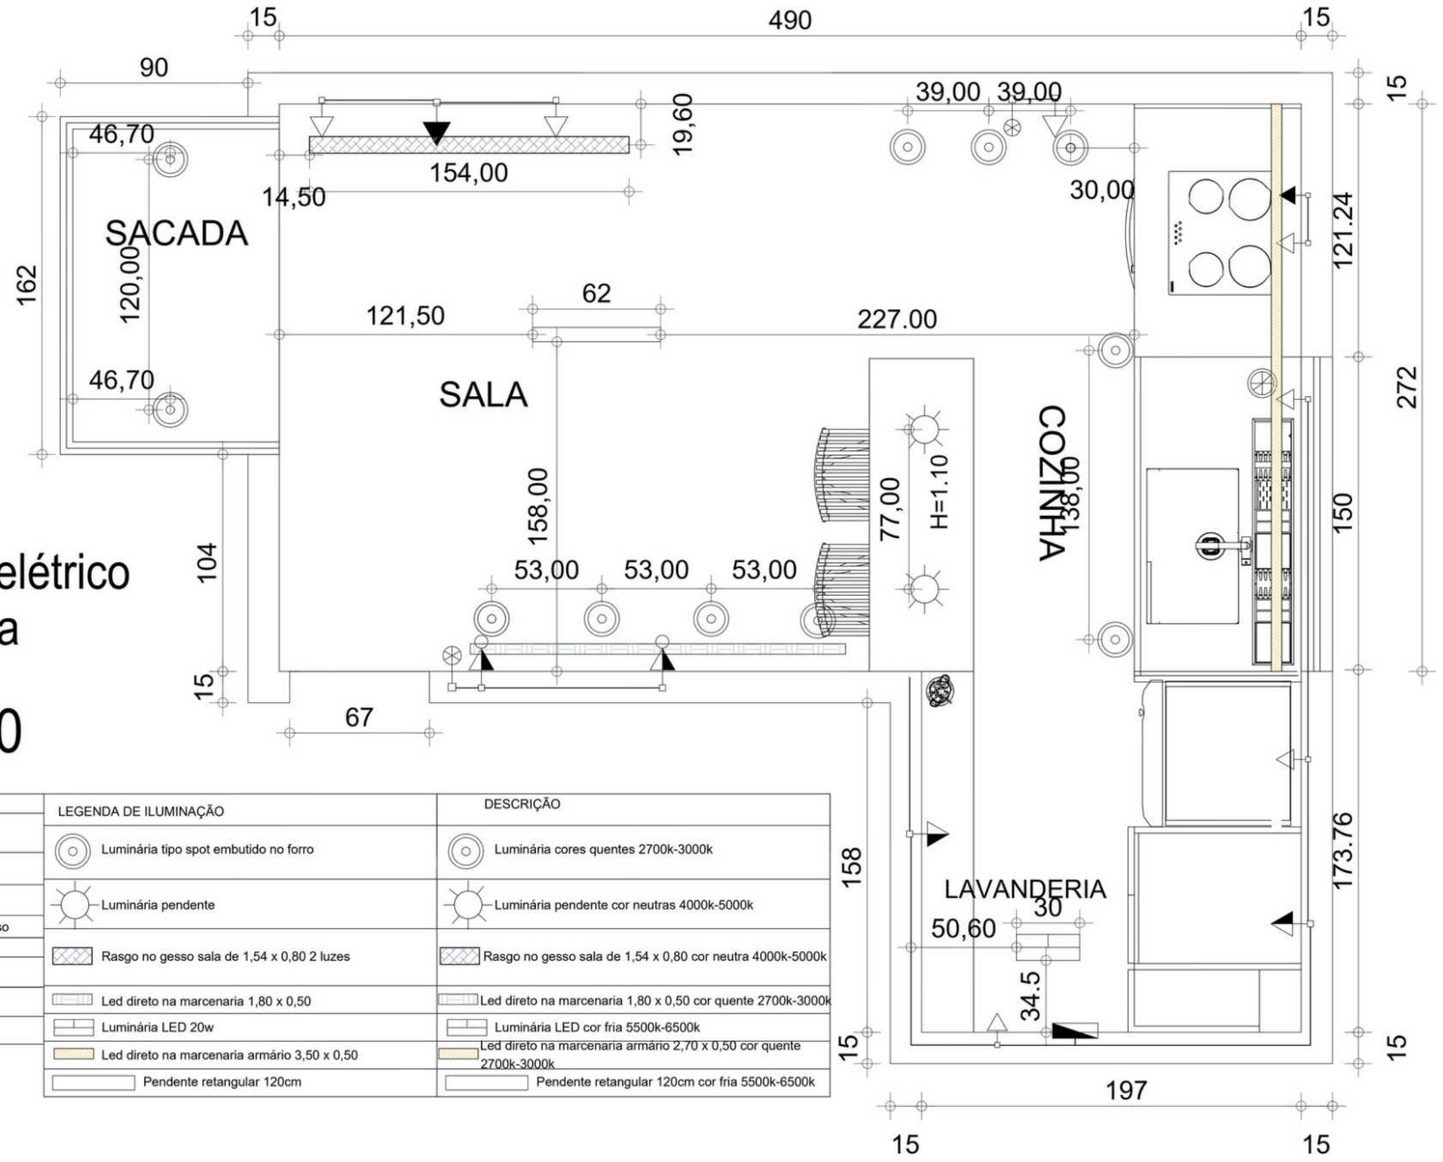

Planta Baixa elétrico Luminotécnica

Área= 18,00 mt2

Escala 1:50

Legenda
7 tomadas baixas a 0,30m do piso
2 tomadas médias a 1,20m do piso
2 tomadas médias a 2,10m do piso
Conjunto 1 tecla simples e tomada a 1,20m do piso
Interruptor simples 6 teclas a 1,20m do piso
Luminária LED 20W
Quadro de distribuição
Torre de tomadas

LEGENDA DE ILUMINAÇÃO	DESCRIÇÃO
Luminária tipo spot embutido no forro	Luminária cores quentes 2700k-3000k
Luminária pendente	Luminária pendente cor neutras 4000k-5000k
Rasgo no gesso sala de 1,54 x 0,80 2 luzes	Rasgo no gesso sala de 1,54 x 0,80 cor neutra 4000k-5000k
Led direto na marcenaria 1,80 x 0,50	Led direto na marcenaria 1,80 x 0,50 cor quente 2700k-3000k
Luminária LED 20w	Luminária LED cor fria 5500k-6500k
Led direto na marcenaria armário 3,50 x 0,50	Led direto na marcenaria armário 2,70 x 0,50 cor quente 2700k-3000k
Pendente retangular 120cm	Pendente retangular 120cm cor fria 5500k-6500k

PLANTA DE FORRO

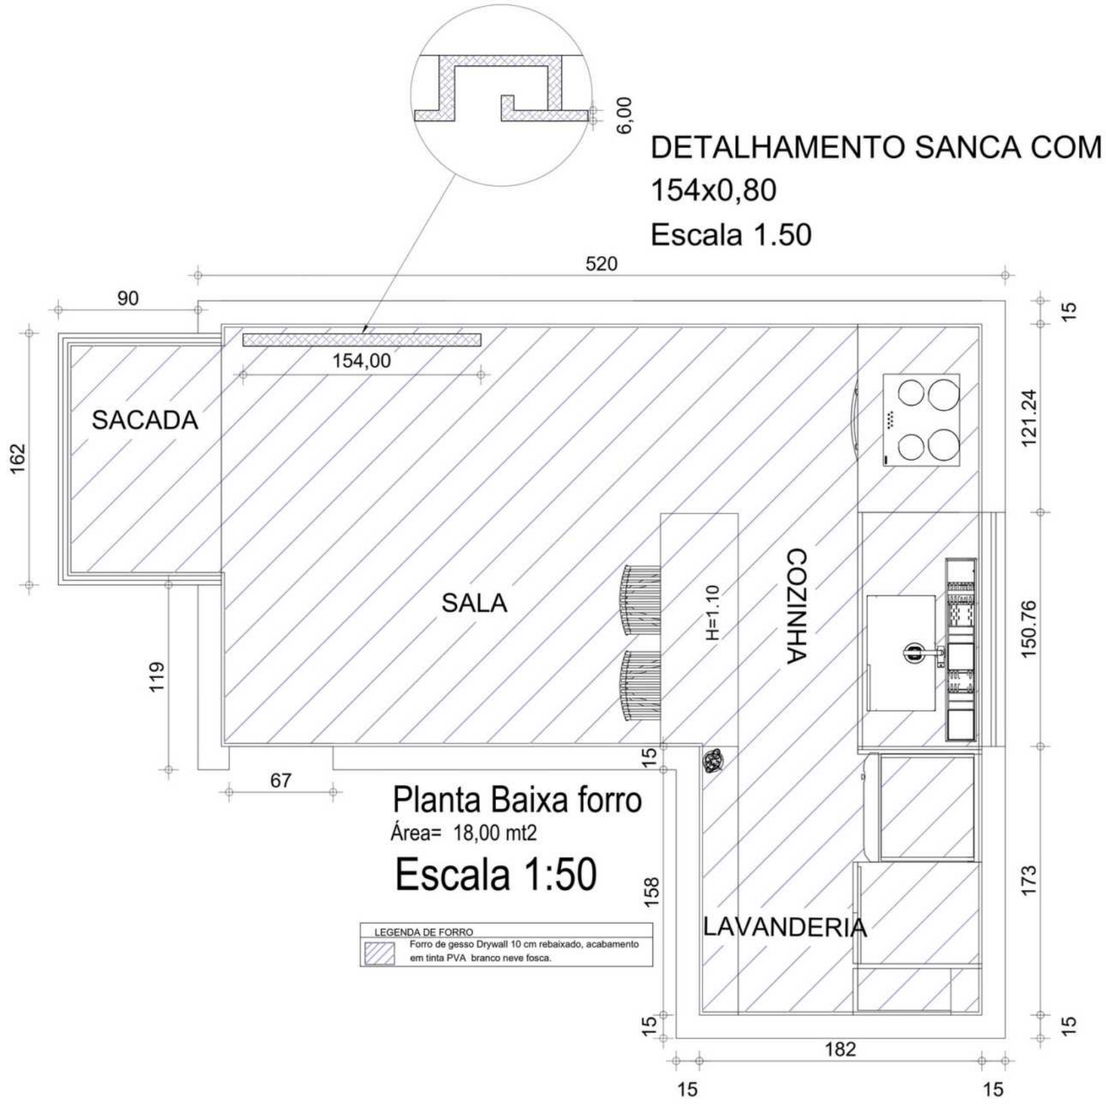

DETALHAMENTO SANCA COM ILUMINAÇÃO INDIRETA EMBUTIDA
154x0,80
Escala 1.50

COMPARATIVO

PLANTA ORIGINAL

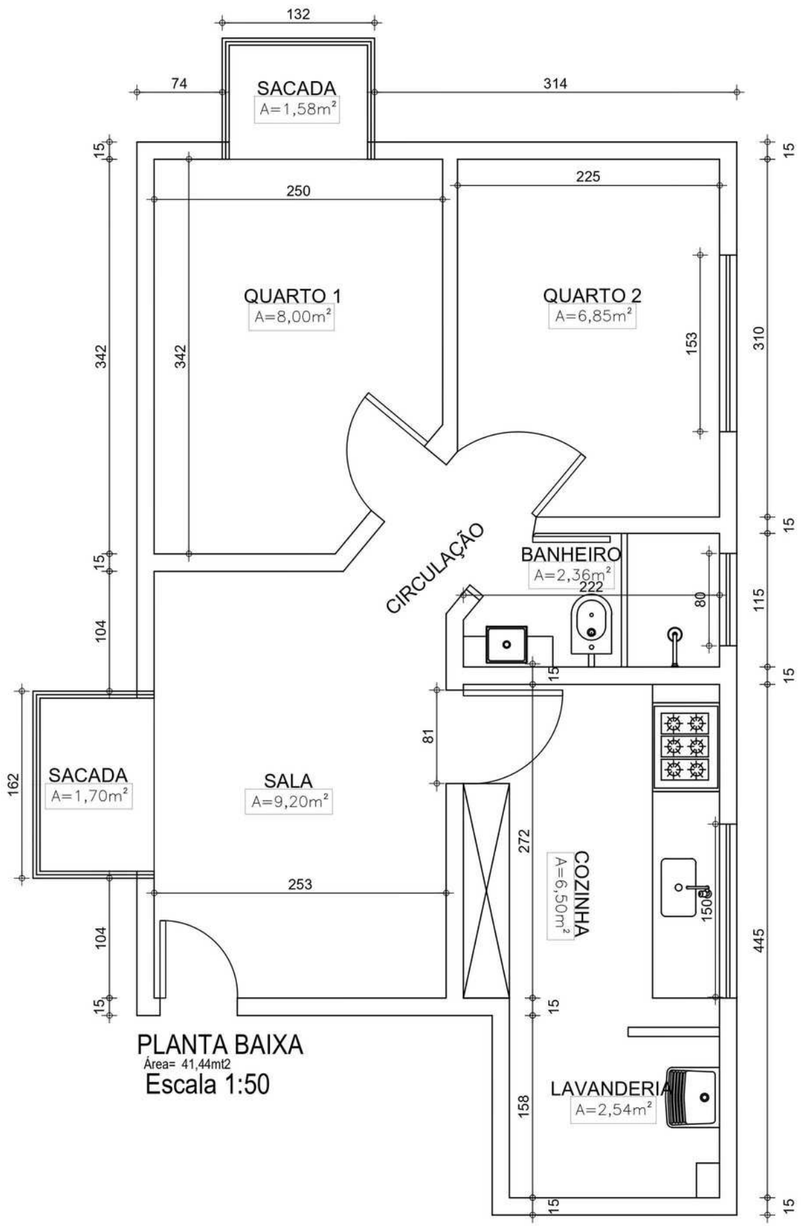

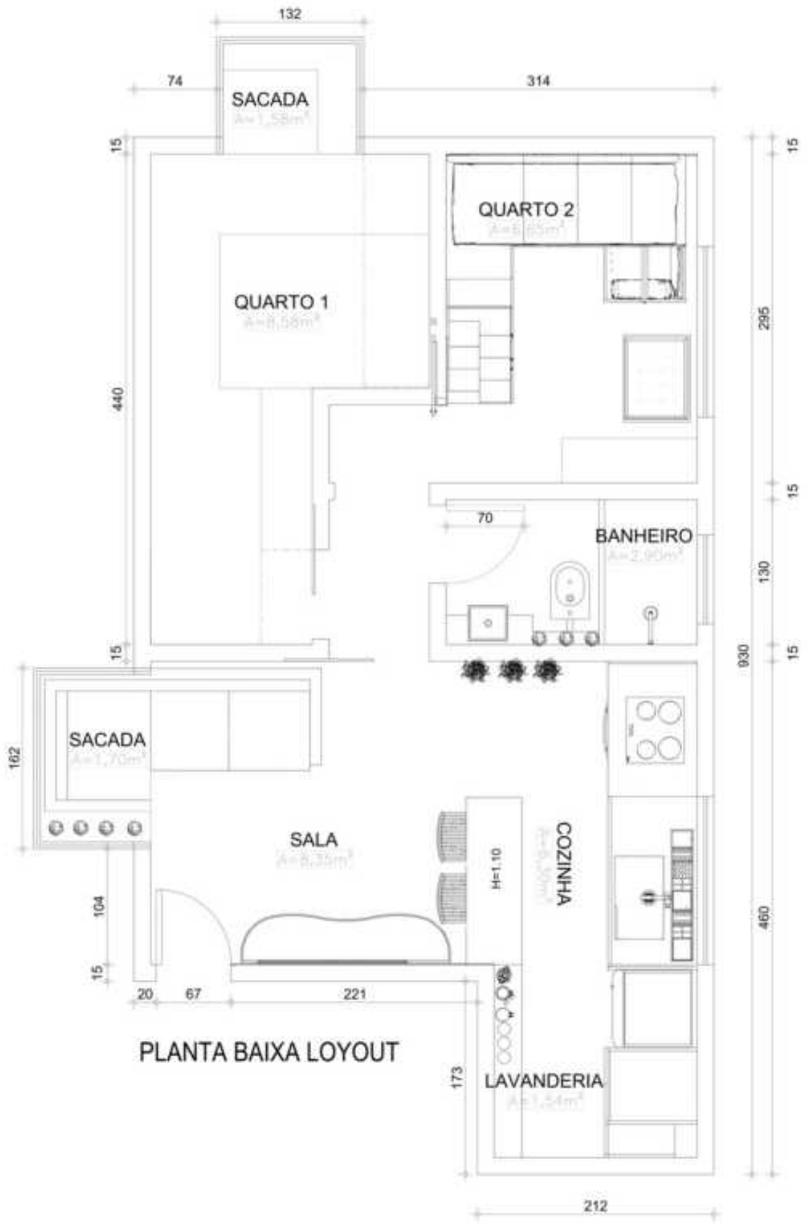

PLANTA MODIFICADA

CONCLUSÃO

OBRIGADO!

APARTAMENTO
RAQUEL E VALÉRIO

PROJETO DE INTERIORES

APARTAMENTO RAQUEL E VALÉRIO

Arquitetos

Rayssa Lanna
RA 120731

Gabriel Cunha
RA 120688

Georgia Dayrell
RA 120552

Ana Júlia Mendes
RA 120541

Apresentação

Introdução

- Sobre o cliente
- Layout original
- Fotos do local
- Briefing

Estudo preliminar

- Programa de necessidade
- Plantas baixas
- Estilo adotado
- Perspectivas 3D

Estudo técnica

- Detalhamento de ambientes
- Projeto de forro e luminotécnico
- Comparativo final

SOBRE O CASAL

SOBRE O CASAL

RAQUEL (56) e VALÉRIO (66)

O casal procura um apartamento em que possa passar tempo com os filhos Ana Júlia (21) e Arthur (18) e amigos. Desejam um lugar aconchegante e com muita luz natural.

aconchego - armazenamento - luz natural - área de lazer - receber amigos - harmonia - privacidade - tons terrosos - espaço aberto -

SOBRE O LOCAL

SOBRE O LOCAL

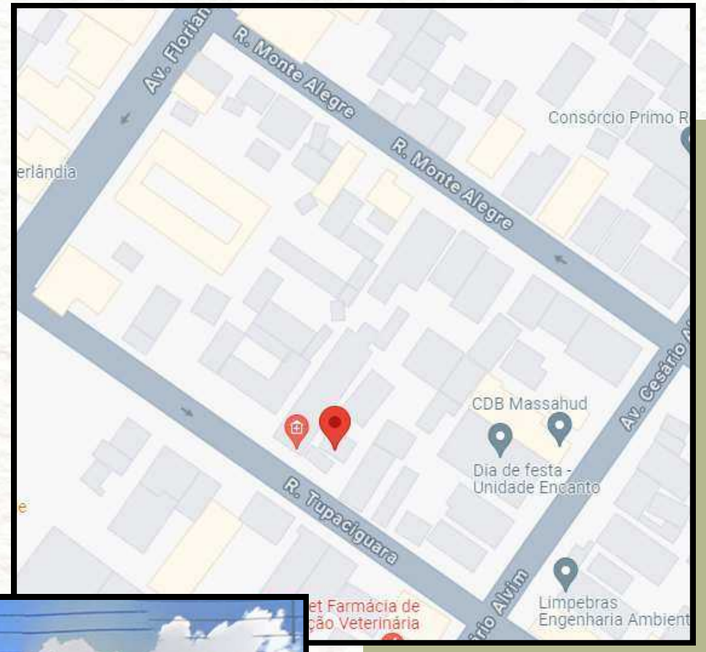

Endereço: R. Tupaciguara, 611 - Terraço 2 - **Aparecida**

Área: 108m²

- Originalmente sala, banheiro, <u>área gourmet</u> do prédio
- Projeto propõe <u>apartamento completo</u>
- Sem alteração na estrutura

APARTAMENTO RAQUEL E VALÉRIO

FOTOS DO LOCAL

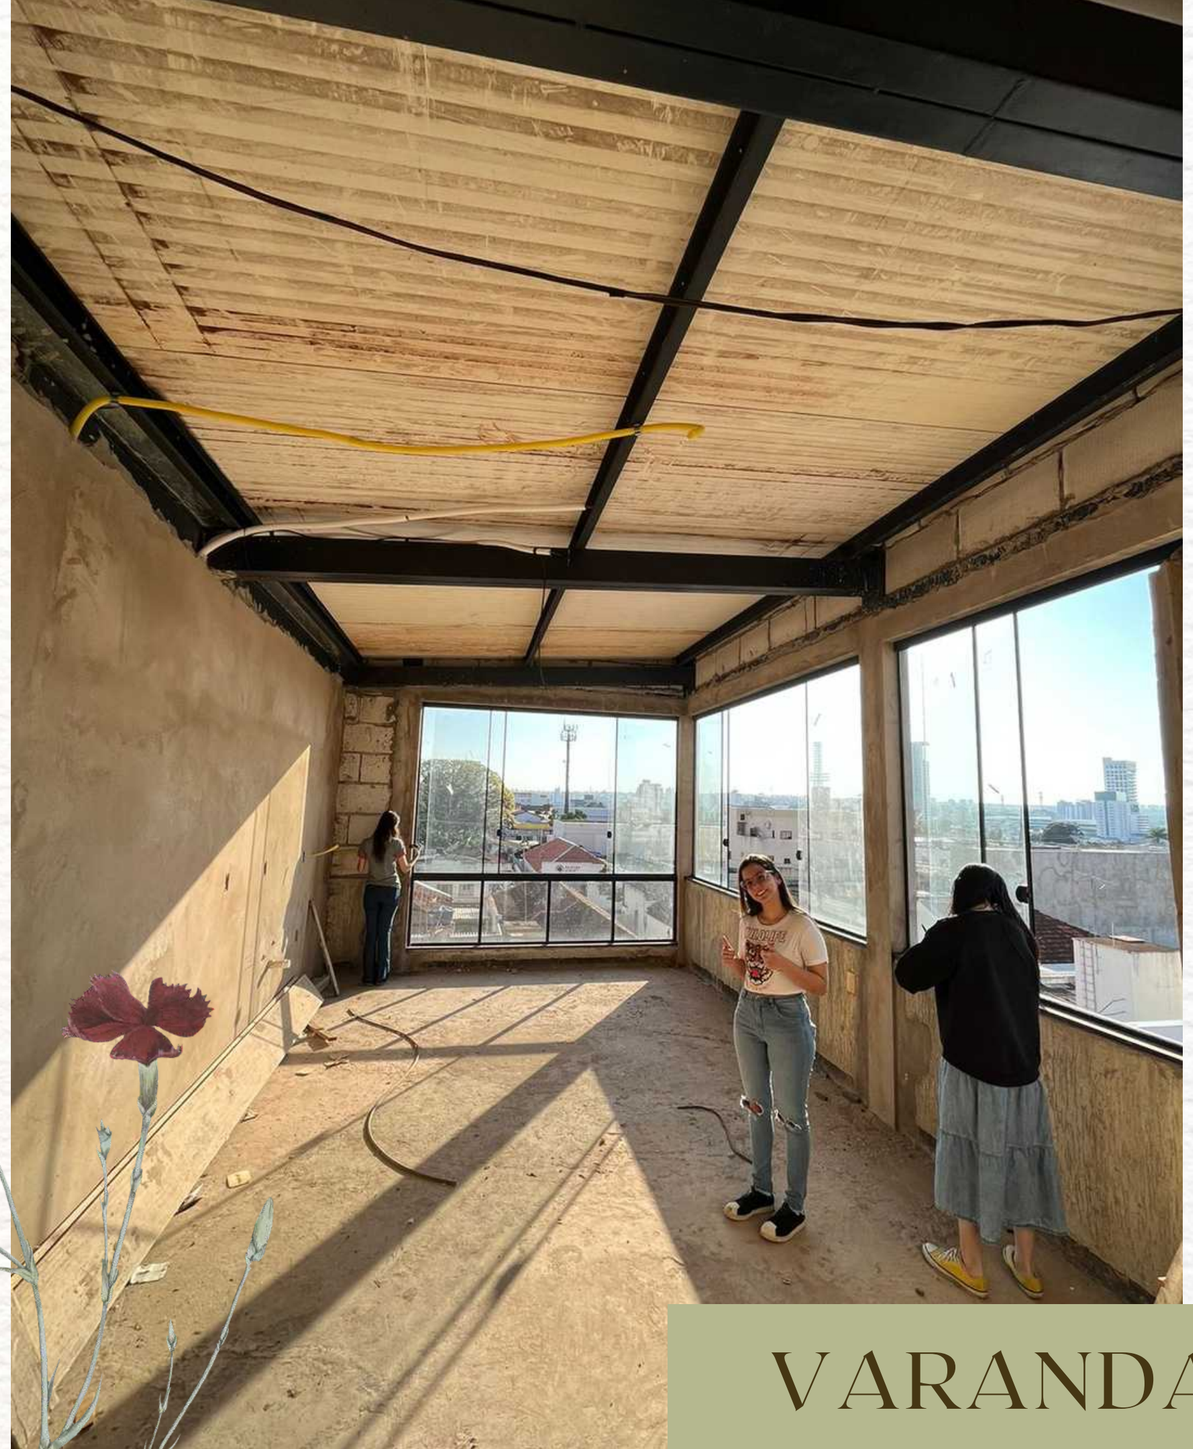

VARANDA

APARTAMENTO RAQUEL E VALÉRIO

SALA

APARTAMENTO RAQUEL E VALÉRIO

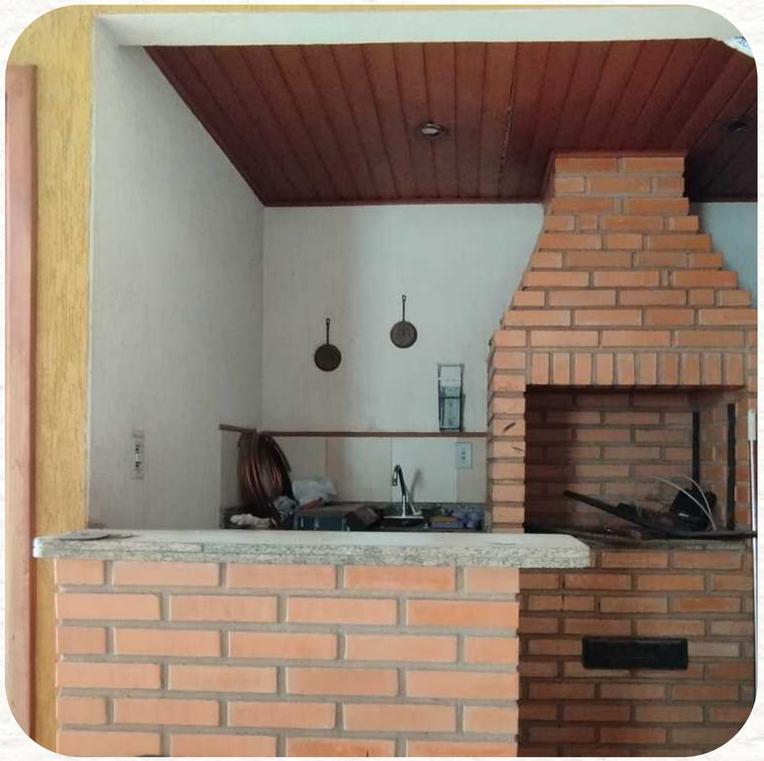

LAZER

APARTAMENTO RAQUEL E VALÉRIO

ÁREA GOURMET

APARTAMENTO RAQUEL E VALÉRIO

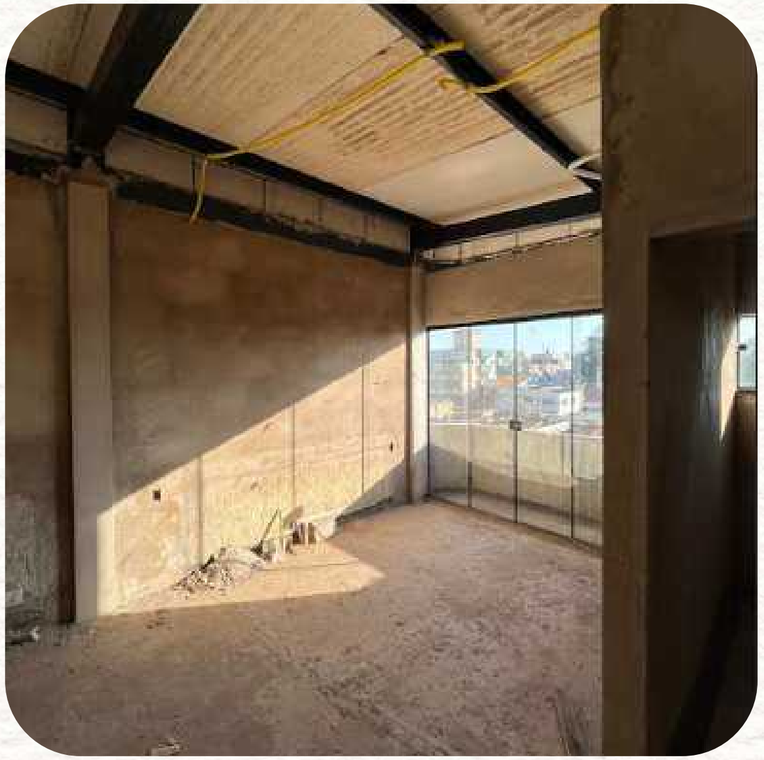

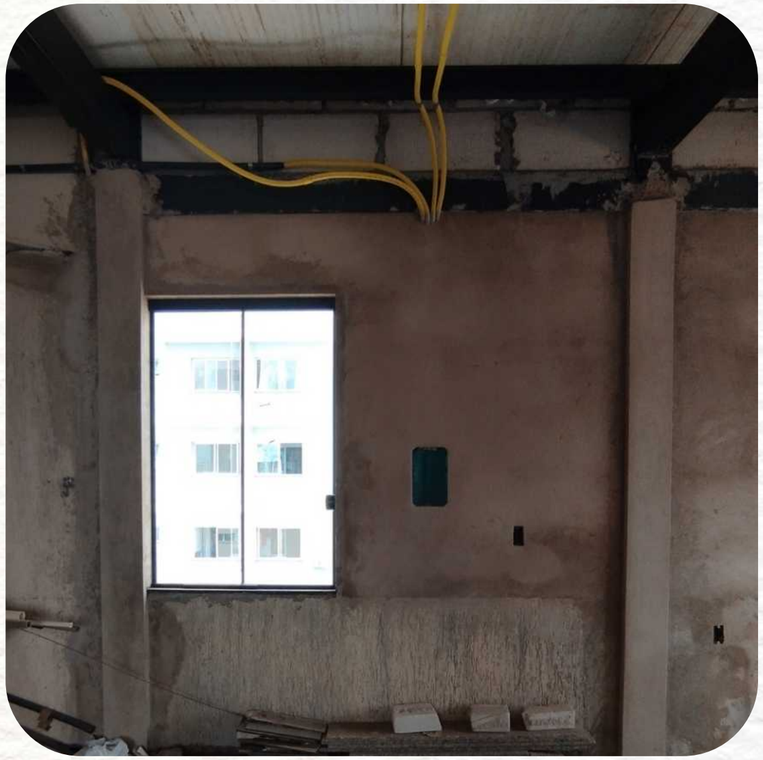

QUARTOS

APARTAMENTO RAQUEL E VALÉRIO

BANHEIROS

BRIEFING

NECESSIDADES

3 quartos	Área gourmet	Integração
Cozinha interna	Receber amigos	Espaço livre

APARTAMENTO RAQUEL E VALÉRIO

Referências do cliente

COZINHA

HALL

QUARTOS

VARANDA

MODERNO | TONS TERROSOS E NEUTROS | MADEIRA

APARTAMENTO RAQUEL E VALÉRIO

Moodboard

MARILIA ARQ

INTERIORES IK

TUA CASA

PLANTA BAIXA

APARTAMENTO RAQUEL E VALÉRIO

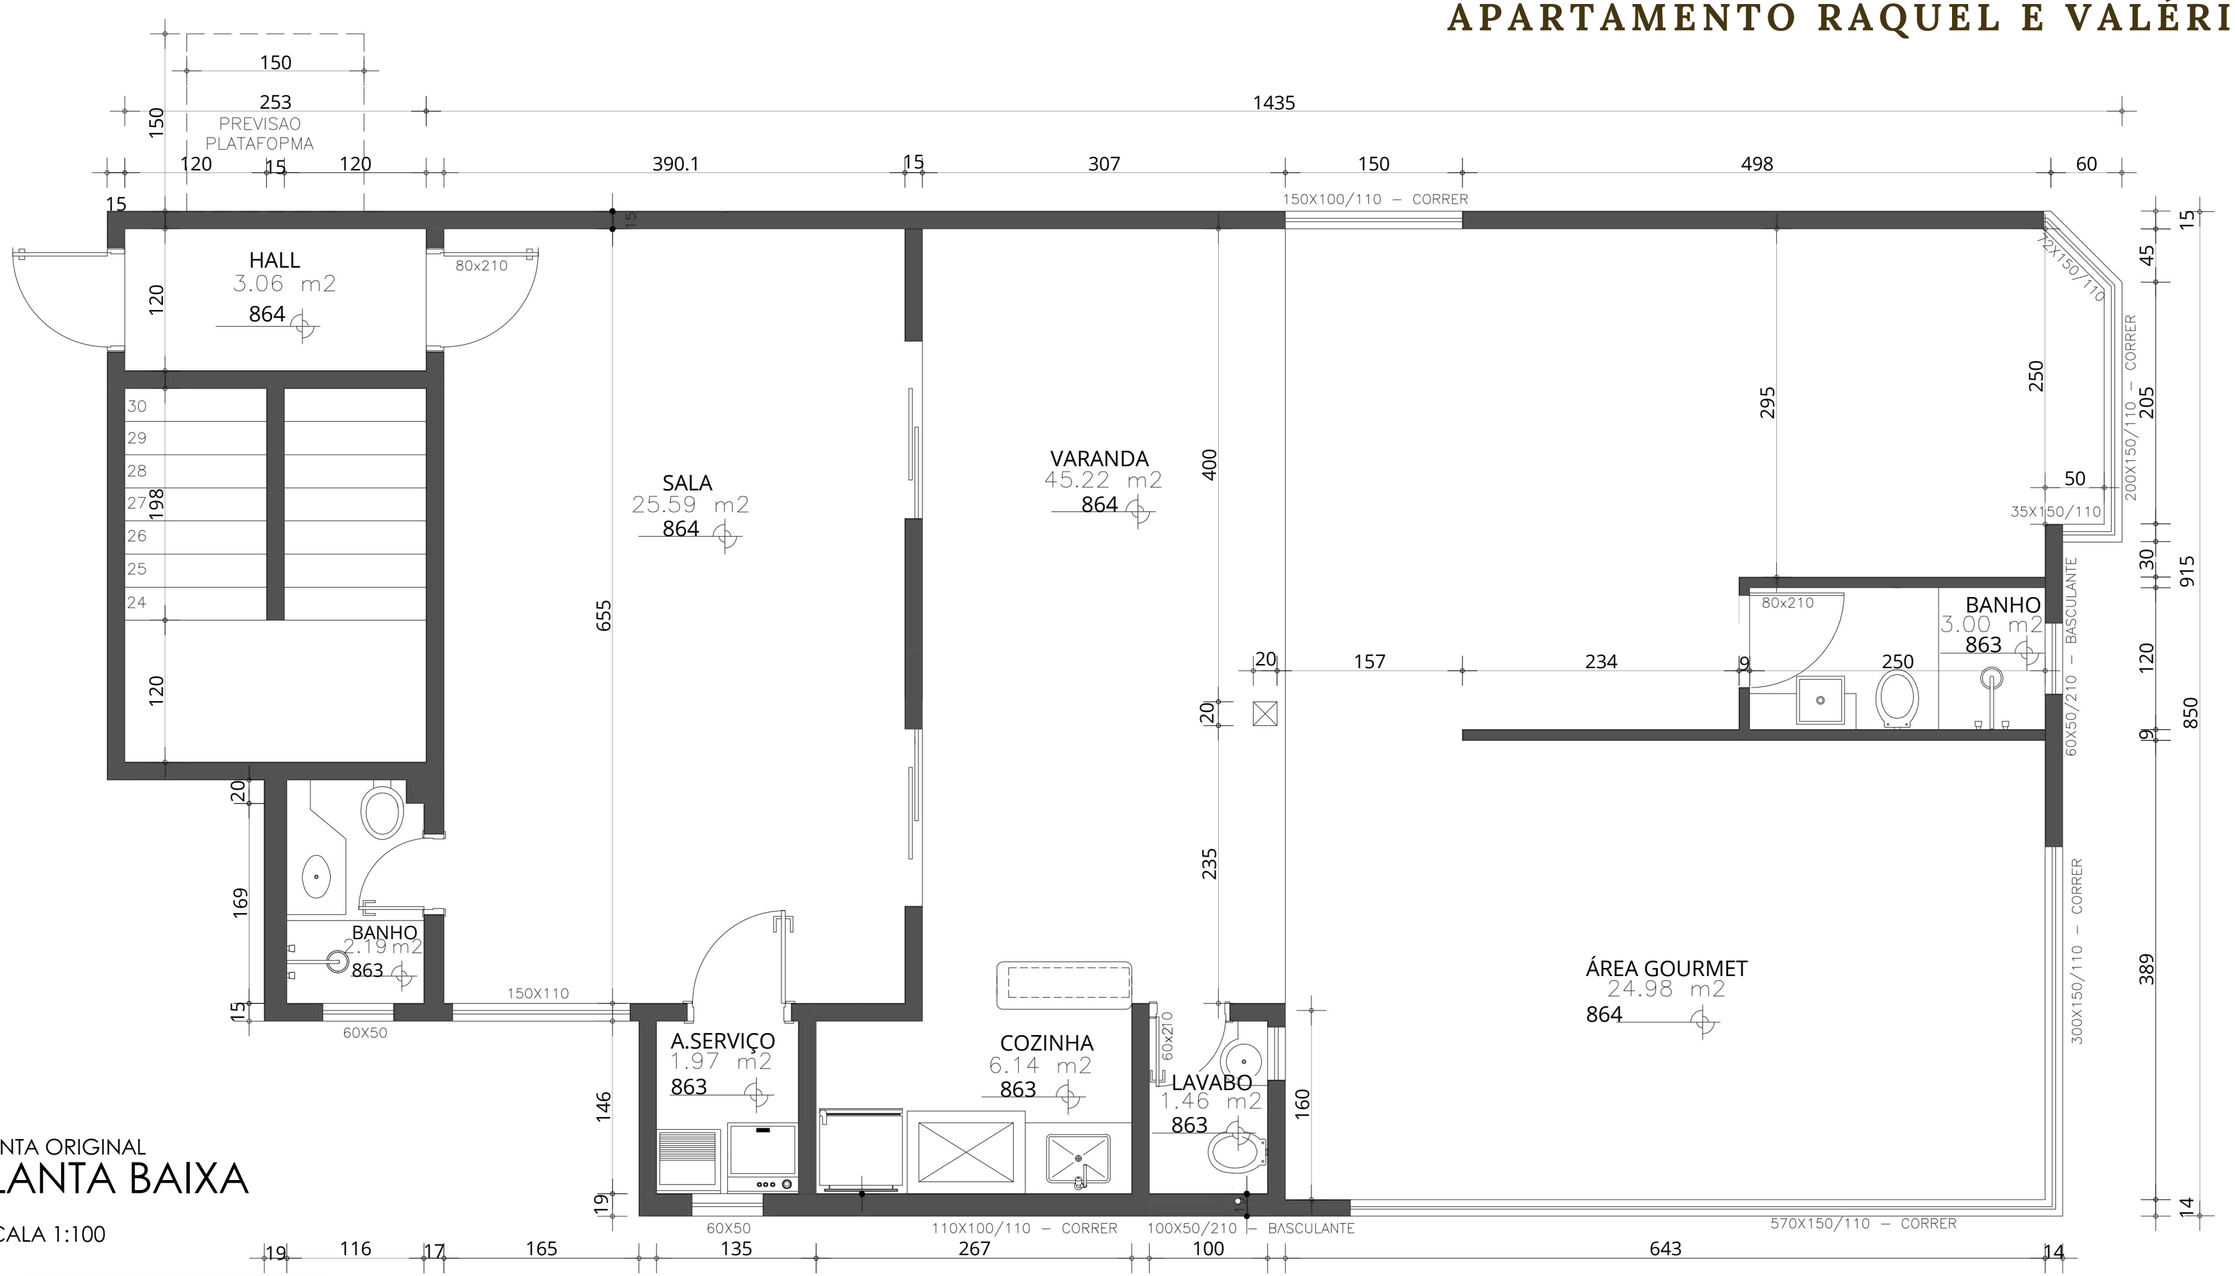

PLANTA ORIGINAL

PLANTA BAIXA

ESCALA 1:100

APARTAMENTO RAQUEL E VALÉRIO

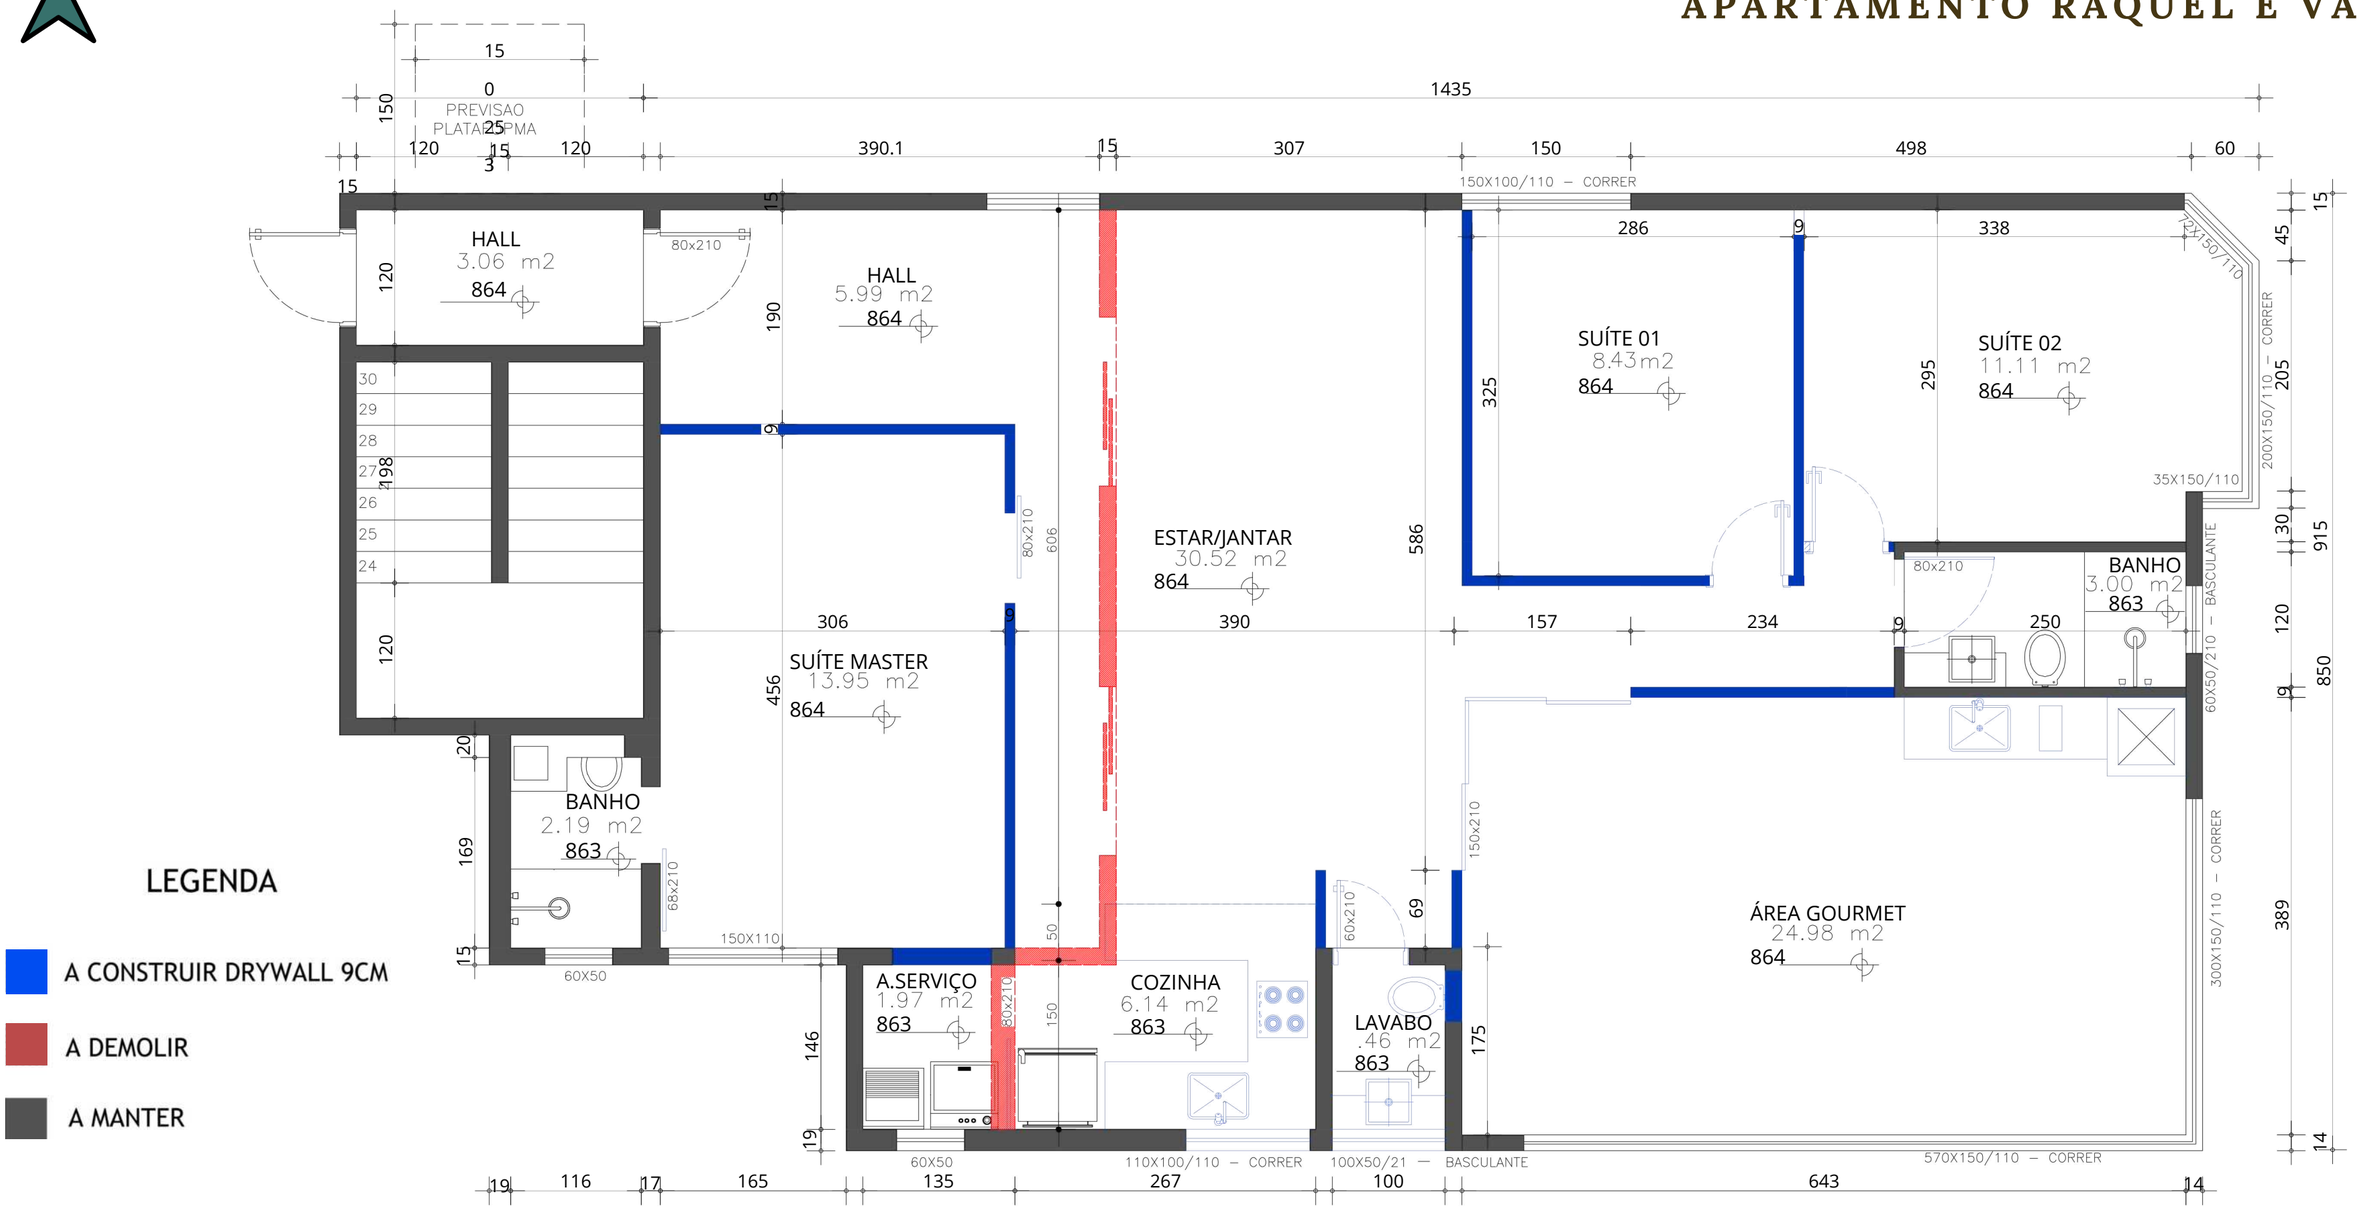

LEGENDA

- A CONSTRUIR DRYWALL 9CM
- A DEMOLIR
- A MANTER

CONSTRUÇÃO E DEMOLIÇÃO

PLANTA BAIXA

ESCALA 1:100

CONSTRUIR/DEMOLIR

APARTAMENTO RAQUEL E VALÉRIO

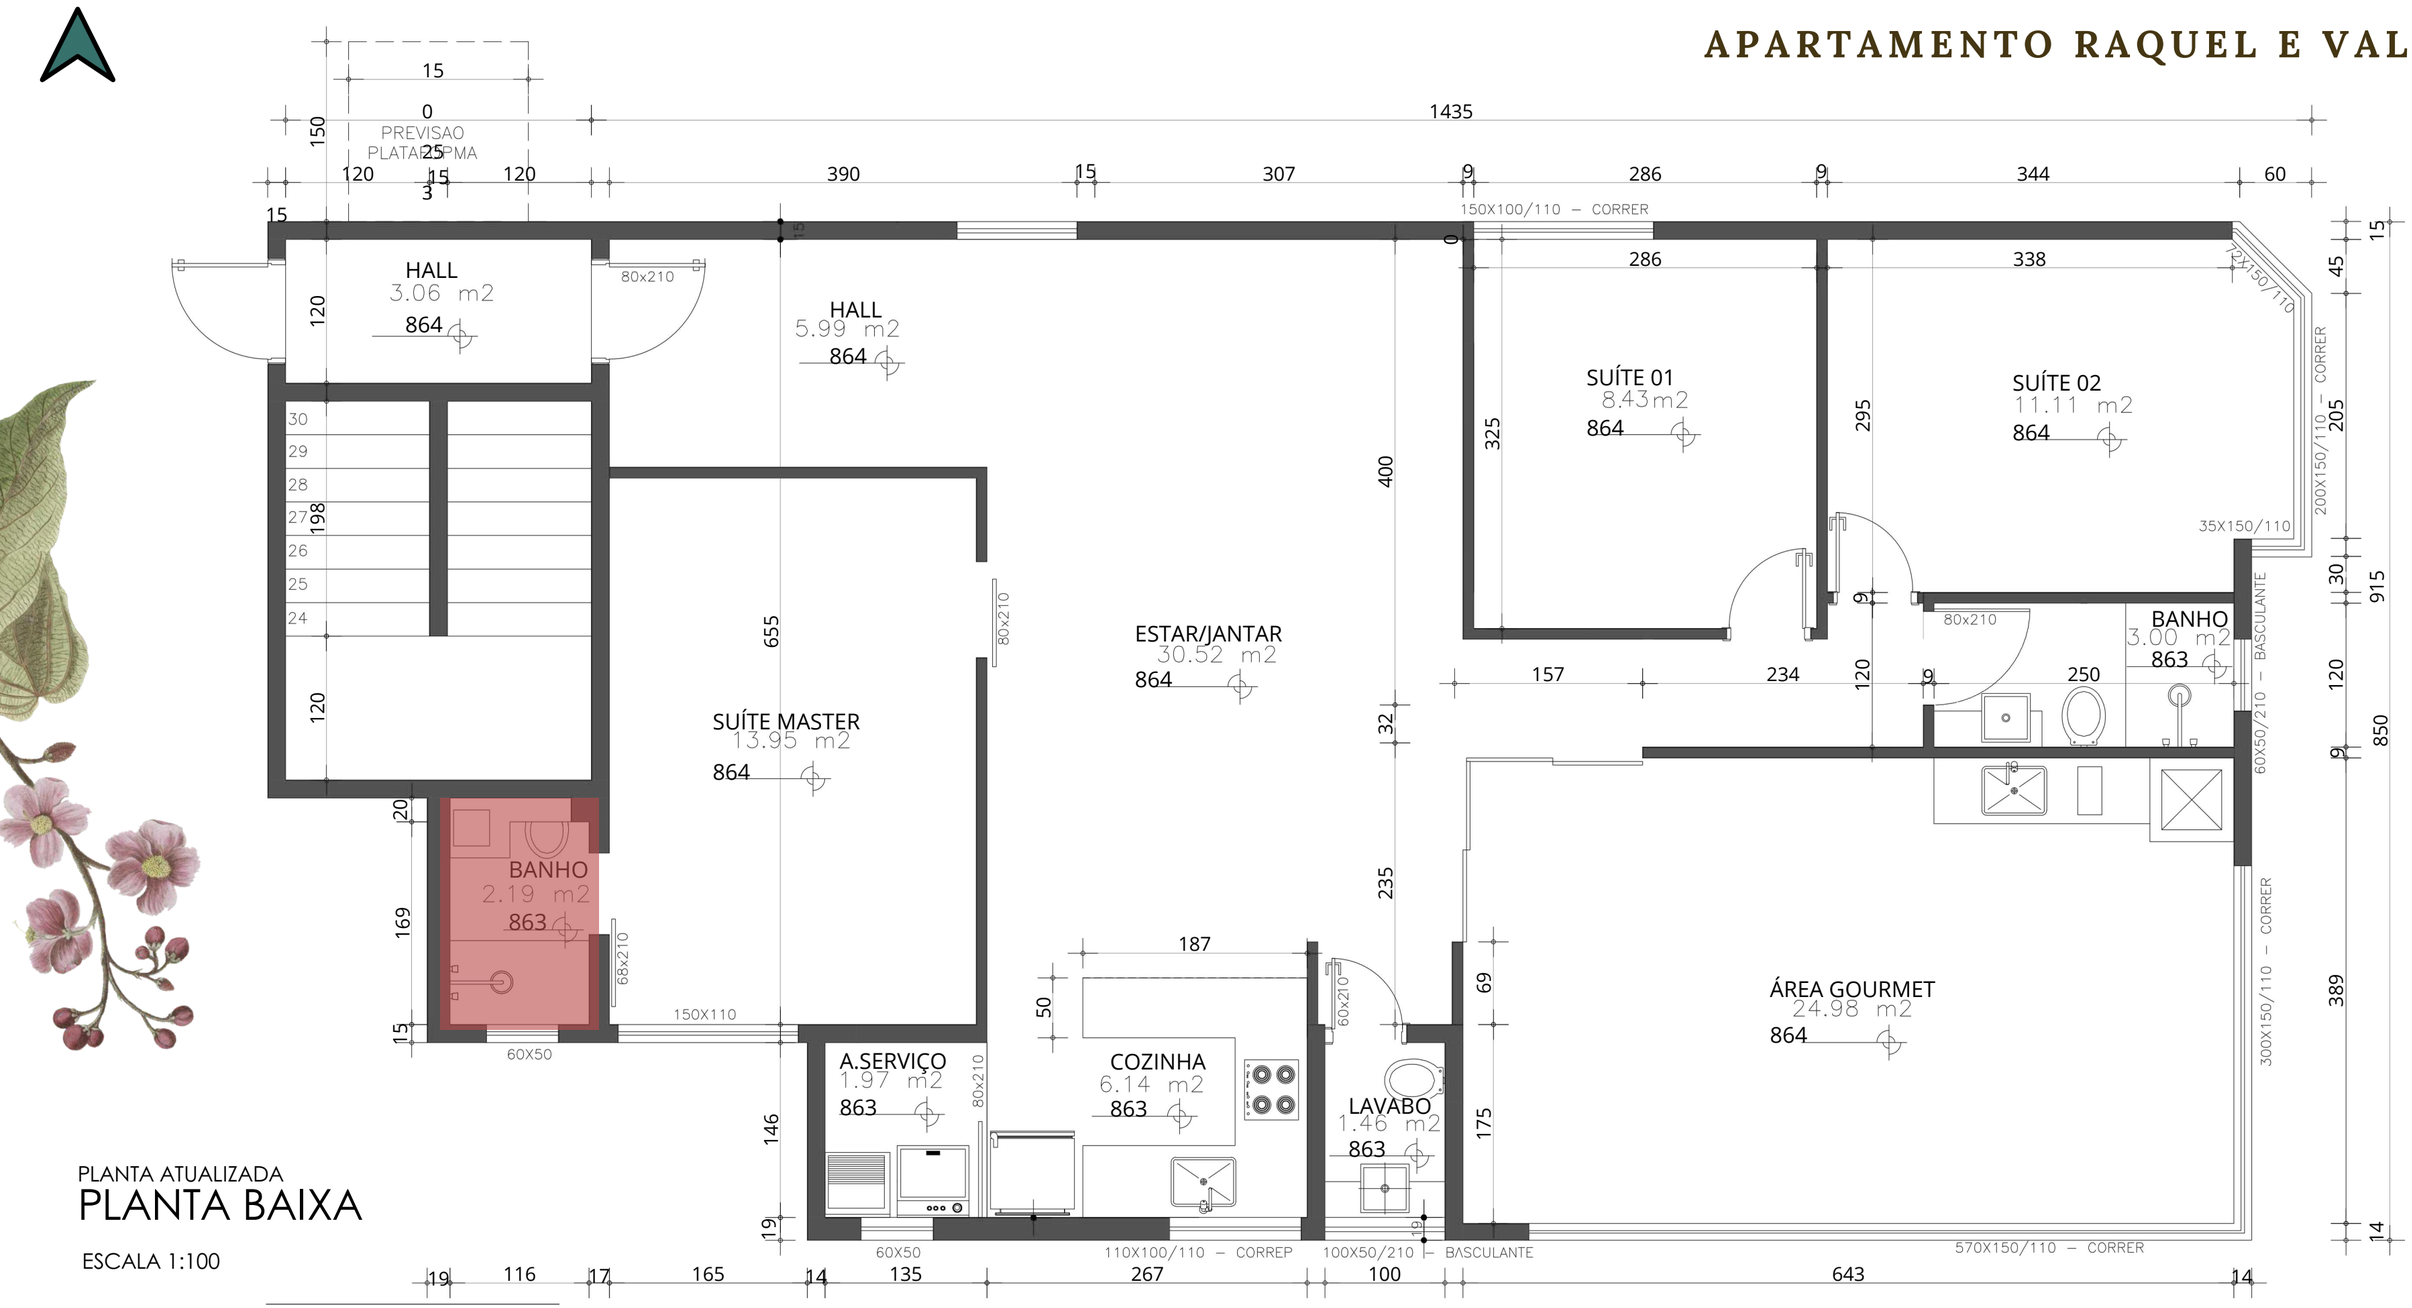

PLANTA ATUALIZADA

PLANTA BAIXA

ESCALA 1:100

PROPOSTA

PLANTA HUMANIZADA

APARTAMENTO RAQUEL E VALÉRIO

HUMANIZADA

LIVING

ÁREA GOURMET

ISOMÉTRICAS

APARTAMENTO RAQUEL E VALÉRIO

QUARTO CASAL

QUARTO ARTHUR

QUARTO ANA

ISOMÉTRICAS

BANHO SOCIAL

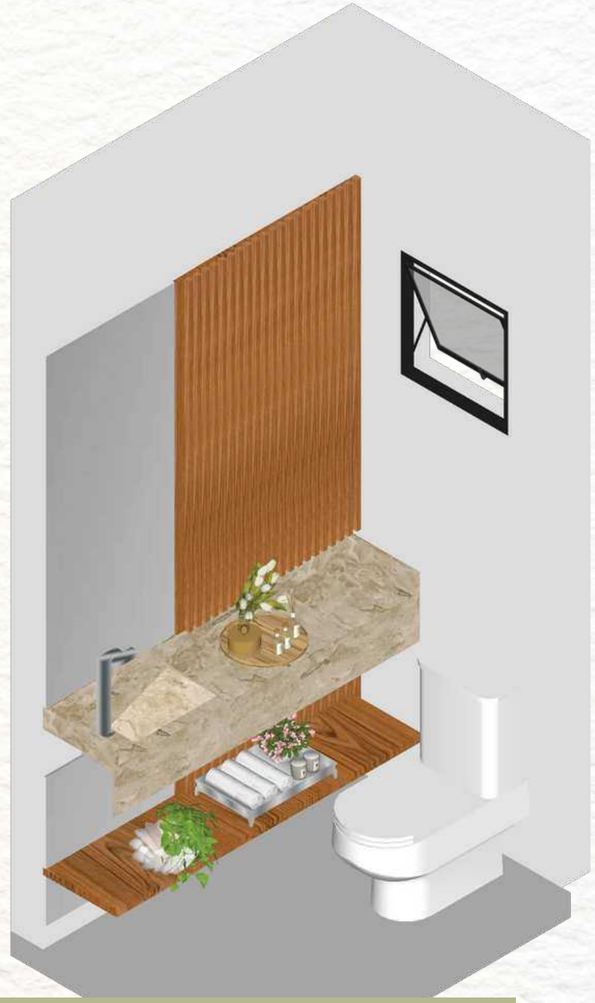

LAVABO

ISOMÉTRICAS

DETALHAMENTO

MARCENARIA

APARTAMENTO RAQUEL E VALÉRIO

LEGENDA

- MDF NOGUEIRA THAR DURATEX
- MDF CINZA SAGRADO DURATEX
- MDF OLIVE ARAUCO

ÁREA GOURMET

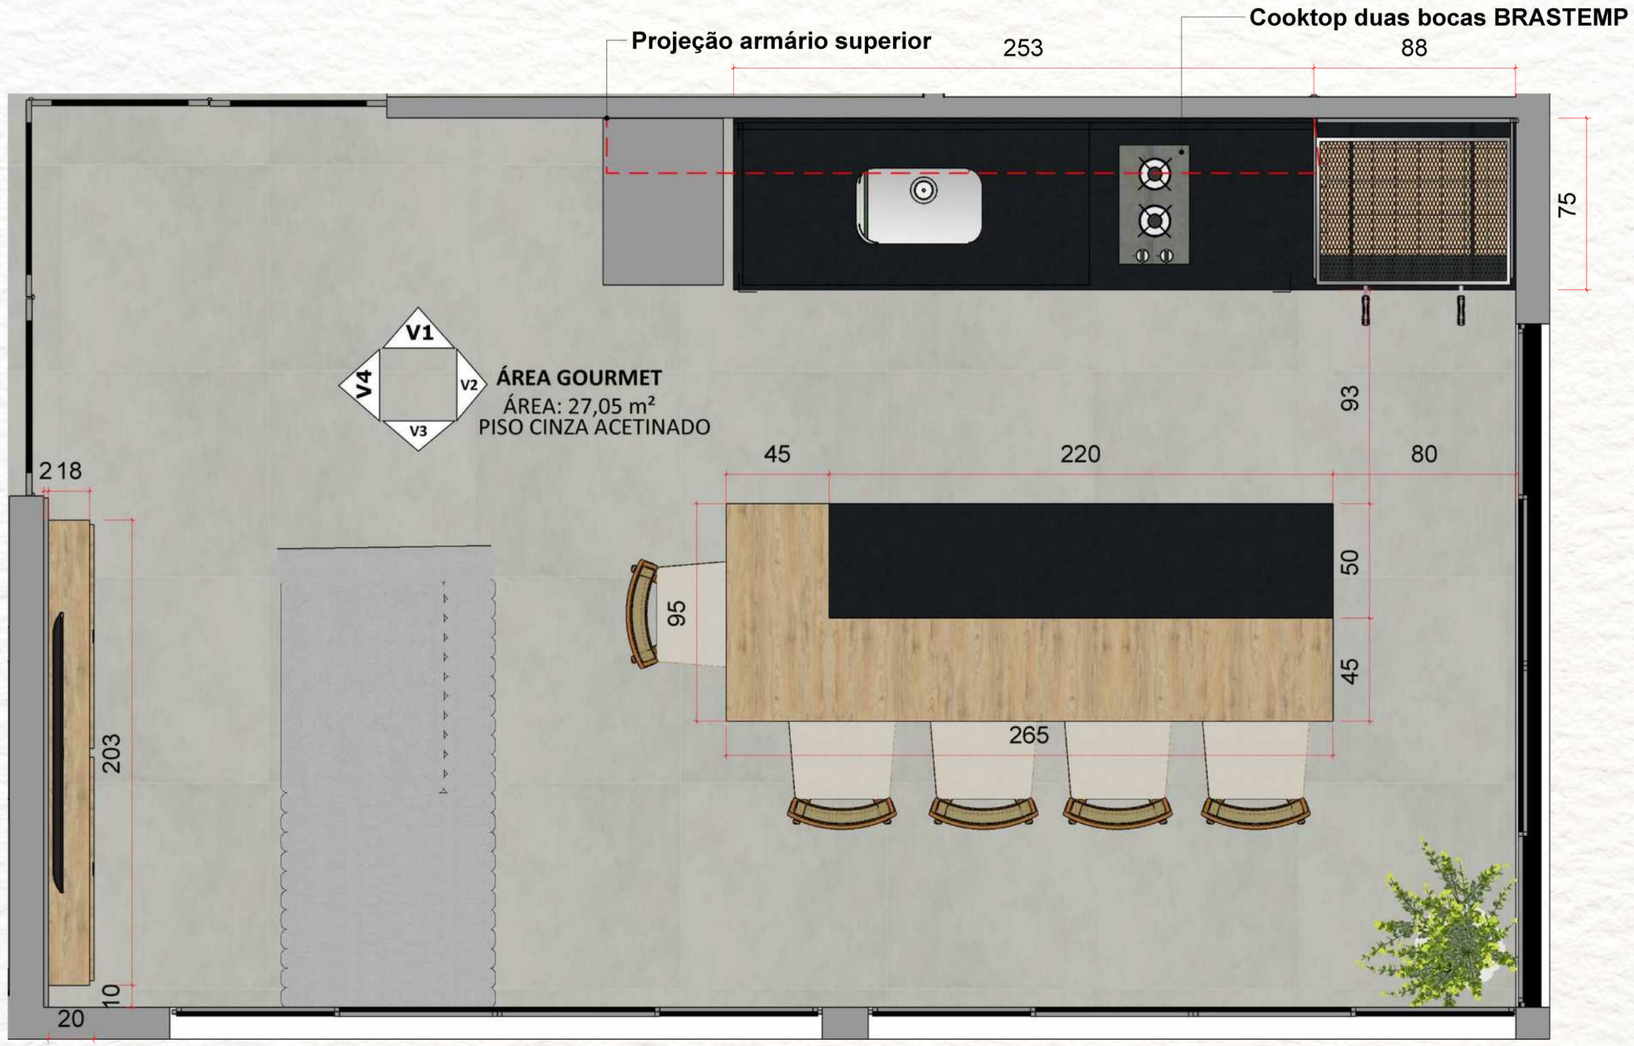

PLANTA BAIXA ÁREA GOURMET

ESCALA 1:25

LEGENDA

MDF NOGUEIRA THAR DURATEX

MDF CINZA SAGRADO DURATEX

MDF OLIVE ARAUCO

ÁREA GOURMET

APARTAMENTO RAQUEL E VALÉRIO

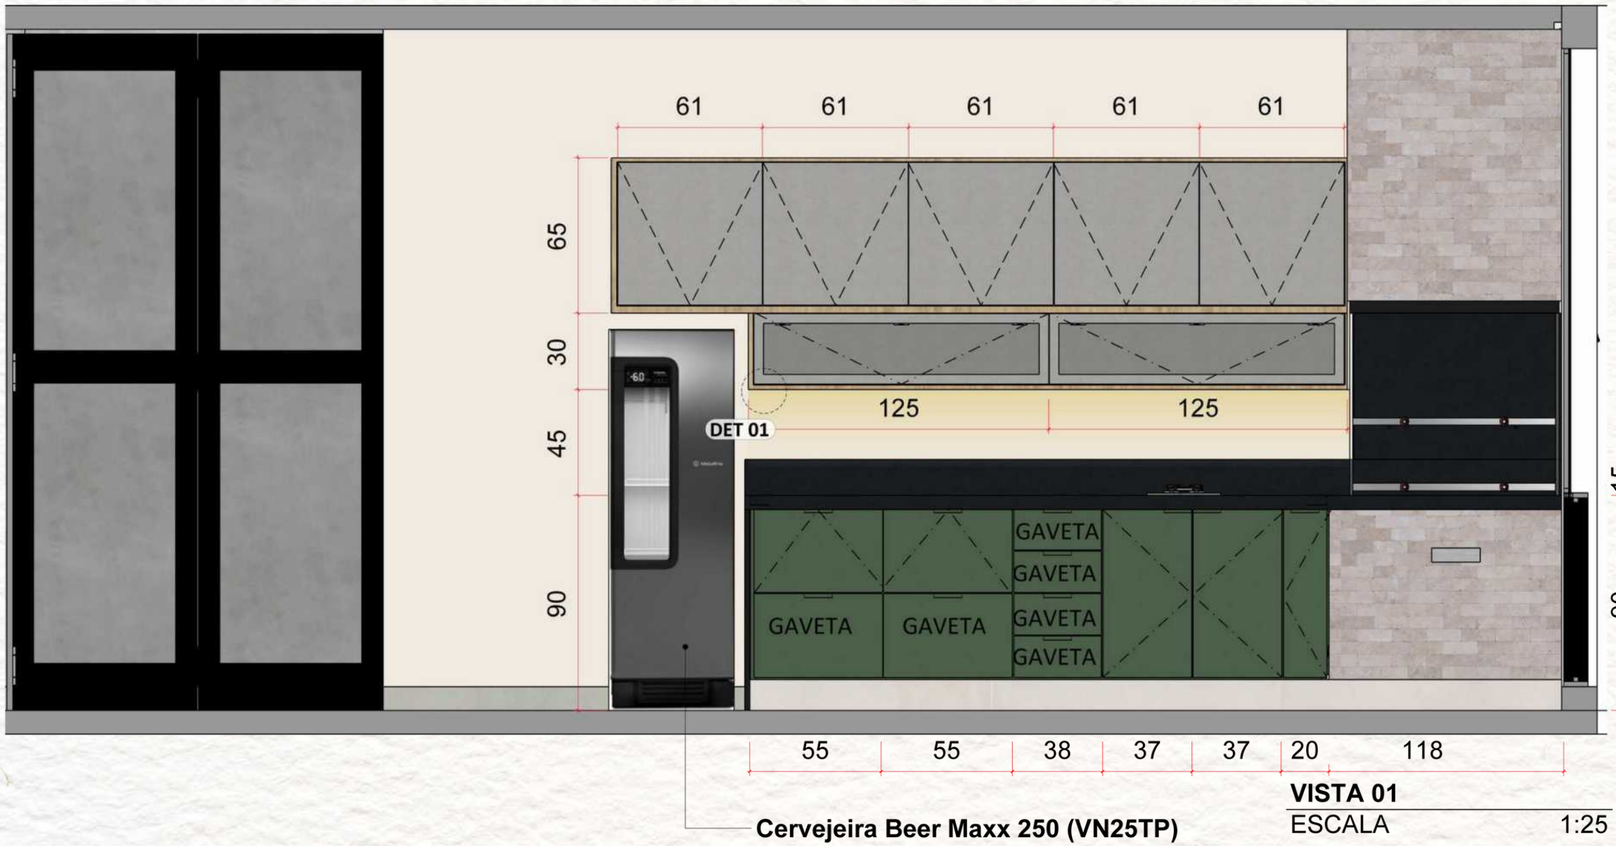

VISTA 01
ESCALA 1:25

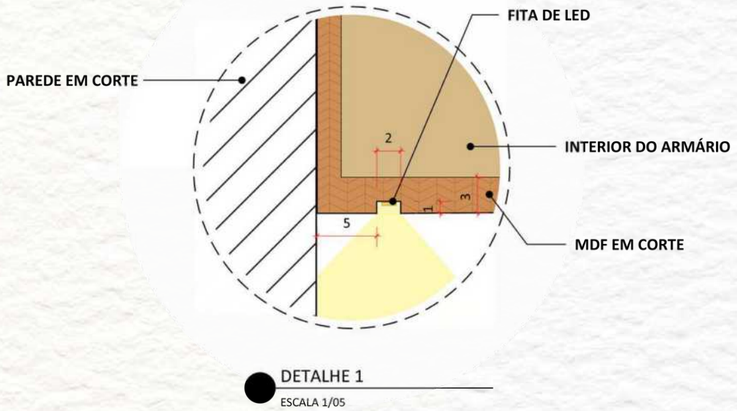

DETALHE 1
ESCALA 1/05

ÁREA GOURMET

APARTAMENTO RAQUEL E VALÉRIO

VISTA 02

ESCALA 1:25

ÁREA GOURMET

APARTAMENTO RAQUEL E VALÉRIO

VISTA 03

ESCALA 1:25

ÁREA GOURMET

APARTAMENTO RAQUEL E VALÉRIO

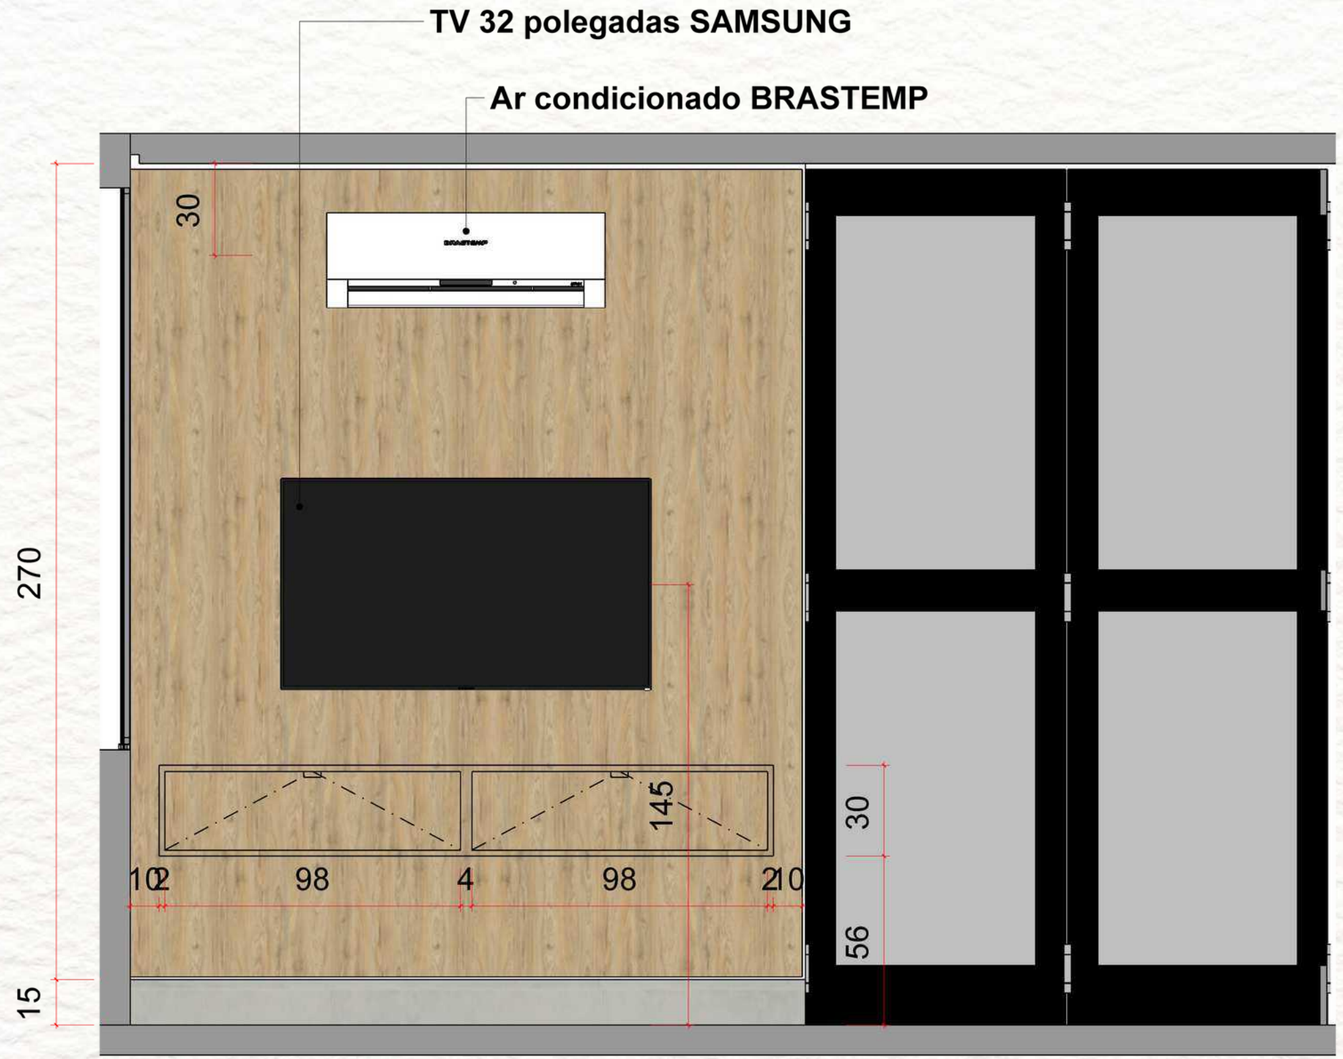

VISTA 04

ESCALA 1:25

ÁREA GOURMET

APARTAMENTO RAQUEL E VALÉRIO

LEGENDA

MDF NOGUEIRA THAR DURATEX

MDF CINZA SAGRADO DURATEX

LIVING

APARTAMENTO RAQUEL E VALÉRIO

PLANTA BAIXA LIVING

ESCALA 1:25

LEGENDA

MDF NOGUEIRA THAR DURATEX

MDF CINZA SAGRADO DURATEX

LIVING

APARTAMENTO RAQUEL E VALÉRIO

VISTA 02
ESCALA 1:25

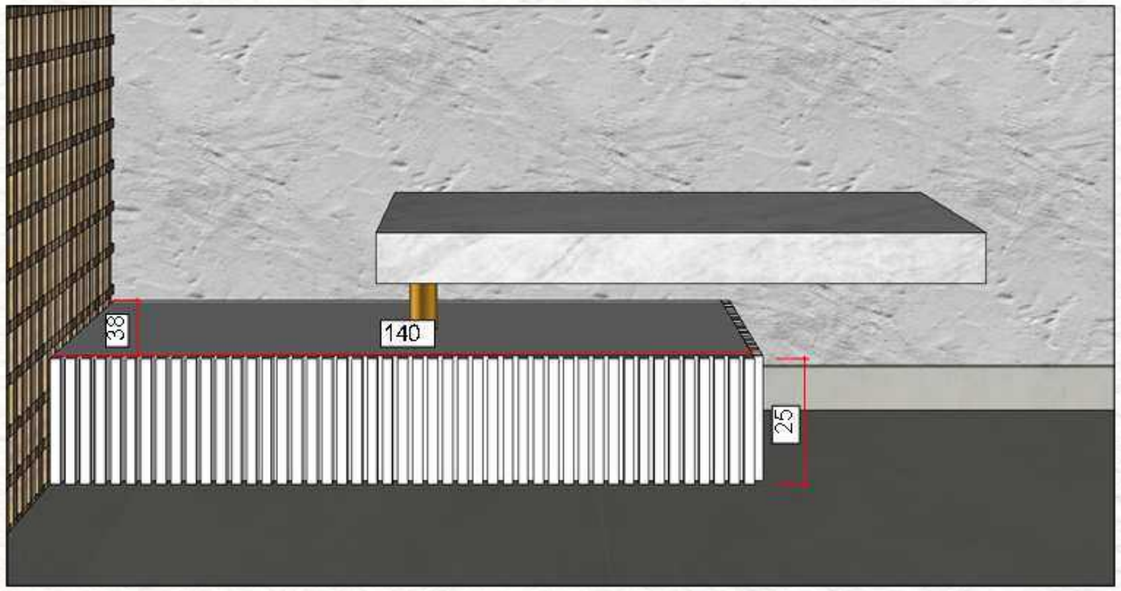

VISTA 02
ESCALA 1:25

HALL

APARTAMENTO RAQUEL E VALÉRIO

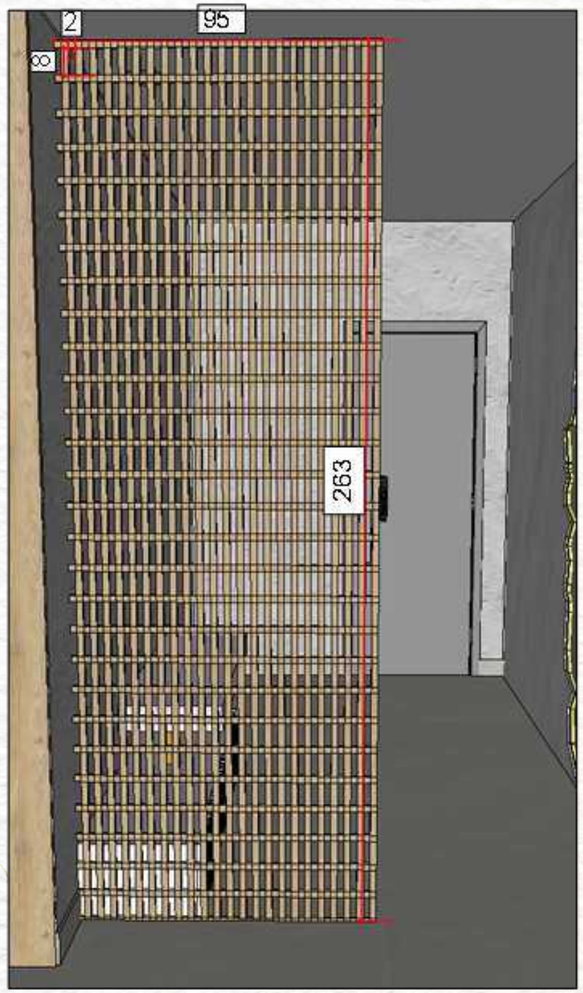

VISTA 03
ESCALA 1:25

VISTA 03
ESCALA 1:25

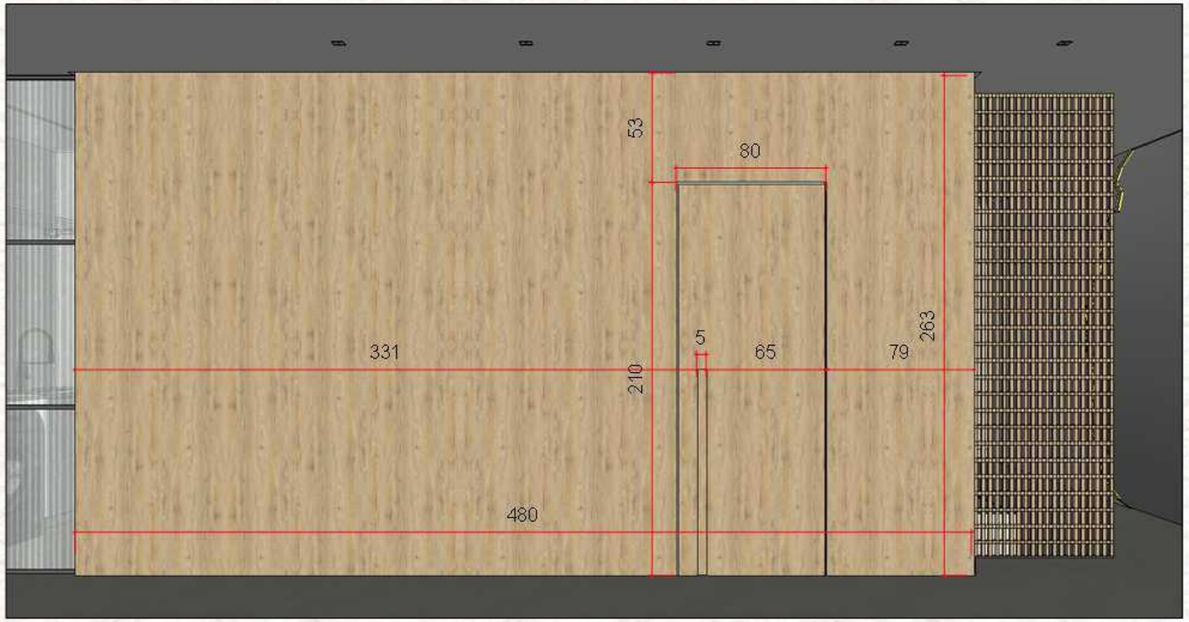

VISTA 03
ESCALA 1:25

SALA

APARTAMENTO RAQUEL E VALÉRIO

VISTA 04
ESCALA 1:25

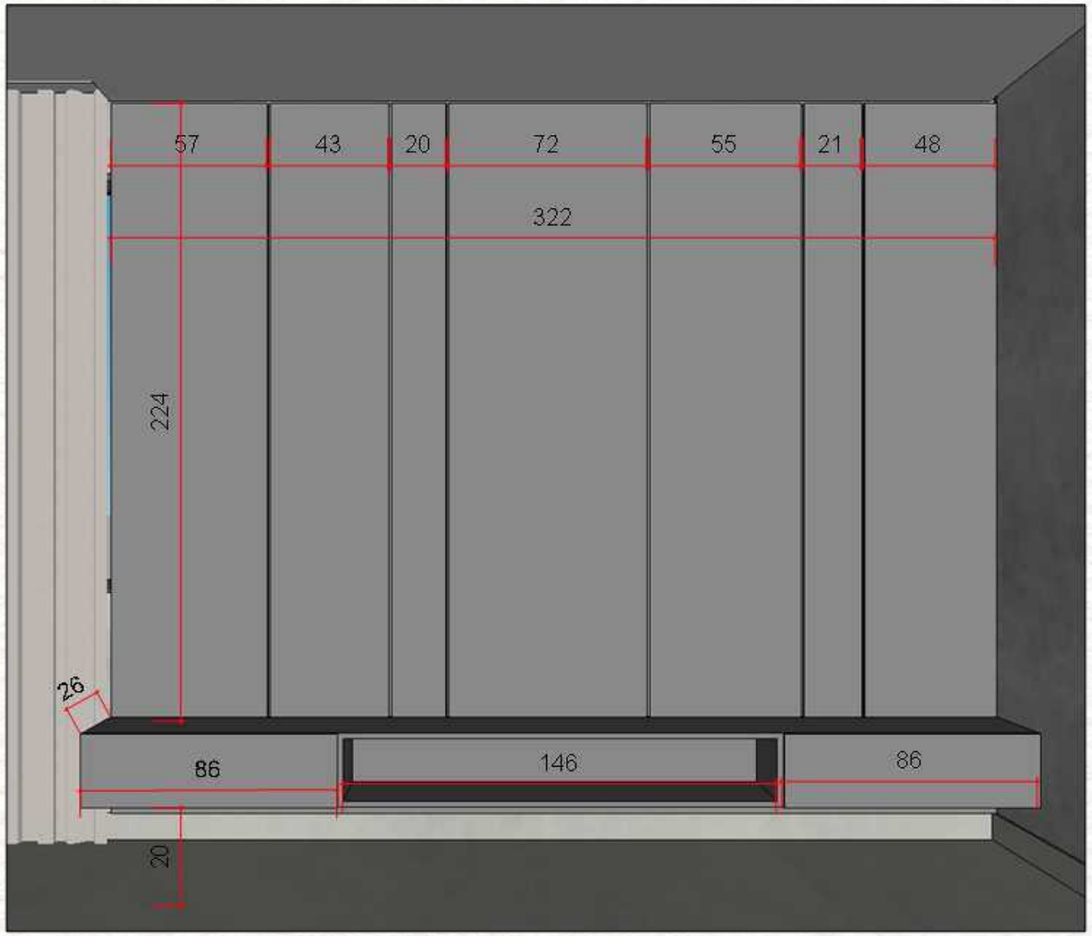

VISTA 04
ESCALA 1:25

SALA

APARTAMENTO RAQUEL E VALÉRIO

VISTA 02
ESCALA 1:25

VISTA 02
ESCALA 1:25

COZINHA

APARTAMENTO RAQUEL E VALÉRIO

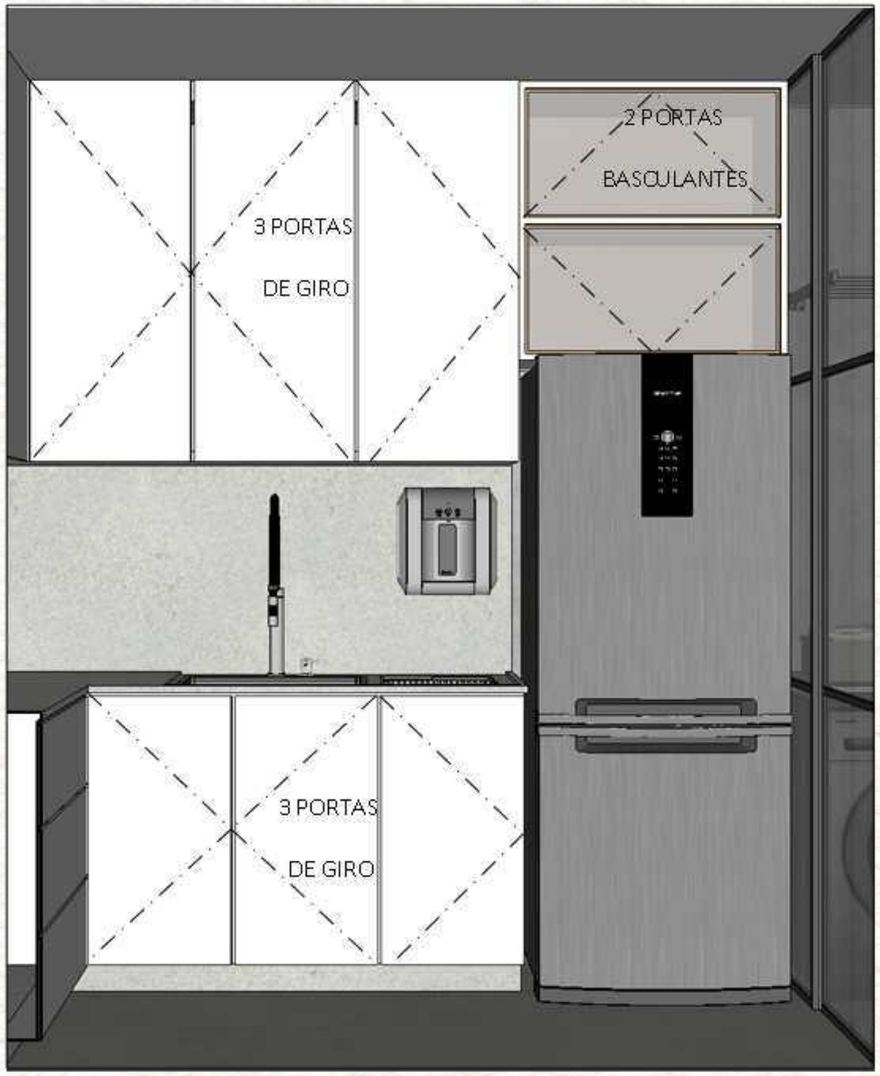

VISTA 02
ESCALA 1:25

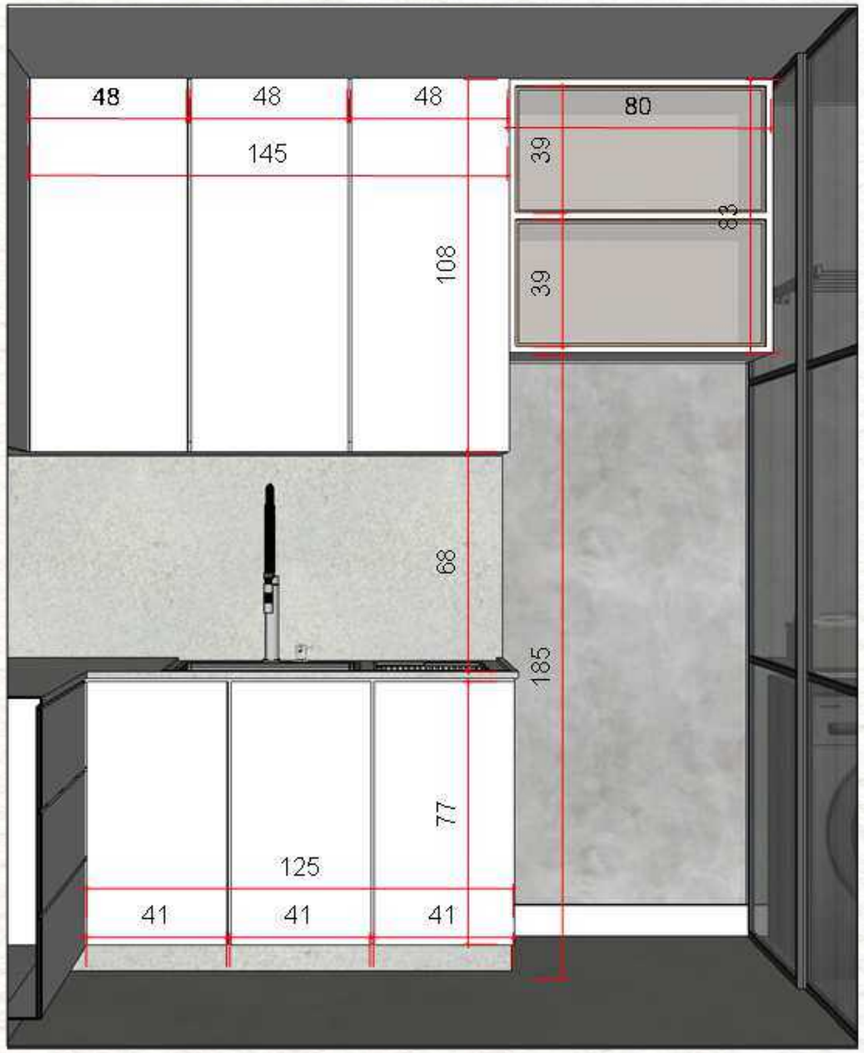

VISTA 02
ESCALA 1:25

COZINHA

APARTAMENTO RAQUEL E VALÉRIO

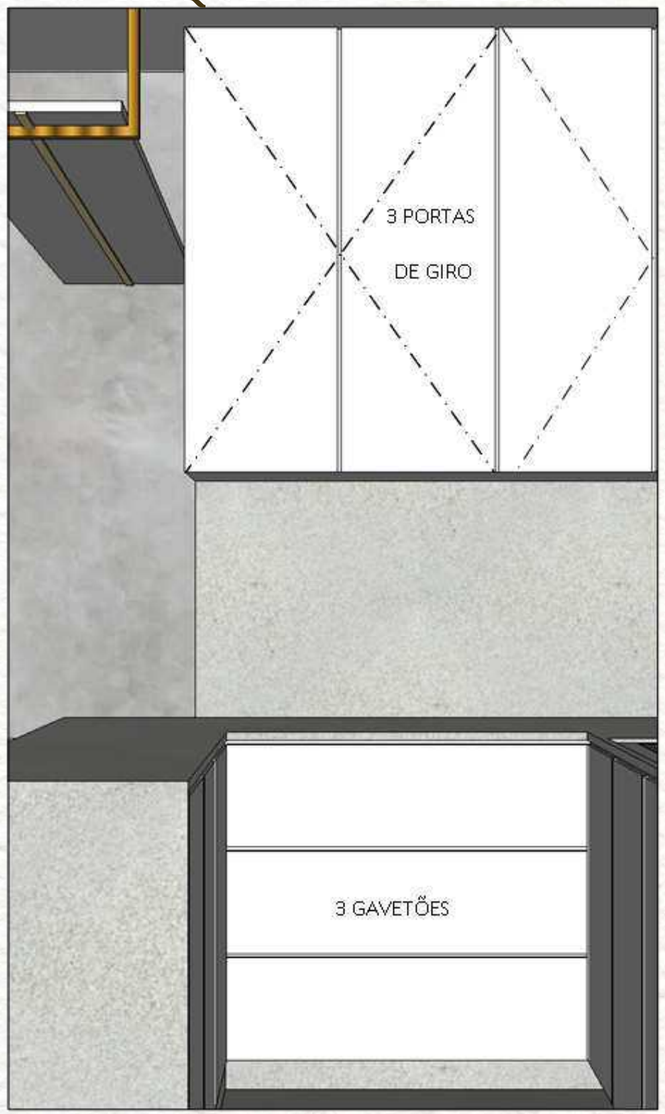

VISTA 01
ESCALA 1:25

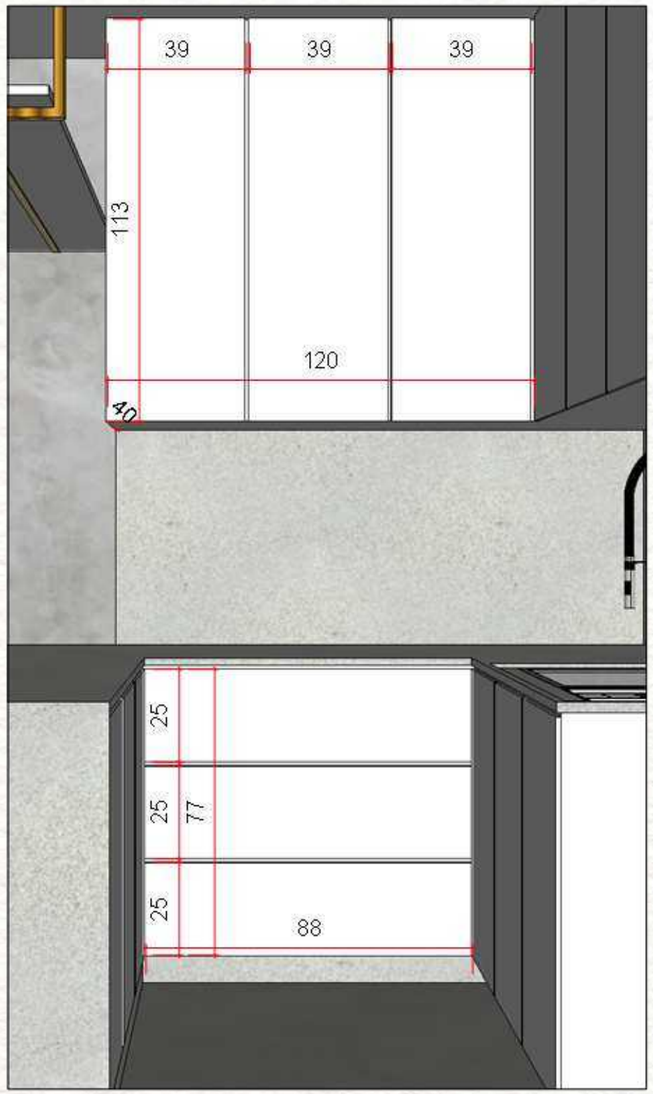

VISTA 01
ESCALA 1:25

COZINHA

VISTA 04
ESCALA 1:25

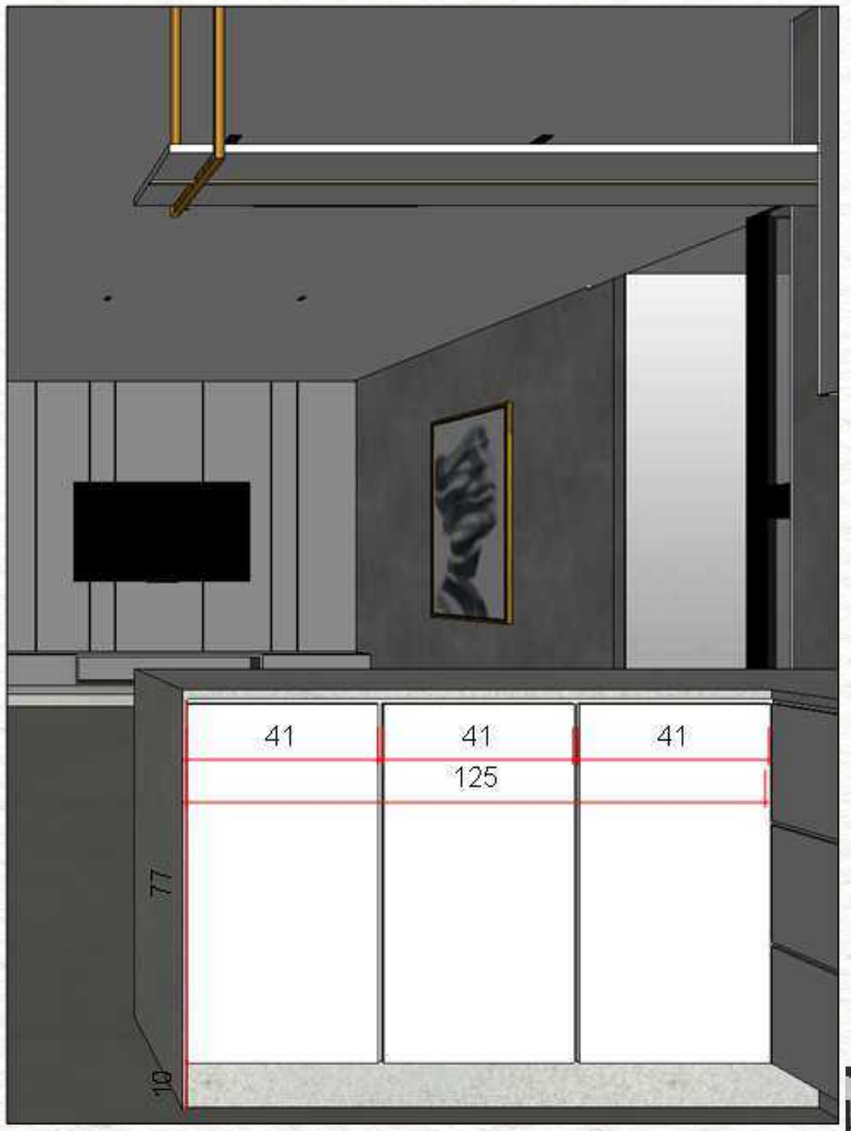

VISTA 04
ESCALA 1:25

COZINHA

MARMORARIA

APARTAMENTO RAQUEL E VALÉRIO

MARMORARIA
VISTA SUPERIOR
ESCALA 1:25

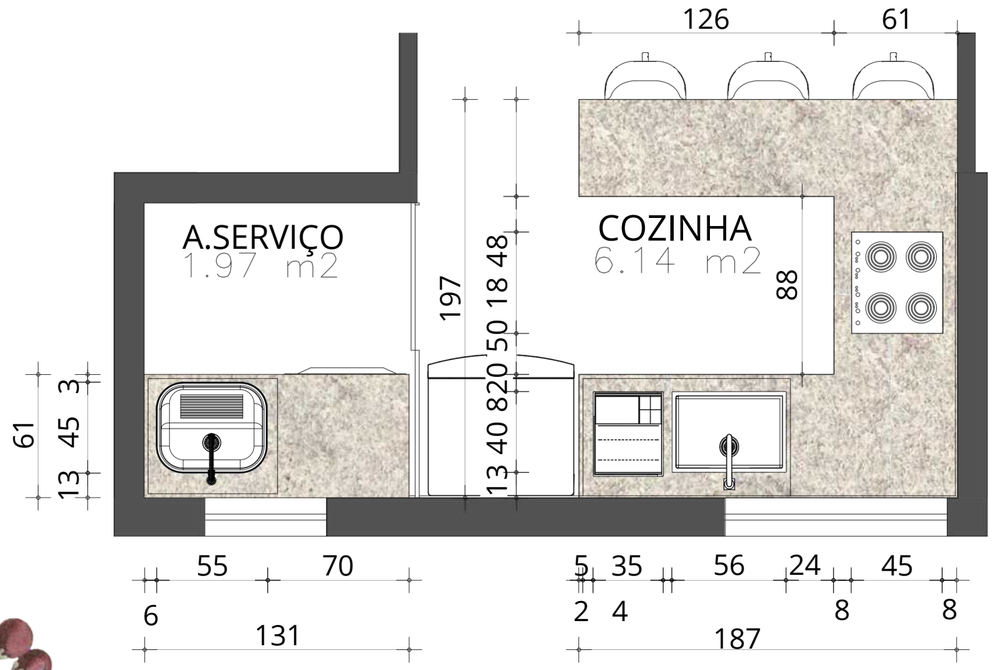

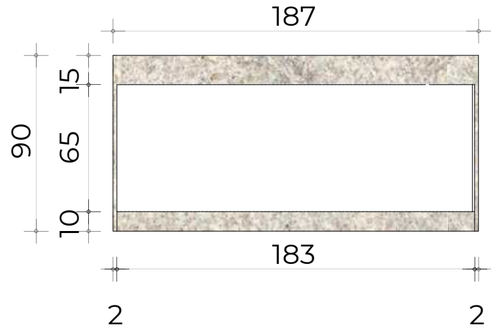

MARMORARIA
VISTA FRONTAL ILHA
ESCALA 1:25

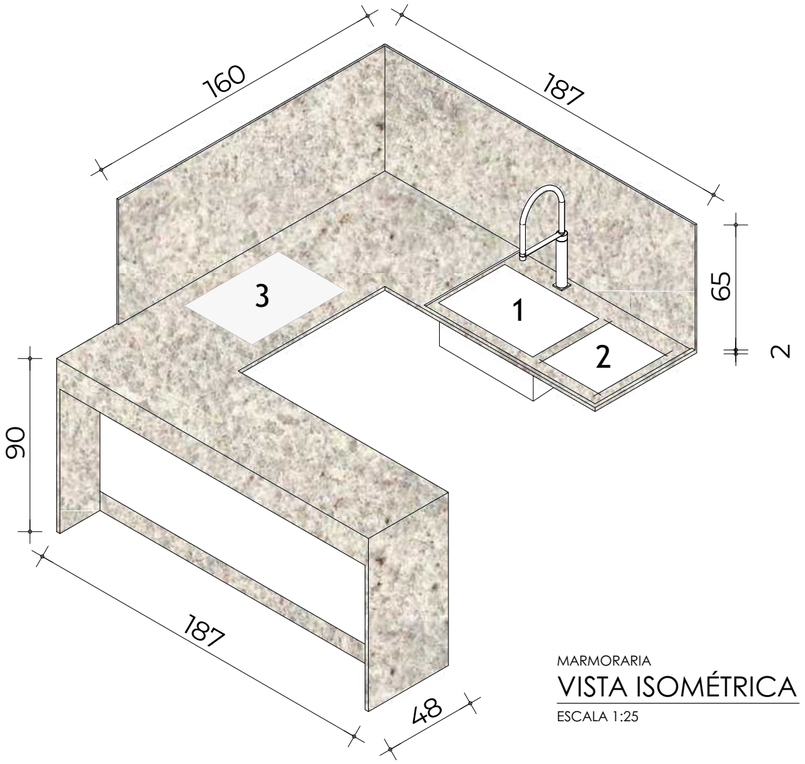

MARMORARIA
VISTA ISOMÉTRICA
ESCALA 1:25

LEGENDA

- GRANITO VIA LÁCTEA
- GRANITO BRANCO ITAUNAS
- 1 CUBA TRAMONTINA INOX POLIDO 56X34CM
- 2 CALHA ÚMIDA QUADRATTA PRATIC 35x40CM
- 3 COOKTOP FISCHER 4Q INDUÇÃO PRETO 220V
- 4 COOKTOP FISCHER 2Q GÁS VIDRO PRETO BIVOLT

SALA/COZINHA

APARTAMENTO RAQUEL E VALÉRIO

MARMORARIA
VISTA SUPERIOR
ESCALA 1:25

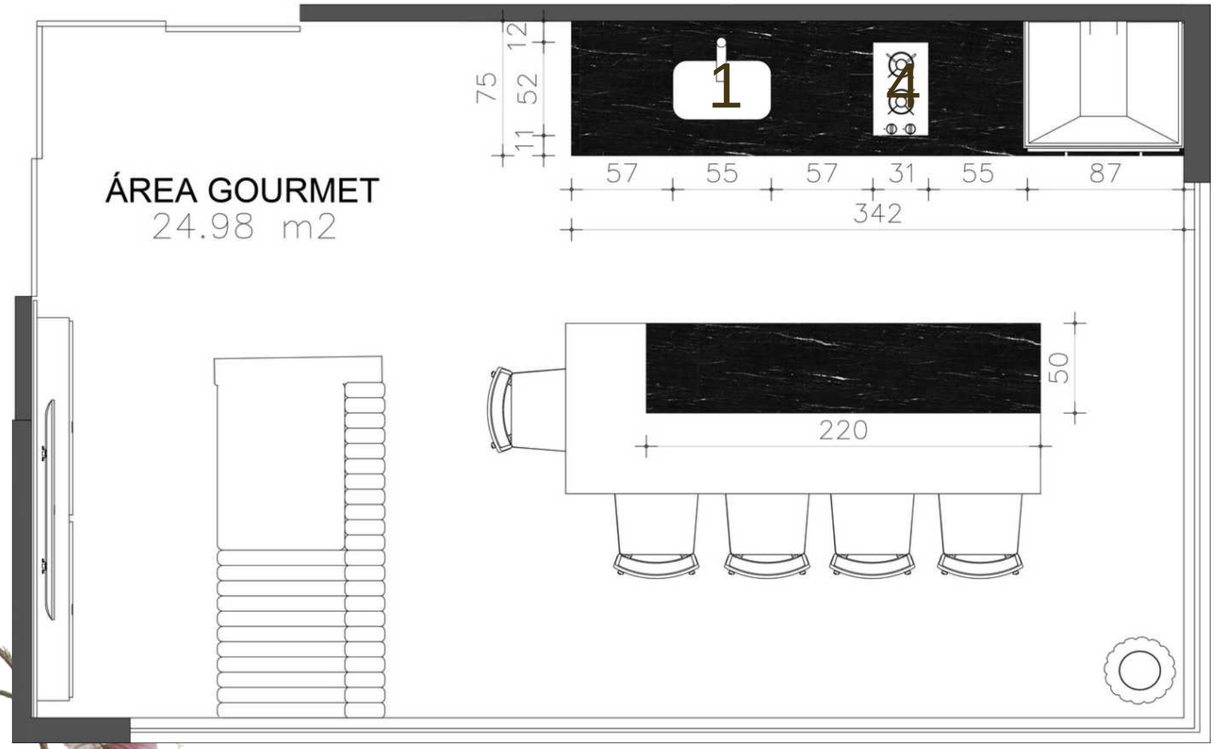

LEGENDA

- GRANITO VIA LÁCTEA
- GRANITO BRANCO ITAUNAS
- 1 CUBA TRAMONTINA INOX POLIDO 56X34CM
- 2 CALHA ÚMIDA QUADRATTA PRATIC 35x40CM
- 3 COOKTOP FISCHER 4Q INDUÇÃO PRETO 220V
- 4 COOKTOP FISCHER 2Q GÁS VIDRO PRETO BIVOLT

MARMORARIA
VISTA ISOMÉTRICA
ESCALA 1:25

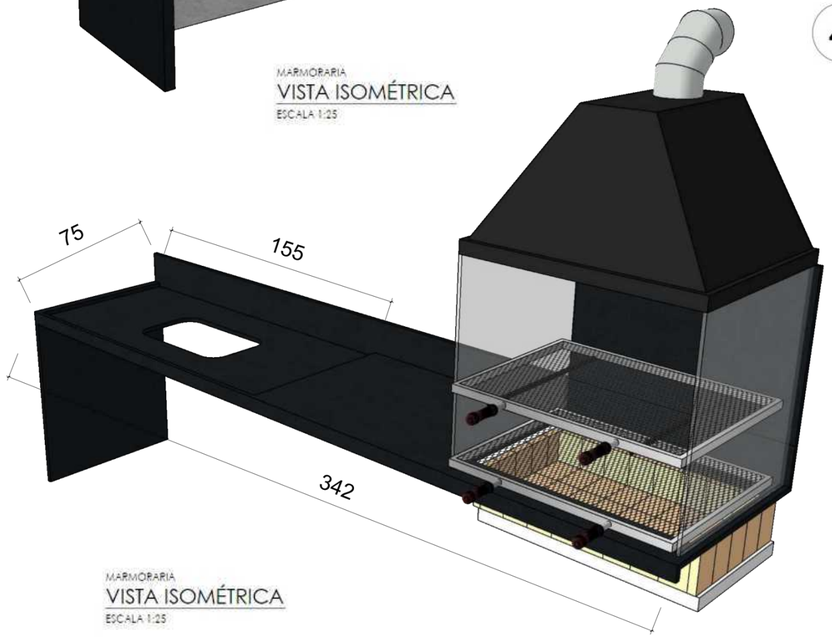

MARMORARIA
VISTA ISOMÉTRICA
ESCALA 1:25

ÁREA GOURMET

PLANTA DE FORRO

APARTAMENTO RAQUEL E VALÉRIO

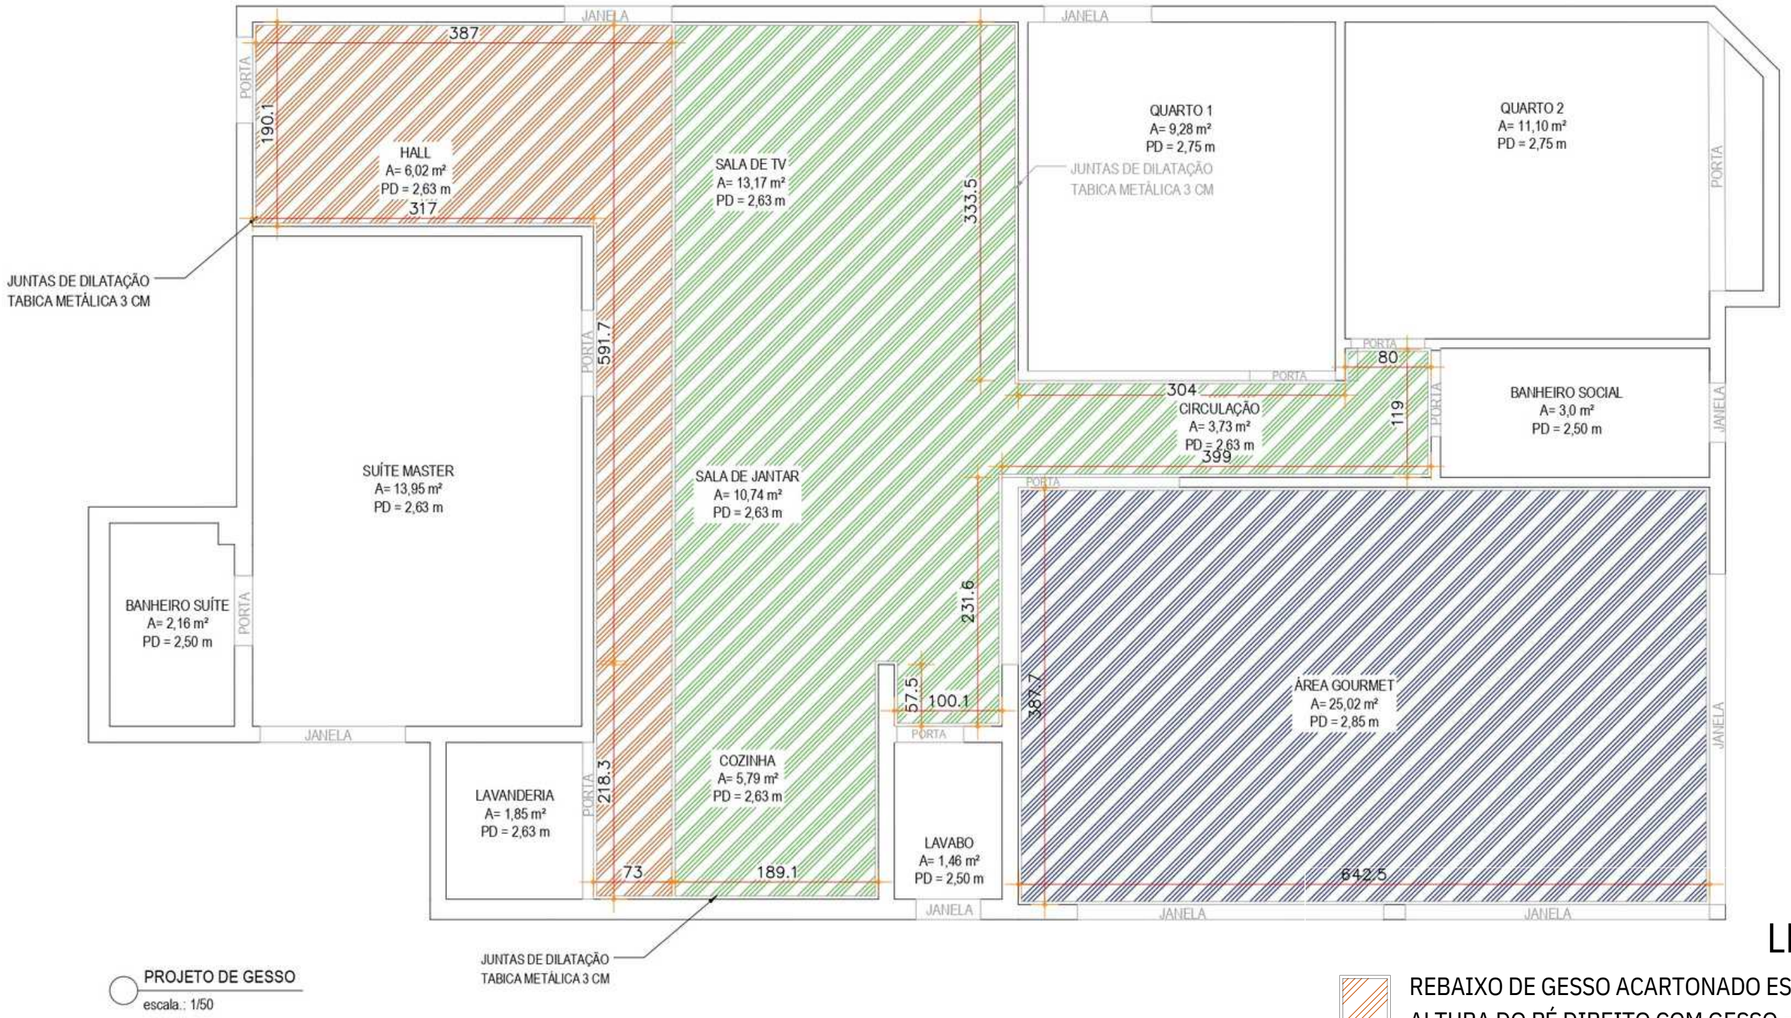

PROJETO DE GESSO

escala.: 1/50

LEGENDA

REBAIXO DE GESSO ACARTONADO ESTRUTURADO (FGE) EXISTENTE.
ALTURA DO PÉ DIREITO COM GESSO = 2,63 M

REBAIXO DE GESSO ACARTONADO ESTRUTURADO (FGE) ACRESCENTAR.
ALTURA DO PÉ DIREITO COM GESSO = 2,63 M

ÁREA TOTAL GESSO = 64,47m²

REBAIXO DE GESSO ACARTONADO ESTRUTURADO (FGE) ACRESCENTAR.
ALTURA DO PÉ DIREITO COM GESSO = 2,85M

PLANTA DE FORRO

APARTAMENTO RAQUEL E VALÉRIO

PLANTA DE LUMINOTÉCNICO

APARTAMENTO RAQUEL E VALÉRIO

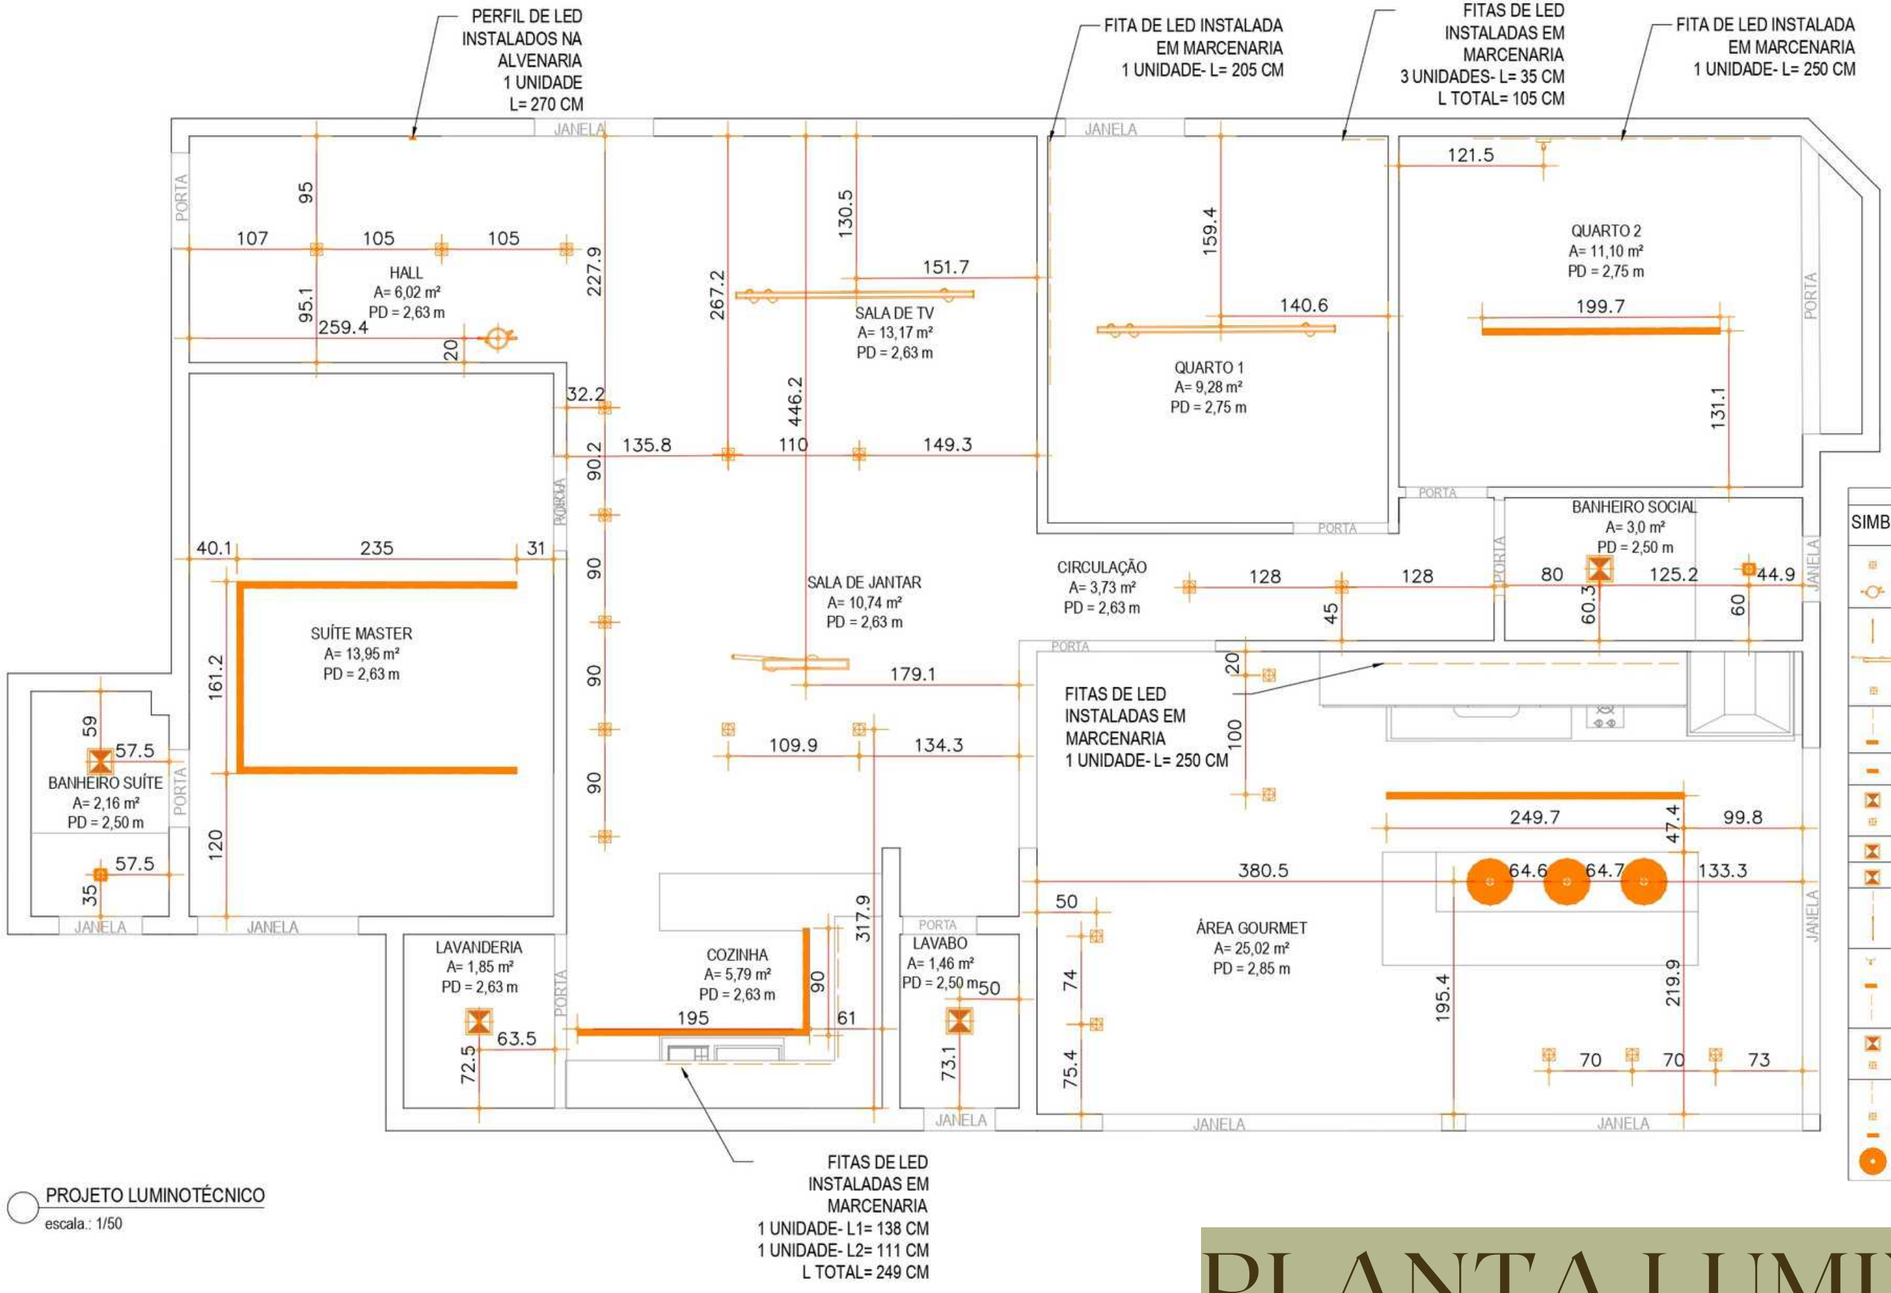

PROJETO LUMINOTÉCNICO
escala.: 1/50

LEGENDA

SIMB.	AMBIENTE	QT.	DESCRIÇÃO
	HALL	3un	SPOT DE EMBUTIR P/ 1X MR16 QUADRADO RECUADO BRANCO - 3000K - LUZ NEUTRA
		1un	Pendente Luba LED 3000K Dourado Nordecor 2173 - 3000K - LUZ QUENTE
	SALA DE TV E JANTAR	1un	PERFIL LED EMBUTIR 35MM C FONTE INTEGRADA 2700 A 6000K PRETO COM 3 SPOTS- LUZ QUENTE
		1un	PENDENTE BOSSA NOVA DOURADO E BRANCO (D)12CM (L)90CM (A)60CM 20W + 7W 3000K- LUZ QUENTE
		9un	SPOT DE EMBUTIR P/ 1X MR16 QUADRADO RECUADO BRANCO - 3000K - LUZ NEUTRA
	COZINHA	2,49m	FITA LED 5050 12V 5M S/ SILICONE - CBC/AXU - 3000K - LUZ QUENTE
		2,85m	PERFIL LINEAR DE EMBUTIR COM FITA DE LED 20WM IP20 - 3000K - LUZ NEUTRA
	SUÍTE MASTER	6,20m	PERFIL LINEAR DE EMBUTIR COM FITA DE LED 20WM IP20 - 3000K - LUZ NEUTRA
	BANHEIRO SUÍTE MASTER	1un	PLAFON - PAINEL LED DE EMBUTIR 18W QUADRADO 22X22 NATURAL VLUZ - 4000K - LUZ NEUTRA
		1un	SPOT DE EMBUTIR P/ 1X MR16 QUADRADO RECUADO BRANCO - 3000K - LUZ NEUTRA
	LAVANDERIA	1un	PLAFON - PAINEL LED DE EMBUTIR 18W QUADRADO 22X22 NATURAL VLUZ - 4000K - LUZ NEUTRA
	LAVABO	1un	PLAFON - PAINEL LED DE EMBUTIR 18W QUADRADO 22X22 NATURAL VLUZ - 4000K - LUZ NEUTRA
	QUARTO 1	3,10m	FITA LED 5050 12V 5M S/ SILICONE - CBC/AXU - 3000K - LUZ QUENTE
		1un	PERFIL LED EMBUTIR 35MM C FONTE INTEGRADA 2700 A 6000K PRETO COM 3 SPOTS- LUZ NEUTRA
	QUARTO 2	1un	ARANDELA ARTICULADO 22X016,5CM ALUMÍNIO BRANCO E DOURADO - PORTOFINO - 3000K- LUZ QUENTE
		2,0m	PERFIL LINEAR DE EMBUTIR COM FITA DE LED 20WM IP20 - 3000K - LUZ NEUTRA
		2,0m	FITA LED 5050 12V 5M S/ SILICONE - CBC/AXU - 3000K - LUZ QUENTE
	BANHEIRO SOCIAL	1un	PLAFON - PAINEL LED DE EMBUTIR 18W QUADRADO 22X22 NATURAL VLUZ - 4000K - LUZ NEUTRA
		1un	SPOT DE EMBUTIR P/ 1X MR16 QUADRADO RECUADO BRANCO - 3000K - LUZ NEUTRA
	ÁREA GOURMET	2,50m	FITA LED 5050 12V 5M S/ SILICONE - CBC/AXU - 3000K - LUZ QUENTE
		7un	SPOT DE EMBUTIR P/ 1X MR16 QUADRADO RECUADO BRANCO - 2700K - LUZ NEUTRA
		2,50m	PERFIL LINEAR DE EMBUTIR COM FITA DE LED 20WM IP20 - 3000K - LUZ NEUTRA
		3un	LUSTRE DE LUZ DE TETO DESIGN NÓRDICO LÂMPADA DE TECELAGEM DE BAMBU LUZ DE GAIOL CRIATIVA RATTAN- 3000K- LUZ QUENTE

PLANTA LUMINOTÉCNICO

PONTOS ELÉTRICOS

APARTAMENTO RAQUEL E VALÉRIO

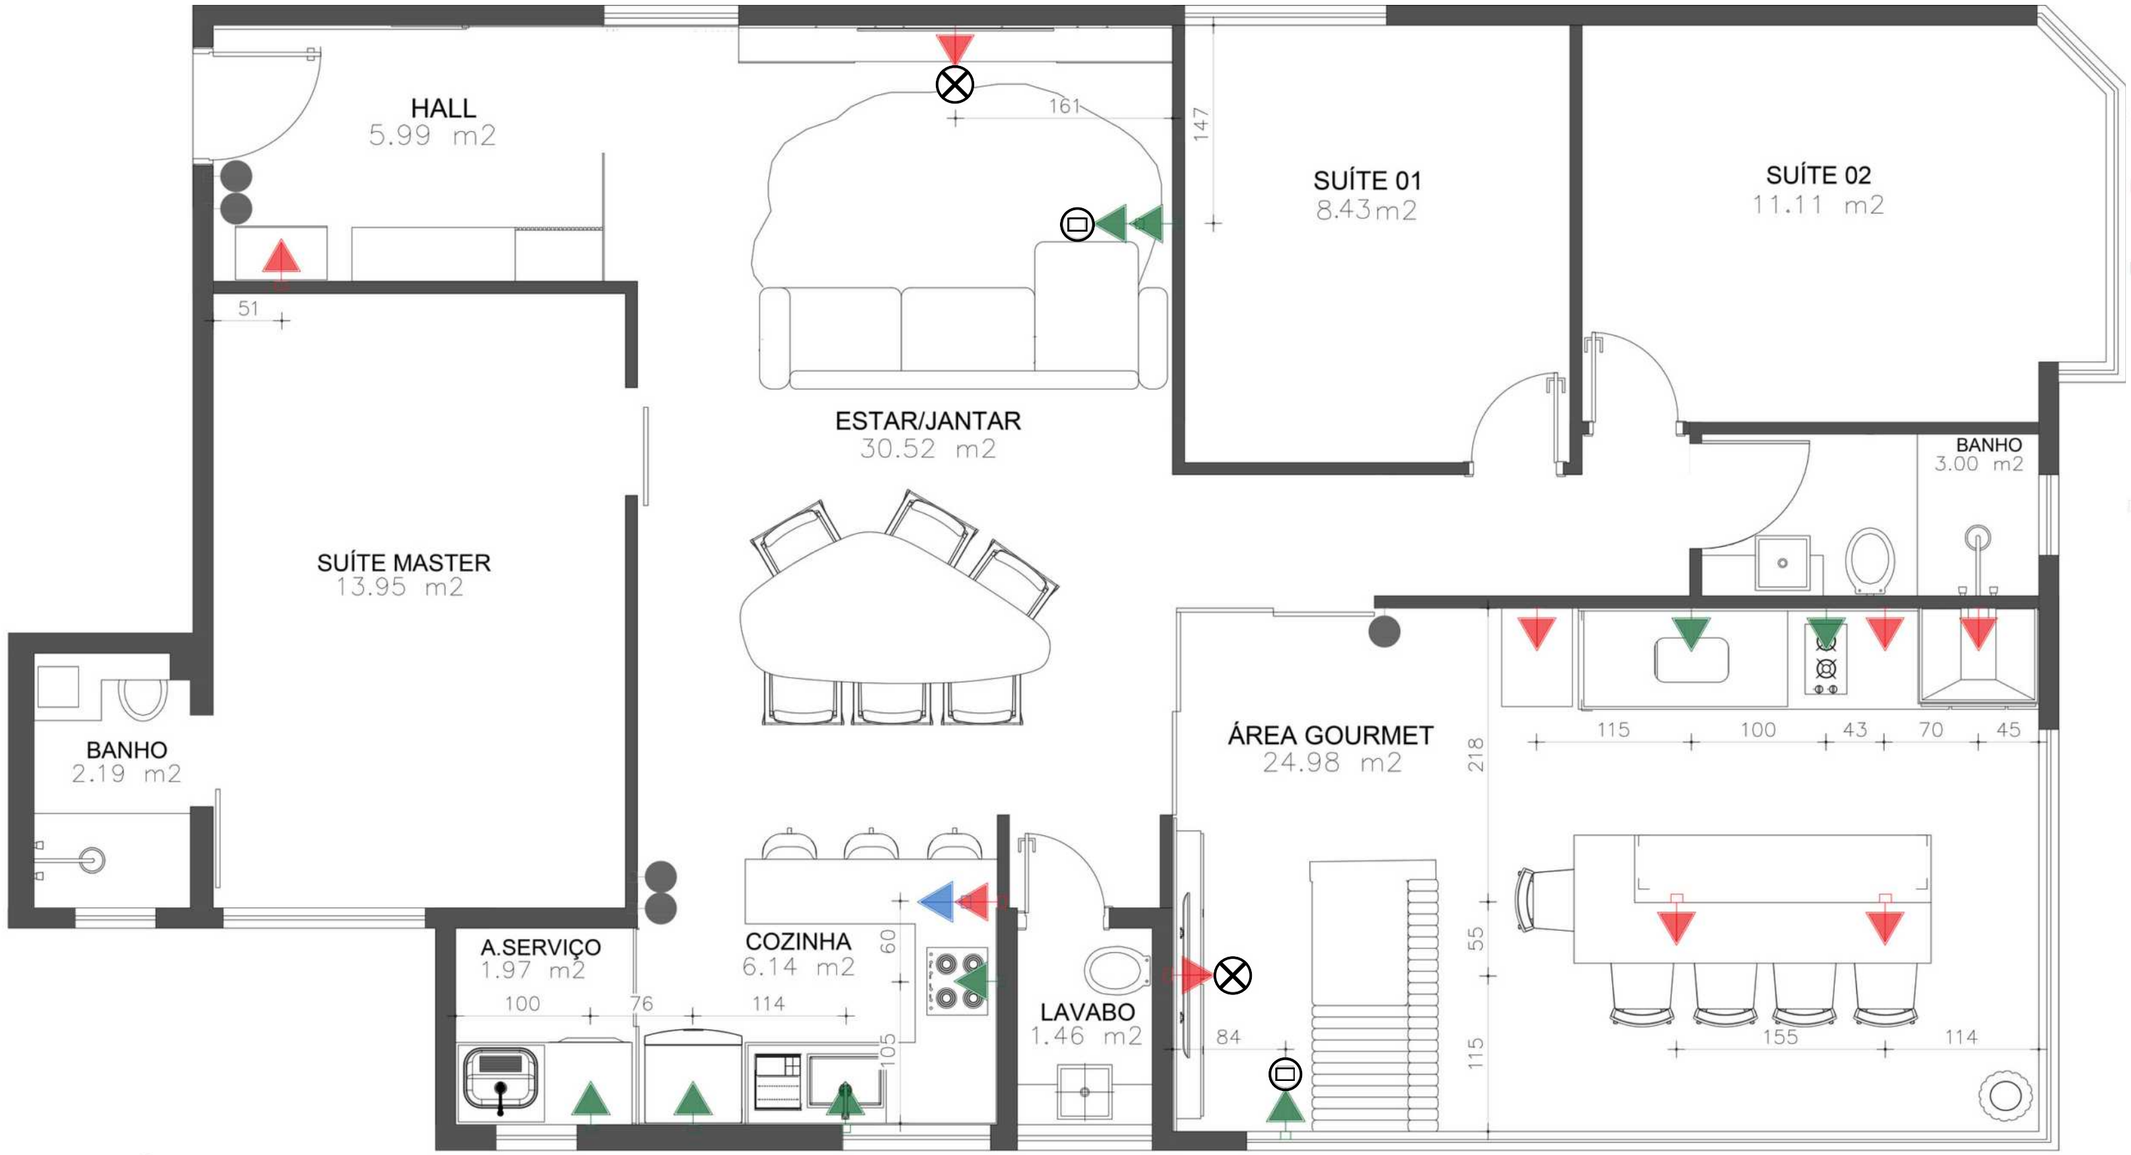

LEGENDA DE INSTALAÇÕES

- TOMADA BAIXA H:30CM
- TOMADA MÉDIA H:130CM
- TOMADA ALTA H:170CM
- PONTO PARA AR (JÁ EXISTENTE)
- PONTO DE REDE
- INTERRUPTOR COM SEÇÕES (JÁ EXISTENTE)

PONTOS ELÉTRICOS

PLANTA BAIXA

ESCALA 1:100

APARTAMENTO RAQUEL E VALÉRIO

PAGINAÇÃO DE PISO E REVESTIMENTO

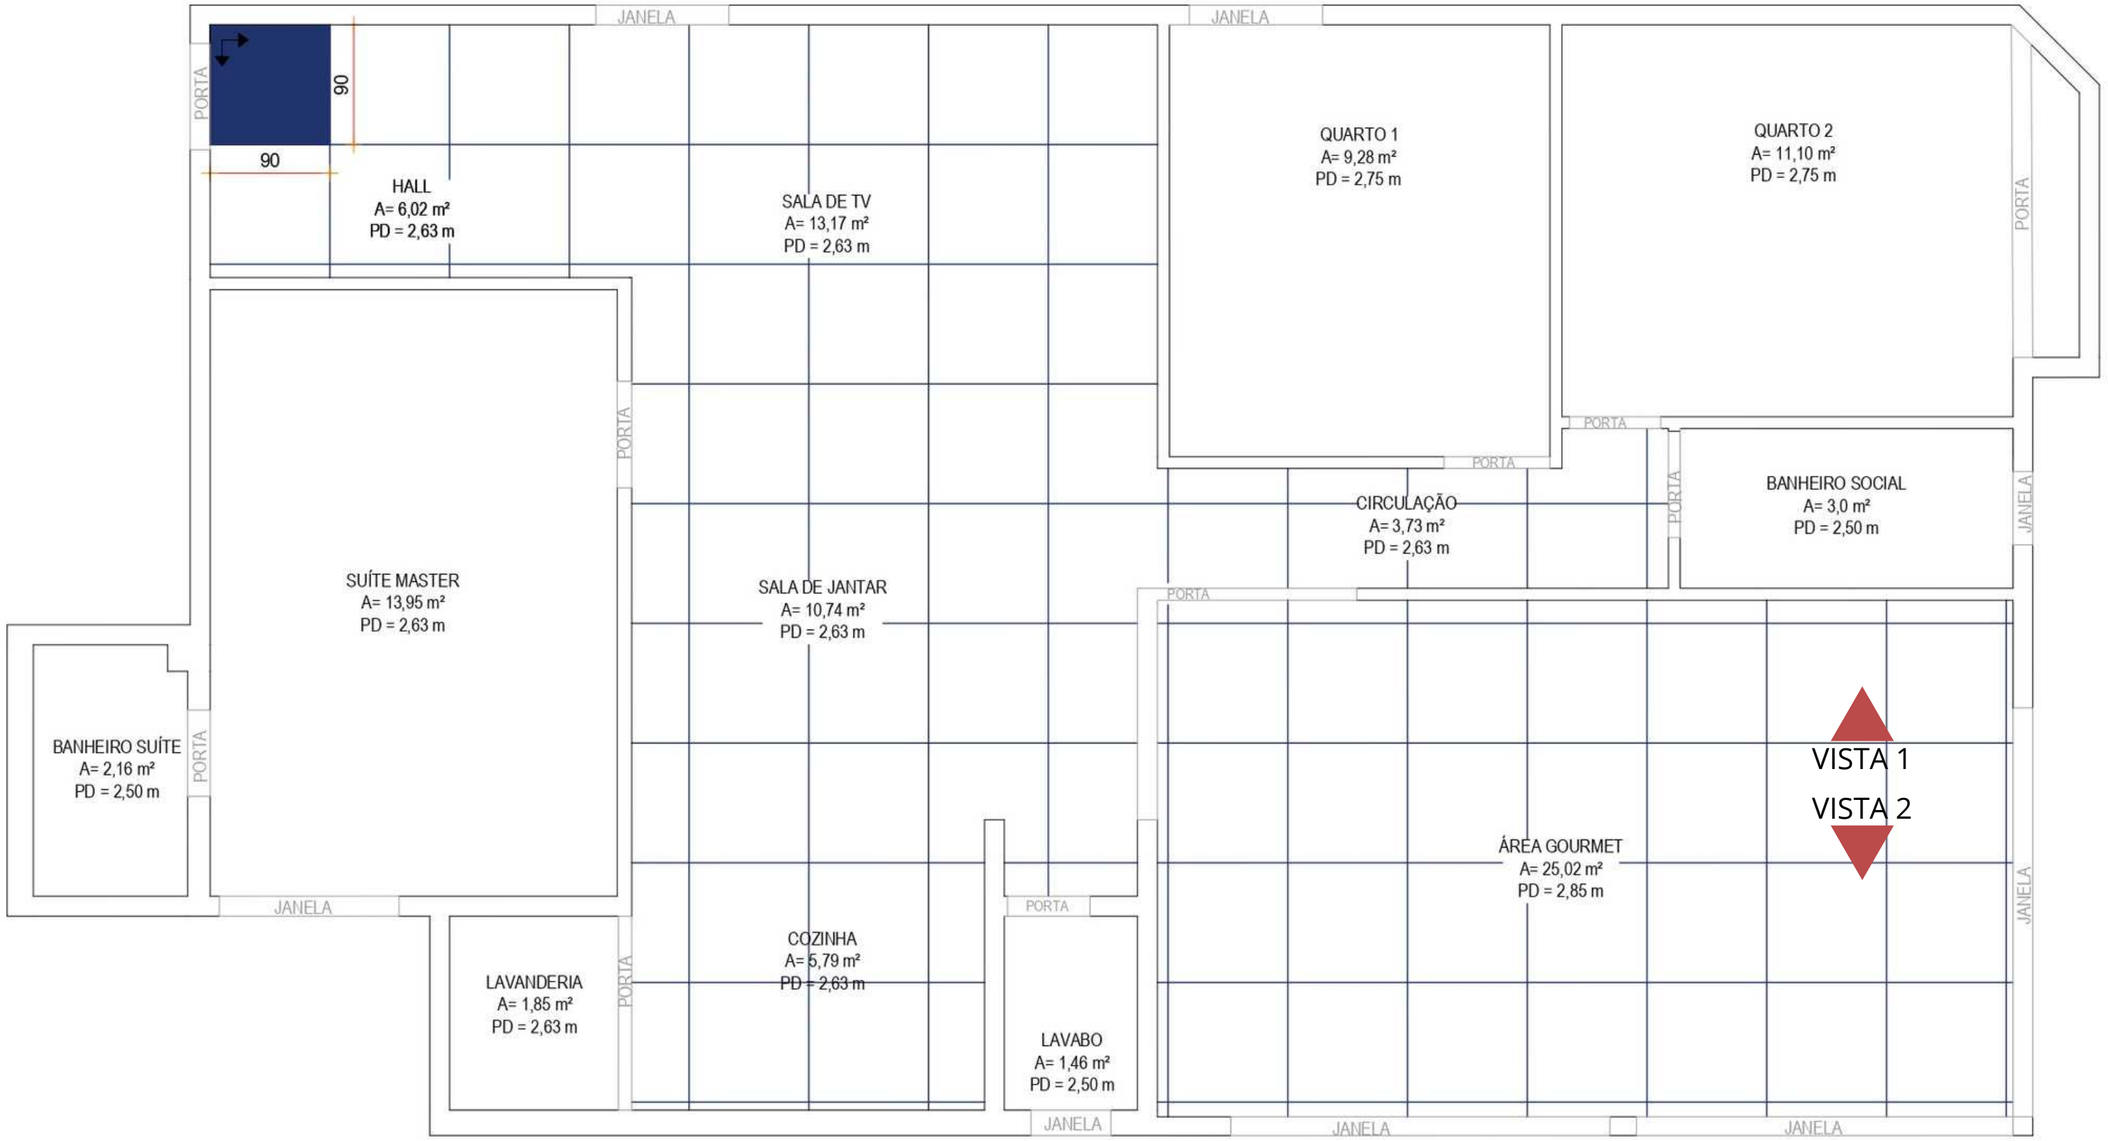

LEGENDA

TIJOLINHO TRAVERTINO PALIMANAN

1 CHURRASQUEIRA INOX ELEVATE GRILL 715 MOTOR

CEMENTO GRIGIO BIANCOGRES 90X90

PAGINAÇÃO DE PISO

escala.: 1/50

APARTAMENTO RAQUEL E VALÉRIO

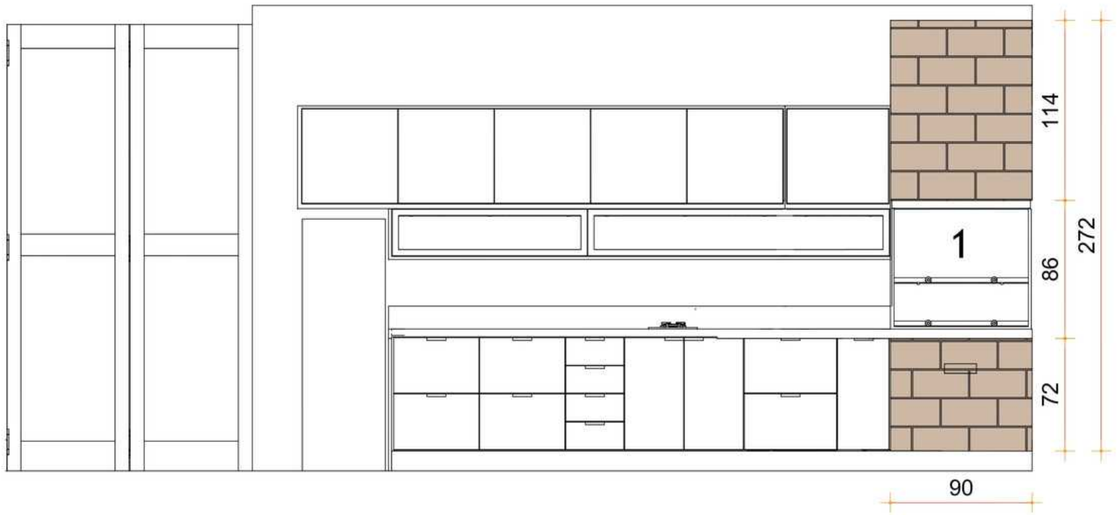

PAGINAÇÃO DE PISO- VISTA 1

escala.: 1/50

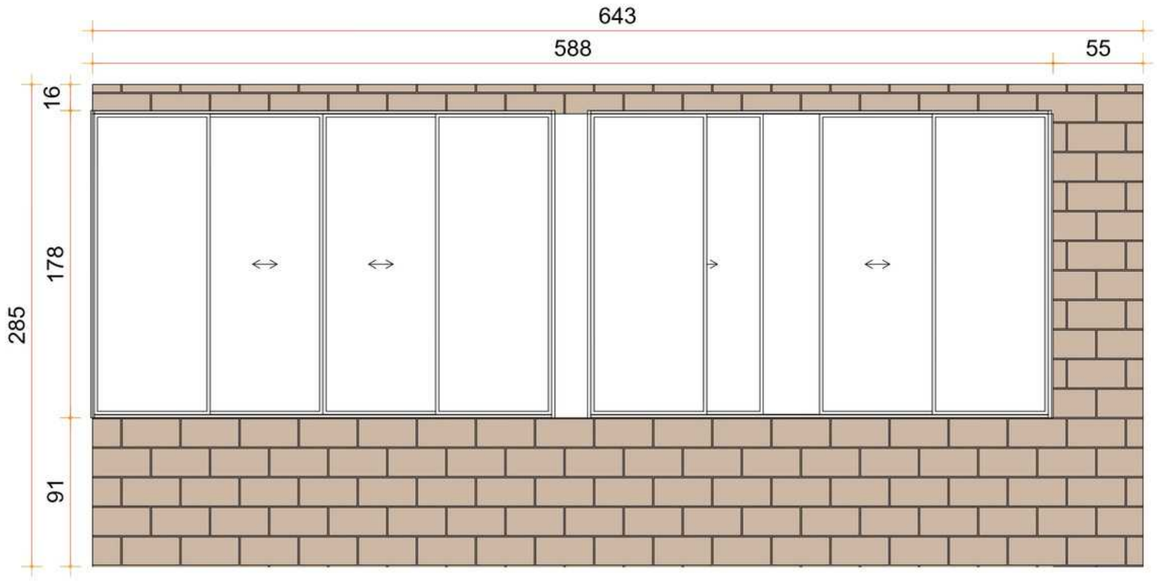

PAGINAÇÃO DE PISO- VISTA 2

escala.: 1/50

LEGENDA

TIJOLINHO TRAVERTINO PALIMANAN

1 CHURRASQUEIRA INOX ELEVATE GRILL 715 MOTOR

CEMENTO GRIGIO BIANCOGRES 90X90

IMAGENS RENDERIZADAS

APARTAMENTO RAQUEL E VALÉRIO

LIVING

APARTAMENTO RAQUEL E VALÉRIO

LIVING

APARTAMENTO RAQUEL E VALÉRIO

LIVING

ÁREA GOURMET

ÁREA GOURMET

ÁREA GOURMET

APARTAMENTO RAQUEL E VALÉRIO

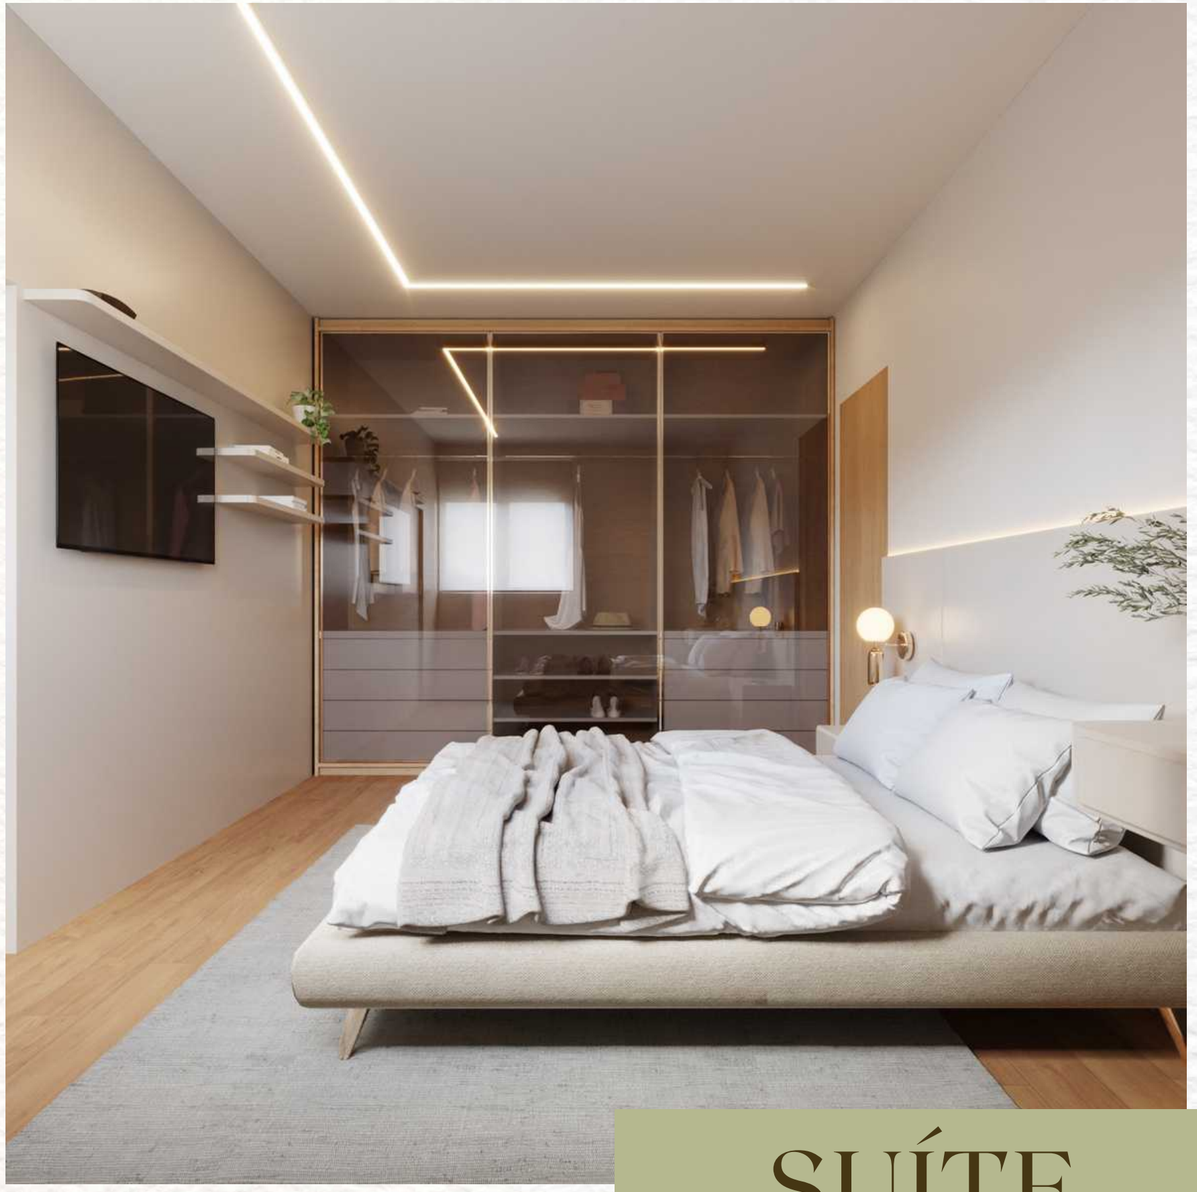

SUÍTE

APARTAMENTO RAQUEL E VALÉRIO

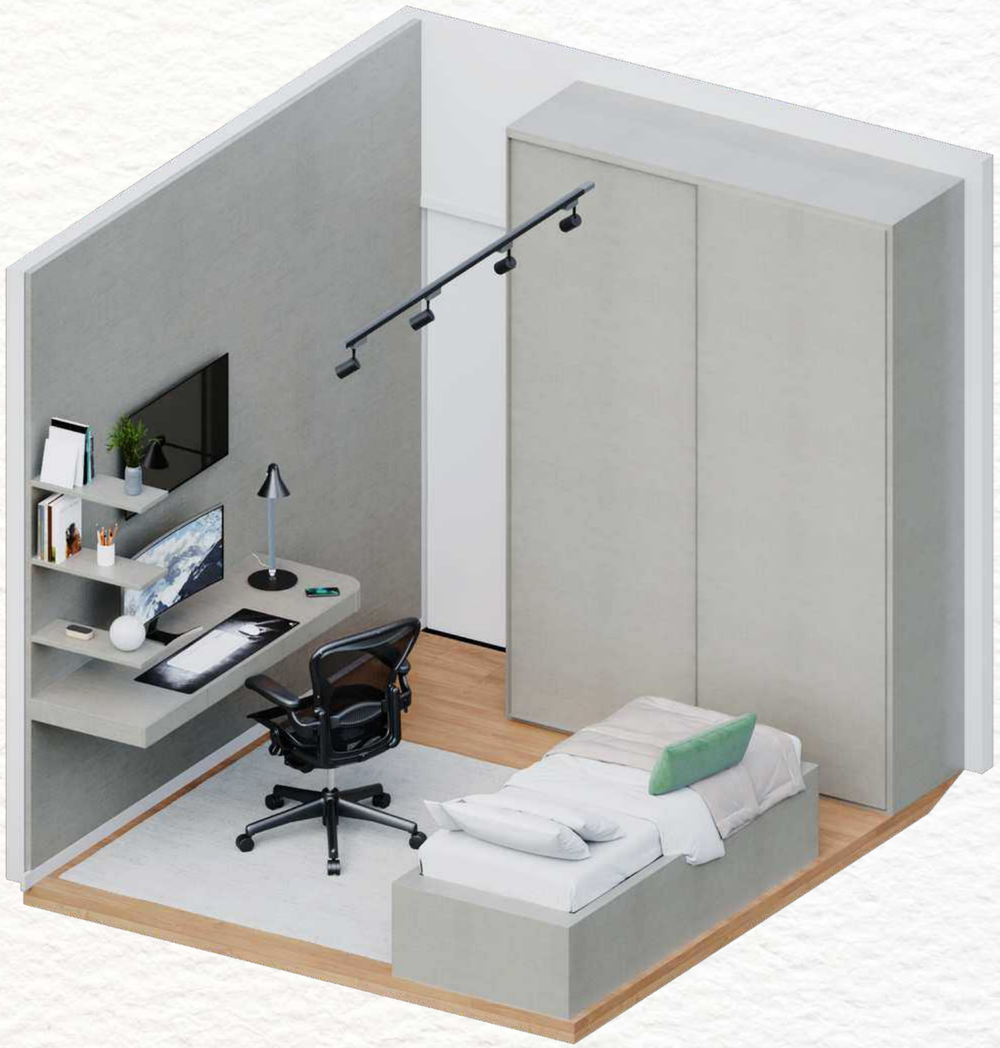

QUARTO ARTHUR

APARTAMENTO RAQUEL E VALÉRIO

QUARTO ANA

APARTAMENTO RAQUEL E VALÉRIO

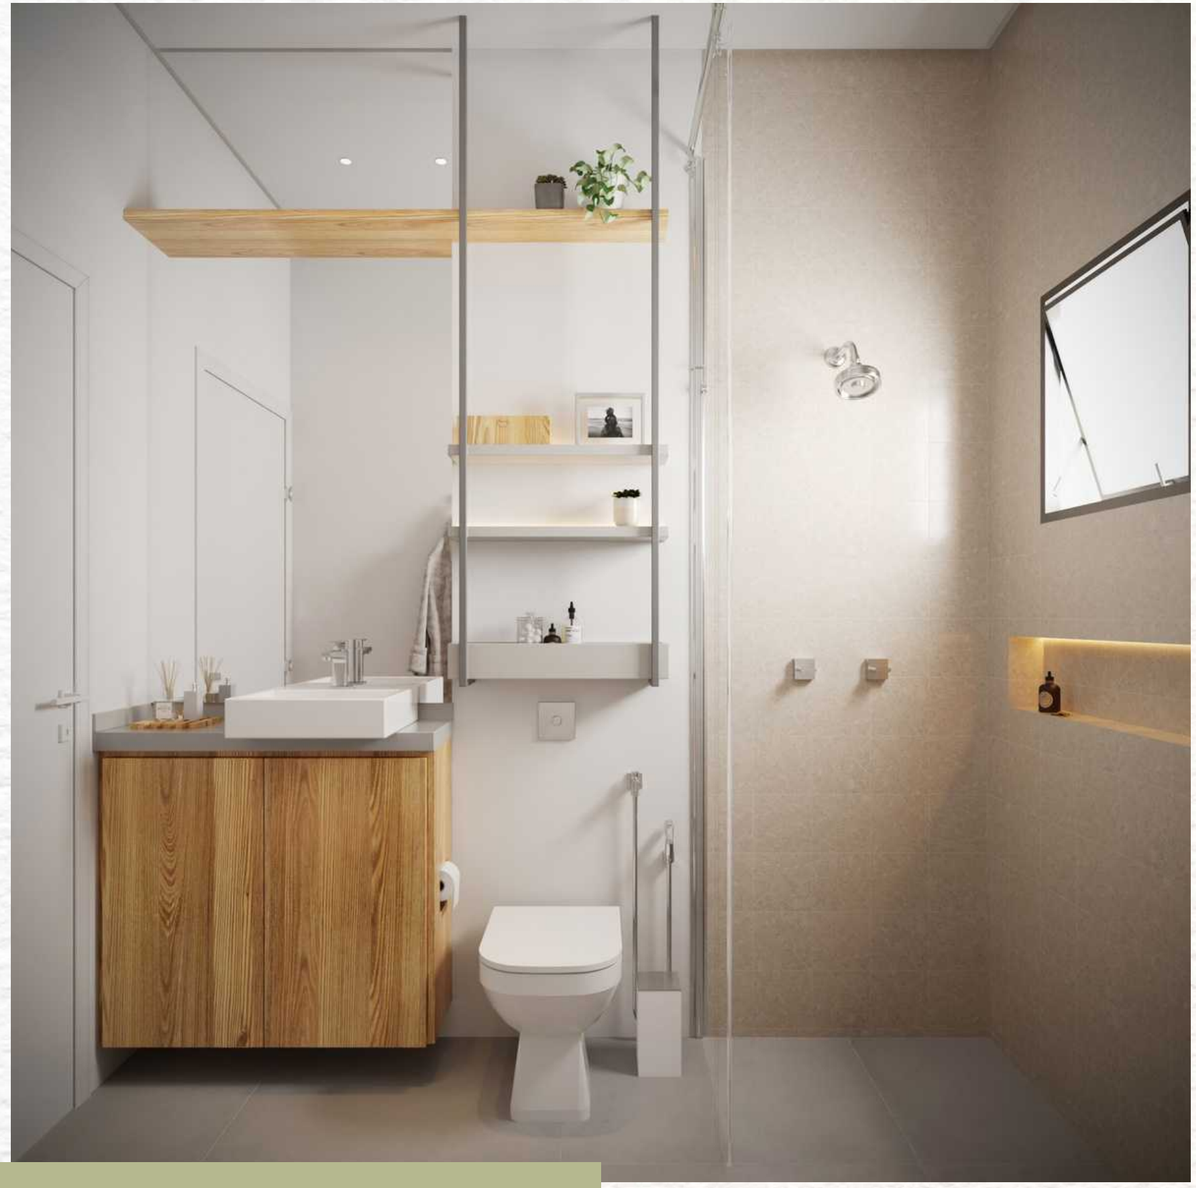

BANHO SOCIAL

LAVABO

ANTES vs DEPOIS

ANTES

DEPOIS

LIVING

APARTAMENTO RAQUEL E VALÉRIO

ANTES

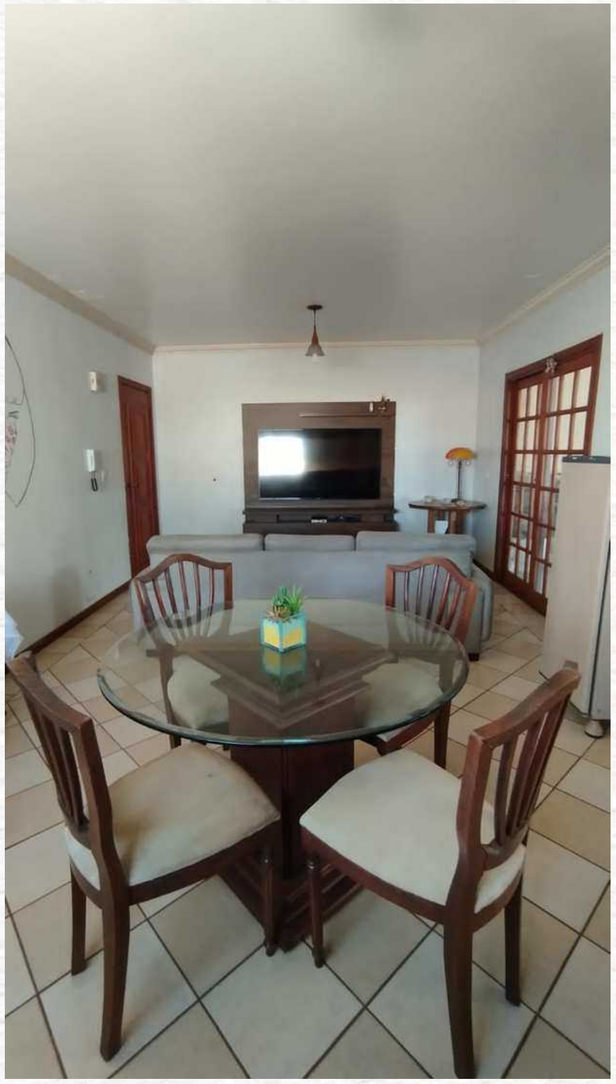

DEPOIS

LIVING

APARTAMENTO RAQUEL E VALÉRIO

ANTES

DEPOIS

LIVING

APARTAMENTO RAQUEL E VALÉRIO

ANTES

DEPOIS

ÁREA GOURMET

ANTES

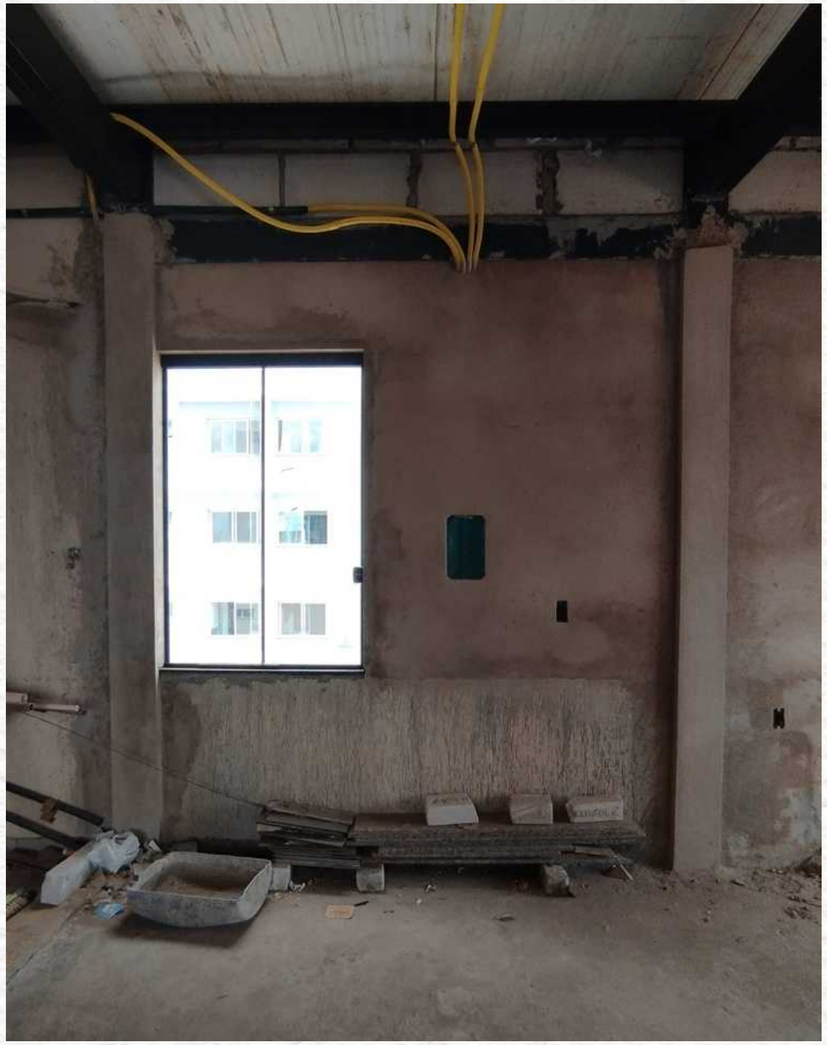

DEPOIS

QUARTO ARTHUR

ANTES

DEPOIS

QUARTO ANA

OBRIGADO!

PROJETO DE EXTENSÃO

_CASA CAIENA

ANA LAURA, JÚLIA PADUAN, JULIANA UGIETTI, LUCAS PARAÍSO

LOCALIZAÇÃO E INFORMAÇÕES PESSOAIS

_SOBRE OS CLIENTES

HeryK _NOME

Engenheiro _PROFISSÃO

Flávia _NOME

Veterinária _PROFISSÃO

- Avenida Maranhão, Umuarama
- Propriedade Residencial
- Área total: 332m²

PEDIDOS DOS CLIENTES
_BRIEFING

- Projeto de Reforma
- Ambientes Integrados
- Gostam de música
- Não pretende manter nenhum móvel específico
- Os ambientes mais usados são a Cozinha e a Sala
- Gosta de Cozinhar
- Quer um ambiente aconchegante para convidar amigos

DORES DOS CLIENTES

_PROGRAMA DE NECESSIDADES

- AMBIENTE INTEGRADO
- CANTO ALEMÃO
- COZINHA COM ILHA
- AMBIENTE PARA RECEBER OS AMIGOS
- VAGA DE GARAGEM COBERTA
- PAISAGISMO
- JARDIM LATERAL

RESIDÊNCIA ATUALMENTE

_FOTOS DO LOCAL

FACHADA INTERNA

VAGA EXTERNA (GARAGEM)

VARANDA

SALA DE ESTAR

SALA DE ESTAR

SALA DE JANTAR

RESIDÊNCIA ATUALMENTE

_FOTOS DO LOCAL

COZINHA

SALA DE TV

SALA DE TV

PRINCIPAIS CARACTERÍSTICAS

_ESTILO MODERNO

- Uso de linhas simples e formas geométricas
- Layouts abertos com ambientes conectados
- Ausência de paredes excessivas
- Individualidade do cliente
- Diferentes texturas e materiais
- Iluminação estratégica
- Peças que otimizam o espaço disponível

MDF NOGUEIRA CAIENA-DURATEX

PORCELANATO SPACE CINZA AC-INCEPA

MDF TARTUFO-DURATEX

MÁRMORE DEKTON-TOP MÁRMORE

MDF VERDE FLORESTA-DURATEX

MATERIAIS ESCOLHIDOS

_MOODBOARD

CONSTRUIR

DEMOLIR

PRESERVAR

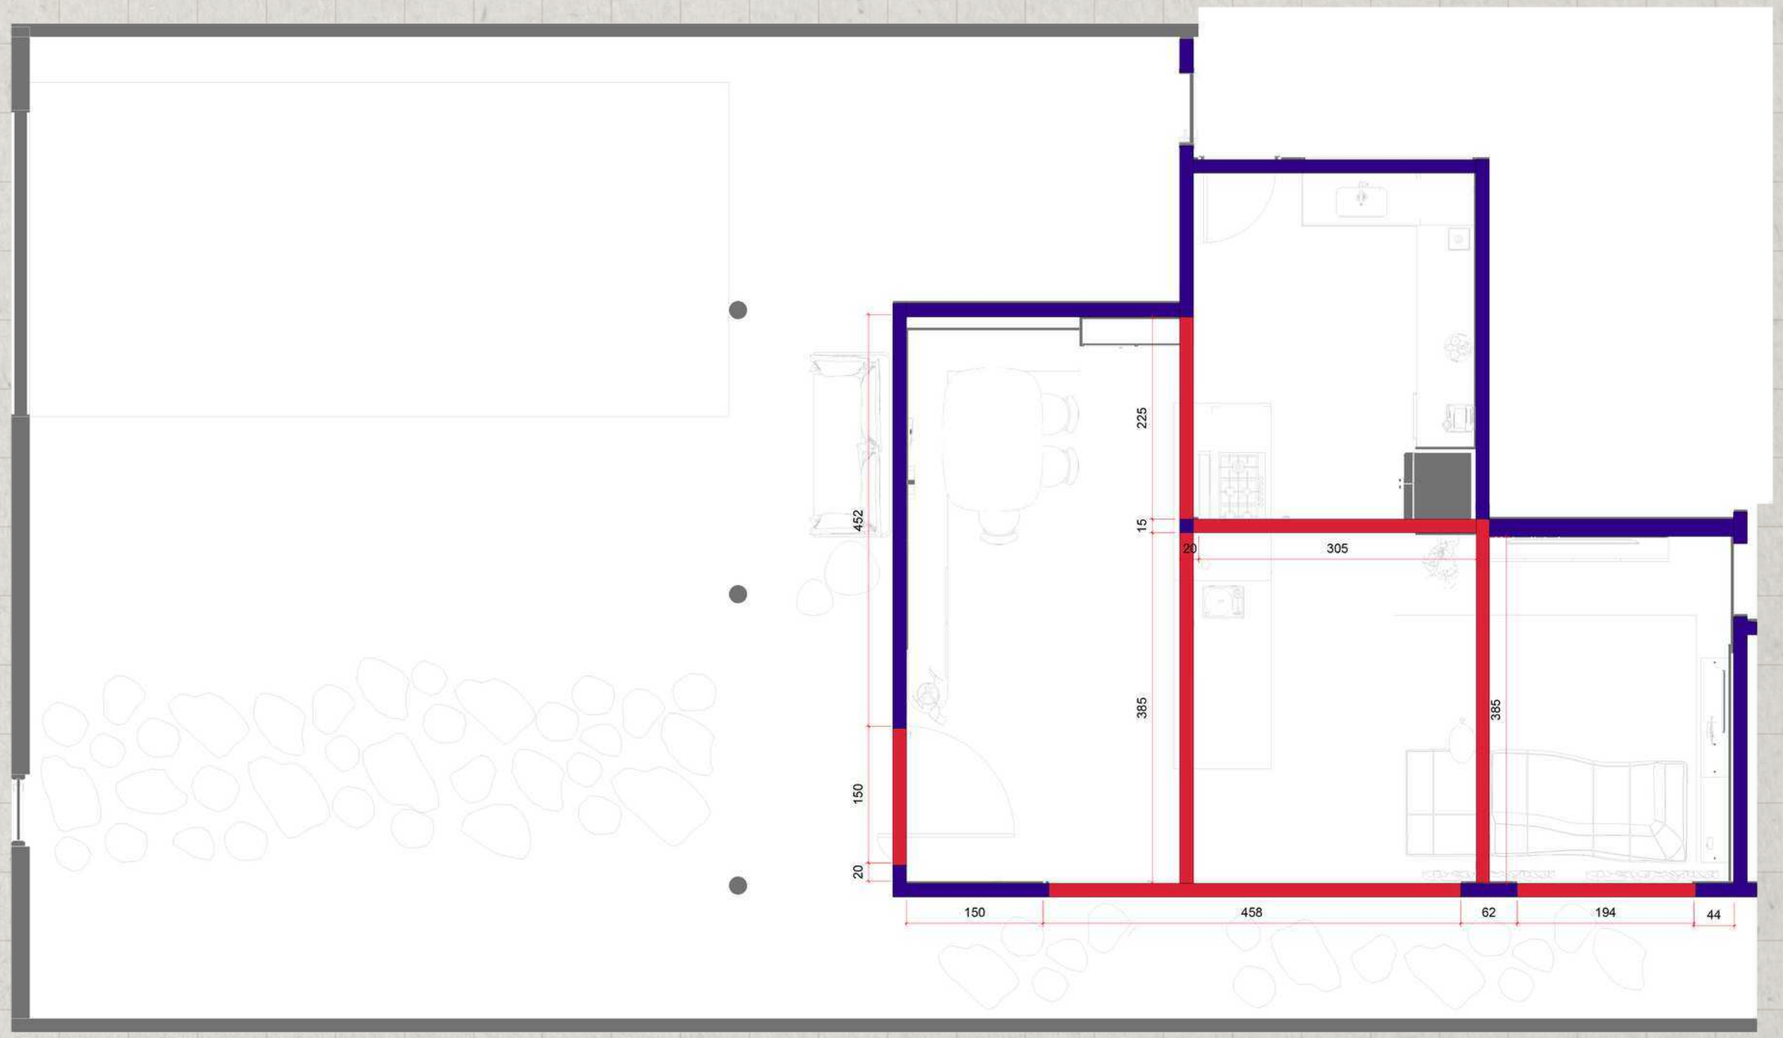

PLANTA BAIXA

_DEMOLIR x CONSTRUIR

PLANTA DEMOLIR/CONSTRUIR

ESC:1/25

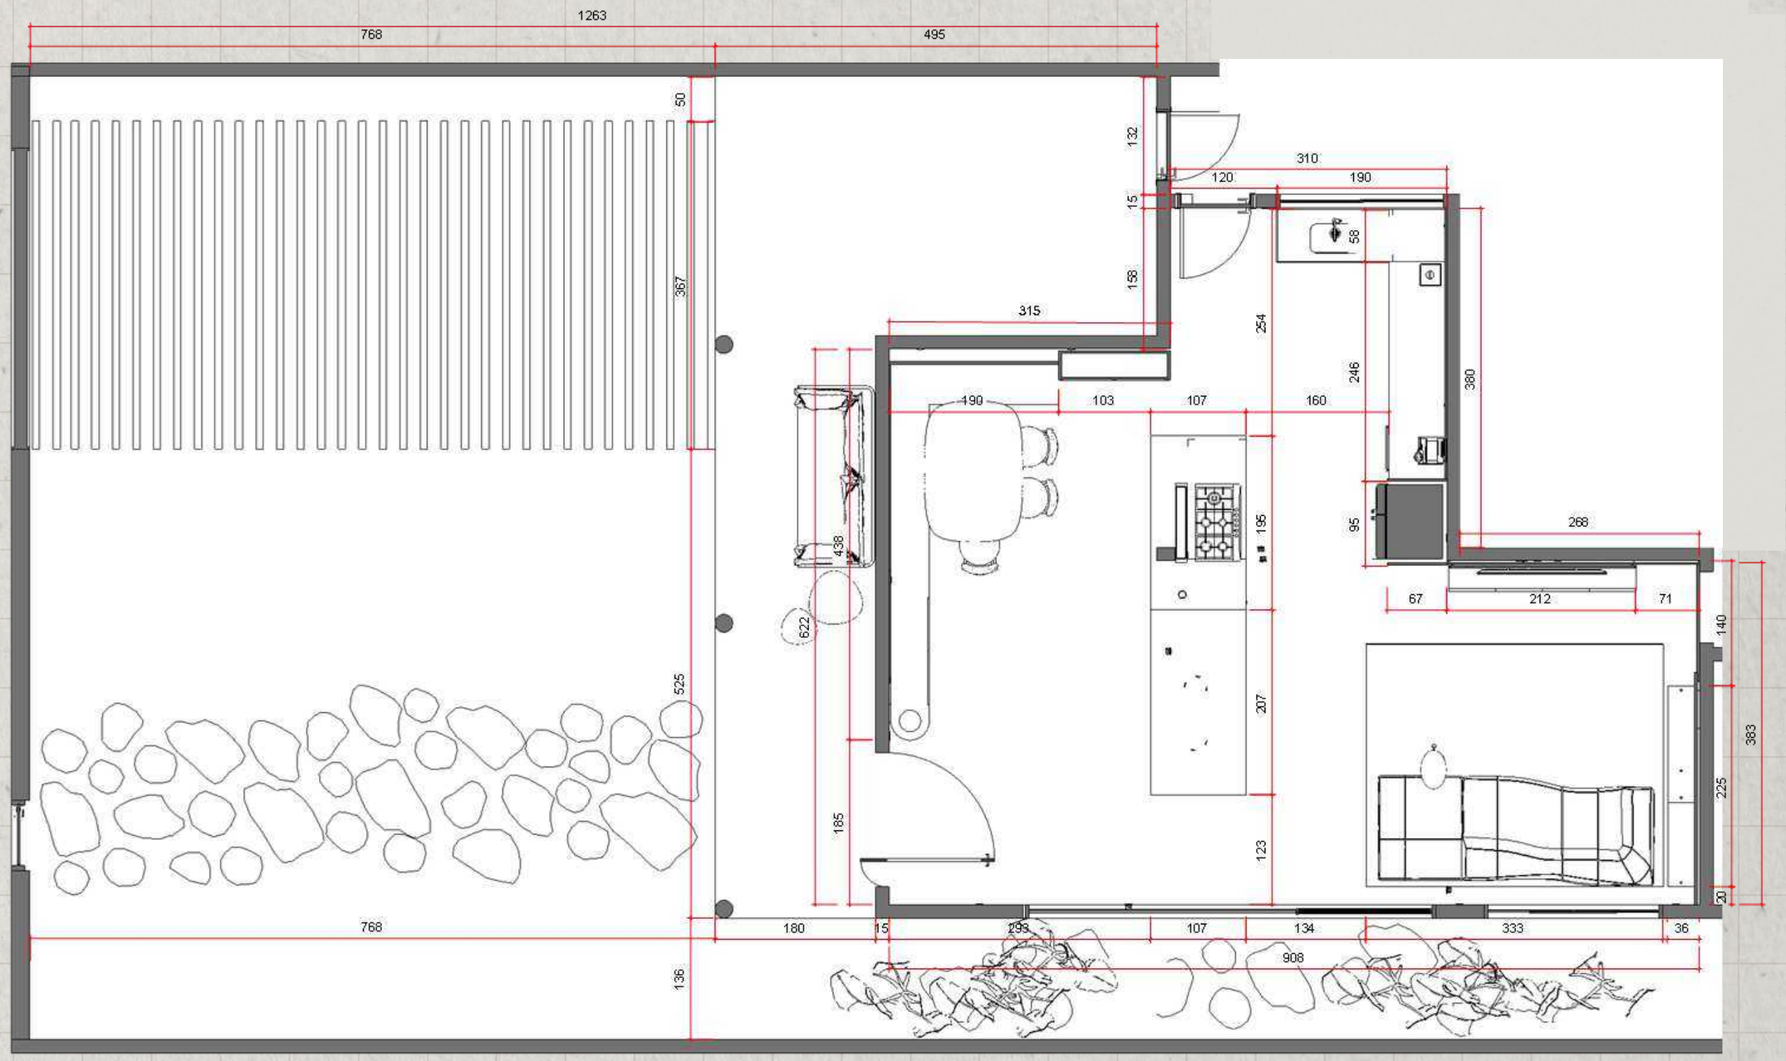

PLANTA BAIXA
ESC.: 1/50

_PLANTA BAIXA

COM COTAS

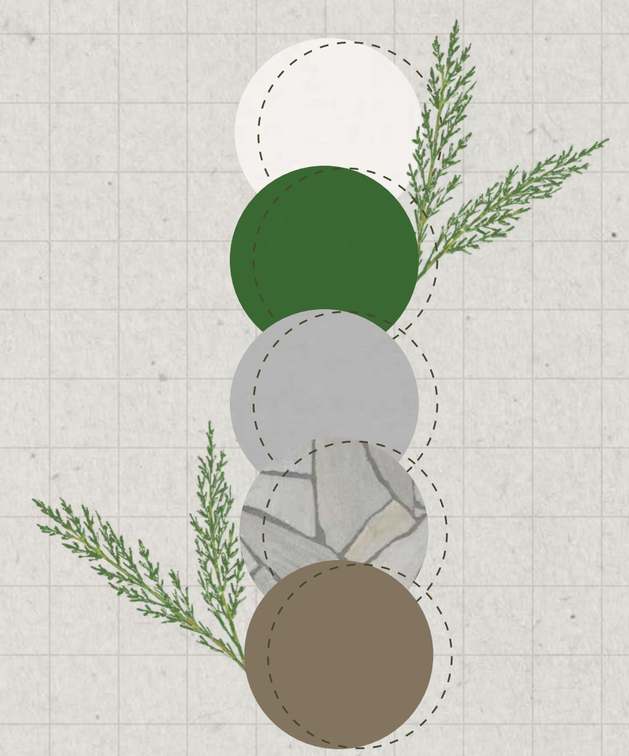

PLANTA BAIXA

_HUMANIZADA

PLANTA BAIXA HUMANIZADA

ESC:1/25

PLANTA BAIXA HUMANIZADA
ESC:1/50

HUMANIZADA E RENDERIZADA

_PLANTA BAIXA

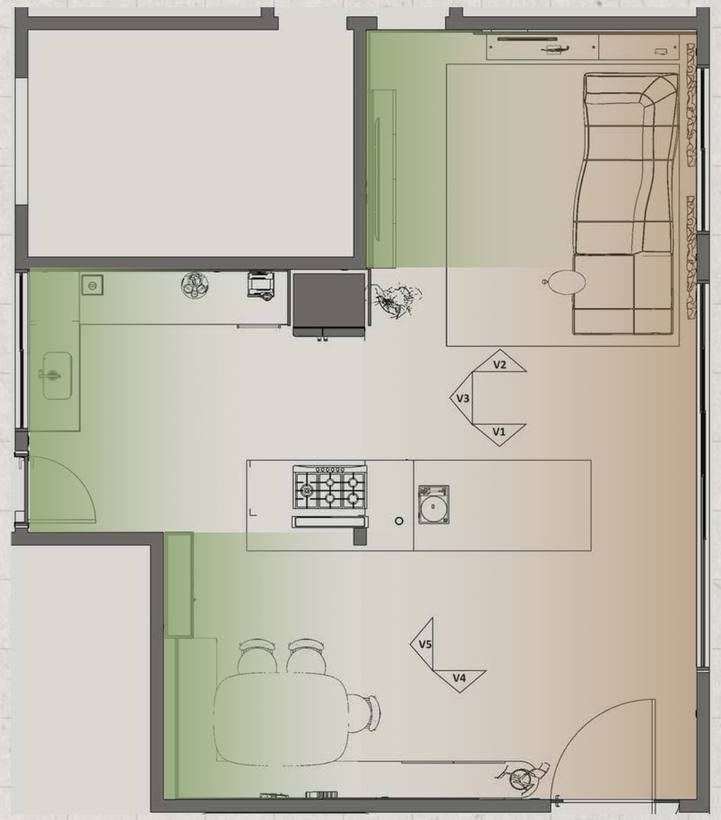

PLANTA GUIA

HUMANIZADAS
_VISTAS

VISTA A
ESC:1/25

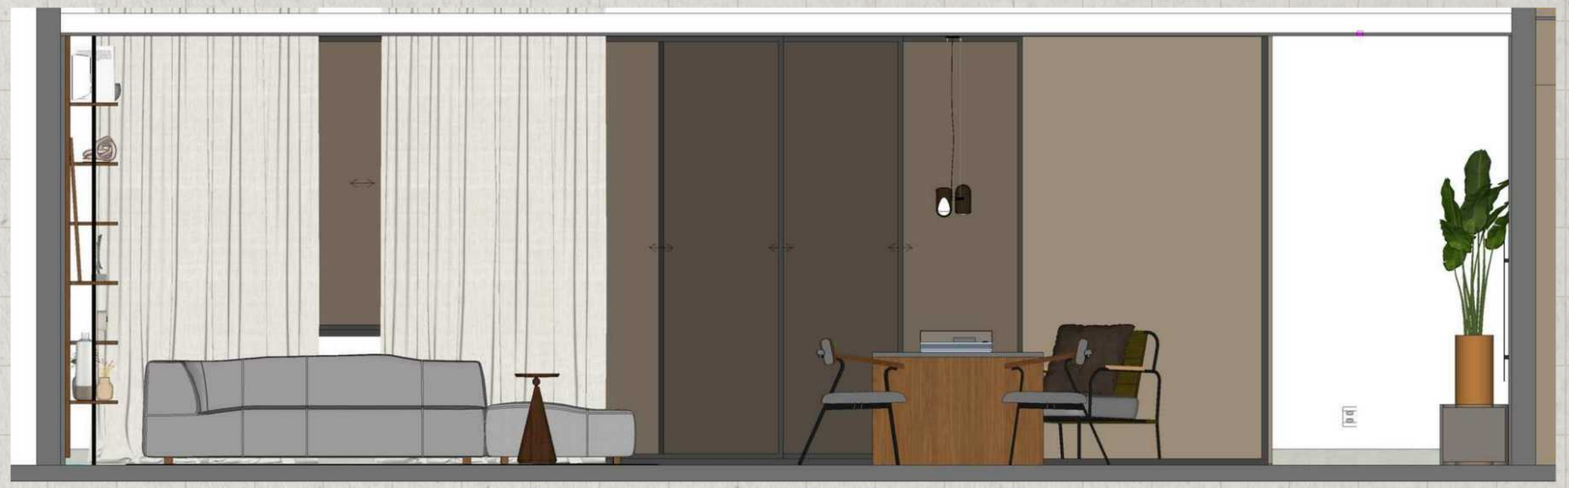

VISTA B
ESC:1/25

PLANTA GUIA

HUMANIZADAS
_VISTAS

VISTA C
ESC:1/25

VISTA D
ESC:1/25

SÍMBOLO	DESCRIÇÃO	ALTURA
	INTERRUPTOR - 1, 2 OU 3 SESSÕES	1,20 M
	TOMADA BAIXA - 1, 2 OU 3 MÓDULOS	0,30 M
	TOMADA MÉDIA - 1, 2 OU 3 MÓDULOS	1,20 M
	TOMADA ALTA - 1, 2 OU 3 MÓDULOS	2,20 M
	TOMADA ALTURA PERSONALIZADA	INDICADA
	ANTENA BAIXA	0,30 M
	AR CONDICIONADO	INDICADA
	TUBO DE PASSAGEM 50mm	INDICADA
	PONTO RABICHO P/ LED MARCENARIA	INDICADA
	PONTO RABICHO P/ LED ARANDELA	INDICADA

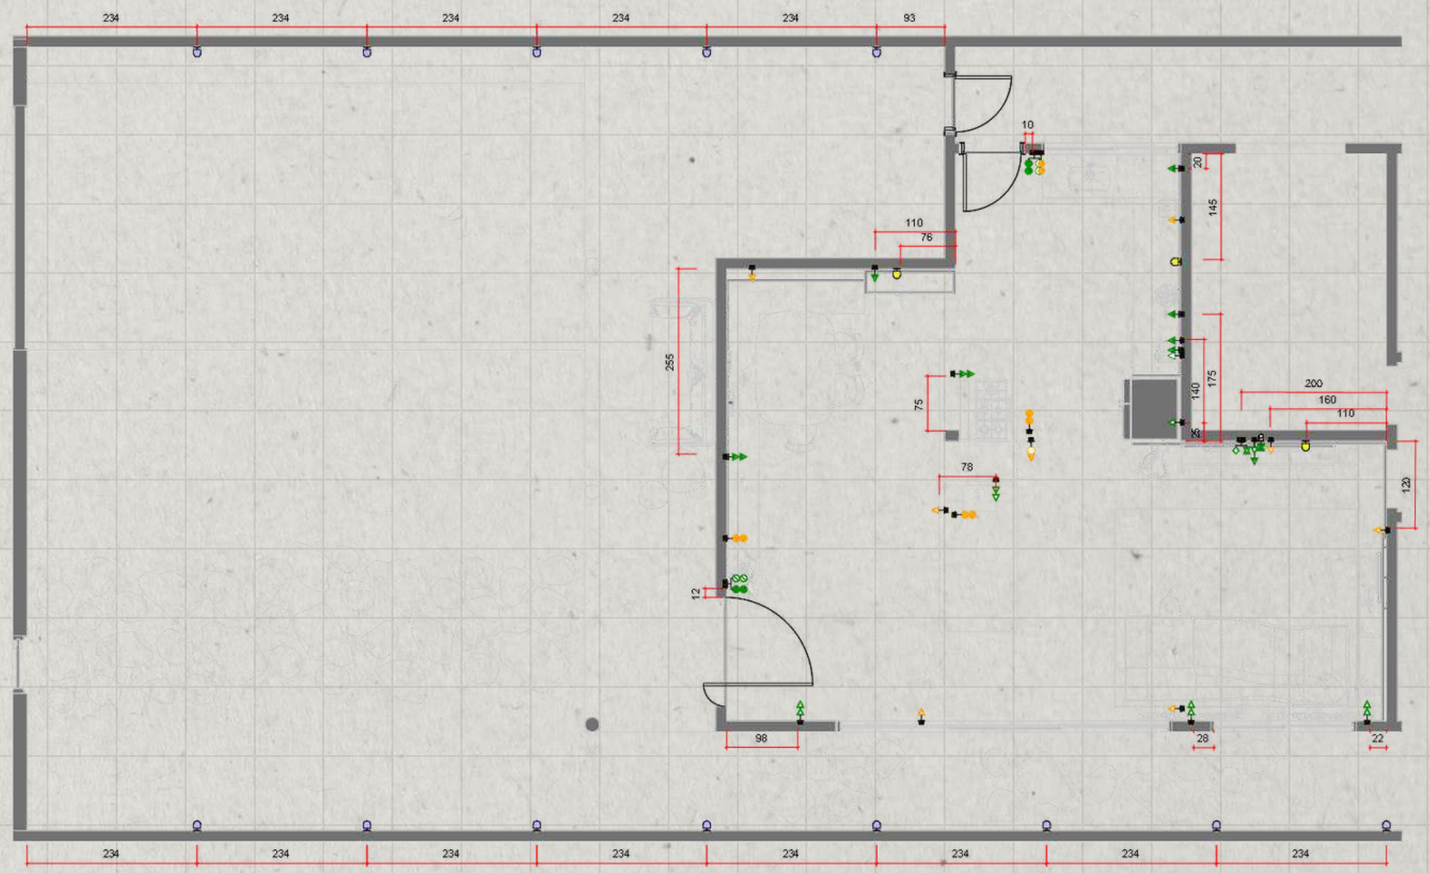

PLANTA PONTOS ELÉTRICOS
ESC: 1/25

PLANTA

_PONTOS ELÉTRICOS

PONTO - NOVO

PONTO - REMOVER

PLANTA

_FORRO E ILUMINAÇÃO

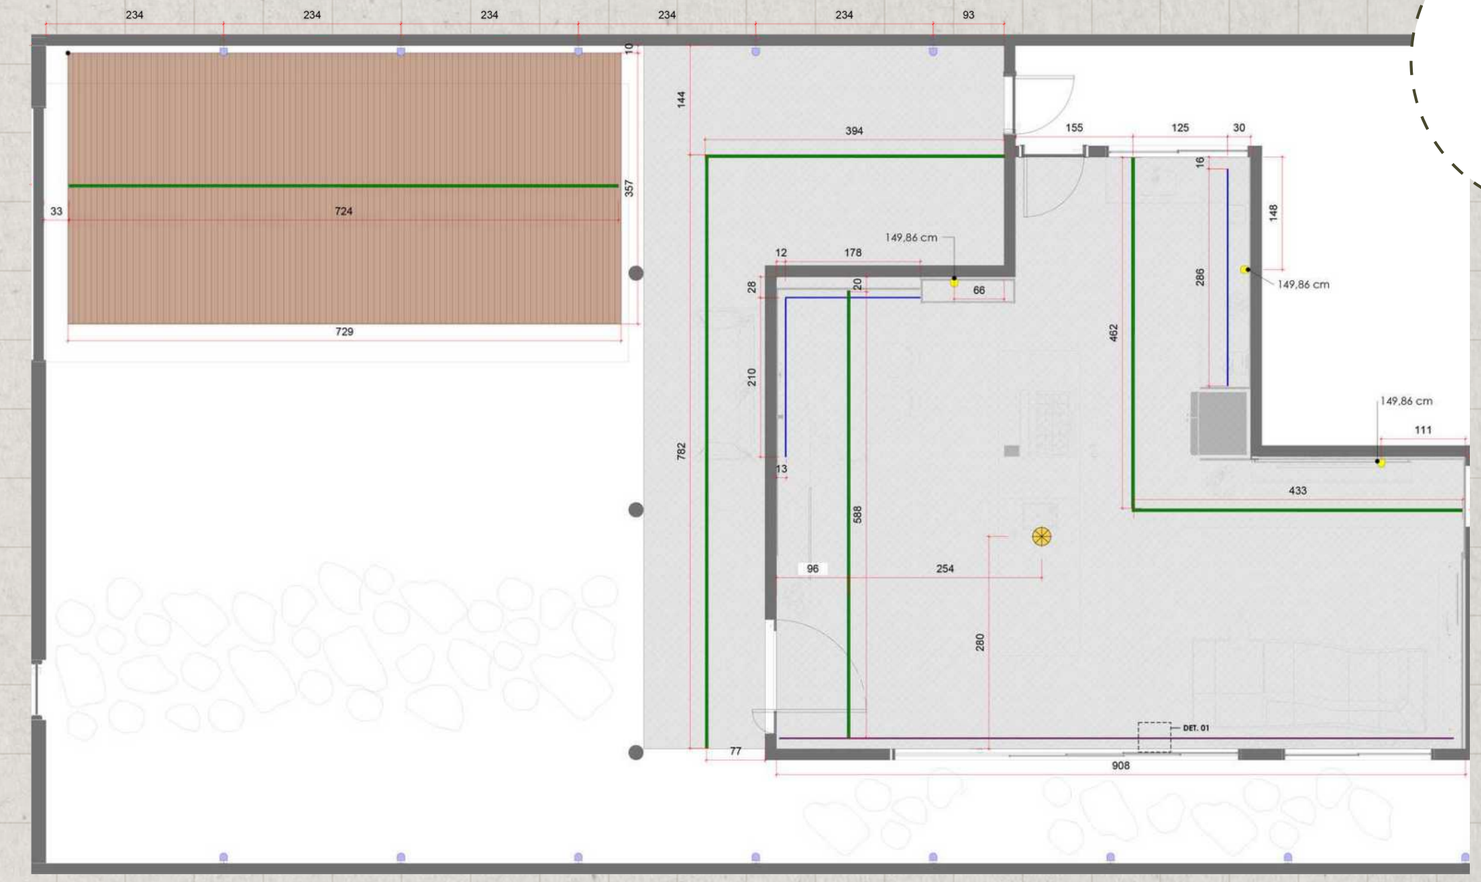

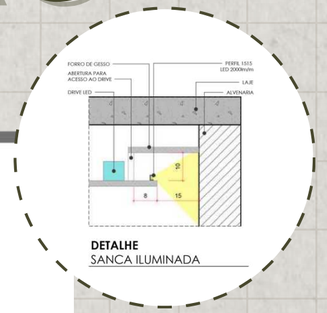

DETALHE
SANCA ILUMINADA

SÍMBOLO	LUMINÁRIA	ESPECIFICAÇÕES
		PERFIL DE LED EMBUTIDO NO GESSO 4420e LUZ NEUTRA (4.000K) IRC:90 2.000 LUMENS POR METRO
		CORTINEIRO LUZ NEUTRA (4.000K) IRC:90 2.000 LUMENS POR METRO
		PERFIL DE LED EMBUTIDO NA MARCENARIA 1515S LUZ NEUTRA (4.000K) 1.000 LUMENS POR METRO IRC:90
		ARANDELA RETANGULAR FACHO DUPLO ABERTO EXTERNO H=150 CM LUZ BRANCO QUENTE (3.000K)
		PENDENTE PASSARINHO 04 CÚPULAS OXIDADO FOSCO CINZA - LA LAMPE TAMANHO 140X22X22 CM LUZ BRANCO QUENTE (3.000K)
		PONTO DE LUZ PARA MARCENARIA ALTURA INDICADA NA PLANTA DEIXAR SOMENTE O FIO DE ALIMENTAÇÃO

FORRO DE MADEIRA
H= 2,45 M

FORRO DE GESSO
H=2,65 M

LUMINOTÉCNICO
ESC:1/25

PLANTA

_PAGINAÇÃO

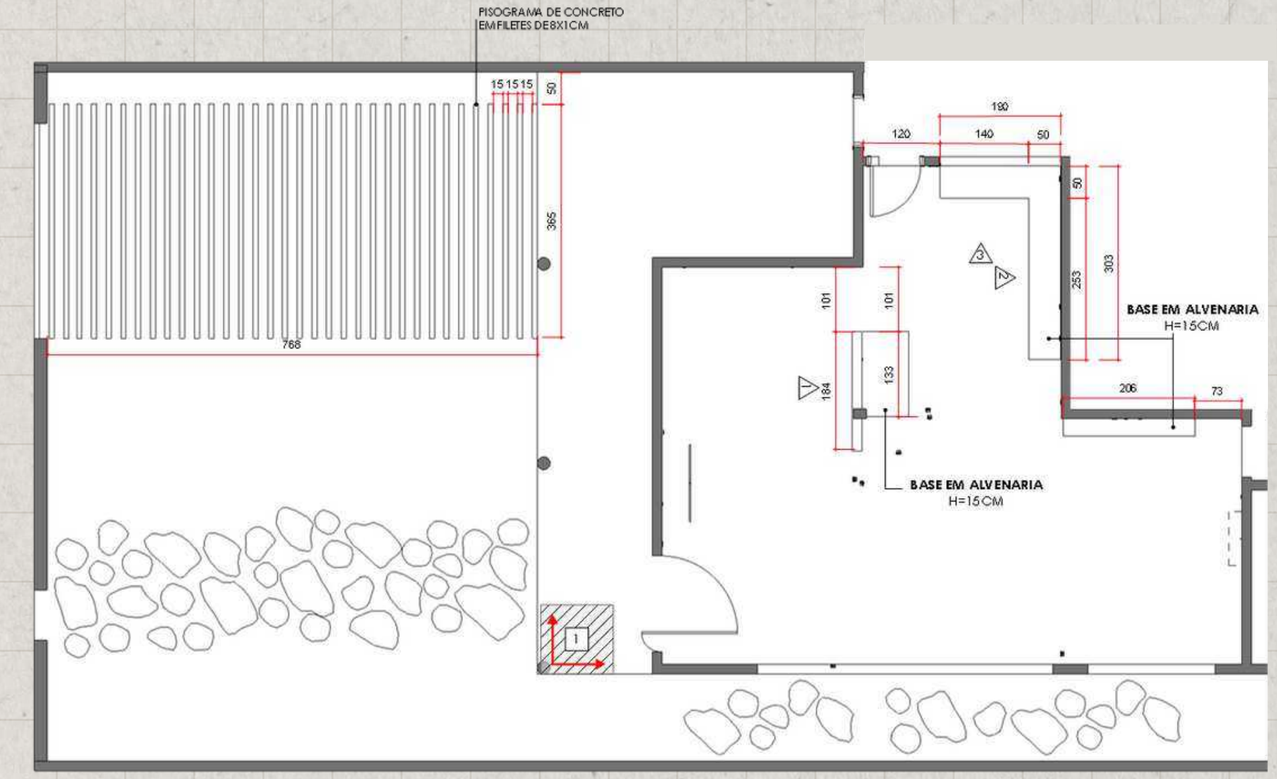

PAGINAÇÃO/REVESTIMENTO

ESC:1/25

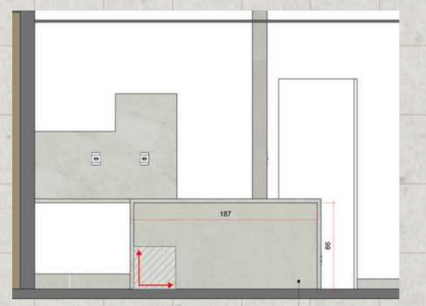

PAREDE 1

PORCELANATO SPACE CINZA AC - INCEPA 120x120cm

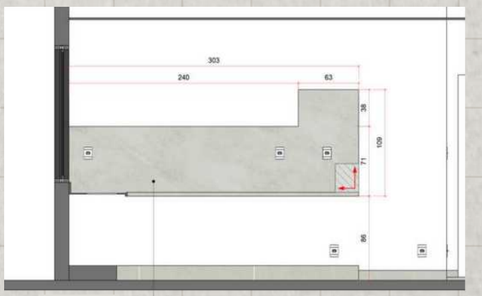

PAREDE 2

MÁRMORE DEKTON - TOP MÁRMORE

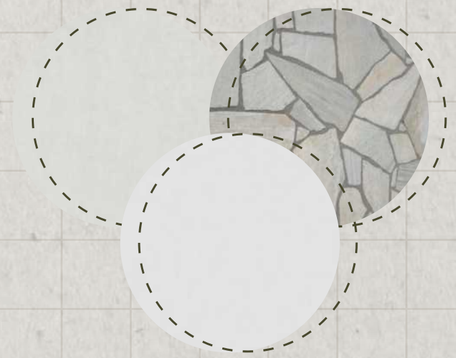

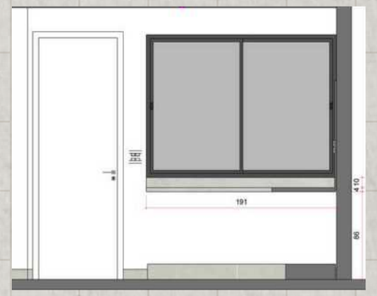

PAREDE 3

ELEMENTO	ESPECIFICAÇÕES
1	PORCELANATO SPACE CINZA AC - INCEPA MEDIDAS: 120x120 cm QUANTIDADE: 81,72 m² (não foi considerado % de perda)
1	PORCELANATO SPACE CINZA AC - INCEPA MEDIDAS: 120x120 cm QUANTIDADE: 1,61 m² (não foi considerado % de perda)
2	MÁRMORE DEKTON - TOP MÁRMORE PAREDE QUANTIDADE: 2,68 m² (não foi considerado % de perda)
3	MÁRMORE DEKTON - TOP MÁRMORE PAREDE QUANTIDADE: 0,21 m² (não foi considerado % de perda)

PLANTA

_ORIGINAL x PROPOSTA

PLANTA ORIGINAL
ESC:1/25

PLANTA PROPOSTA
ESC:1/25

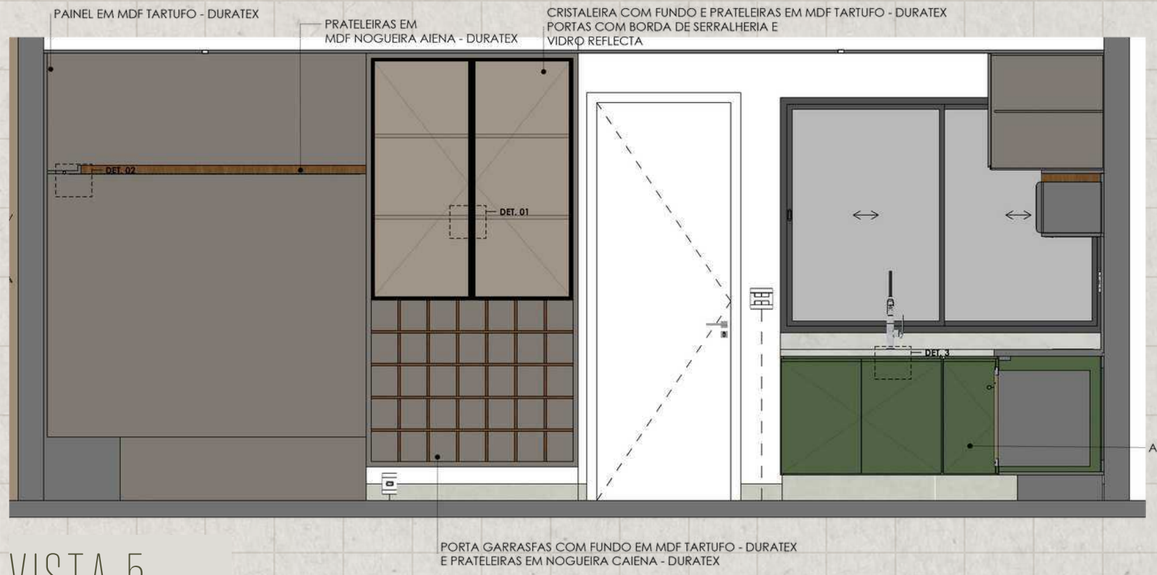

VISTA 5
ESC:1/25

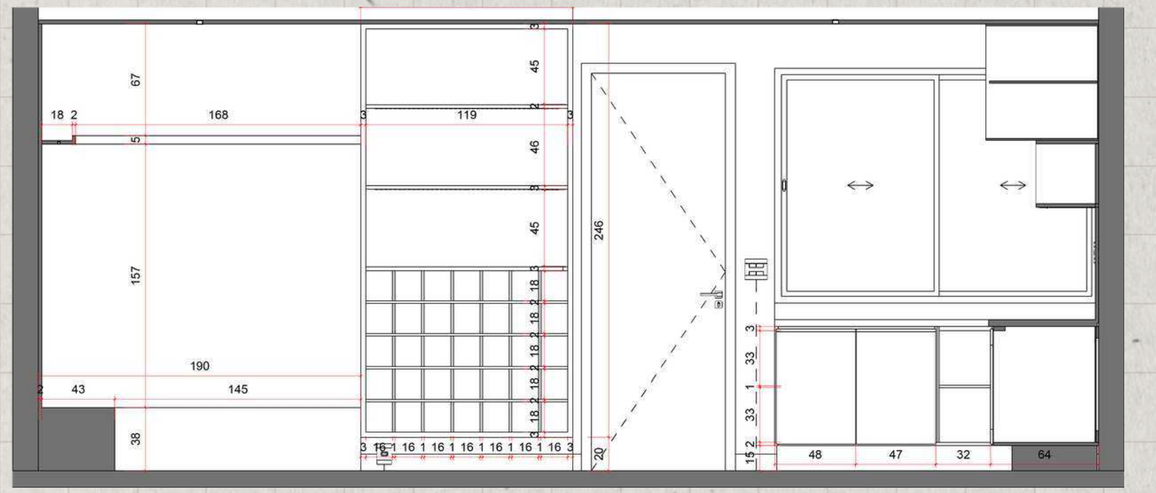

VISTA 5 (INTERNA)
ESC:1/25

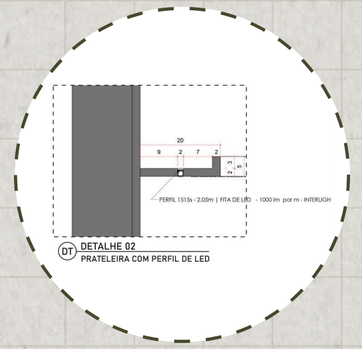

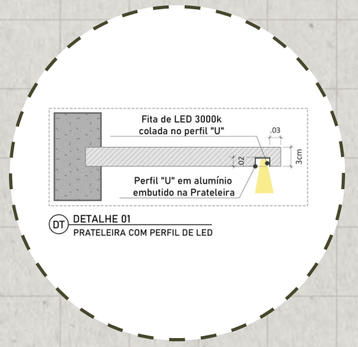

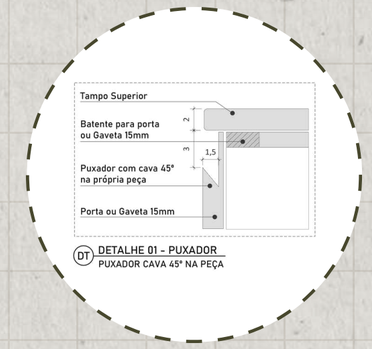

MDF VERDE FLORESTA-DURATEX

MDF TARTUFO-DURATEX

MDF NOGUEIRA CAIENA-DURATEX

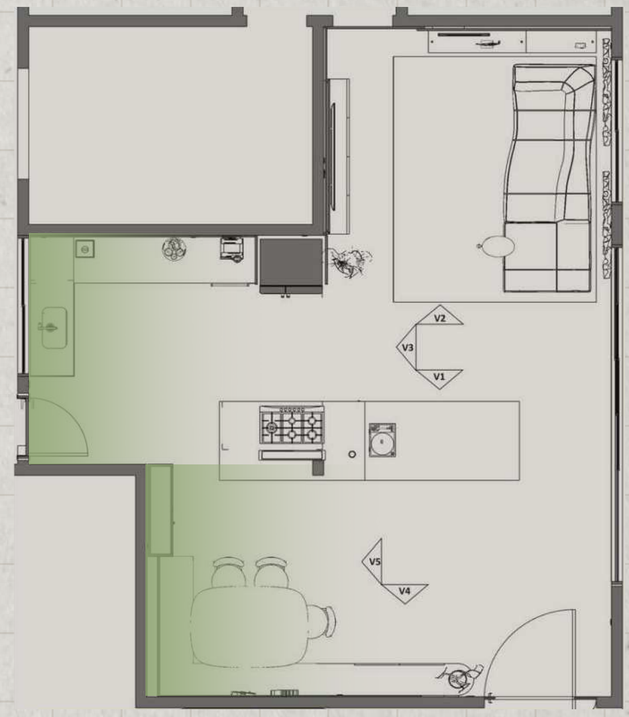

PLANTA GUIA

DETALHAMENTO

_MARCENARIA

VISTA 2
ESC:1/25

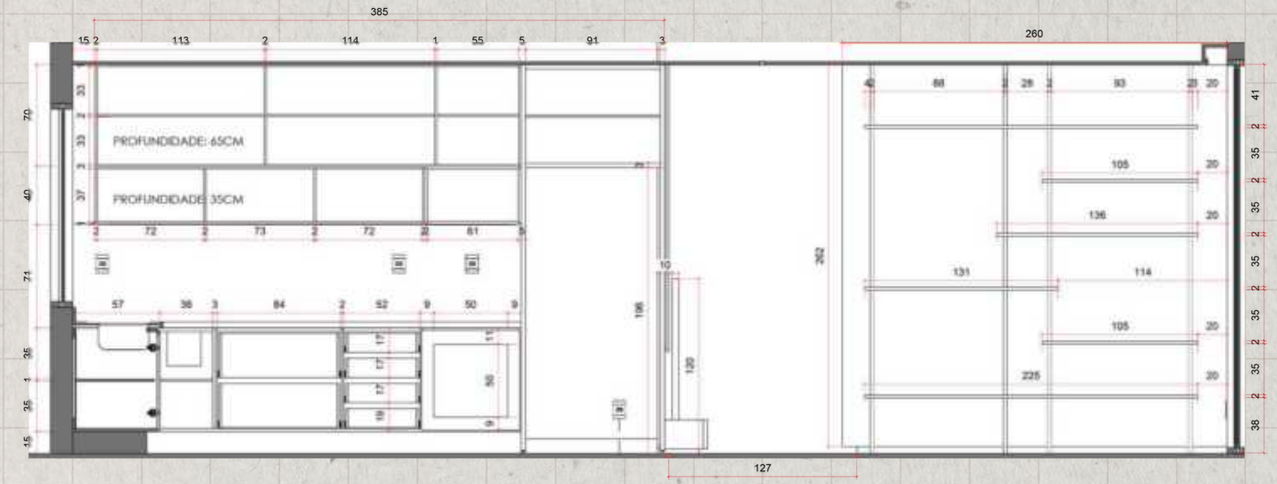

VISTA 2 (INTERNA)
ESC:1/25

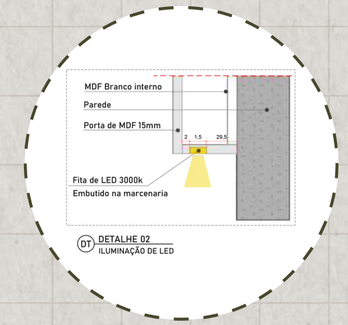

DT DETALHE 02
ILUMINAÇÃO DE LED

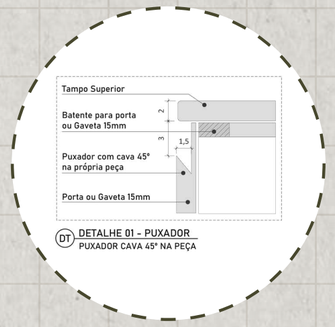

DT DETALHE 01 - PUXADOR
PUXADOR CAVA 45° NA PEÇA

MDF VERDE FLORESTA-DURATEX

MDF TARTUFO-DURATEX

MDF NOGUEIRA CAIENA-DURATEX

PLANTA GUIA

DETALHAMENTO

_MARCENARIA

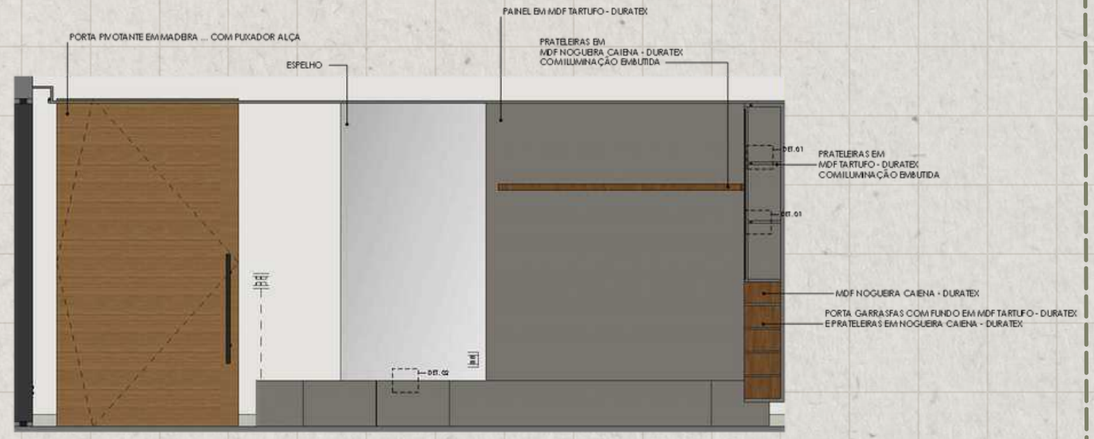

VISTA 4
ESC:1/25

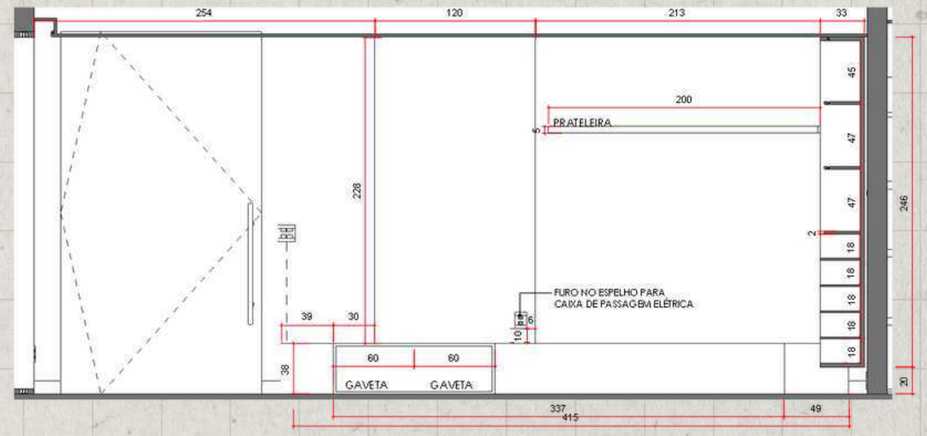

VISTA 4 (INTERNA)
ESC:1/25

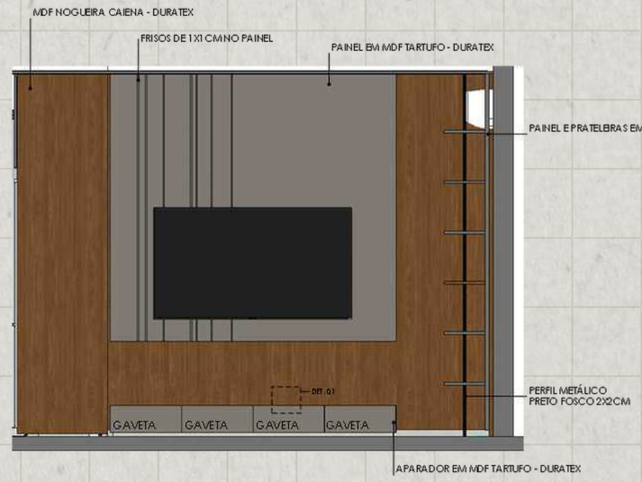

VISTA 3
ESC:1/25

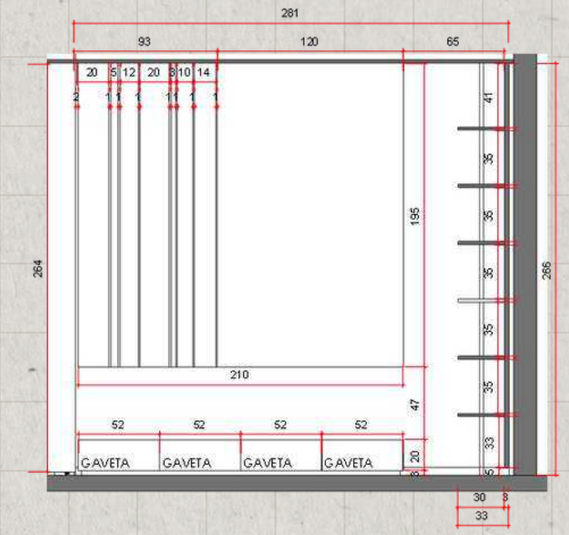

VISTA 3 (INTERNA)
ESC:1/25

MDF TARTUFO-DURATEX

MDF NOGUEIRA CAIENA-DURATEX

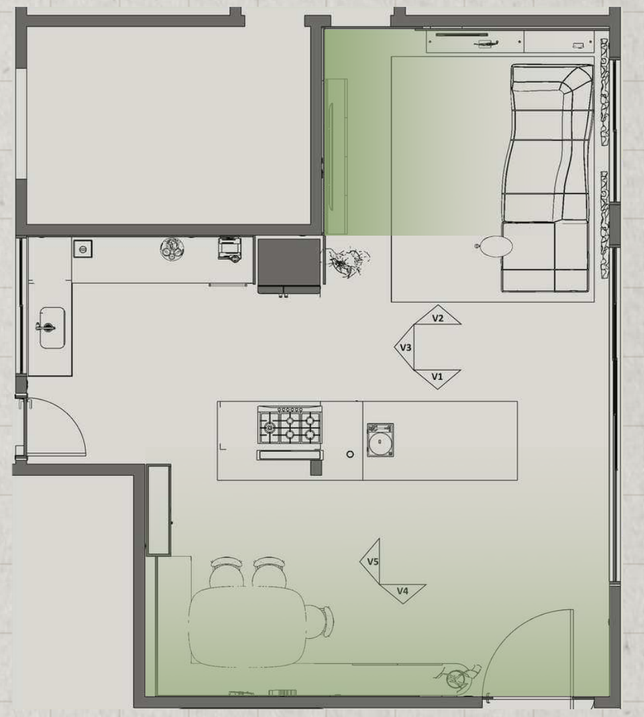

PLANTA GUIA

DETALHAMENTO

_MARCENARIA

IMAGENS

_RENDERIZADAS

VENAX

TEA
COFFEE

PLANTA

_ANTES x DEPOIS

ANTES

DEPOIS

IMAGENS

_ANTES x DEPOIS

FACHADA INTERNA (ANTES)

FACHADA INTERNA (DEPOIS)

VAGA DA GARAGEM (ANTES)

VAGA DA GARAGEM (DEPOIS)

IMAGENS

_ANTES x DEPOIS

SALA DE ESTAR (ANTES)

SALA DE ESTAR (DEPOIS)

SALA DE ESTAR (ANTES)

IMAGENS

_ANTES x DEPOIS

SALA DE JANTAR (ANTES)

SALA DE JANTAR (DEPOIS)

COZINHA (ANTES)

COZINHA (DEPOIS)

IMAGENS

_ANTES x DEPOIS

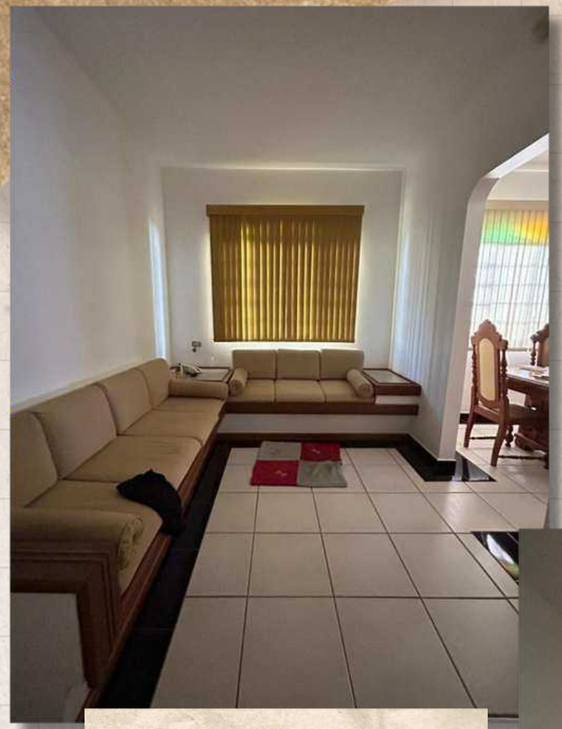

SALA DE TV (ANTES)

SALA DE TV (ANTES)

SALA DE TV (DEPOIS)

SALA DE TV (DEPOIS)

BOA NOITE

_OBRIGADA PELA ATENÇÃO

ANA LAURA, JÚLIA PADUAN, JULIANA UGIETTI, LUCAS PARAÍSO

PROFESSORA: ANA FLÁVIA

PROJETO DE EXTENSÃO

ARQUITETURA CORPORATIVA E INTERIORES

ESAMC

INTEGRANTES:

ANA LUIZA PIGHINI

RA: 120538

GEOVANNA SOUZA

RA: 120487

JÚLIA ROCHA

RA: 120572

LOUEINNY DIAS

RA: 219052

VINICIUS FÉLIX

RA: 120199

TEMAS

- Cliente;
- Estilo;
- Projeto;
- Briefing;
- Programa de Necessidades;
- Levantamento do Local;
- Plantas Técnicas;
- Ambientes;
- Memorial Descritivo.

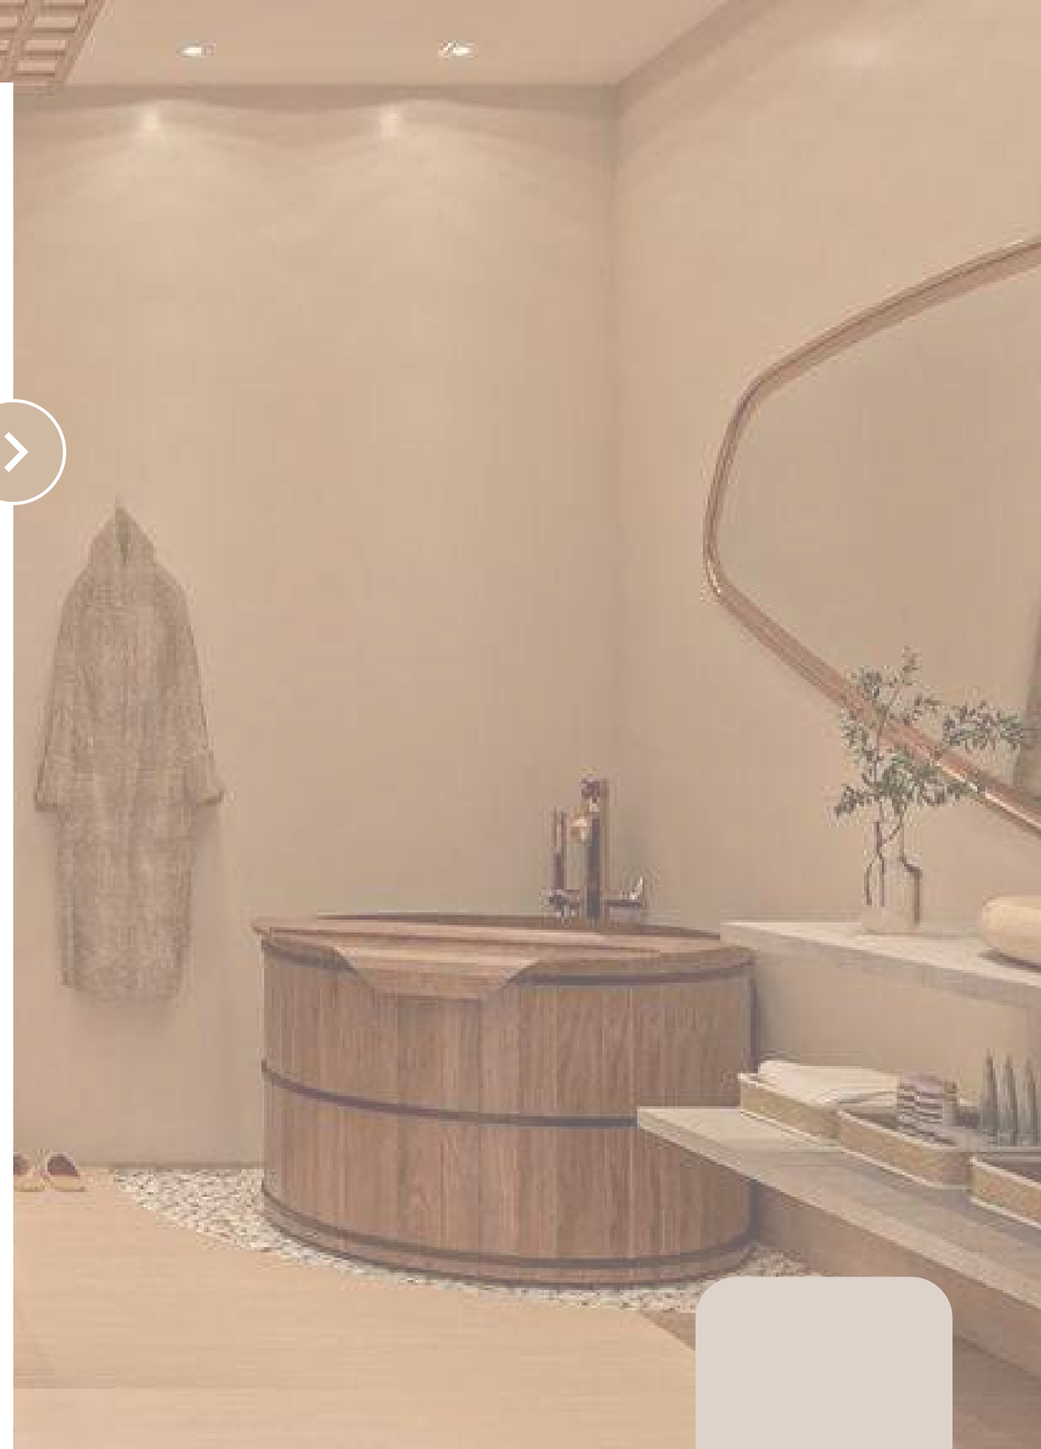

CLIENTE:

MARCELA RODRIGUES

PROFISSÃO

Maquiadora

PROJETO

Projeto Comercial: Clínica de estética

LOCALIZAÇÃO

Rua Rodrigo do Vale

Tupaciguara - MG.

ESTILO

CONTEMPORÂNEO

Caracterizado por linhas limpas, design minimalista e uso de materiais modernos e luxuosos, como vidro, metal, mármore e madeira

BRIEFING

QUAIS SÃO OS DESEJOS?

QUANTAS PESSOAS VÃO TRABALHAR NA CLÍNICA ?

E QUAIS SÃO OS AMBIENTES?

PROJETO

O projeto de uma clínica de estética oferece diversos serviços estéticos, incluindo tratamentos faciais, corporais, depilação, massagens, manicure, pedicure, entre outros.

PROGRAMA DE NECESSIDADES

1 RECEPÇÃO E ÁREA DE ESPERA

Área para recepção e assentos confortáveis de pacientes;
Balcão de atendimento;

2 CONSULTÓRIOS MÉDICOS/ESTÉTICOS

Consultórios para atendimentos;
Equipamentos necessários.

3 SALAS DE ESTÉTICA E MASSAGEM

Espaços para tratamentos estéticos, como massagens faciais e corporais;
Mobiliário e equipamentos adequados.

PROGRAMA DE NECESSIDADES

4 SALA DE PROCEDIMENTOS

Área para procedimentos estéticos e tratamento e equipamentos específicos;
Lavatório e área de esterilização.

5 BANHEIROS

Banheiros para pacientes e equipe;
Acessibilidade.

6 COPA

Copa para funcionários

LEVANTAMENTO

d o l o c a l

FACHADA

INTERIOR

INTERIOR

BANHEIROS

PLANTAS

técnicas

PLANTA INICIAL

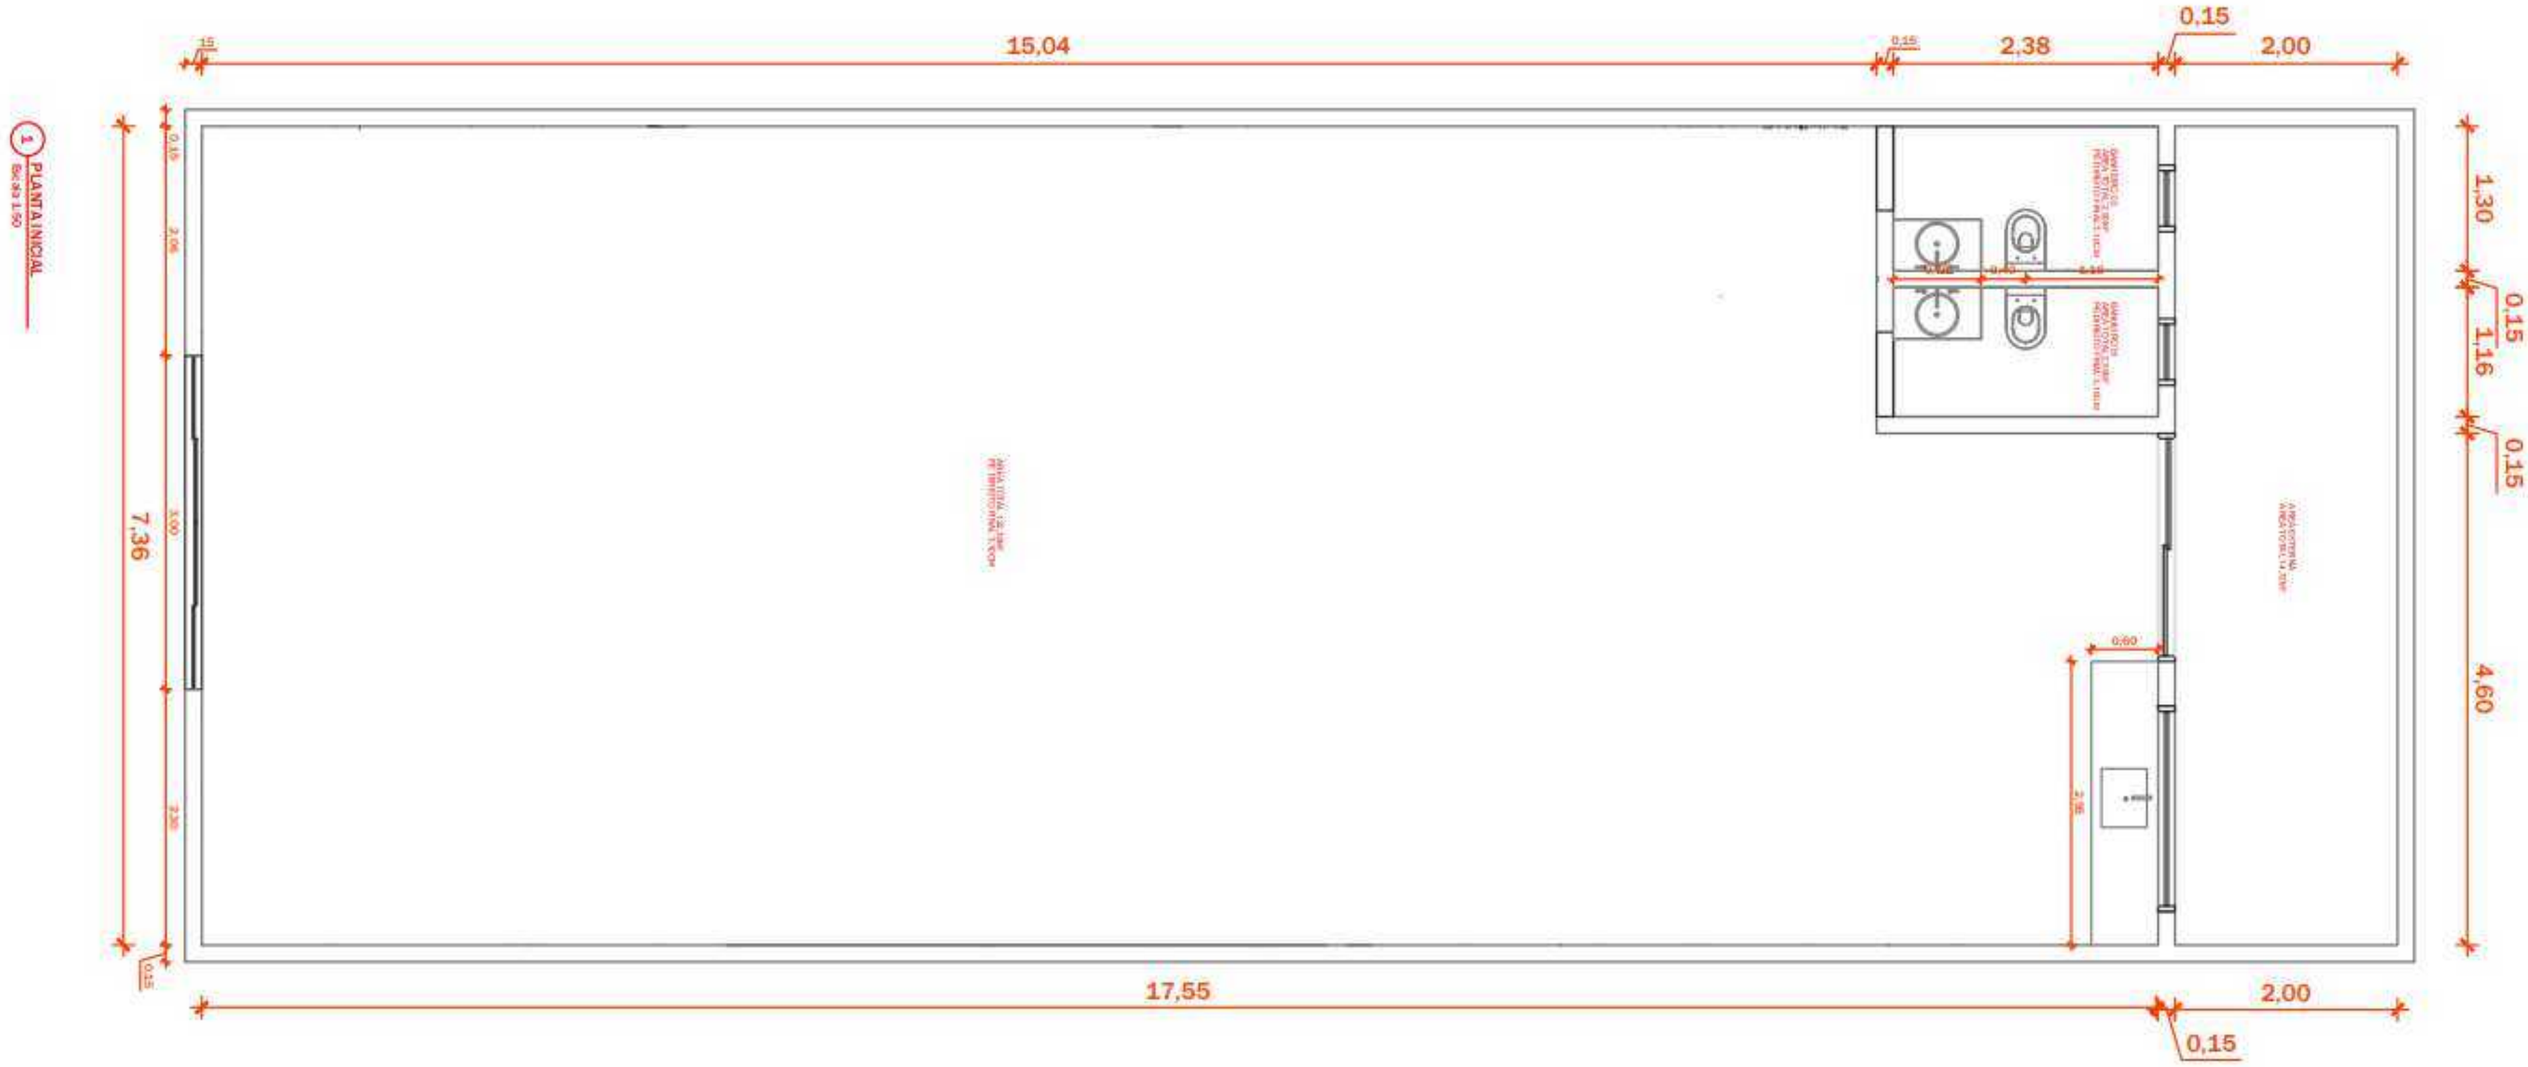

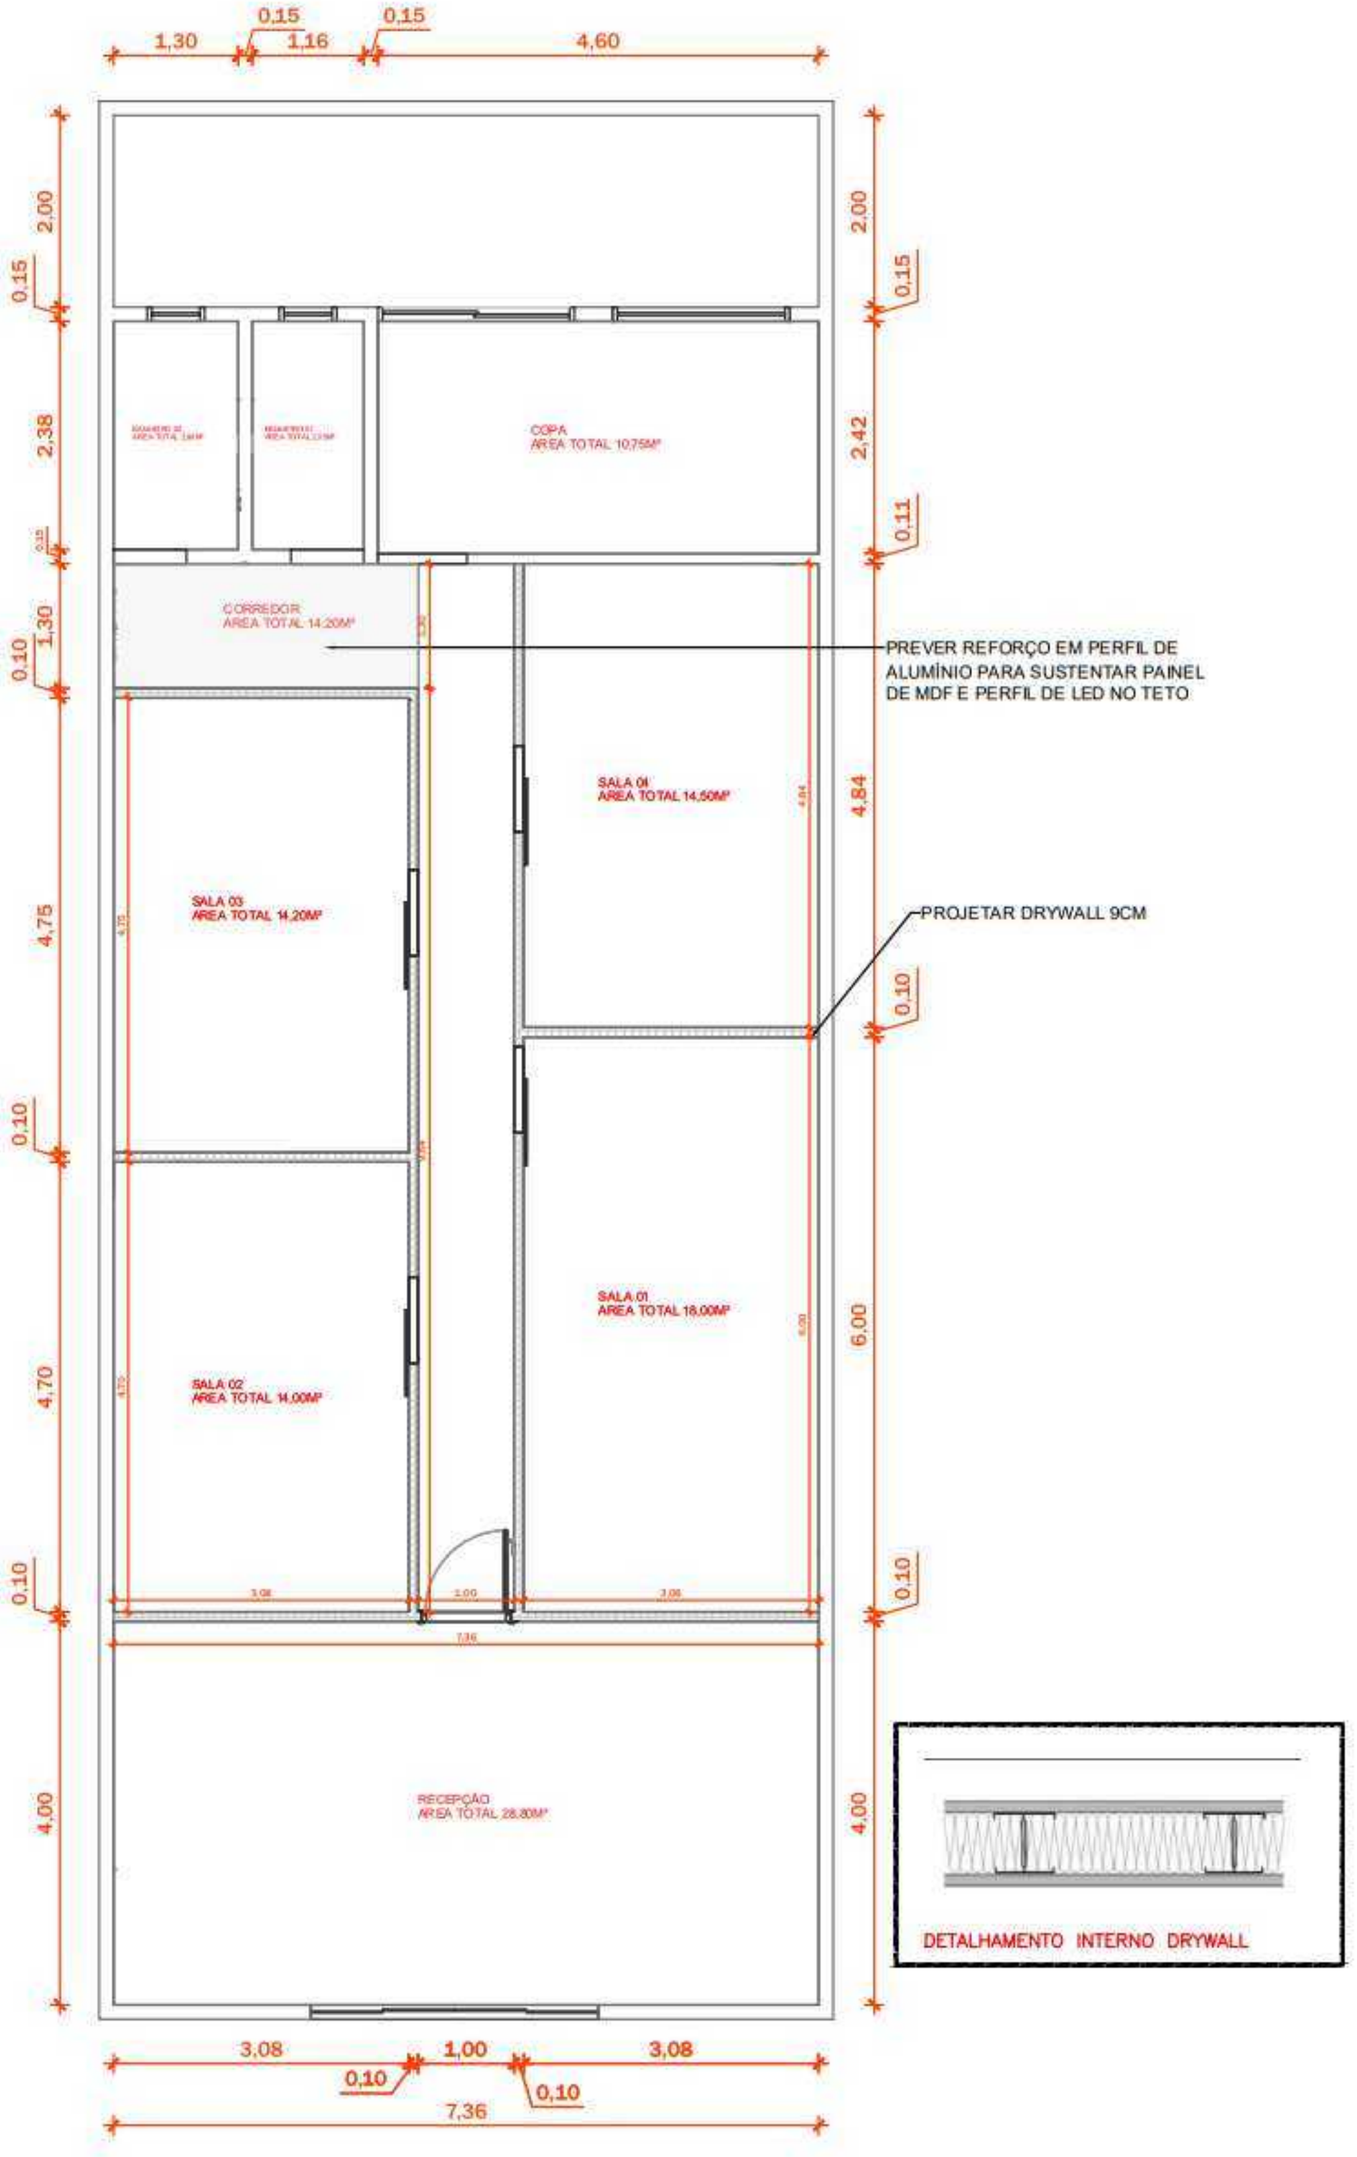

DESCRIÇÃO
GESSO ACARTONADO
PREVER JUNTA DE DILATAÇÃO
PINTAR TABICA NA COR DA PAREDE (BRANCO FOSCO)
ONDE TIVER PONTO DE ILUMINAÇÃO PREVER REFORÇO EM ALUMÍNIO (CONFERIR LUMINOTÉCNICO)
ONDE VIRAR PAINEL DE MDF LOCADO NO TETO COLOCAR PERFIS DE ALUMÍNIO PARA REFORÇAR PAINEL DE MDF (CONFERIR PROJETO DE MARCENARIA)
PREVER SUSTENTAÇÃO EM TODAS AS PAREDE DE DRYWALL PARA MARCENARIA E SERRALHERIA

FORRO

DESCRIÇÃO
GESSO ACARTONADO
PREVER JUNTA DE DILATAÇÃO
PINTAR TABICA NA COR DA PAREDE (BRANCO FOSCO)
ONDE TIVER PONTO DE ILUMINAÇÃO PREVER REFORÇO EM ALUMÍNIO (CONFERIR LUMINOTÉCNICO)

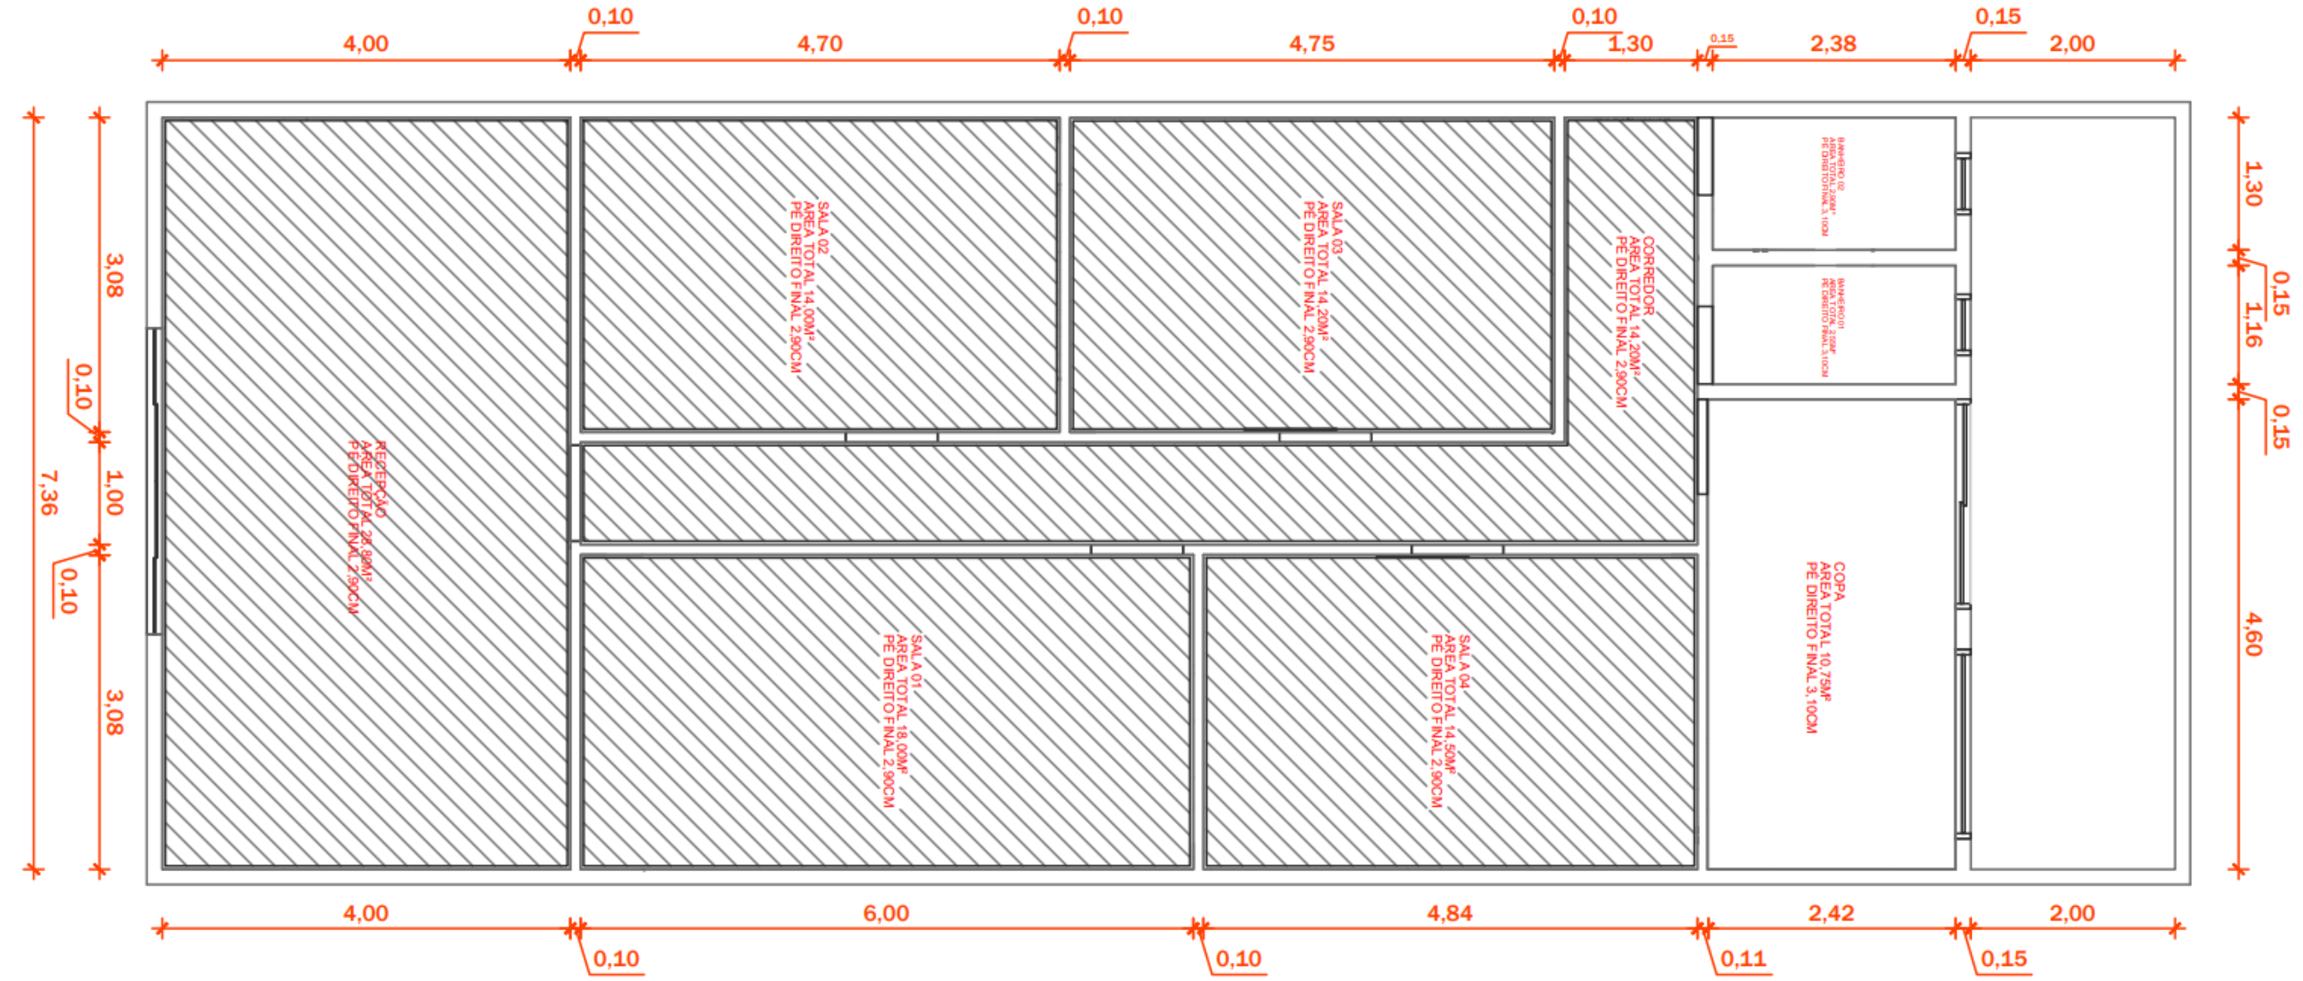

LUMINOTÉCNICO

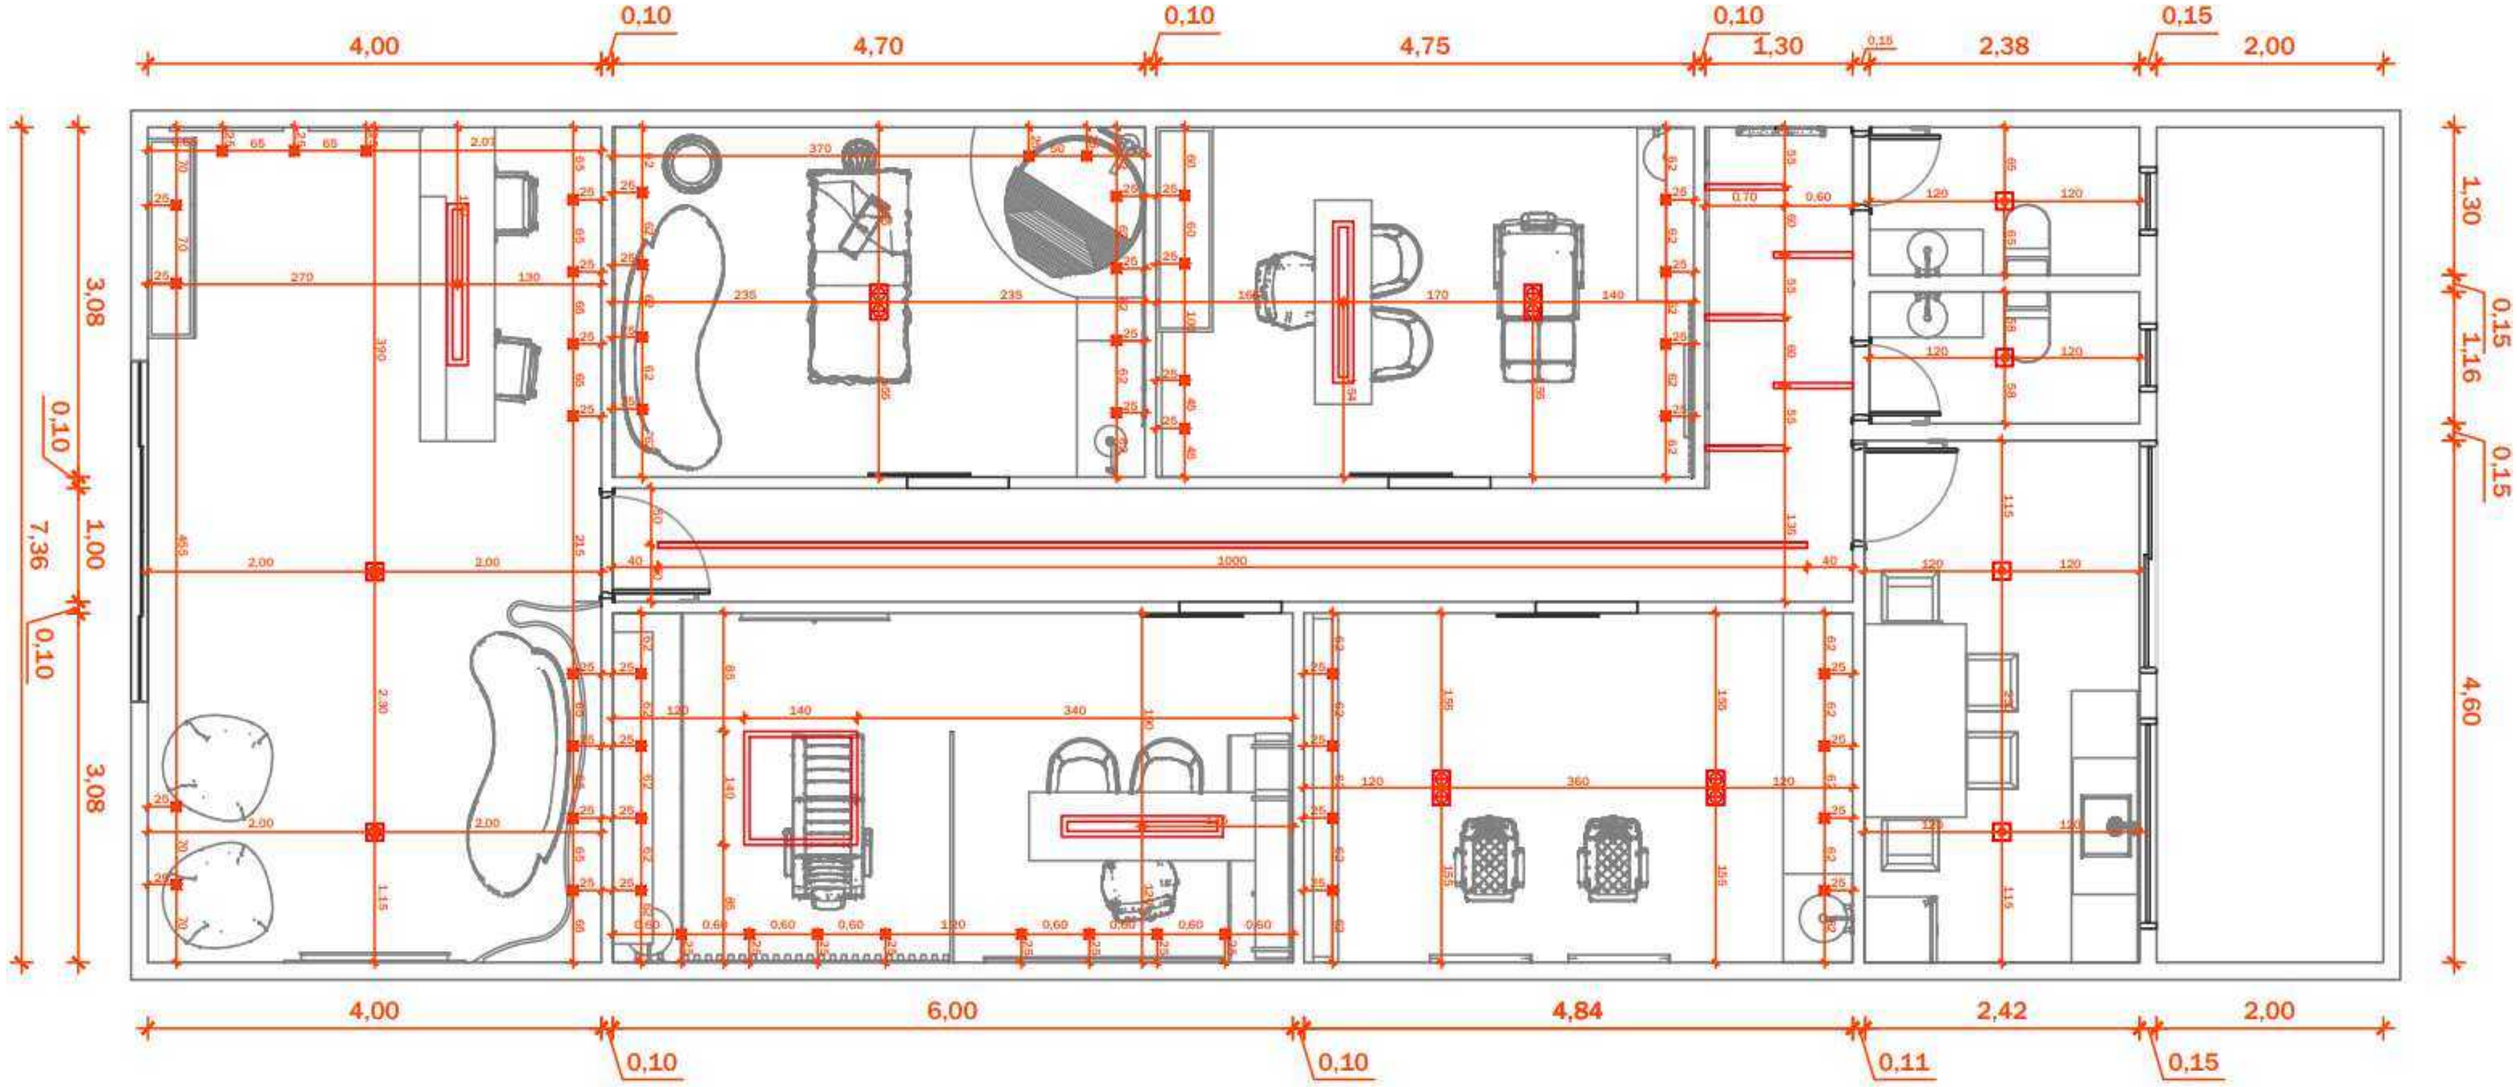

TABELA LUMINOTÉCNICO

ILUMINAÇÃO				
SÍMBOLO	TIPO	DESCRIÇÃO	APLICAÇÃO	QT.
	Spot Quadrado de Embutir LED 10X10CM	Spot Quadrado cor branca, temperatura 2700k, 5W, 500 lumens	Embutir no forro de gesso	50
	Plafon De Sobrepor Quadrado 13x13CM	Spot Quadrado cor branca, temperatura 4000k, 20W, 525 lumens	Sobrepor no forro de gesso	04
	MixPar20 Recuado De Embutir Quadrado 13x13CM	Spot Quadrado cor branca, temperatura 4000k, 20W, 525 lumens	Embutir no forro de gesso	06
	Pendente Orbit Dourado 6 Globos Esferas	Spot Quadrado cor branca, temperatura 4000k, 24W, 3300 lumens	sobrepor no forro de gesso	03
	perfil de led Perfil Alumínio Embutir Slim 2 Metros	Perfil de led cor branca, temperatura 4000k, 25W, 1350 lumens	Embutir no forro de gesso	09
	perfil de led Perfil Alumínio Embutir Slim 70 CM	Perfil de led cor branca, temperatura 4000k, 25W, 1350 lumens	Embutir no forro de gesso	04

SPOT

PLAFON

MIX PAR20

PENDENTE

PERFIL DE LED

INTERIOR
MOODBOARD

PORCELANATO FILI GOLD- HELENA
POLIDO
90X90

TINTA ALGODÃO EGÍPCIO
SUVINIL

TECA IMBUIA- HELENA
ACETINADO
20X120

PLANTA BAIXA - PISO

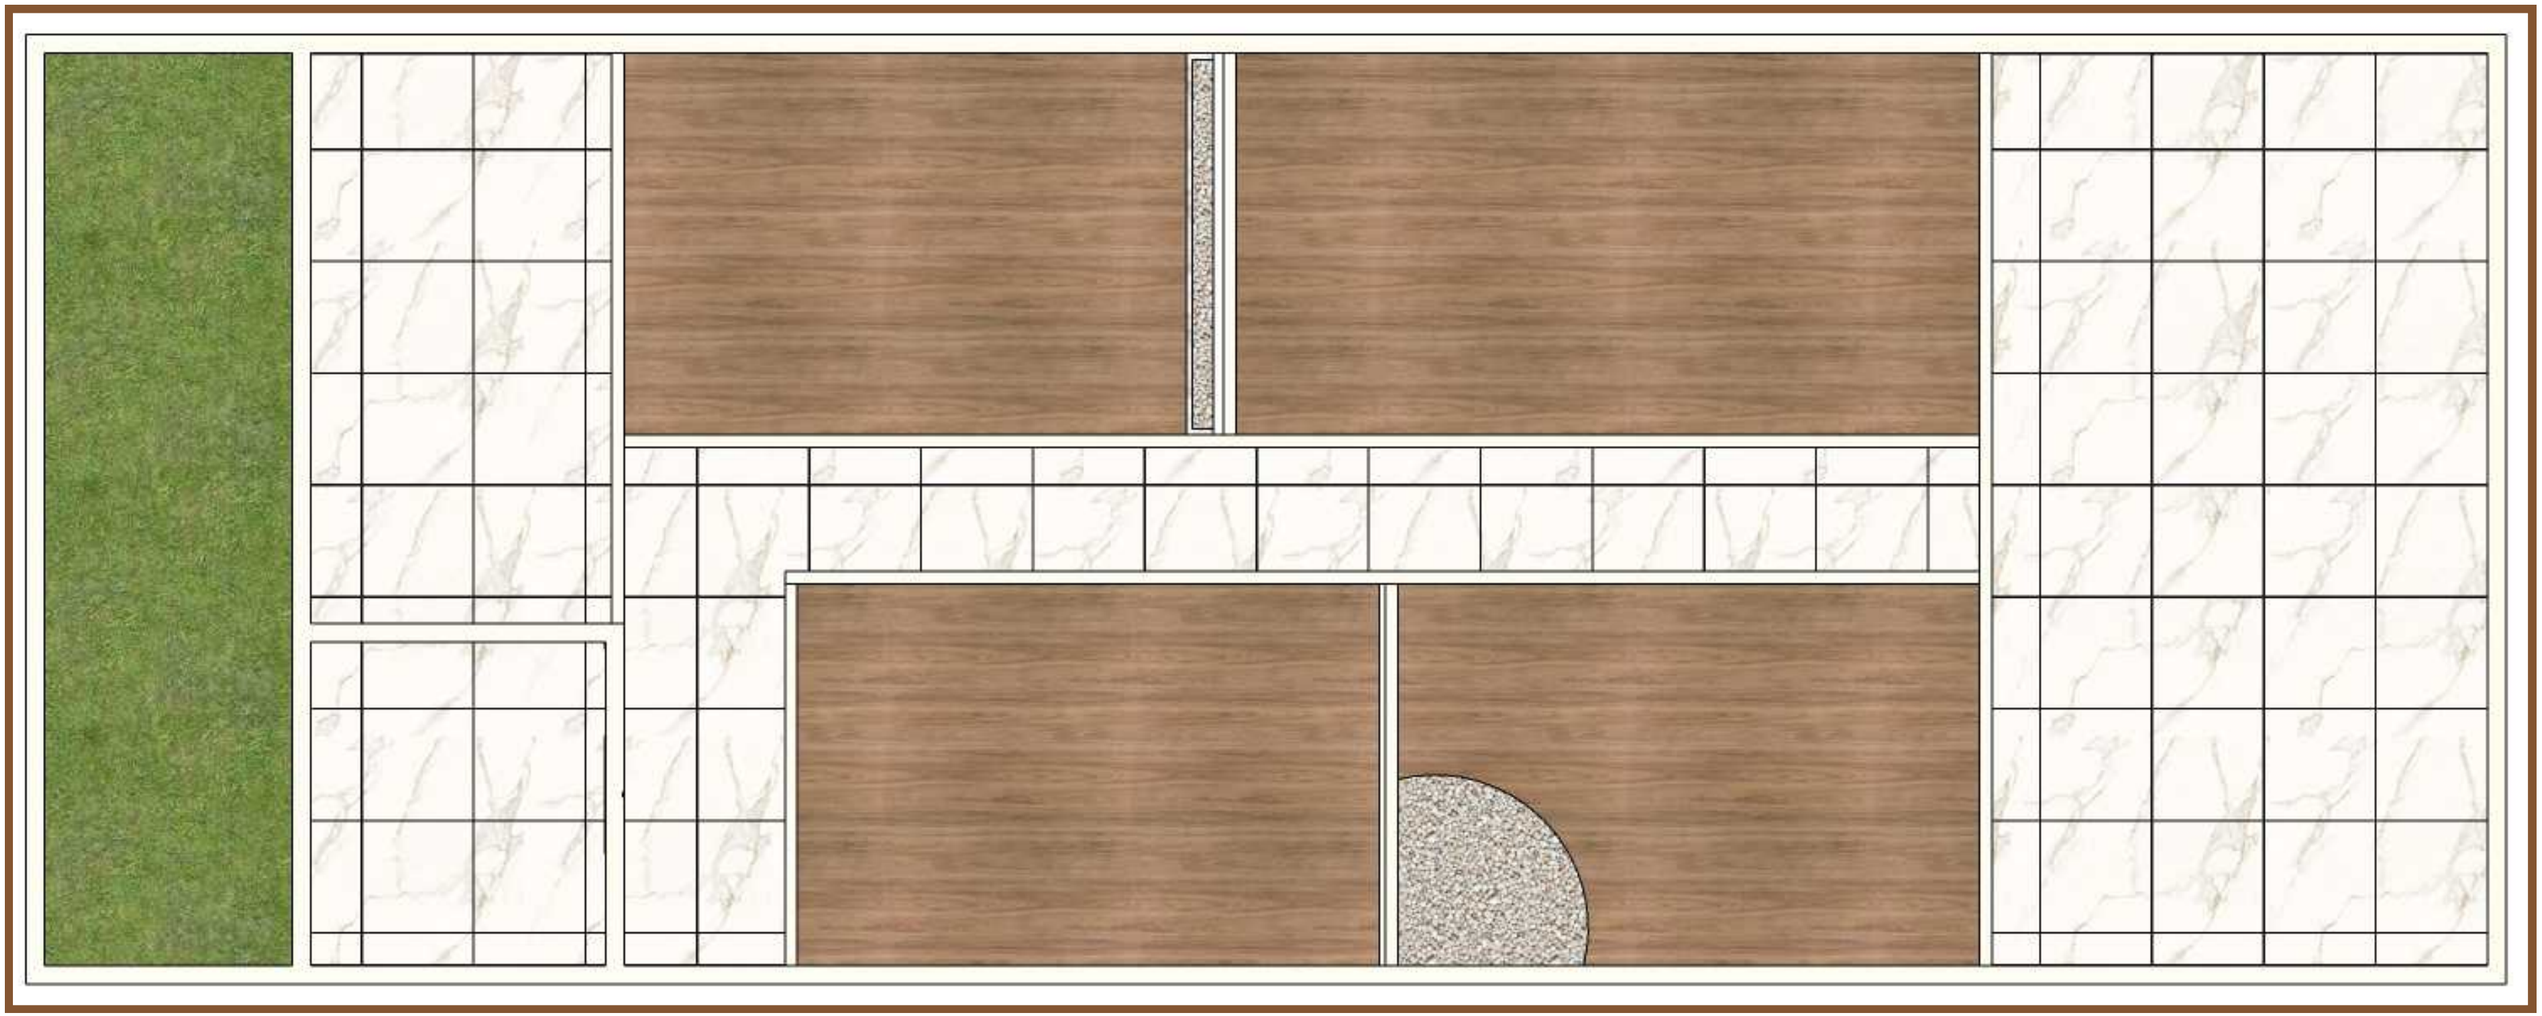

PLANTA HUMANIZADA

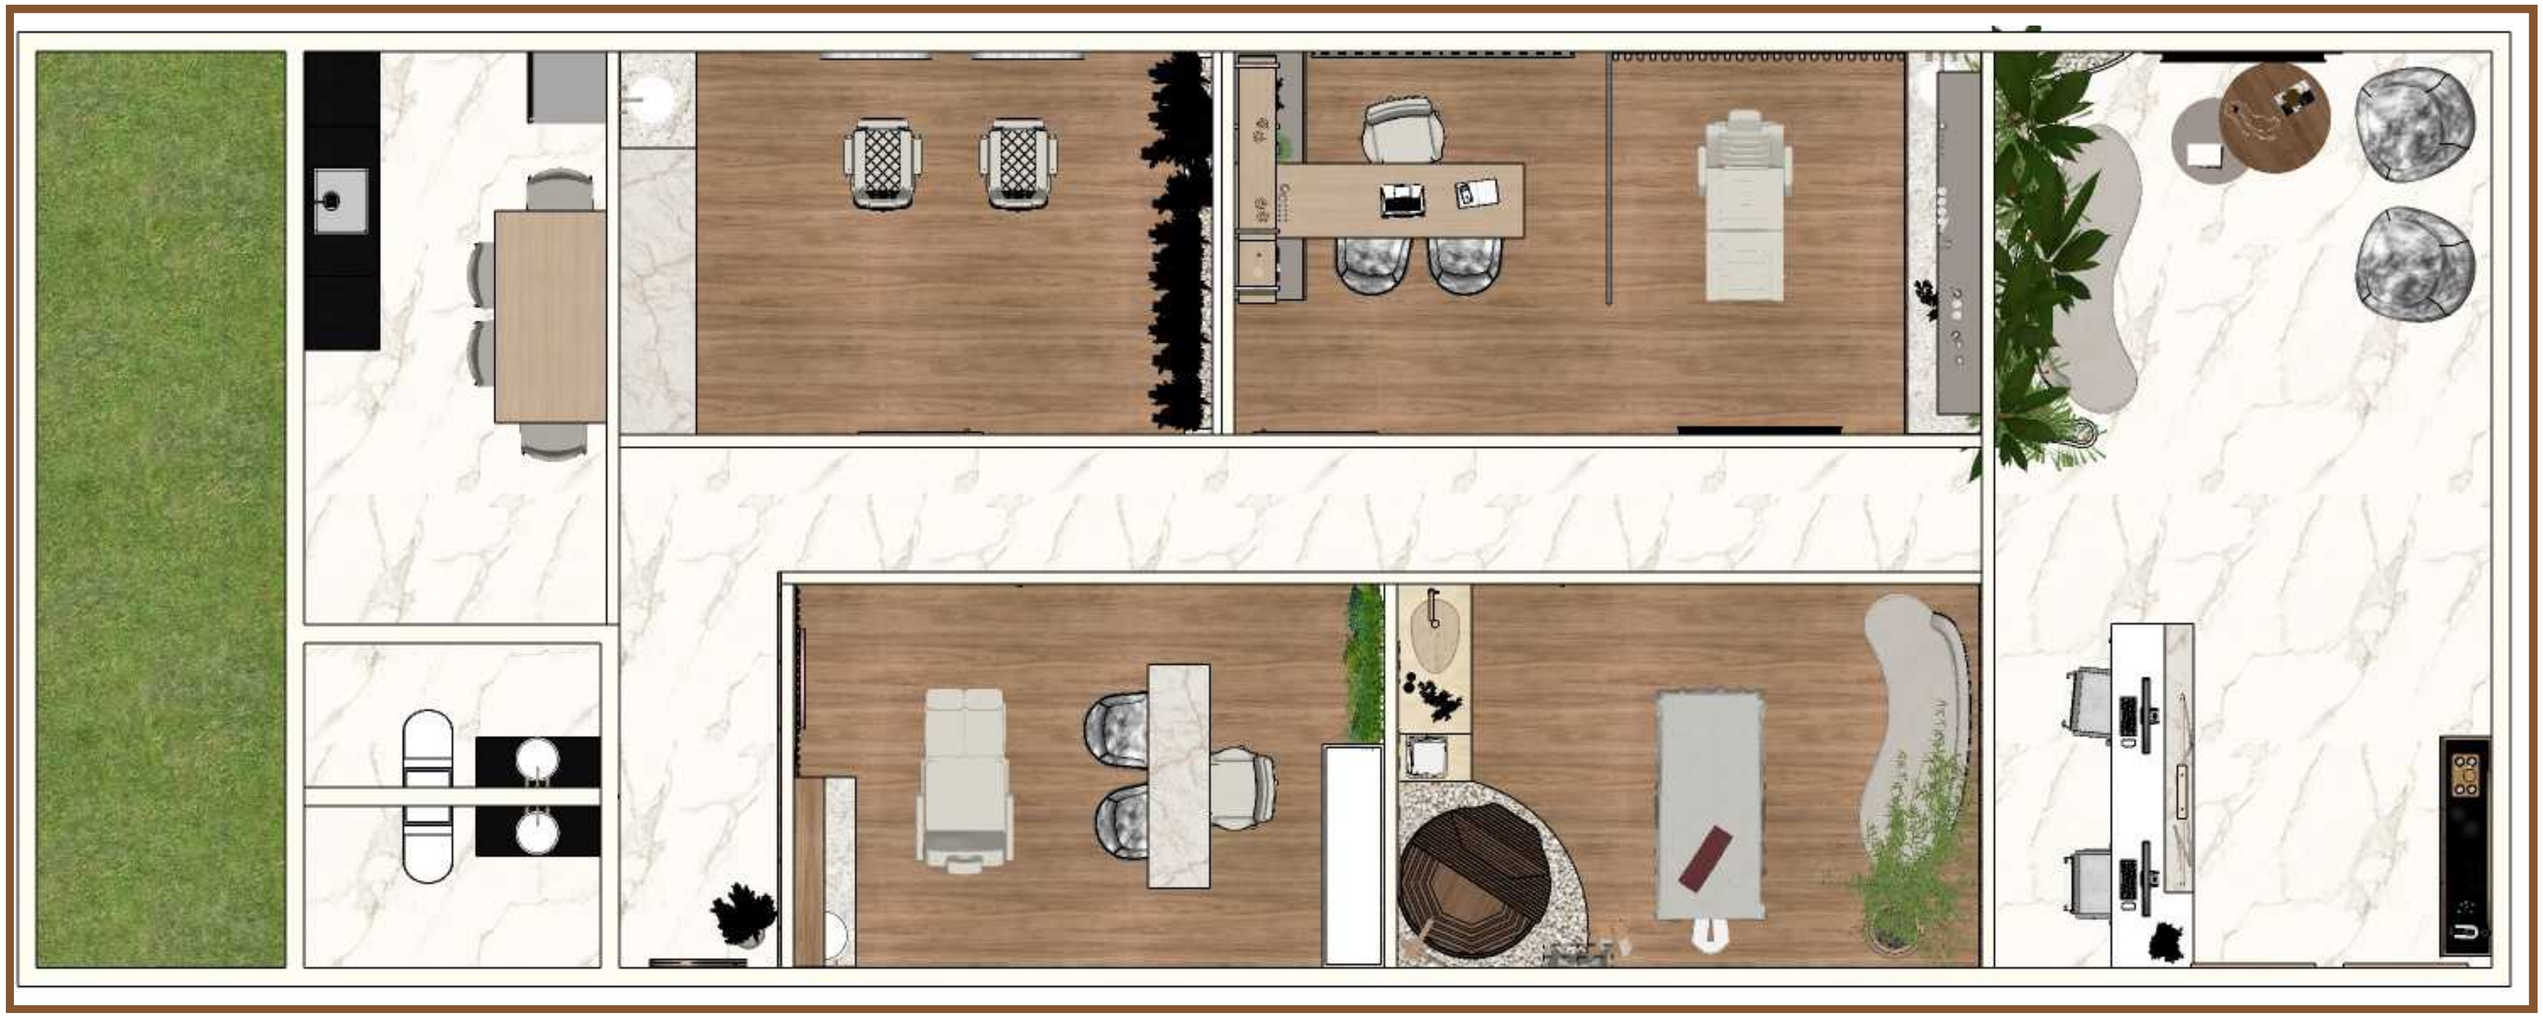

AMBIENTES

FACHADA E INTERIORES

FACHADA

- Fachada conjunta com outros comércios;
- Telha aparente;
- Acesso Laje;
- Hidrômetros;

3D FACHADA

RECEPÇÃO

Planta Guia

RECEPÇÃO

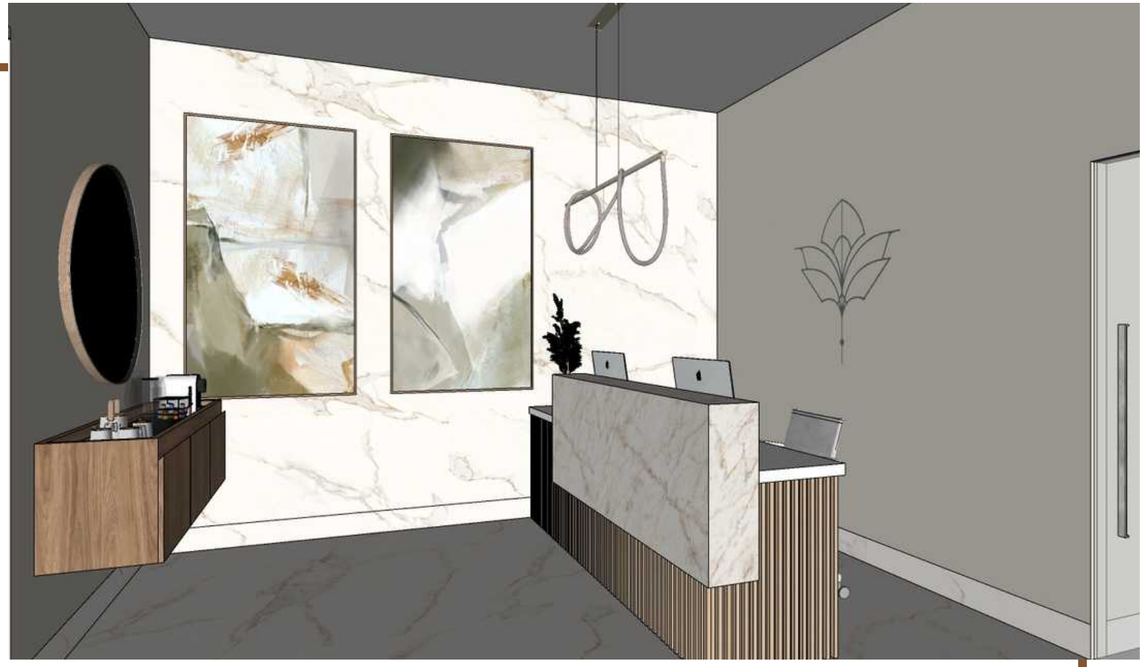

Planta Guia

Perspectivas

Vista Superior

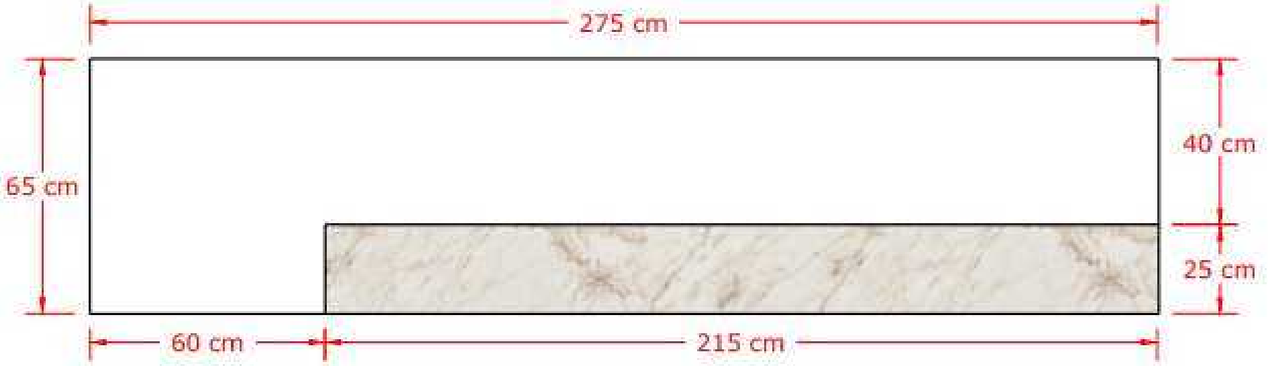

ESPECIFICAÇÕES:

MDF Volakas- Berneck

MDF Carvalho Ibiza- Arauco

MDF Branco- Arauco

-Chapas MDF:
espessura 25mm

Conteúdo: Marcenaria	Designers: Ana Luiza Pighini, Geovanna Souza, Júlia Rocha, Loueinny Dias, Vinícius Felix.	Folha: 01
Cliente: Marcela	Data: 24/11/2023	

BALCÃO RECEPÇÃO

Perspectivas

Vista Frontal

Vista Posterior

Conteúdo: Marcenaria	Designers: Ana Luíza Pighini, Geovanna Souza, Júlia Rocha, Loueinny Dias, Vinícius Felix.	Folha: 02
Cliente: Marcela	Data: 24/11/2023	

BALCÃO RECEPÇÃO

Perspectivas

Vista Lateral

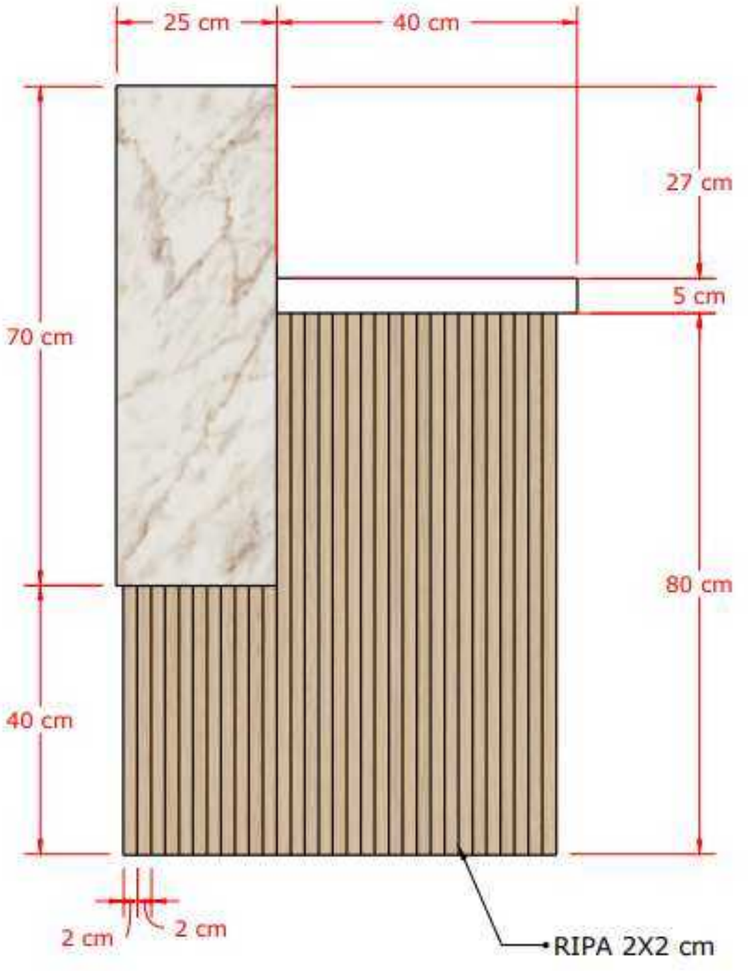

Conteúdo: Marcenaria	Designers: Ana Luíza Pighini, Geovanna Souza, Júlia Rocha, Loueinny Dias, Vinícius Felix.	Folha: 03
Cliente: Marcela	Data: 24/11/2023	

APARADOR RECEPÇÃO

Perspectivas

Vista Superior

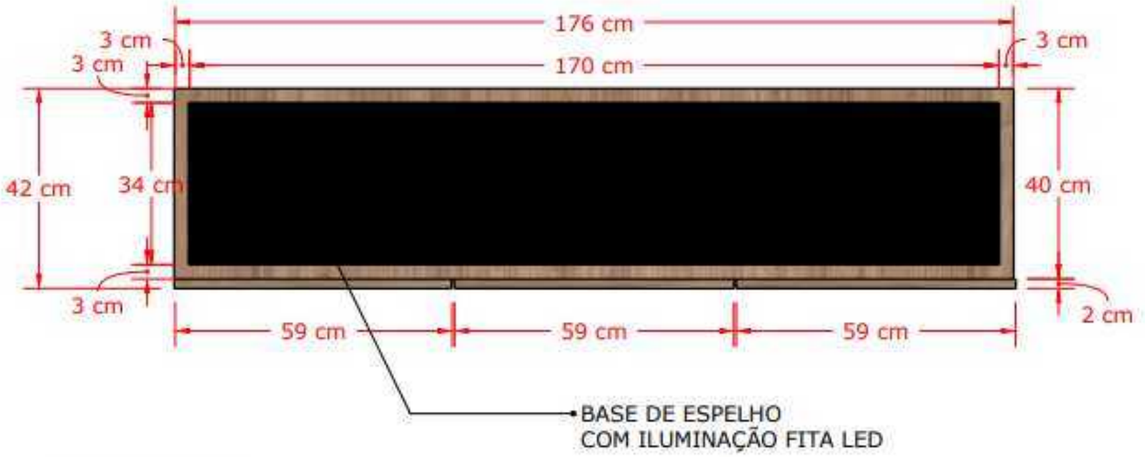

ESPECIFICAÇÕES:

MDF Itapuã- Duratex

MDF Branco- Arauco (interno)

-Chapas MDF:
espessura 25mm

Conteúdo: Marcenaria	Designers: Ana Luíza Pighini, Geovanna Souza, Júlia Rocha, Loueinny Dias, Vinícius Felix.	Folha: 01
Cliente: Marcela	Data: 24/11/2023	

APARADOR RECEPÇÃO

Perspectivas

Vista Frontal

Vista Lateral

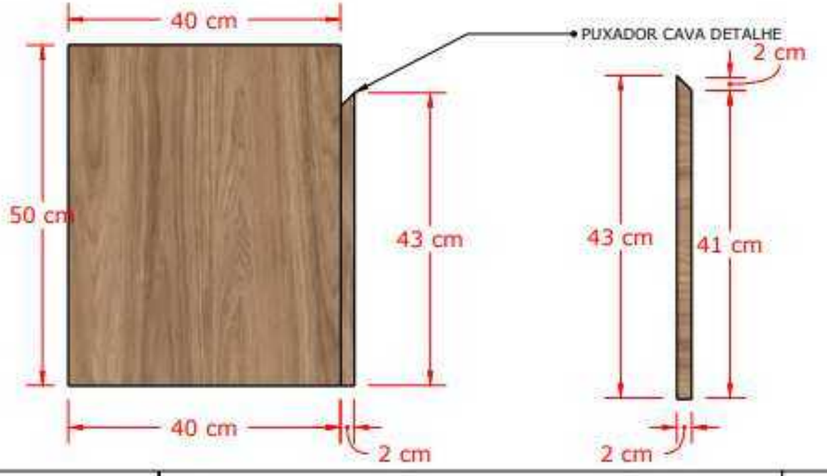

Conteúdo: Marcenaria	Designers: Ana Luíza Pighini, Geovanna Souza, Júlia Rocha, Louenny Dias, Vinícius Felix.	Folha: 02
Cliente: Marcela	Data: 24/11/2023	

SALA PRINCIPAL

Planta Guia

APARADOR E MESA

Perspectiva

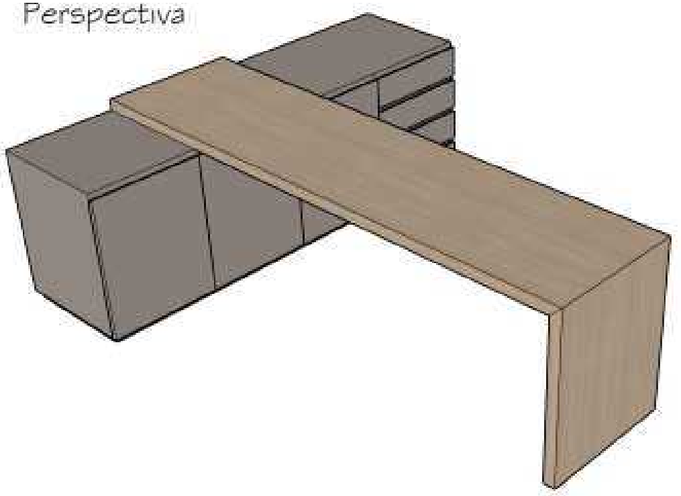

Vista Frontal Mesa

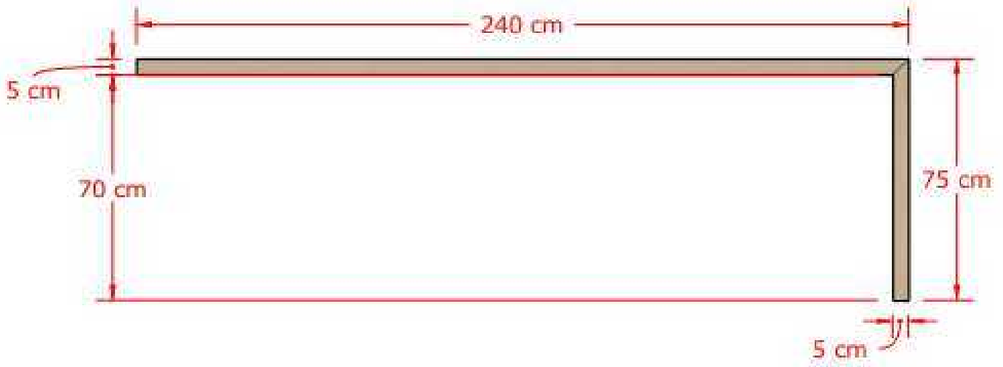

Vista Superior Mesa

ESPECIFICAÇÕES:

MDF Gianduia Cristallo- Duratex

MDF Carvalho Ibiza- Arauco

MDF Branco- Arauco (interno)

-Chapas MDF: espessura 25mm

Conteúdo: Marcenaria	Designers: Ana Luiza Pighini, Geovanna Souza, Júlia Rocha, Loueinny Dias, Vinícius Felix.	Folha: 01
Cliente: Marcela	Data: 24/11/2023	

APARADOR E MESA

Perspectiva

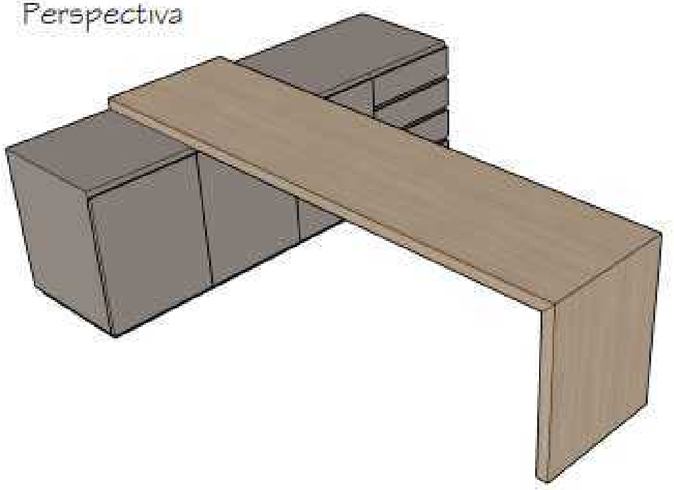

Vista Frontal Aparador (externo e interno)

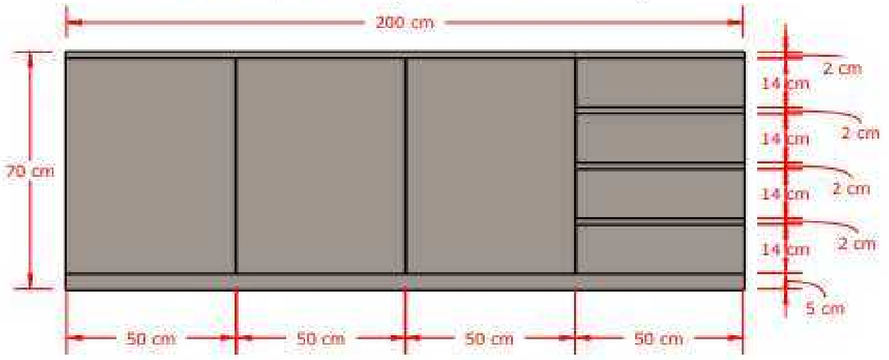

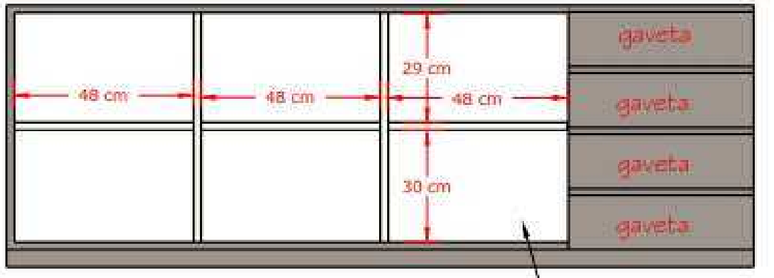

Vista Superior Aparador

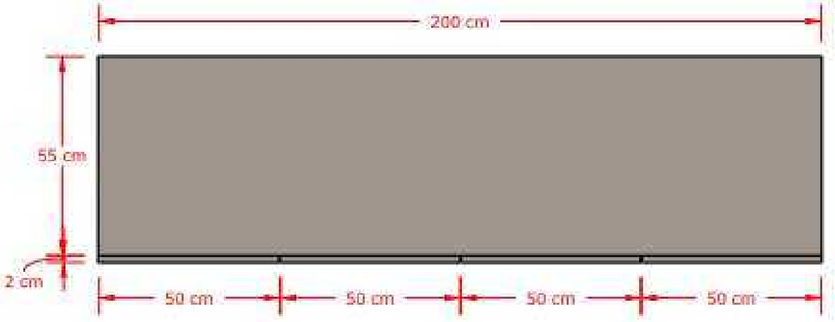

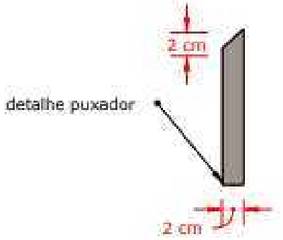

ESPECIFICAÇÕES:

Corrediças Comuns

Conteúdo: Marcenaria	Designers: Ana Luíza Pighini, Geovanna Souza, Júlia Rocha, Loueinny Dias, Vinícius Felix.	Folha: 02
Cliente: Marcela	Data: 24/11/2023	

PRATELEIRAS

Perspectiva

*4 apoios em Metalon
Cor Dourado

Vista Superior Metalon

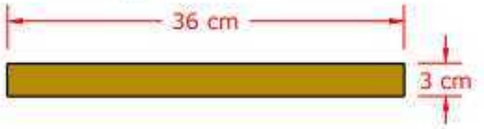

Vista Frontal Metalon

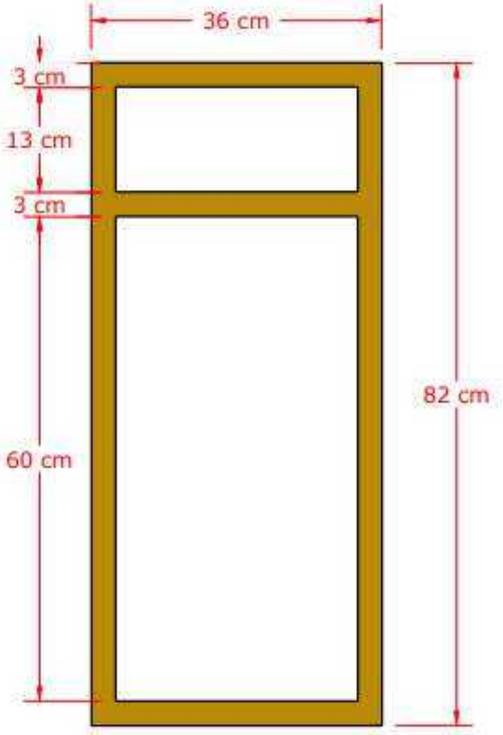

Vista Lateral Metalon

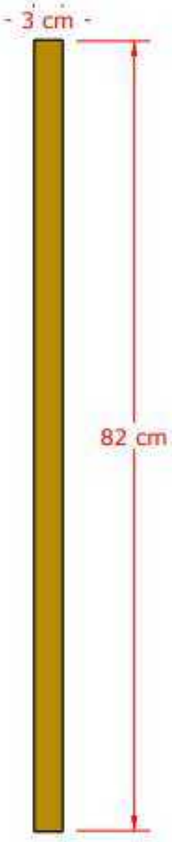

ESPECIFICAÇÕES:

Metalon 50 mm

Cor Dourado

MDF Carvalho Ibiza- Arauco

-Chapas MDF:
espessura 25mm

Conteúdo: Marcenaria	Designers: Ana Luíza Pighini, Geovanna Souza, Júlia Rocha, Loueinny Dias, Vinícius Felix.	Folha: 01
Cliente: Marcela	Data: 27/11/2023	

PRATELEIRAS

Perspectiva

Vista Superior MDF

Vista Frontal MDF

Vista Lateral MDF

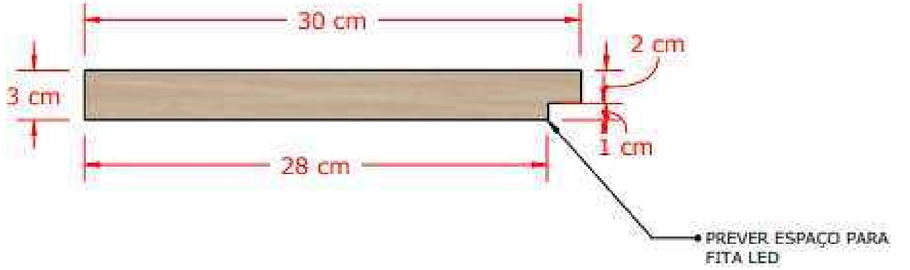

Conteúdo: Marcenaria	Designers: Ana Luíza Pighini, Geovanna Souza, Júlia Rocha, Loueinny Dias, Vinícius Felix.	Folha: 02
Cliente: Marcela	Data: 27/11/2023	

PAINEL PARA LOGO

Perspectivas

Vista Lateral

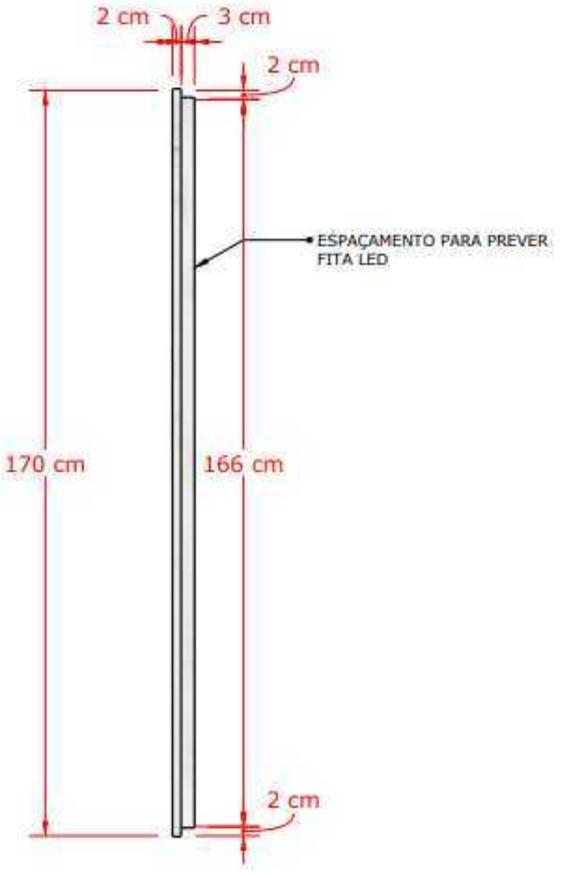

ESPECIFICAÇÕES:

MDF Volakas- Berneck

Conteúdo: Marcenaria	Designers: Ana Luíza Pighini, Geovanna Souza, Júlia Rocha, Loueinny Dias, Vinícius Felix.	Folha: 01
Cliente: Marcela	Data: 27/11/2023	

DIVISÓRIA METALON

Perspectiva

ESPECIFICAÇÕES:

Cor Dourado

Metalon 50 mm

Vista Frontal Metalon

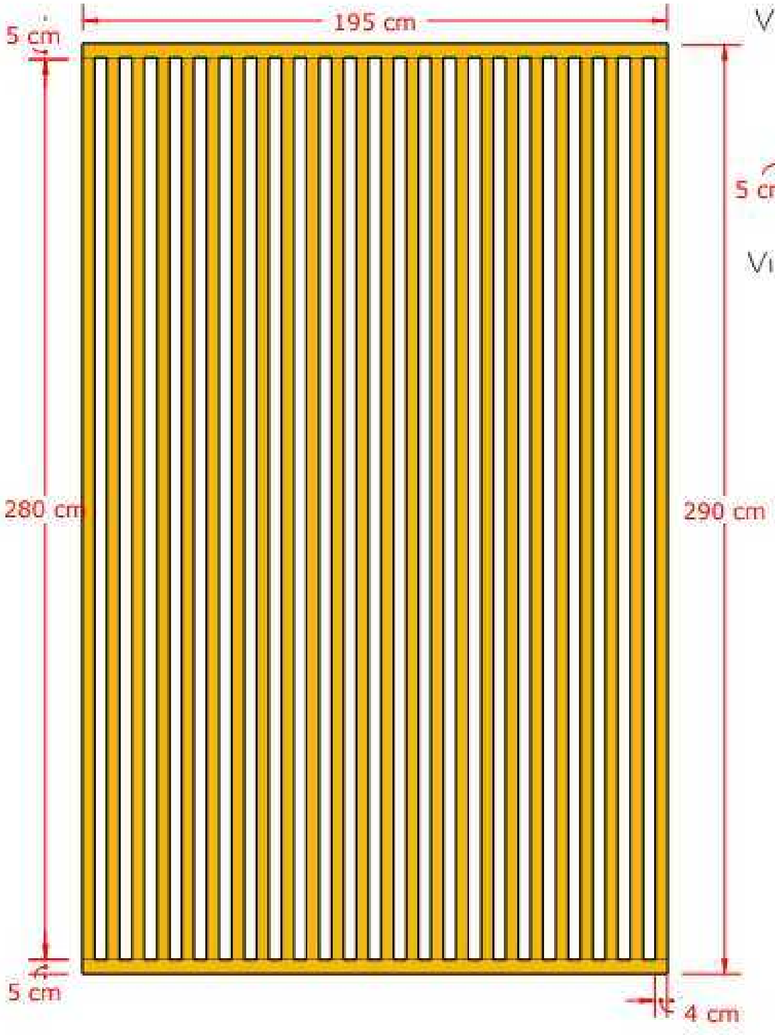

Vista Superior Metalon

Vista Lateral Metalon

Conteúdo: Marcenaria	Designers: Ana Luíza Pighini, Geovanna Souza, Júlia Rocha, Loueinny Dias, Vinícius Felix.	Folha: 01
Cliente: Marcela	Data: 24/11/2023	

PAINEL CASCATA ILUMINADO

Perspectivas

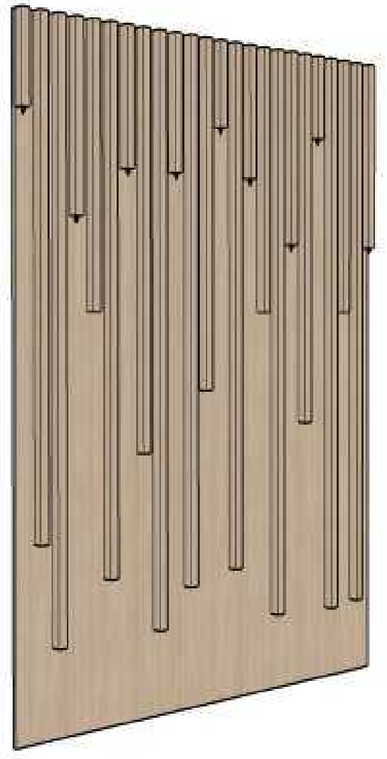

OBS:

Alturas das Ripas variando entre 45 cm (menor) até 2,70 (maior), criando formato de cascata

Vista Frontal

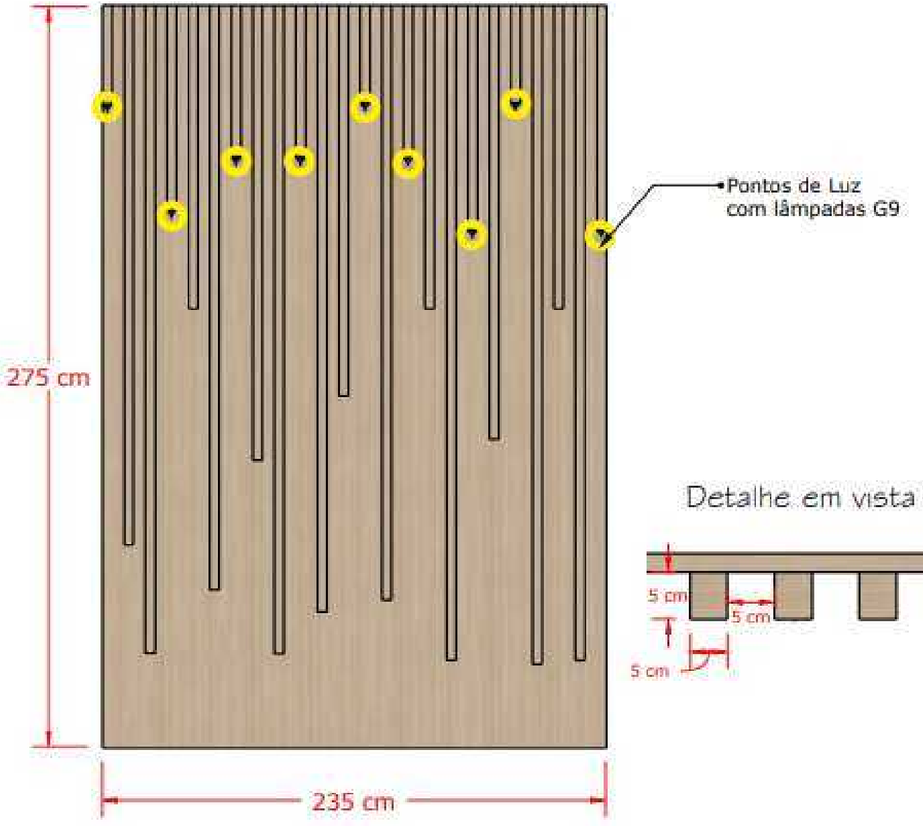

Detalhe em vista superior

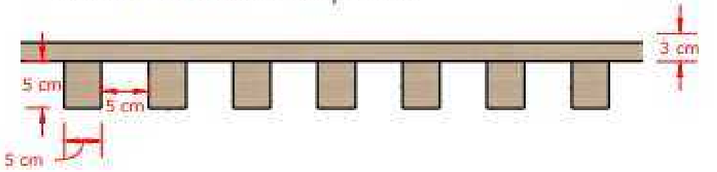

ESPECIFICAÇÕES:

MDF Carvalho Ibiza- Arauco

-Chapas MDF:
espessura 25mm

Conteúdo: Marcenaria	Designers: Ana Luíza Pighini, Geovanna Souza, Júlia Rocha, Loueinny Dias, Vinícius Felix.	Folha: 01
Cliente: Marcela	Data: 24/11/2023	

BANCADA PIA

Perspectiva

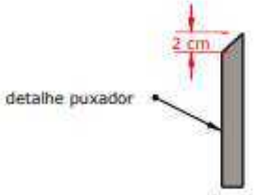

Vista Frontal (externo e interno)

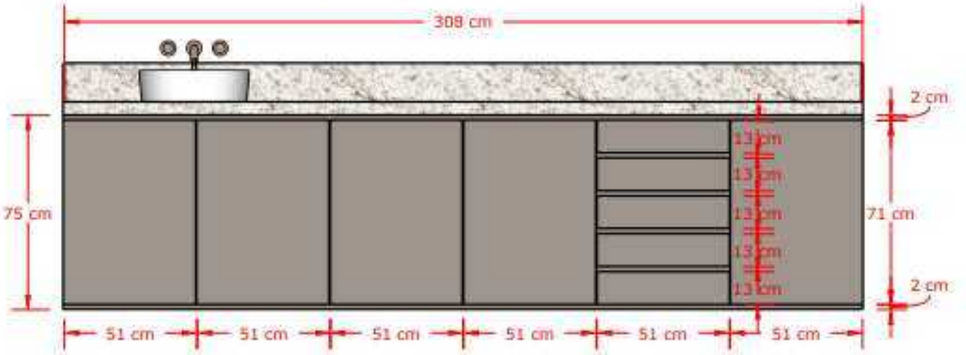

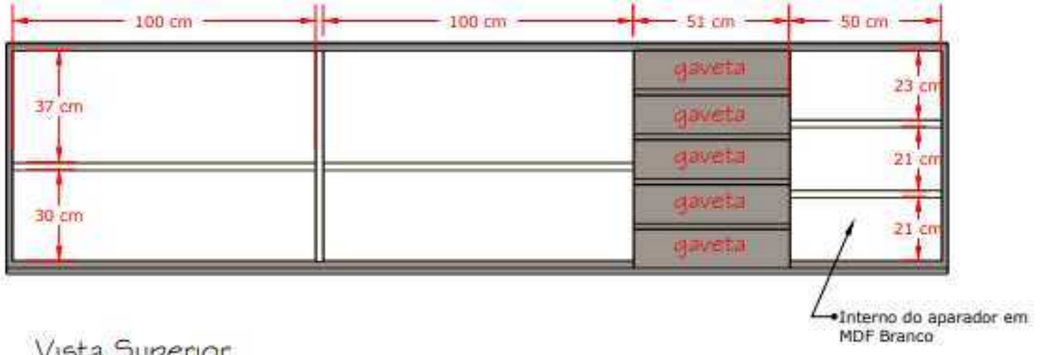

Vista Superior

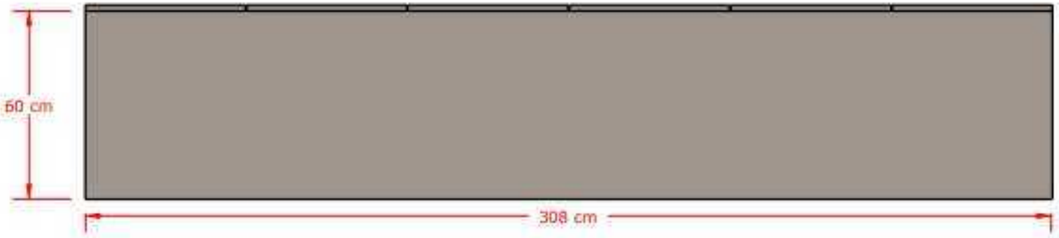

ESPECIFICAÇÕES:

- MDF Gianduia Cristallo- Duratex
- MDF Carvalho Ibiza- Arauco
- MDF Branco- Arauco (interno)

Conteúdo: Marcenaria	Designers: Ana Luíza Pighini, Geovanna Souza, Júlia Rocha, Loueinny Dias, Vinícius Felix.	Folha: 01
Cliente: Marcela	Data: 27/11/2023	

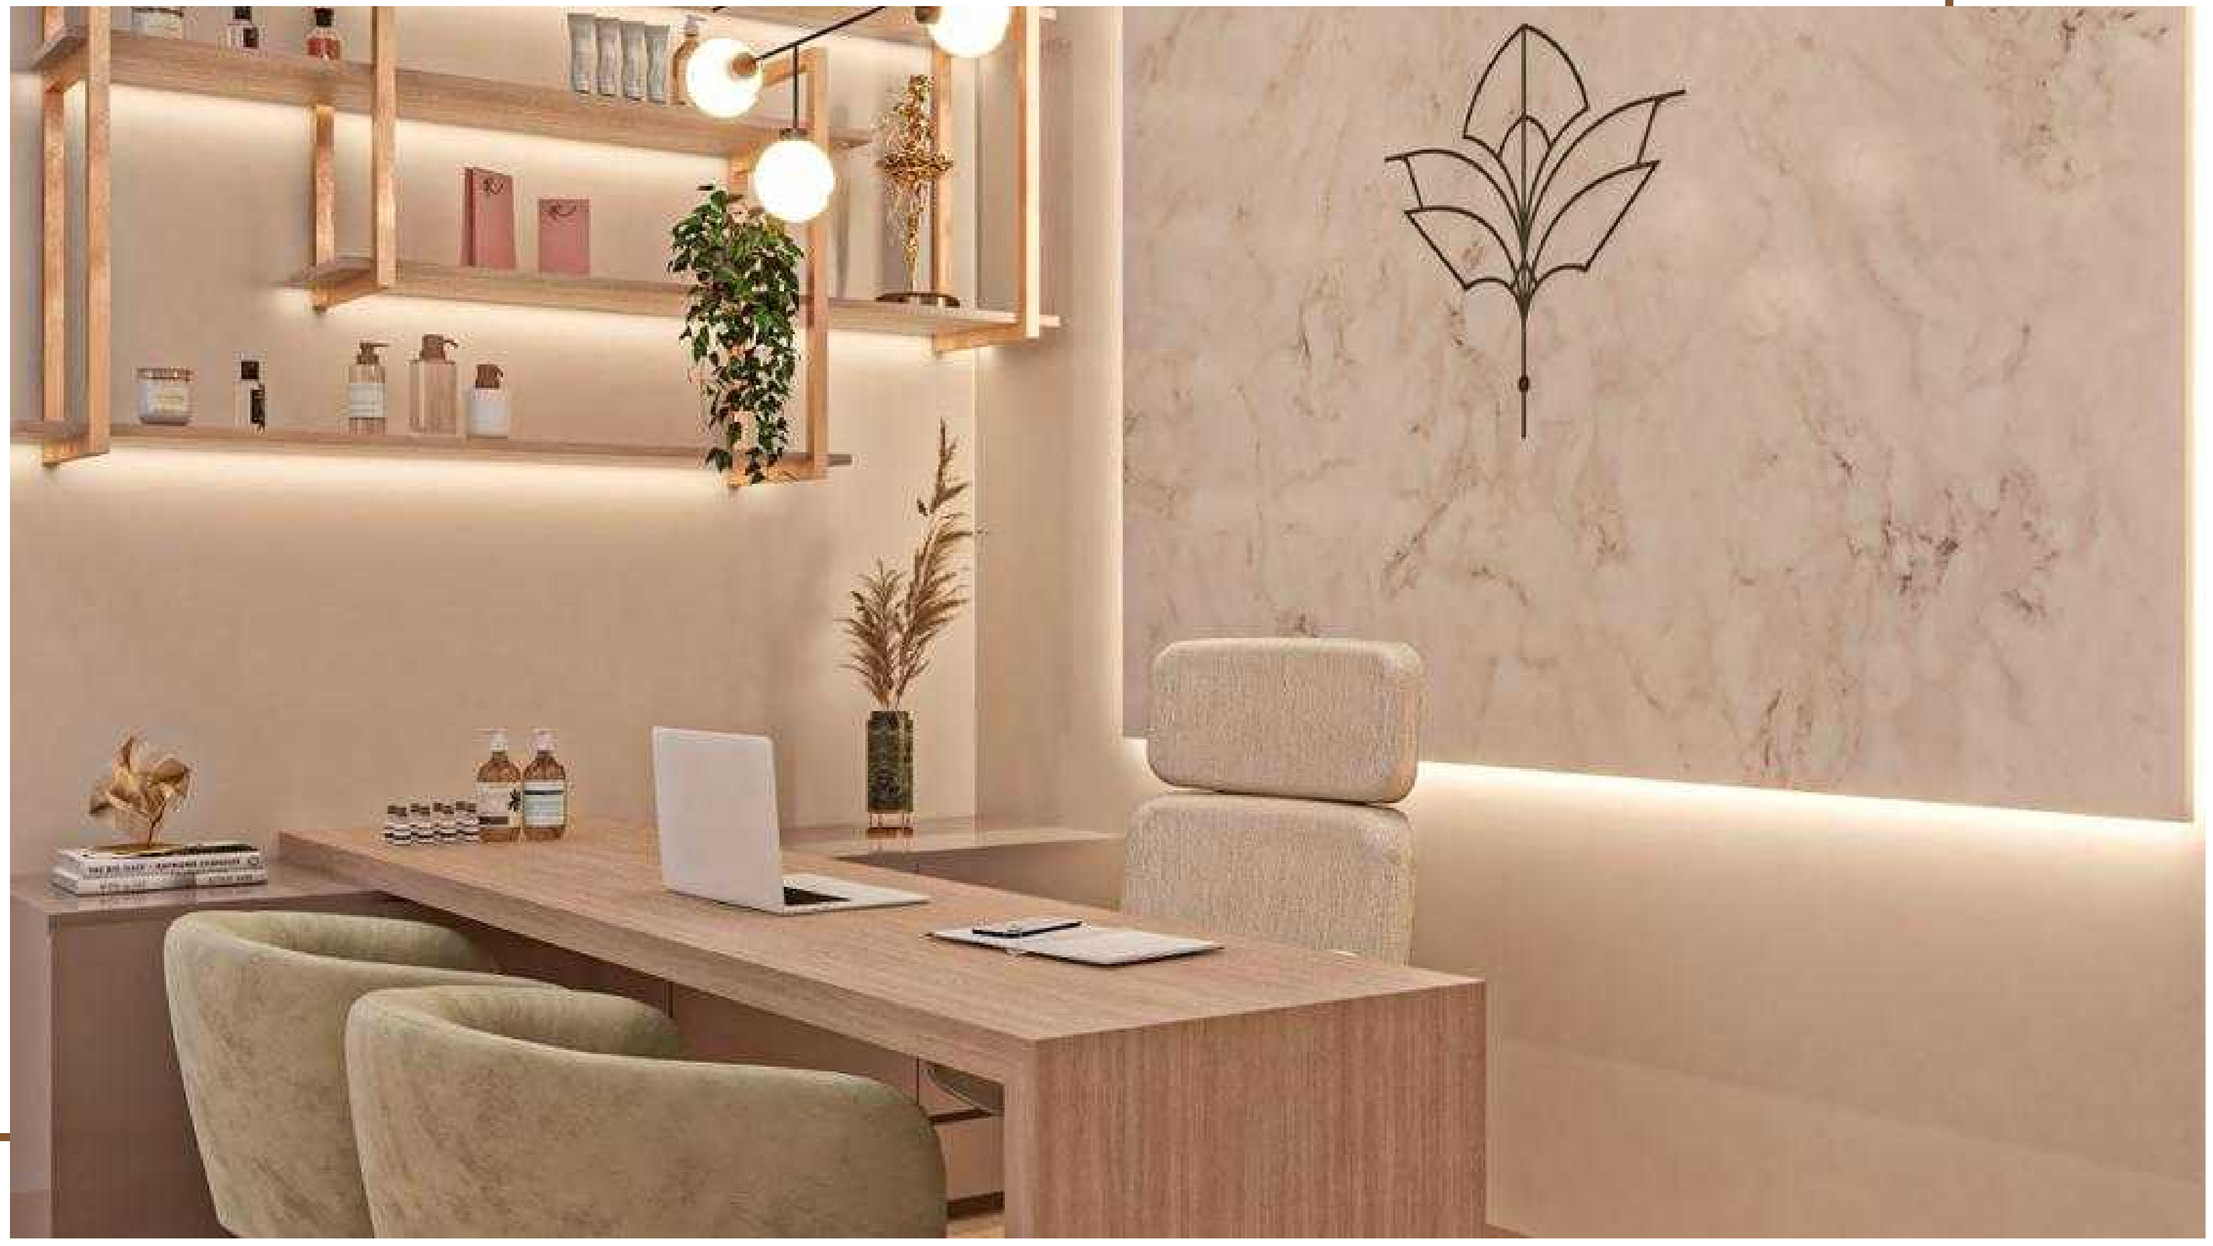

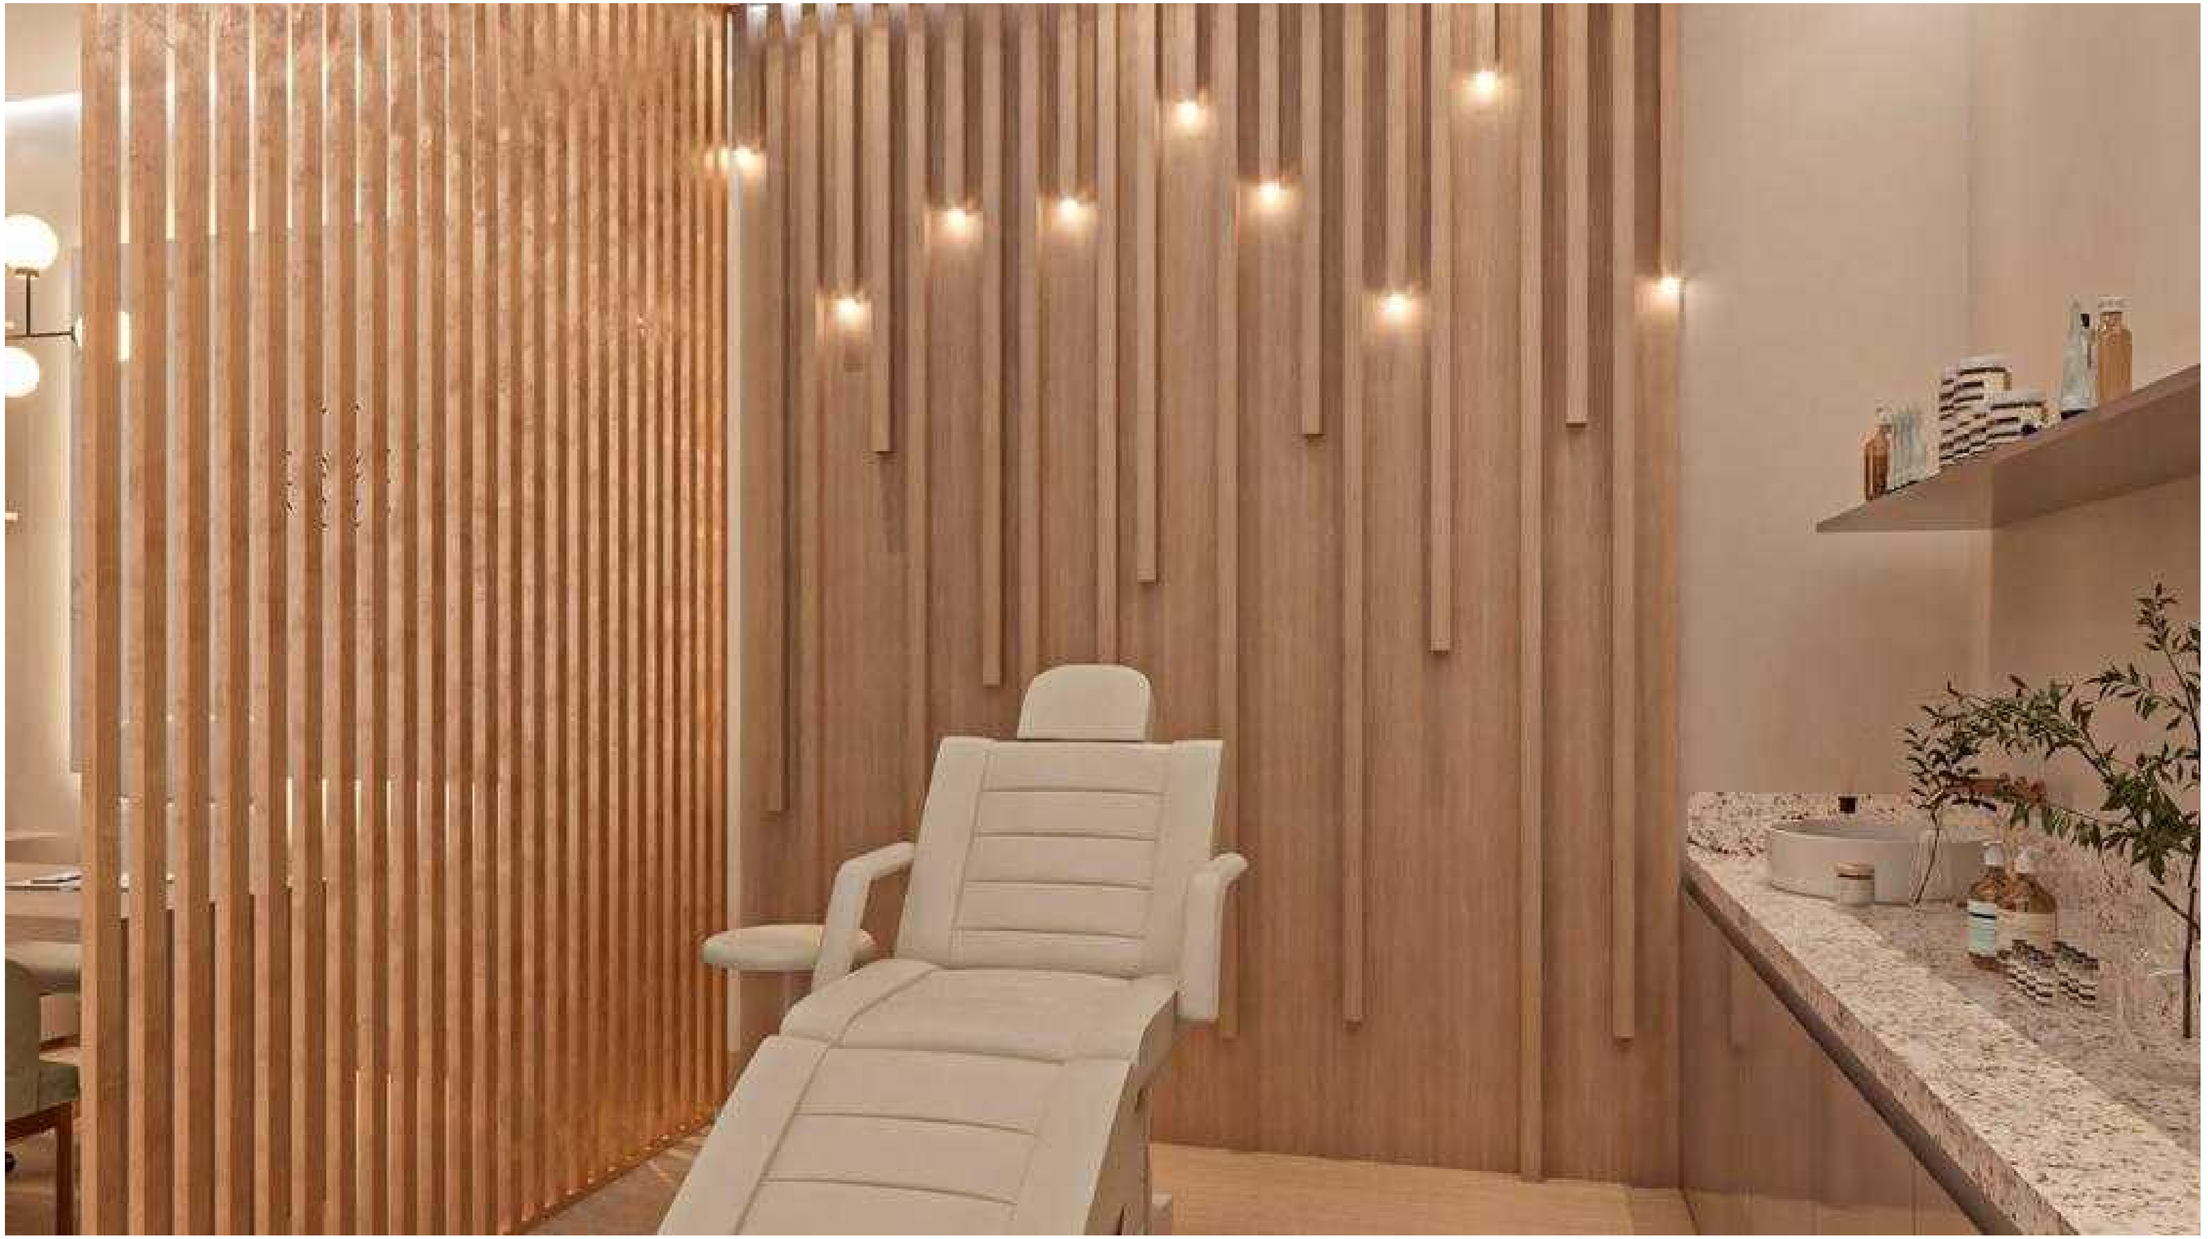

SALA TERAPEUTICA

Planta Guia

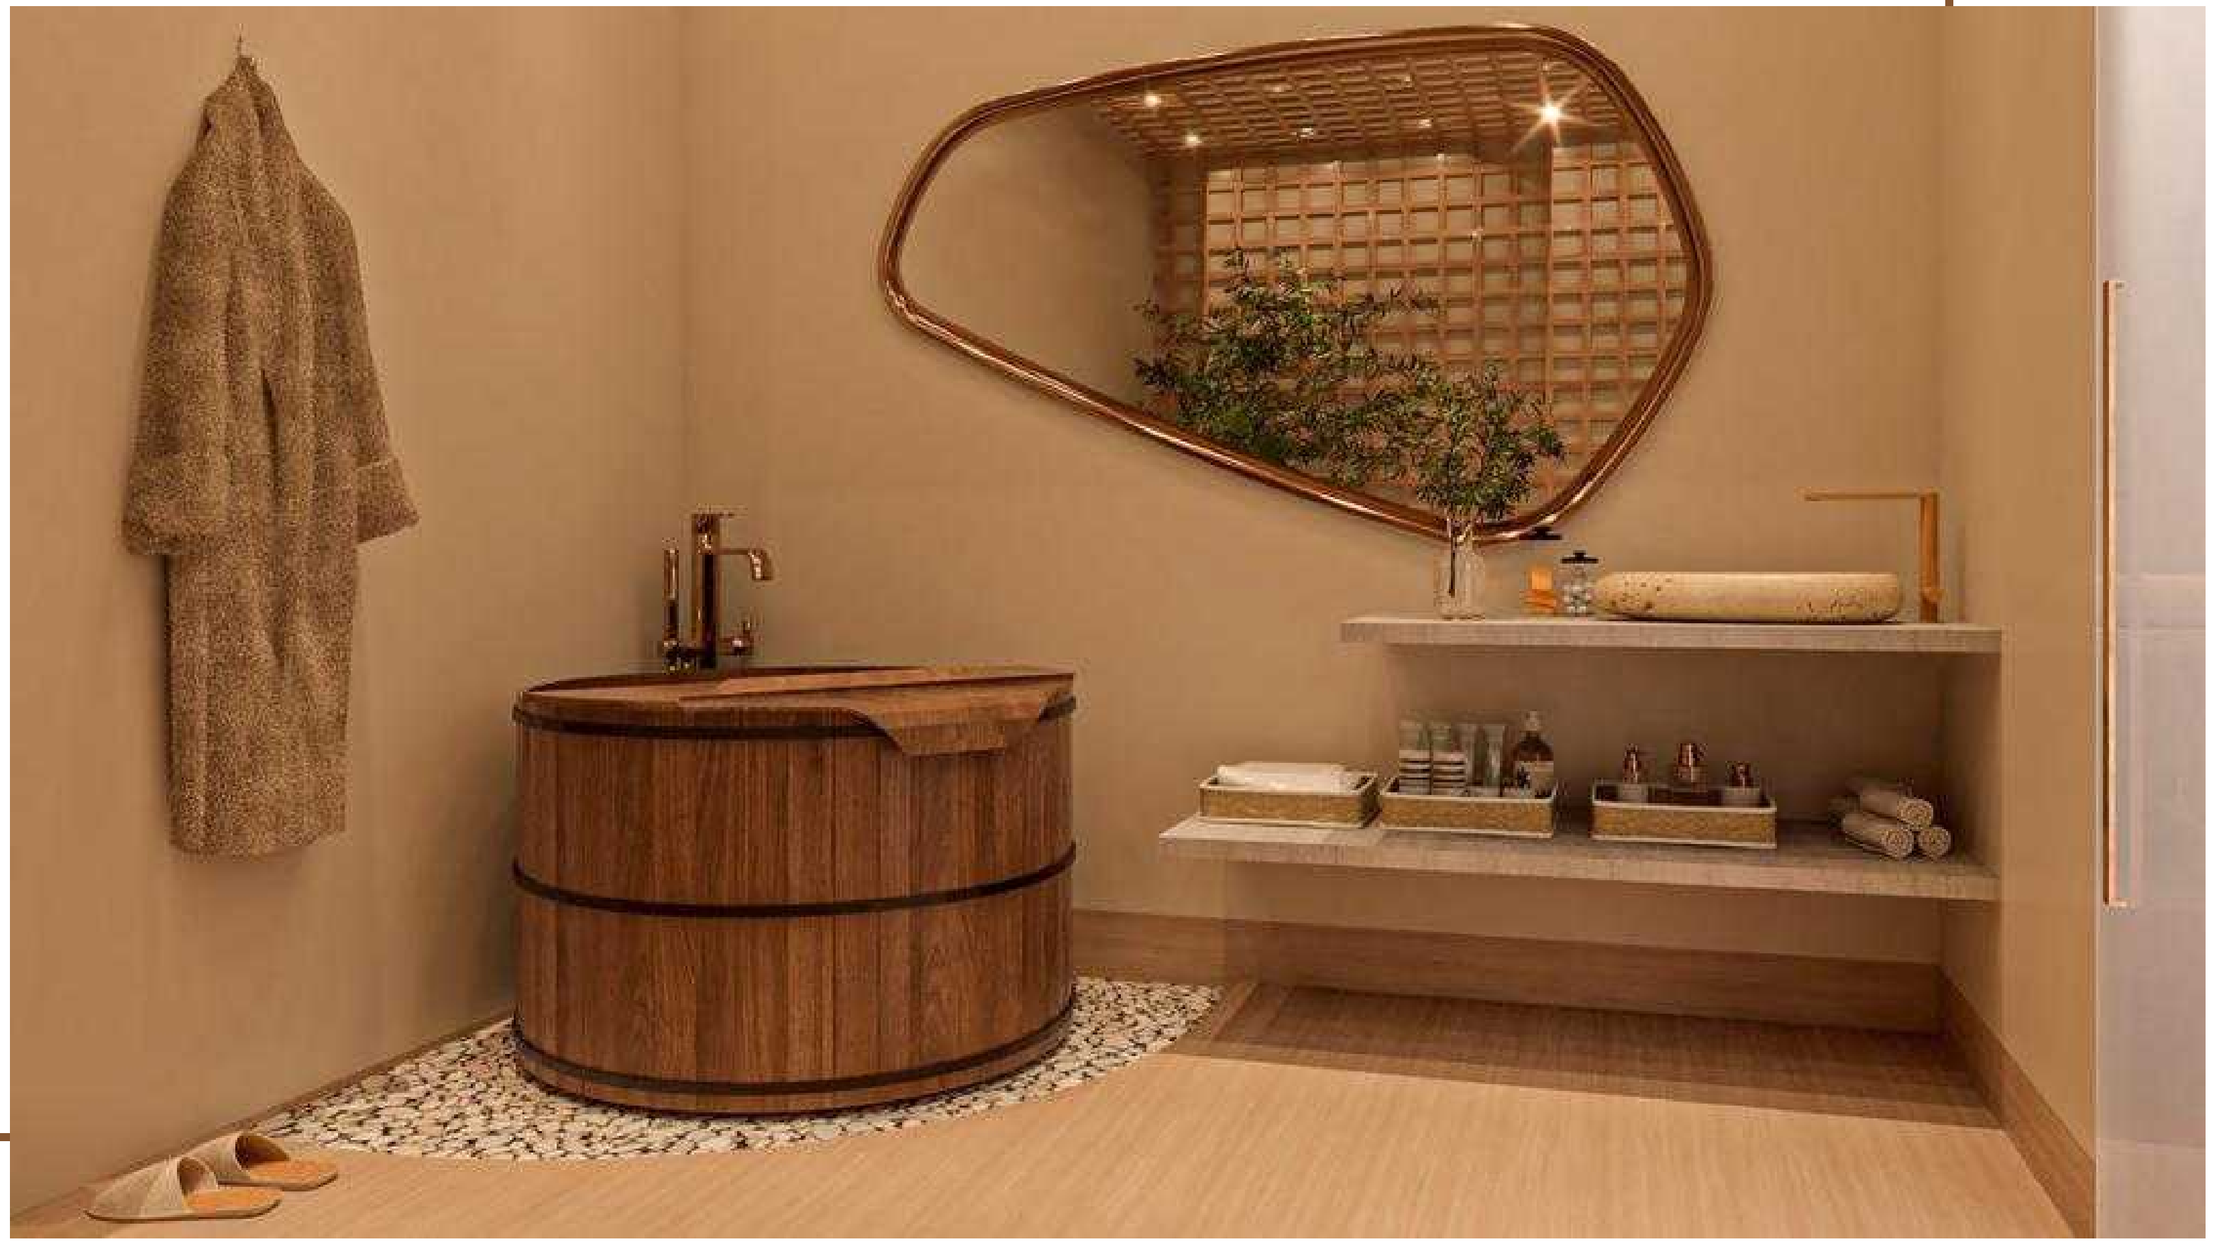

SALA DA BELEZA

Planta Guia

A BELEZA É A EXPRESSÃO

SALA CONSULTÓRIO

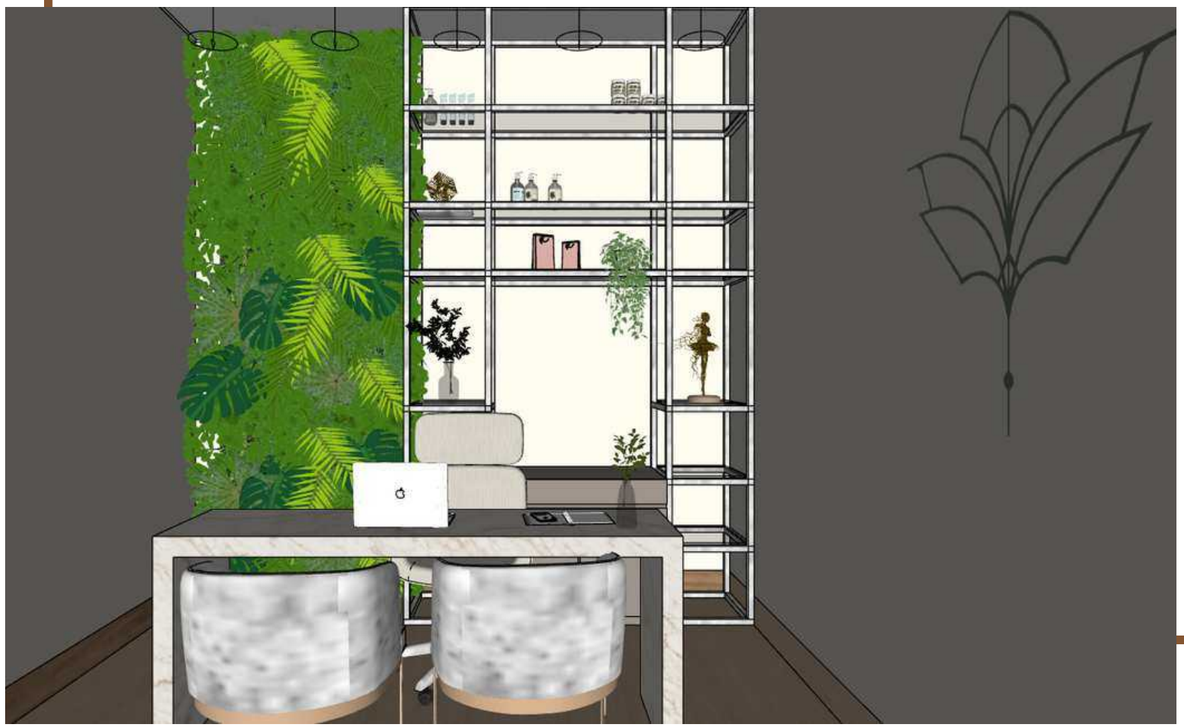

Planta Guia

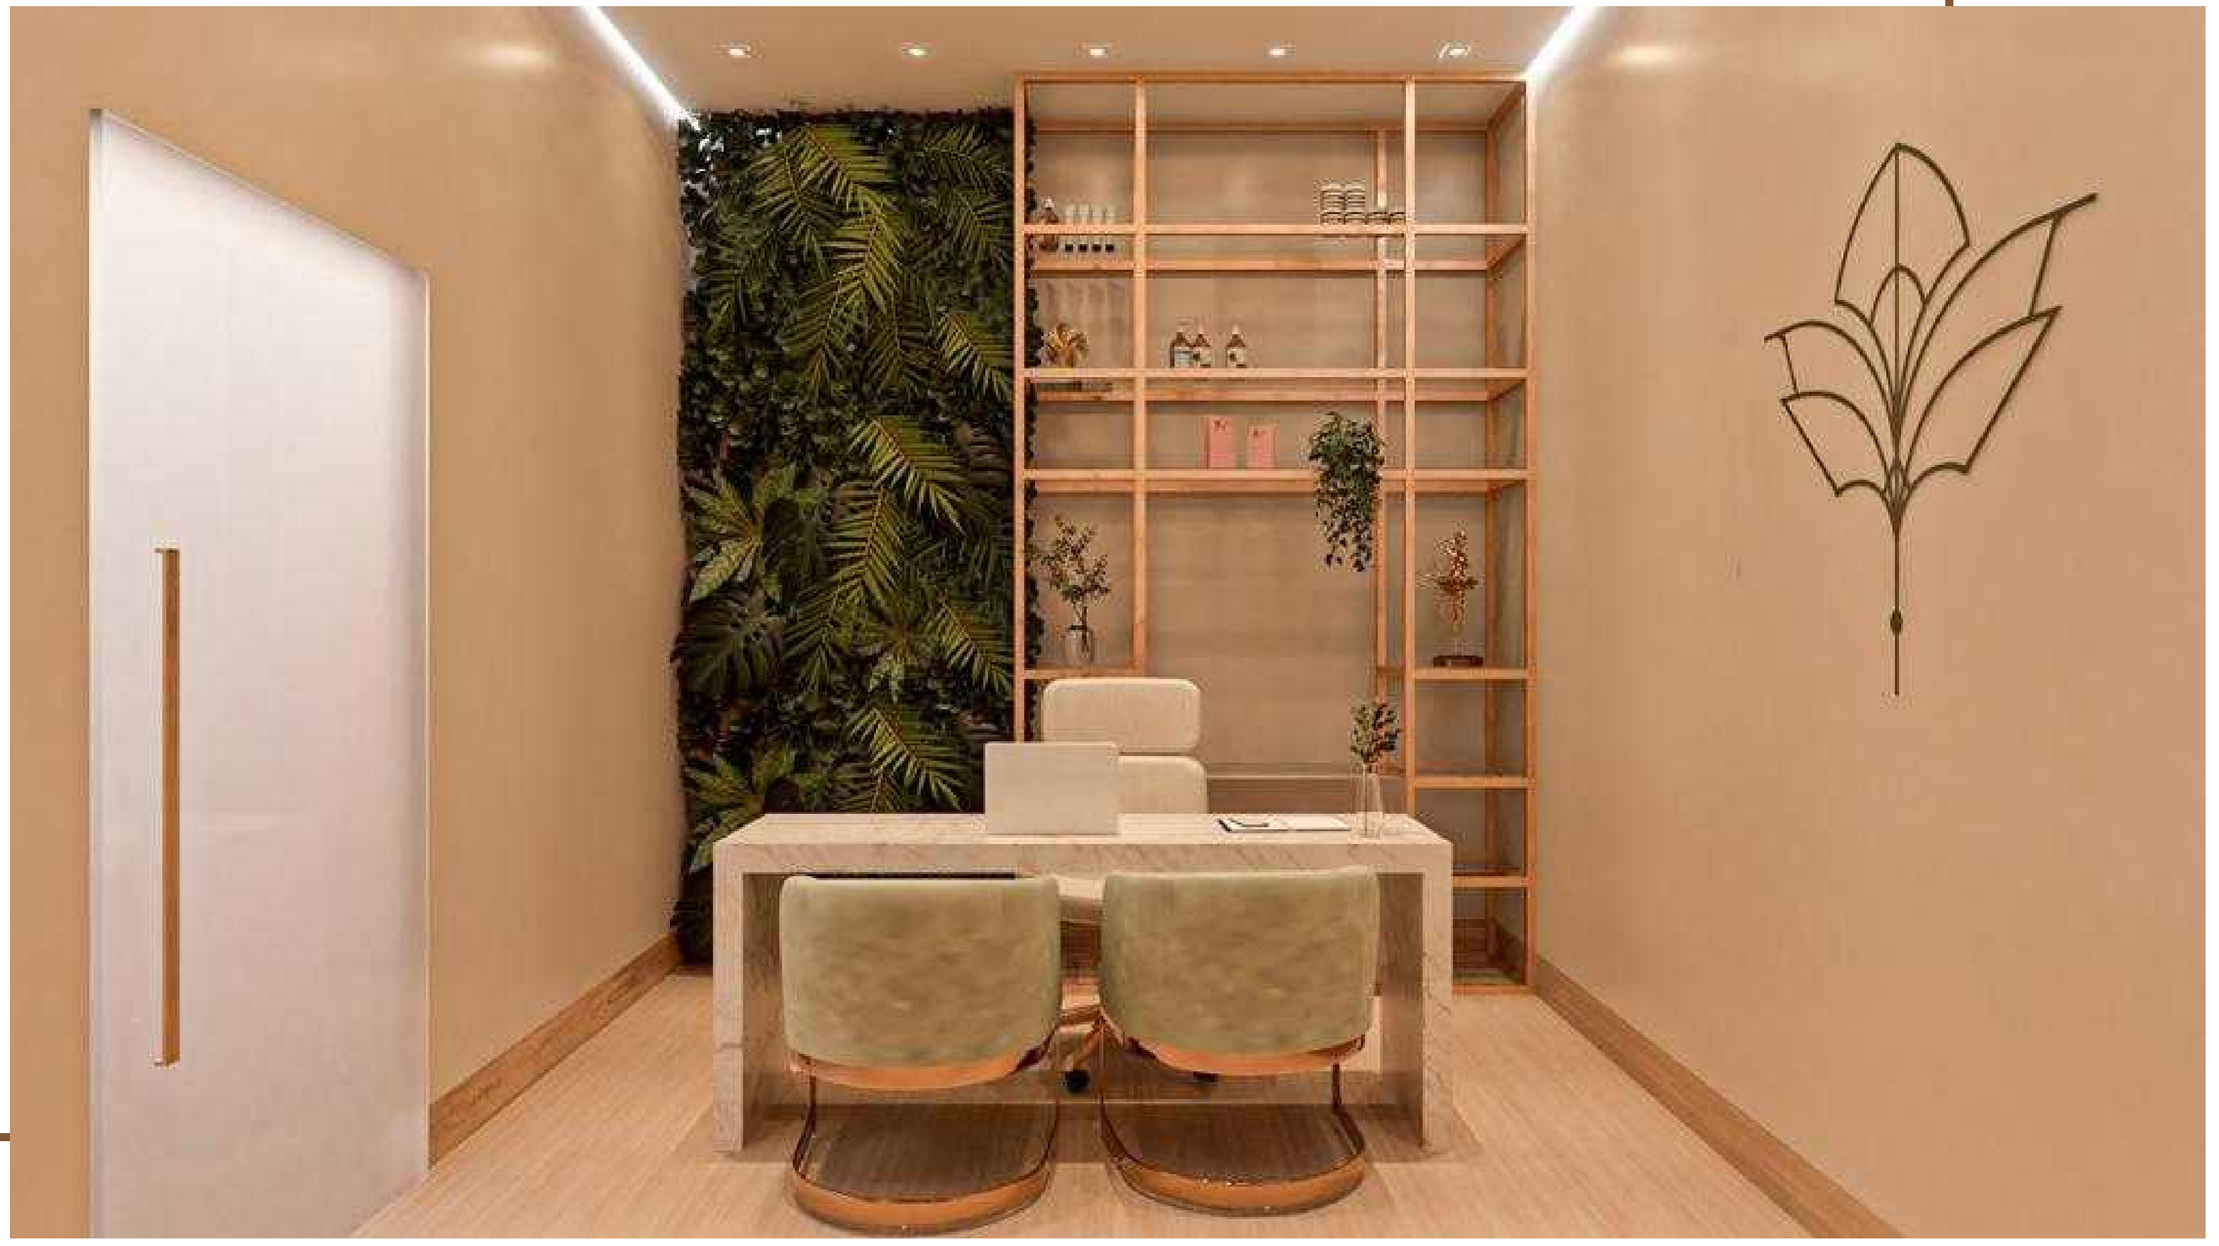

CORREDOR /HALL

Planta Guia

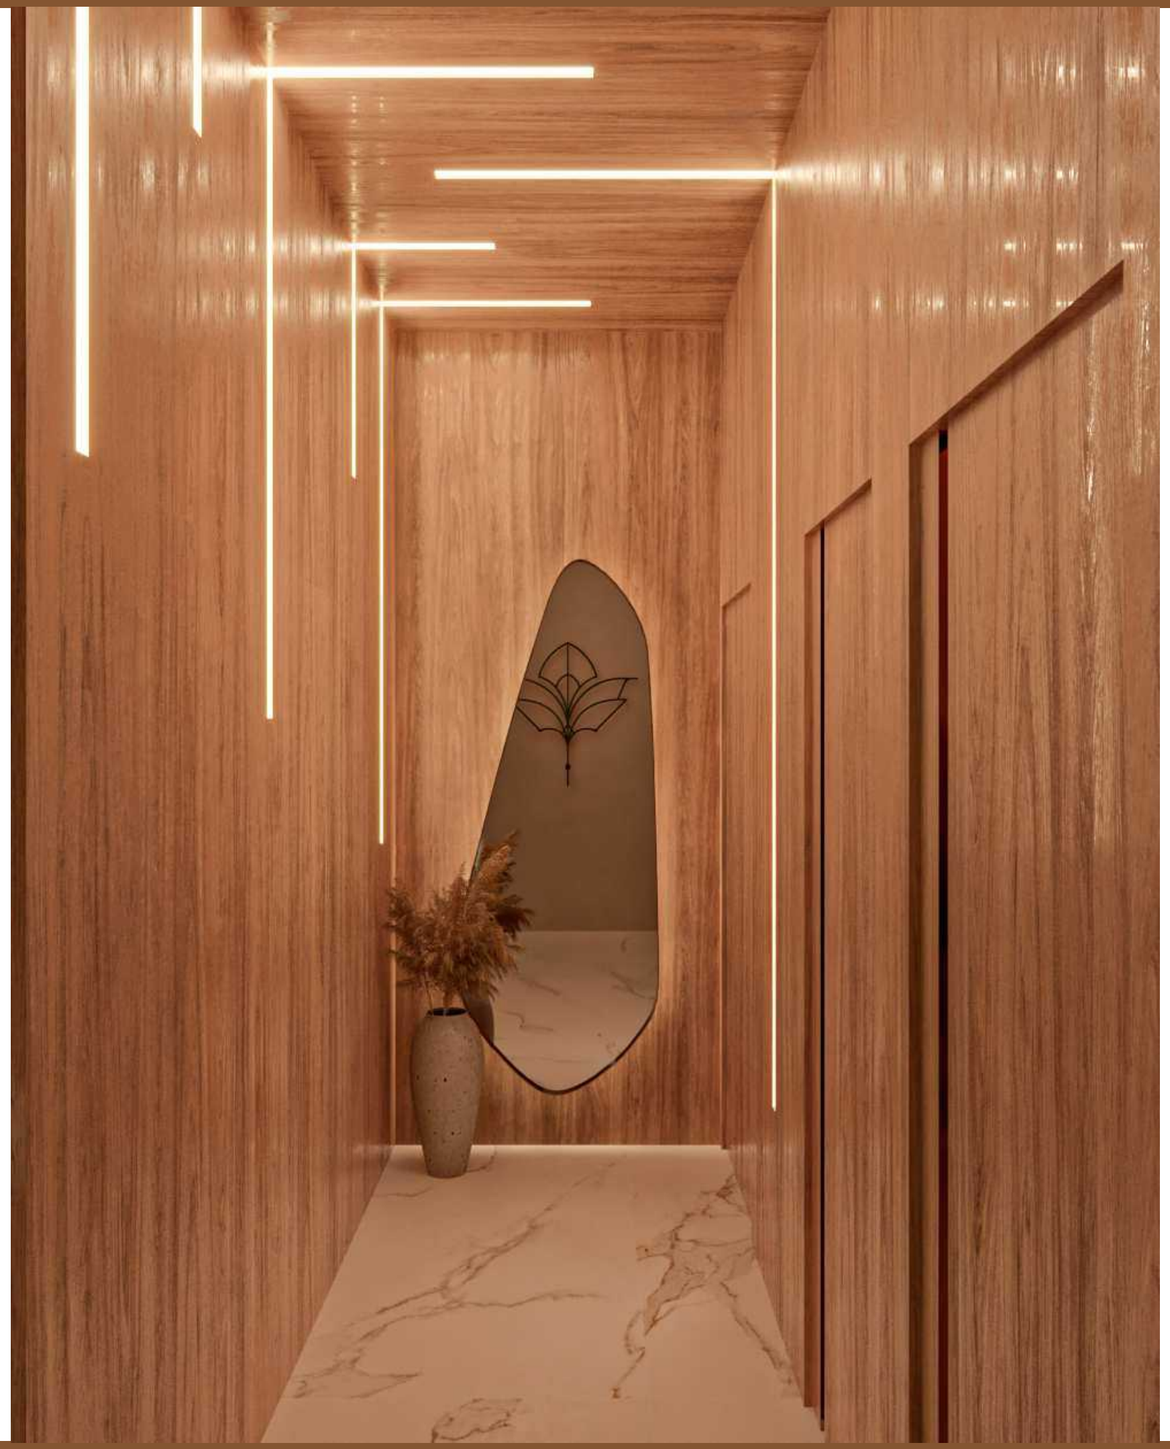

MEMORIAL

DESCRITIVO

Item	Imagem	Descrição	Preço
Pendente		Localizado na recepção - Pendente Lire Cristal - 3000K Branco Nordecor 2321	R$ 1.075,39
Luminária Pendente		Localizado na sala principal - 6 Bolas 12cm Cor Âmbar Inl91	R$375
Espelho Oval		Localizado na sala consultório - Moldura em Metal Corpo Inteiro 150 X 50 Cm - Bronze Bronze	R$ 533,32
Maca Poltrona		Localizada na sala principal - Estek elétrica luxo 220v para estética	R$ 6.500

Item	Imagem	Descrição	Preço
Poltrona Lara		Localizado na sala consultório	R$ 1.247,00
Sofá Orgânico		Localizado na Recepção - Extra Large Curved Midcentury Sofa Chaise in Velvet	R$22.020,00
Espelho Semi Oval		Localizado na sala - 50x170	R$ 1.299,90
Espelho Orgânico		Localizado no corredor - Keiv Imbuia	R$ 1.899,75

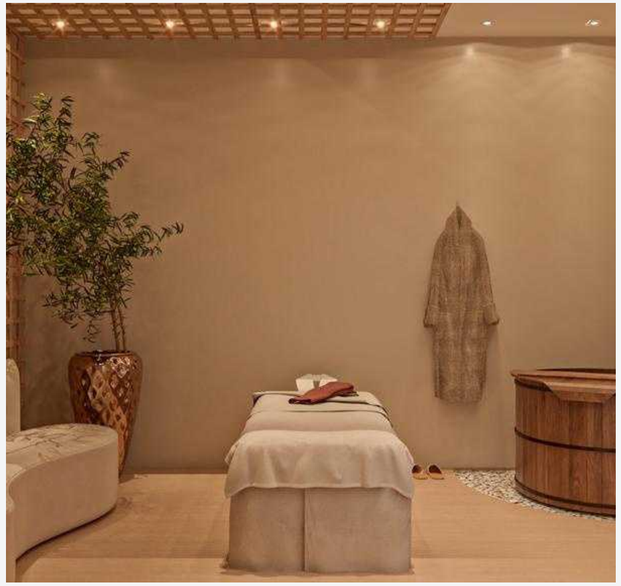

OBRIGADO!

ARQN8

ENTREGA FINAL

DISCIPLINA

ARQUITETURA CORPORATIVA E INTERIORES

ORIENTADORA

ANA FLAVIA FERREIRA DE CASTRO PAULA

ESAMC

EQUIPE

IMAGEM
BY: EKATA STUDIO

RA: 118263 ARQN8

BIANCA REGINA ALVES

IMAGEM
BY: EKATA STUDIO

RA: 121293 ARQN8

GABRIELA BRAGA OLIVEIRA

IMAGEM
BY: RACCOONTOON

RA: 120437 ARQN8

HIAGO CARDOSO GOMES

ROTEIRO DE APRESENTAÇÃO

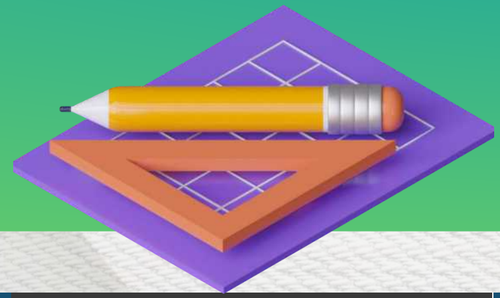

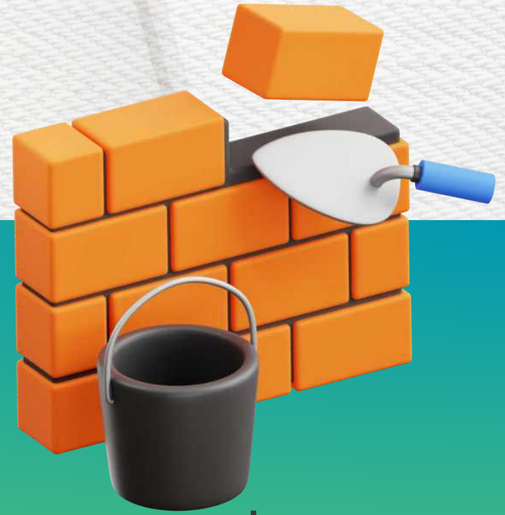

CLIENTE E DEMANDA	LEVANTAMENTO ARQUITETÔNICO	PLANO DE AÇÃO E PROJETO	DETALHAMENTO TÉCNICO E RENDER	MÃOS A OBRA!!

IMAGEM
BY: ID RIXEL'S IMAGES

CLIENTE E DEMANDA

CLIENTES

ALEXSANDRA E ELIONDER

ALEXSANDRA GARCIA
DONA DE CASA

ELIONDER GARCIA
MESTRE DE OBRA

VITOR GABRIEL
ESTUDANTE

BRIEFING

E PROGRAMA DE NECESSIDADES

RESIDÊNCIA UNIFAMILIAR.

REFORMA DA SALA E COZINHA.

AMPLIAÇÃO DO PÉ DIREITO DA SALA DE TV.

INTEGRAÇÃO DE AMBIENTES.

R. PEDRO QUIRINO DA SILVA,
B. NOSSA SENHORA DAS GRAÇAS

RESPALDO LEGAL E TÉCNICO

IMAGEM
BY: NUR MIFTAH DE NURMIFTAH

CAU/BR - RESOLUÇÃO Nº 5 DE 2013

"ARQUITETO É O PROFISSIONAL COM RESPONSABILIDADE TÉCNICA CAPAZ DE EXECUTAR TODAS AS ETAPAS DO PROCESSO ARQUITETÔNICO, QUE INCLUI A EXECUÇÃO DE OBRAS E SERVIÇOS AFINS."

ESTILO ADOTADO
E MOODBOARD

RÚSTICO/INDUSTRIAL

CORES FRIAS/ TONS PASTÉIS

INTEGRAÇÃO +SOCIALIZAÇÃO

LAVANDERIA AO LADO DA COZINHA

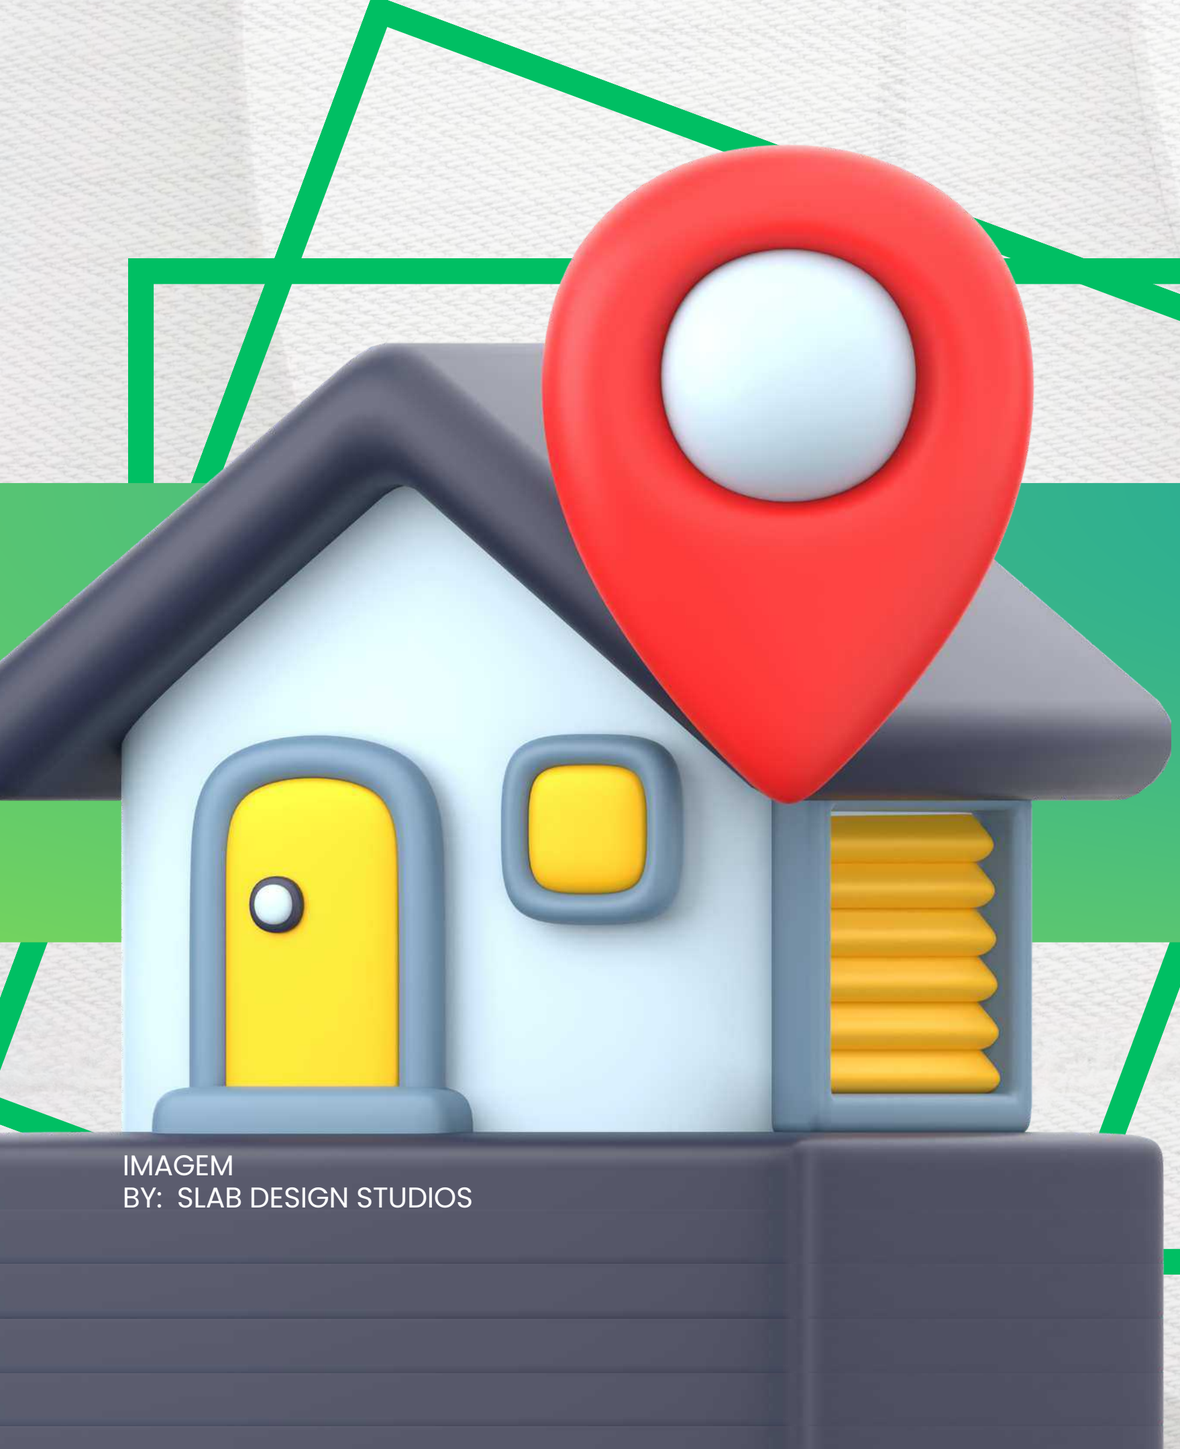

IMAGEM
BY: SLAB DESIGN STUDIOS

A “CARA” DO PROJETO

PLANTA DE LEVANTAMENTO ARQUITETÔNICO

ESCALA 1:100

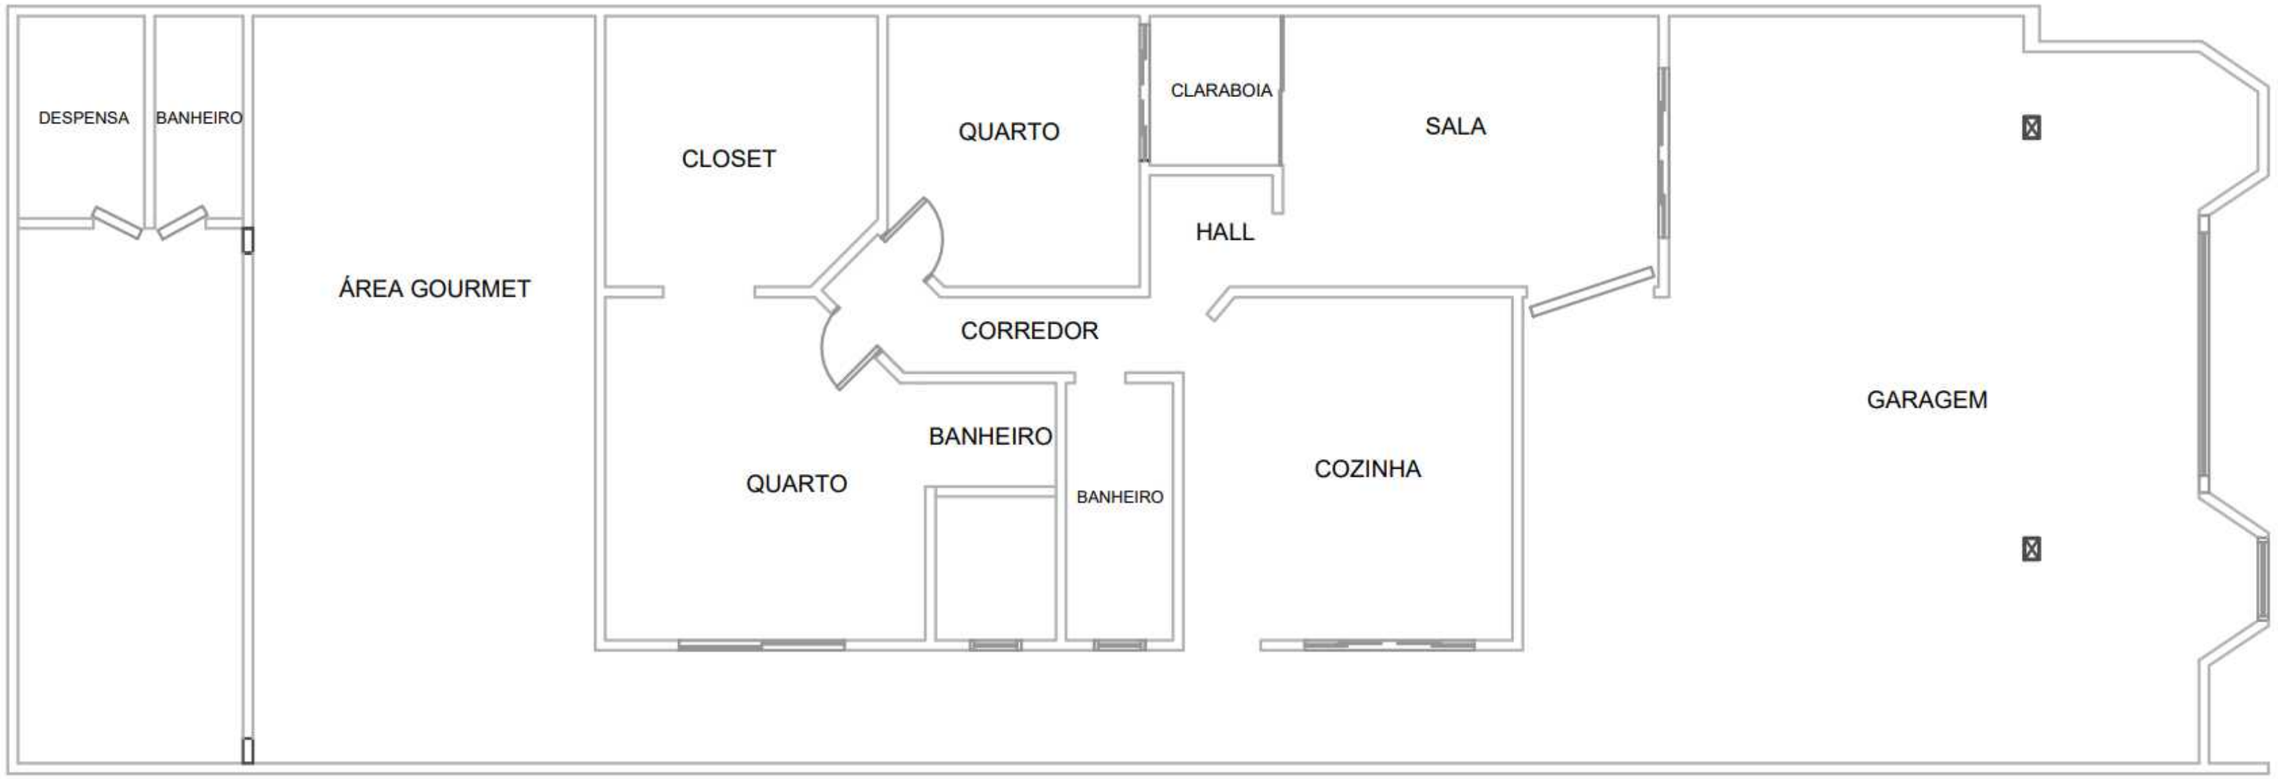

PLANO DE AÇÃO
ESCALA 1:100

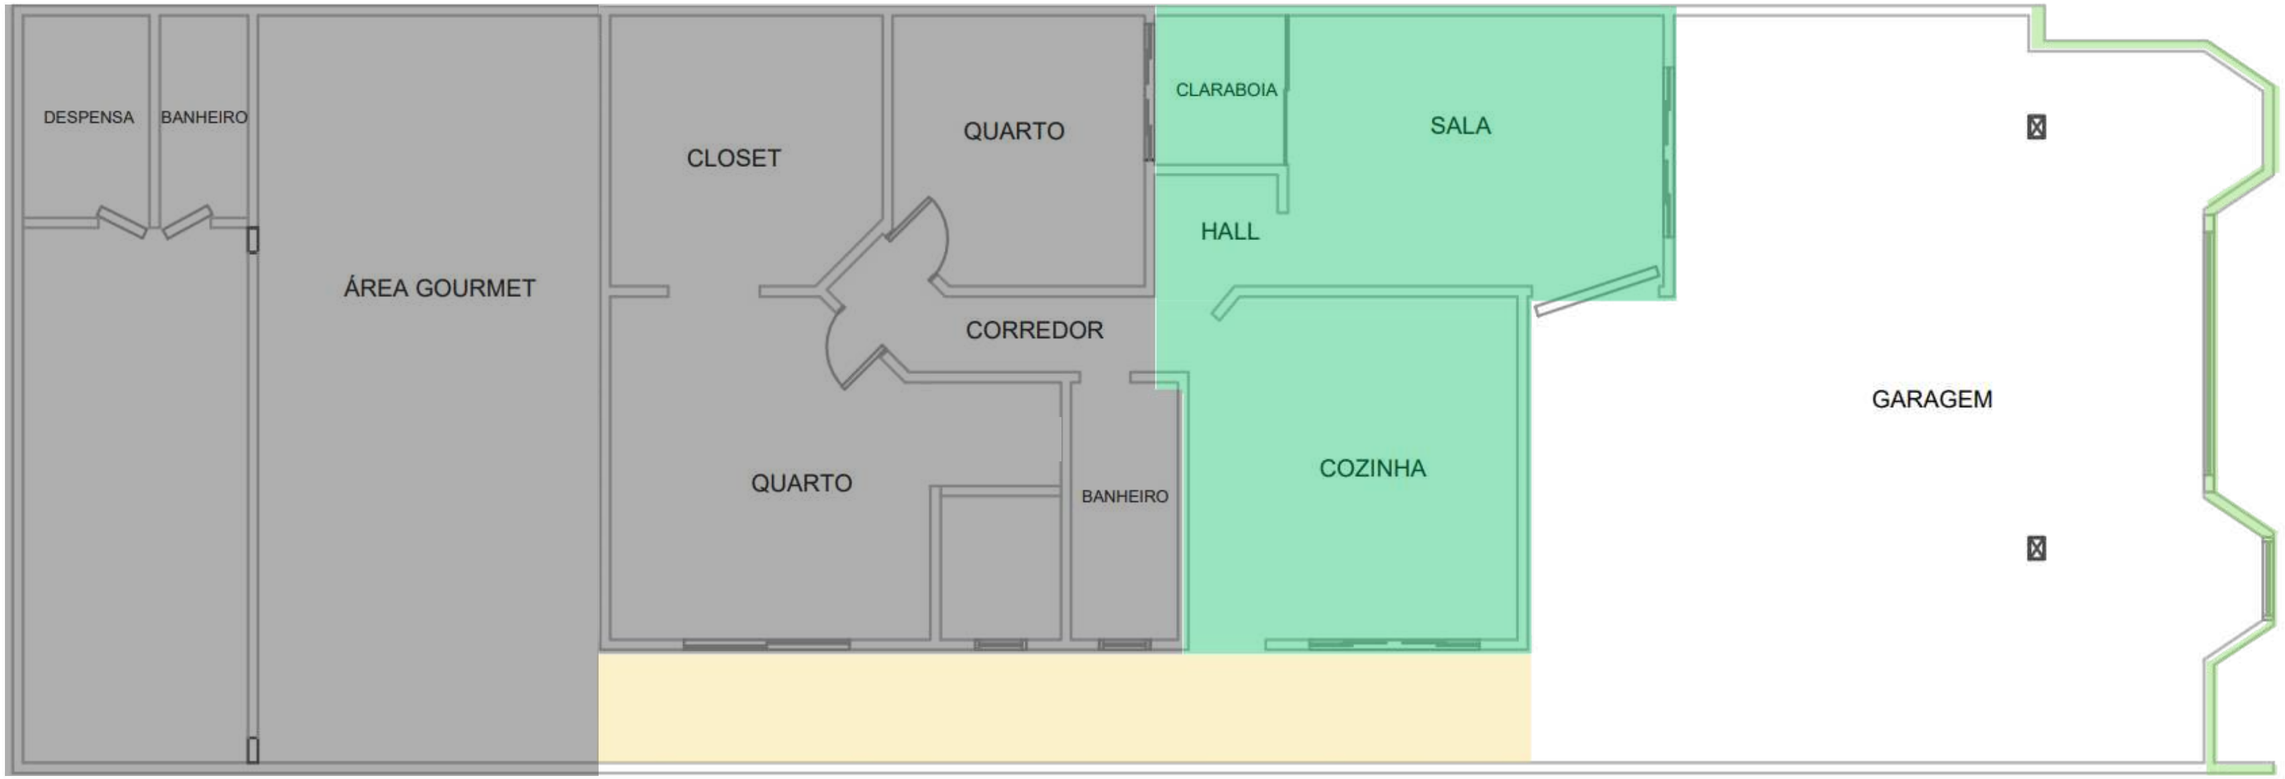

REFORMA E INTEGRAÇÃO
INTEGRAÇÃO
REFORMA
NÃO MEXER

SALA DA RESIDÊNCIA

FOTO 01

SALA DA RESIDÊNCIA

RENDER 01

SALA DA RESIDÊNCIA

FOTO 02

SALA DA RESIDÊNCIA

RENDER 02

SALA DA RESIDÊNCIA

FOTO 03

SALA DA RESIDÊNCIA

RENDER 03

COZINHA DA RESIDÊNCIA

FOTO 04

COZINHA DA RESIDÊNCIA

RENDER 04

COZINHA DA RESIDÊNCIA

RENDER 05

COZINHA DA RESIDÊNCIA

FOTO 05

COZINHA DA RESIDÊNCIA

RENDER 06

GARAGEM DA RESIDÊNCIA

FOTO 06

GARAGEM DA RESIDÊNCIA

RENDER 07

GARAGEM DA RESIDÊNCIA

FOTO 07

GARAGEM DA RESIDÊNCIA

RENDER 08

FACHADA DA RESIDÊNCIA

FOTO 08

FACHADA DA RESIDÊNCIA

RENDER 09

FACHADA DA RESIDÊNCIA

FOTO 10

IMAGEM
BY: XVECTOR

DETALHAMENTO TÉCNICO

PLANTA DE DEMOLIÇÃO E CONSTRUÇÃO

ESCALA 1:50

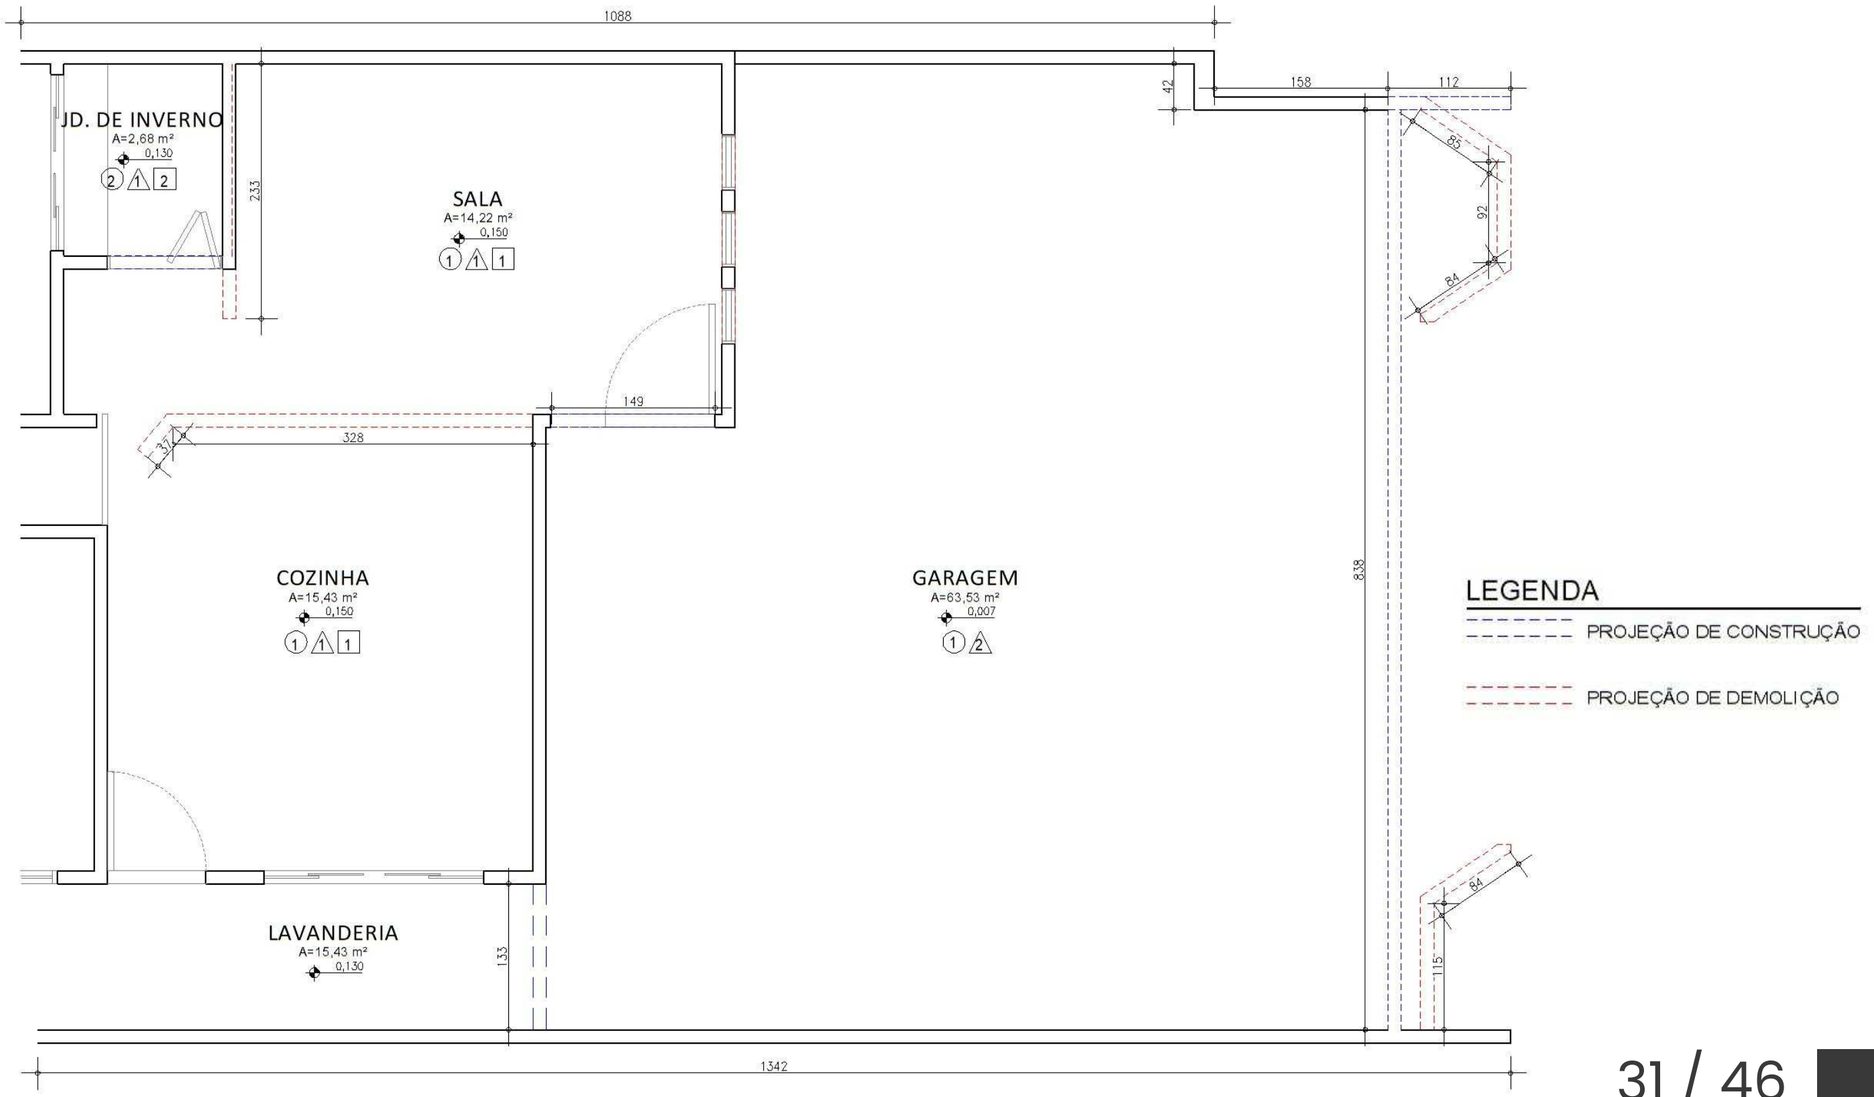

PLANTA BAIXA- SALA COM TV INTEGRADA

ESCALA 1:25

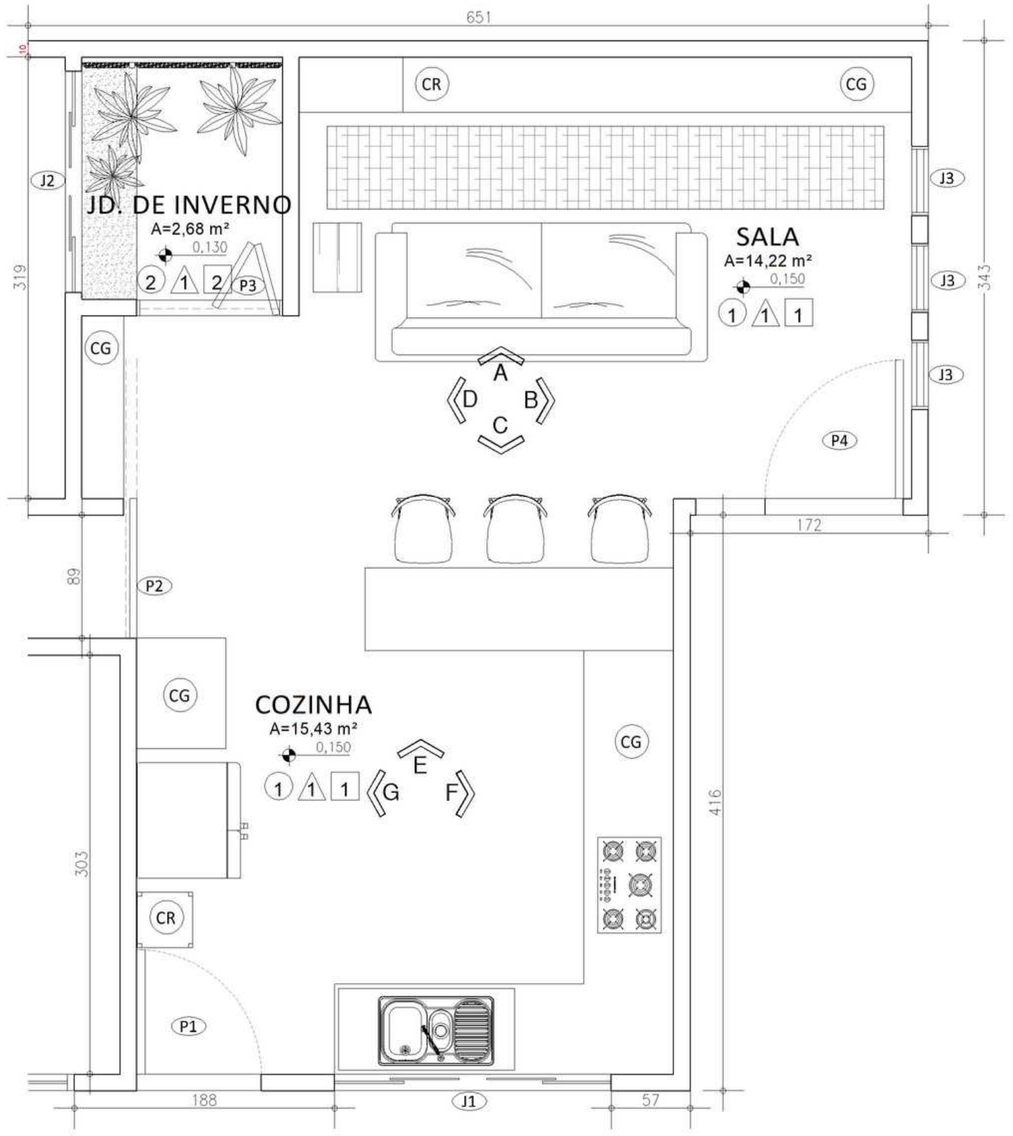

QUADRO DE ESQUADRIAS

PORTAS

Item	Qtd.	Largura	Altura	Tipo	Material	Ambiente
P1	01	90	210	PIVOTANTE - 1FL	PORTA EM BLINDEX INCOLOR 9mm	COZINHA
P2	01	100	210	CORRER - 1FL	PORTA DE MADEIRA EMBUTIDA (PAINEL)	SALA/COZINHA/CORREDOR
P3	01	105	210	CAMARÃO - 2FL	REQ. EM ALUMINIO/FL.VIDRO INCOLOR 9mm	JARDIM DE INVERNO
P4	01	100	210	PIVOTANTE - 1FL	PORTA EM ACM PRETO CARBONO	SALA

JANELAS

Item	Qtd.	Largura	Altura	Peitoril	Tipo	Material	Ambiente
J1	01	200	110	100	CORRER - 4FL	REQUADRO EM ALUMINIO E VIDRO INCOLOR	COZINHA
J2	01	160	110	100	CORRER - 4FL	REQUADRO EM ALUMINIO E VIDRO INCOLOR	JARDIM DE INVERNO
J3	03	50	340	20	FIXA - 1FL	REQ. EM ALUMINIO E VIDRO INCOLOR TEMPERADO	SALA

LEGENDA ESPECIFICAÇÕES DE REVESTIMENTOS

PISO

(1)
1 – PORCELANATO PORTOBELLO (DANSK CEMENT ROPE 90X90cm, RETIFICADO, NATURAL, REF.: 29529E), COM REJUNTE FLEXÍVEL COR CINZA PLATINA;
2 – PEDRA LAGOA SANTA;

PAREDE

△2
1 – PINTURA ACRÍLICA SOBRE MASSA PVA, COR BRANCO GELO;
2 – PINTURA ACRÍLICA SOBRE MASSA PVA, COR CIMENTO QUEIMADO;
3 – PINTURA ACRÍLICA SOBRE MASSA PVA, COR CINZA GRAFITE;

TETO

[3]
1 – FORRO EM GESSO ACARTONADO COM PINTURA ACRÍLICA COR BRANCO NEVE;
2 – PERGOLADO EM ALUMÍNIO;

PLANTA DE PONTOS ELÉTRICOS

ESCALA 1:25

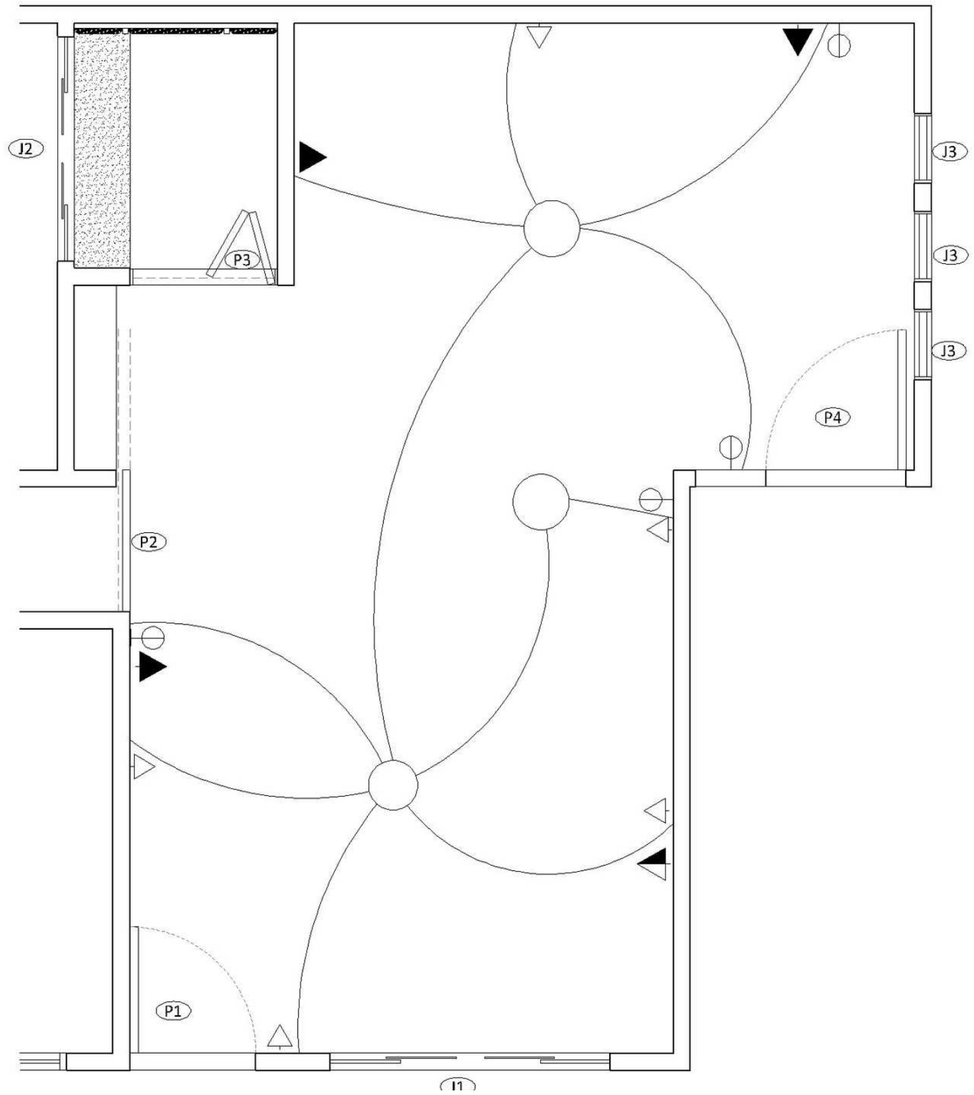

LEGENDA

- INTERRUPTOR SIMPLES
- PONTO DE TOMADA BAIXO
- PONTO DE TOMADA MÉDIO
- PONTO DE TOMADA ALTO

PLANTA DE LUMINOTÉCNICO

ESCALA 1:25

SPOTS DE TRILHO

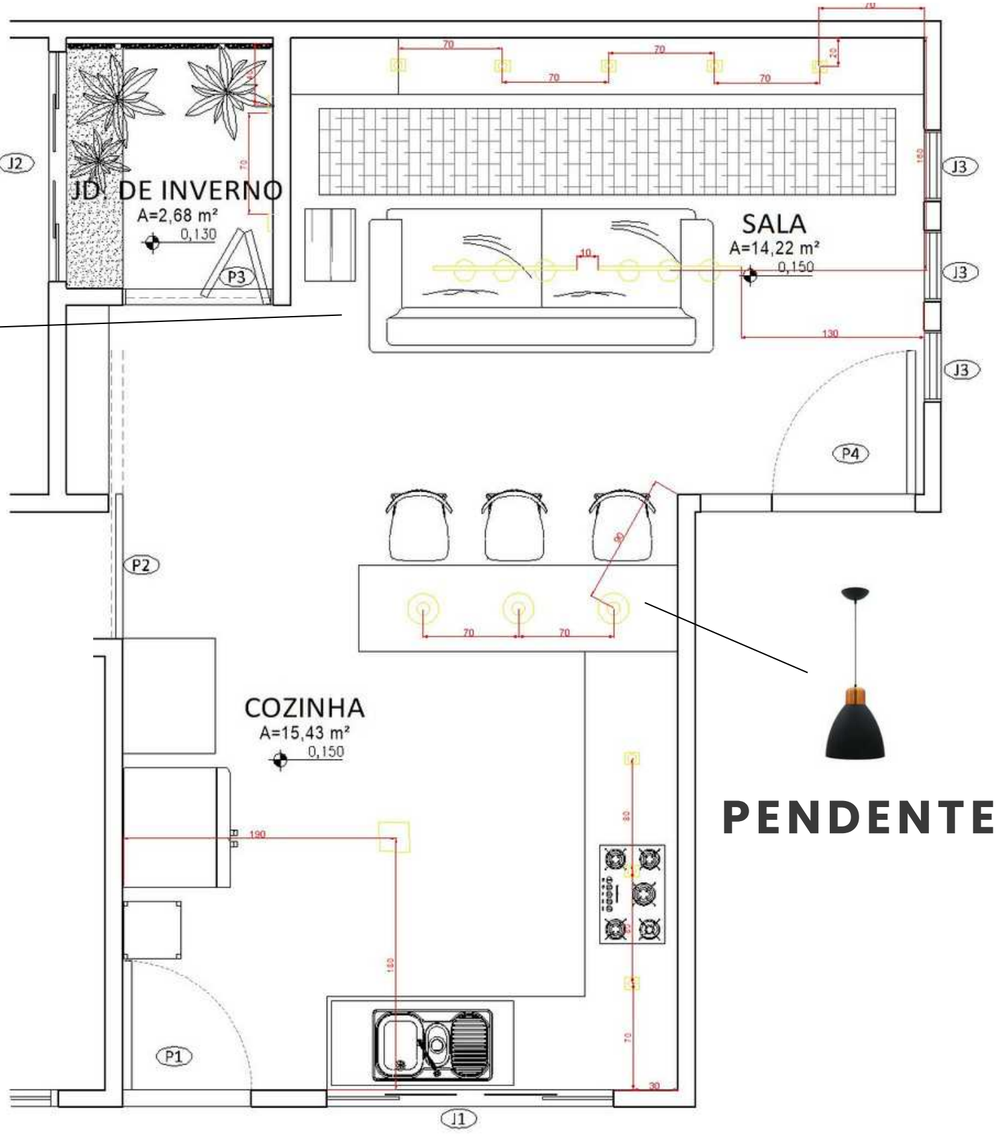

PENDENTE

LEGENDA

- LUMINÁRIA DE EMBUTIR 208X208MM/3600LM/4000K
- LUMINÁRIA DE EMBUTIR 29MM/90LM/CAIXA EXTERNA 100MM/2700K
- LUMINÁRIA PENDENTE/LÂMPADA 180LM/2000K
- SPOT EM TRILHO 1000MM X 75MM X 33MM/3X630LM/3000K
- LUMINÁRIA DE PAREDE 118MM X 204MM X 42MM/720LM/6500K

LUMENS SALA 2844 A 7110 / TOTAL USADO 4140 LM

LUMENS COZINHA 3086 A 7715 / TOTAL USADO 4410 LM

Lumies

Sala

14,22m² x 200 = 2.844

14,22m² x 500 =7.110

Cozinha

15,43 m² x 200 =3.086

15,43 m² x 500 =7.715

Luminarias

Cozinha

- Central – catalogo avant delux 208x208mm
  Material plástico branco leitoso/456g/3600lm/4000k (1x)
- Área de preparo – catalogo avant delux ⁴29
  Material plástico branco fosco 13,9g/90lm/caixa externa 100mm/2700k (3X)
- Balcão – Luminaria/lâmpada 180lm/2200k

Total 4410 lm

Sala

- Spot em trilho – Catalogo avante 2022 3x630lm (2 trilhos)
- Área TV – catalogo avant delux ⁴29
  Material plástico branco fosco 13,9g/90lm/caixa externa 100mm/2700k (4X)
  Total 4140

PLANTA DE PISO

ESCALA 1:25

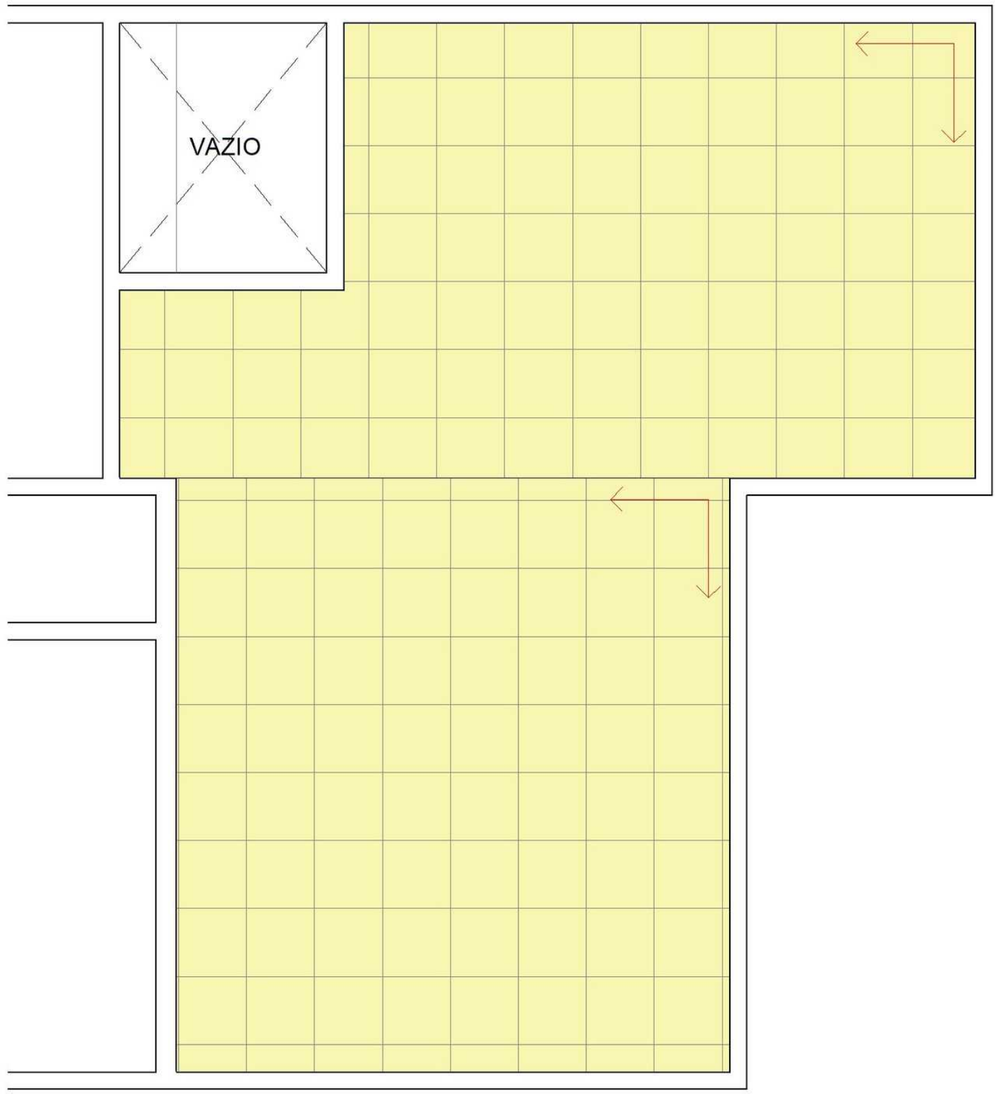

LEGENDA

PORCELANATO PORTOBELLO
(DANSK CEMENT) 90x90cm i=1%

DANSK CEMENT

PLANTA DE FORRO

ESCALA 1:25

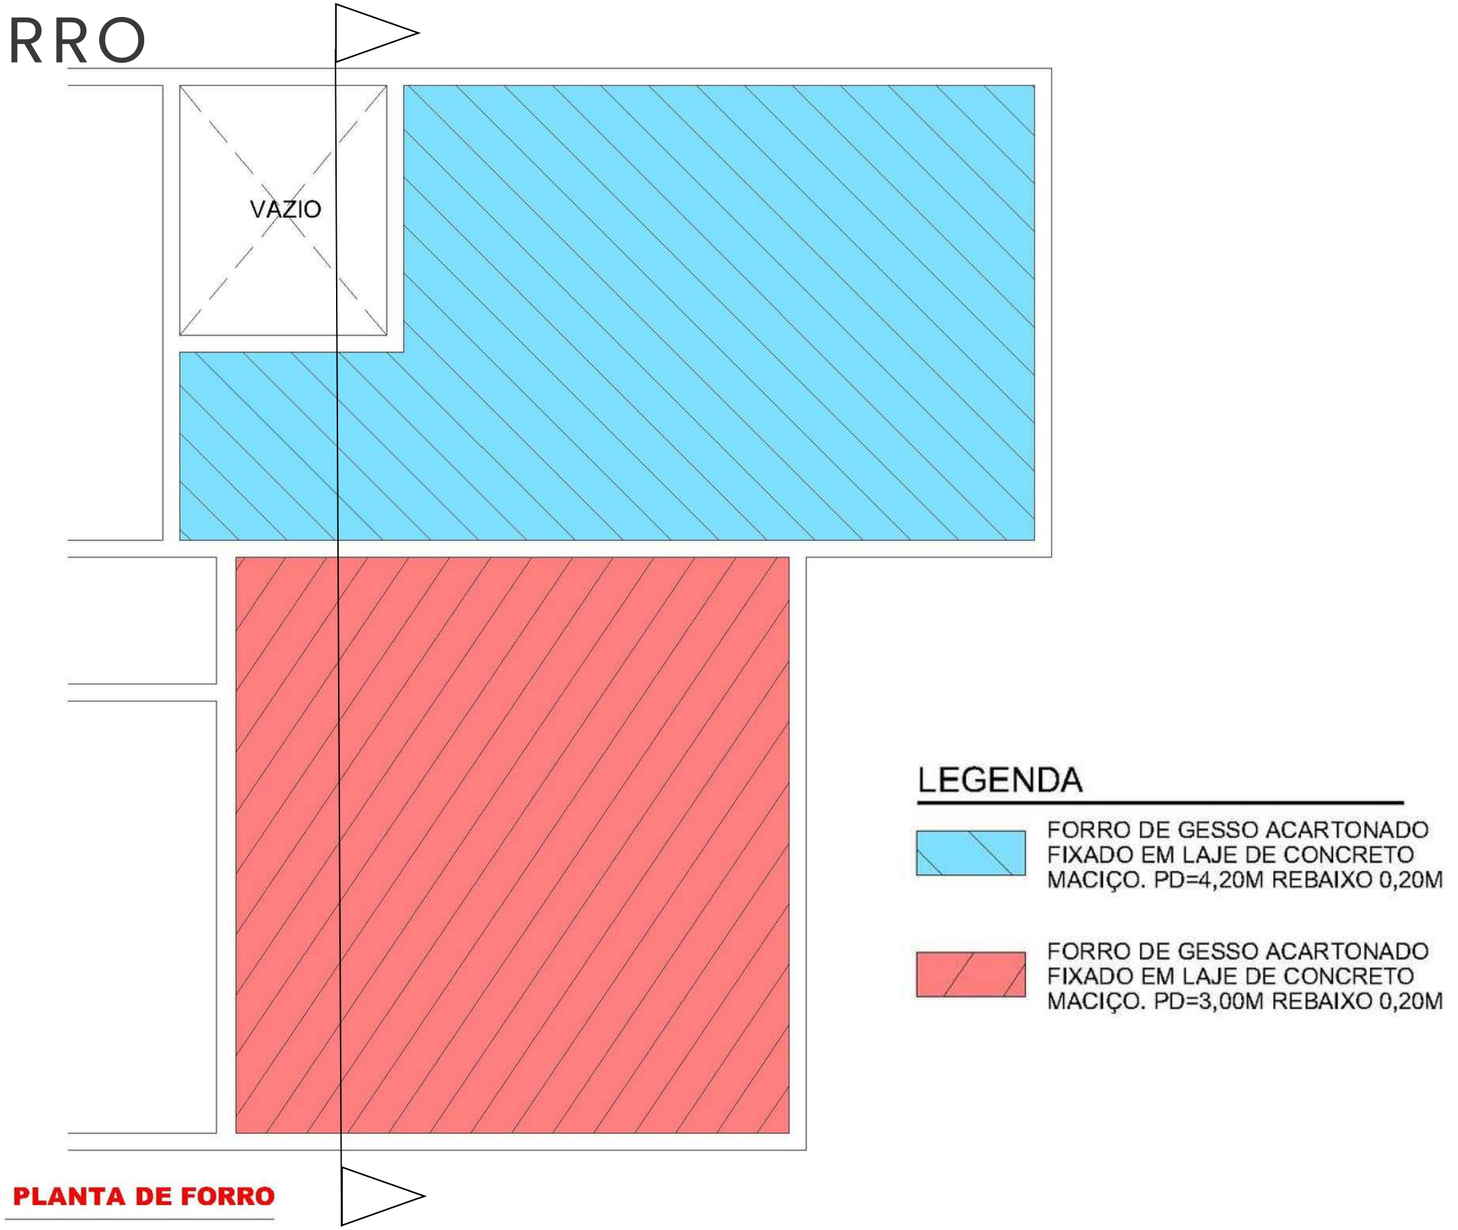

CORTE AA
ESCALA 1:25

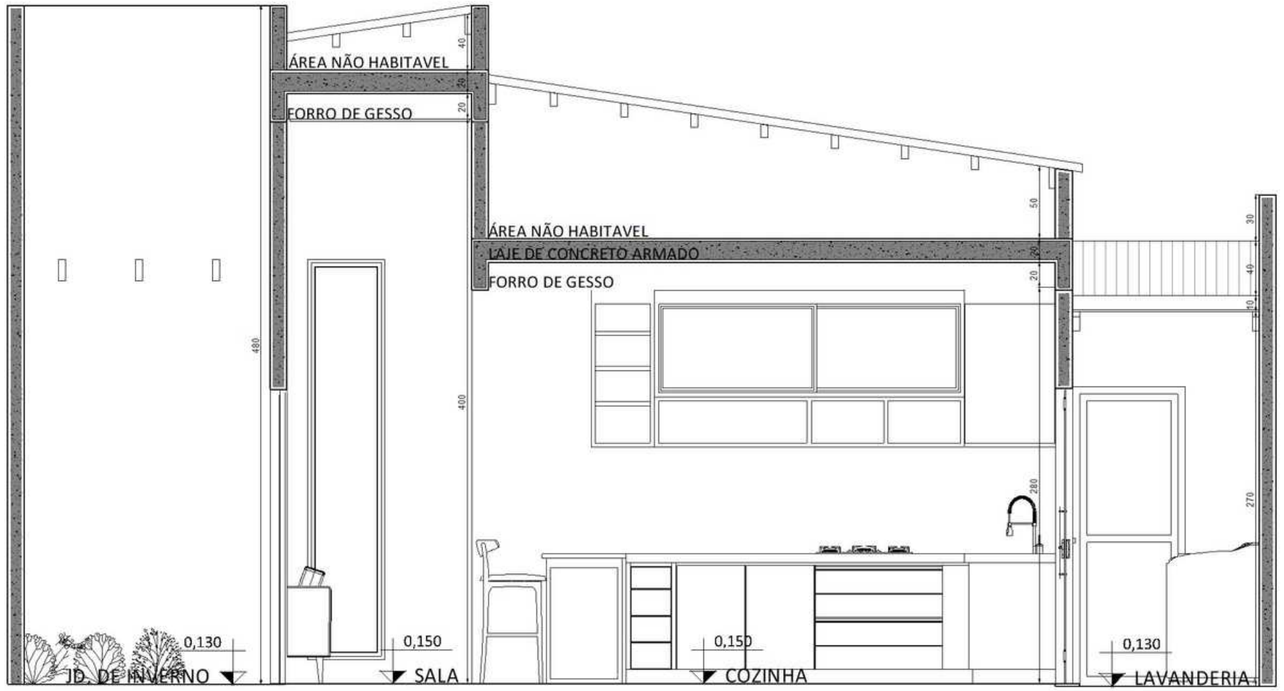

CORTE AA

ESCALA —— 1:25

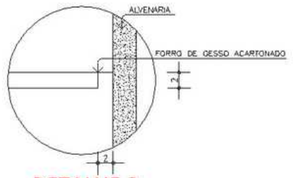

DETALHE 2

SEM ESCALA

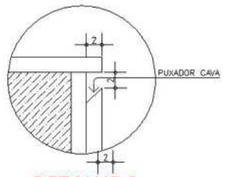

DETALHE 3

SEM ESCALA

VISTA A
ESCALA 1:25

LEGENDA DE MATERIAIS (MARCENARIA)	
CG	MDF CINZA GRAFITE LINHA ACETINATTA – DURATEX BRANCO ÁRTICO LINHA TRAMA (INTERIOR ARMÁRIOS)
CR	MDF CUMARU RAIZ LINHA ESSENCIAL WOOD – DURATEX

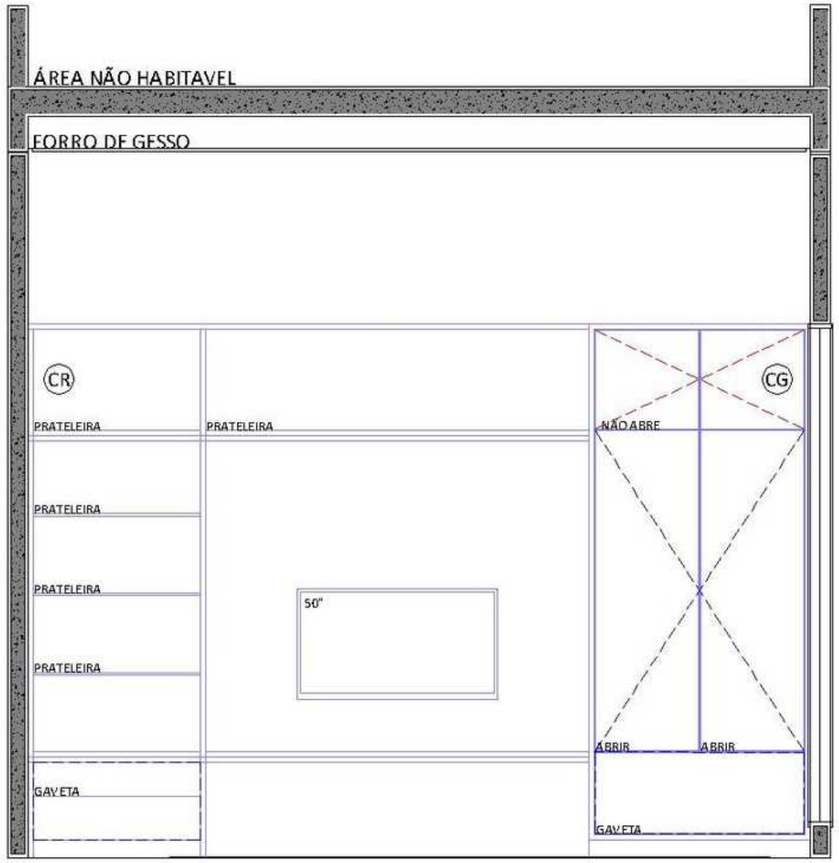

VISTA A - SALA DE TV

ESCALA 1:25

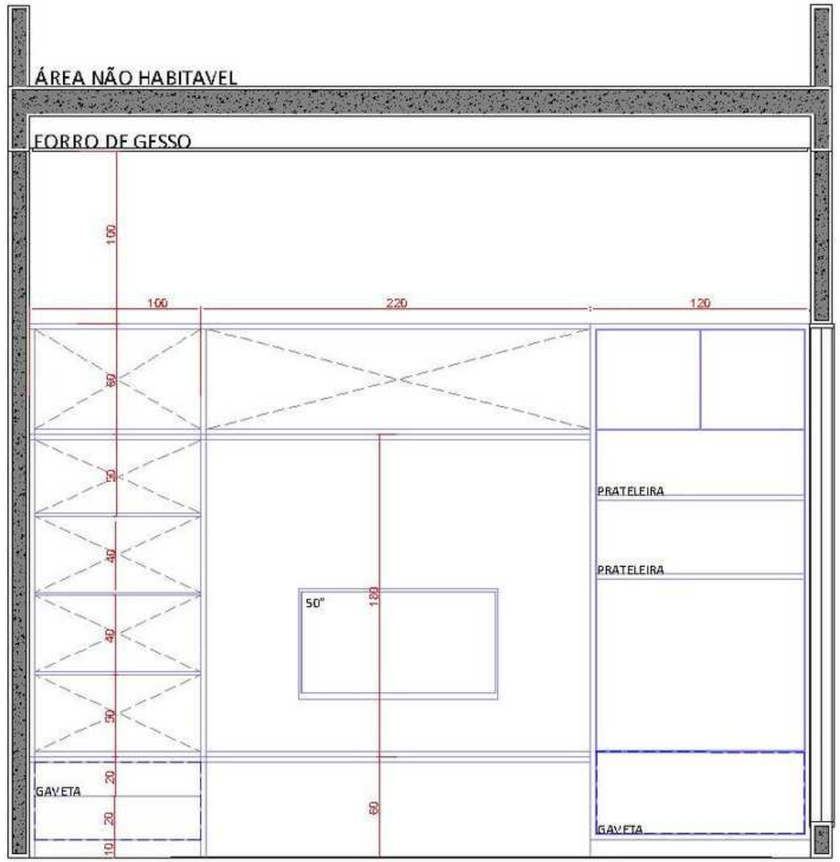

VISTA A (ARMÁRIOS INTERNOS)

ESCALA 1:25

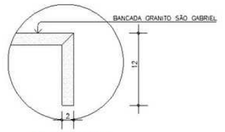

DETALHE 1
SEM ESCALA

DETALHE 2
SEM ESCALA

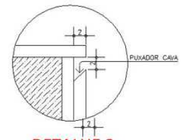

DETALHE 3
SEM ESCALA

VISTA B & C
ESCALA 1:25

LEGENDA DE MATERIAIS (MARCENARIA)	
CG	MDF CINZA GRAFITE LINHA ACETINATTA – DURATEX BRANCO ÁRTICO LINHA TRAMA (INTERIOR ARMÁRIOS)
CR	MDF CUMARU RAIZ LINHA ESSENCIAL WOOD – DURATEX

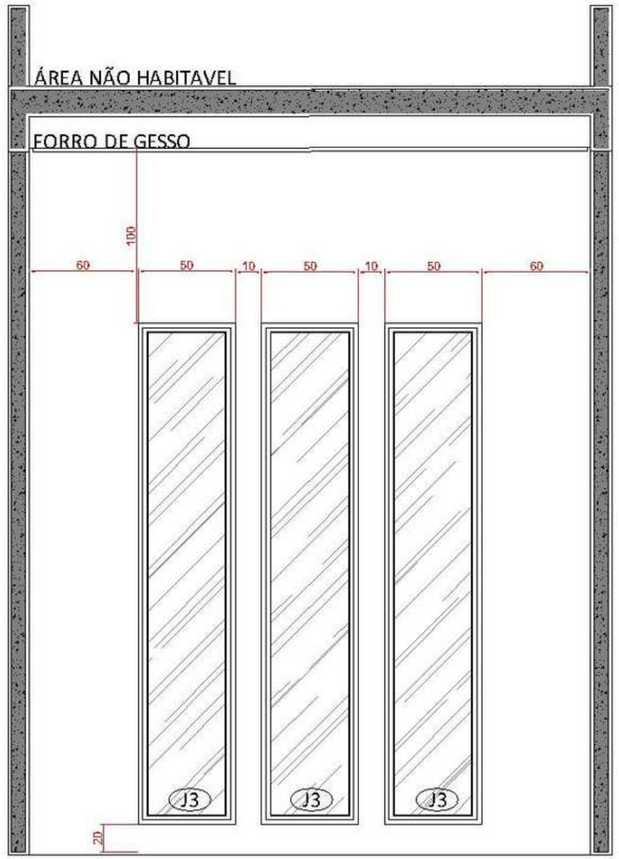

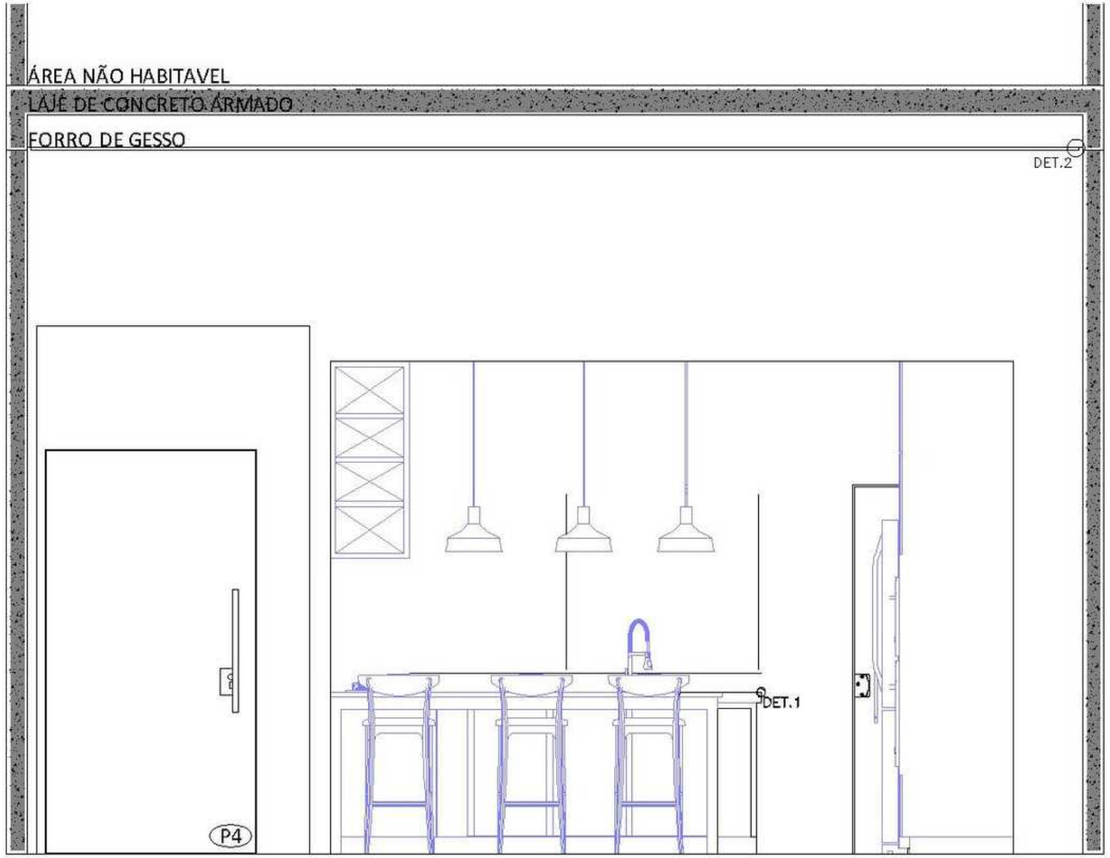

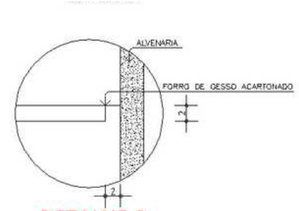

DETALHE 2
SEM ESCALA

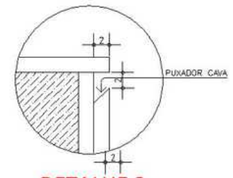

DETALHE 3
SEM ESCALA

VISTA B - SALA DE TV

ESCALA 1:25

VISTA C - SALA DE TV

ESCALA 1:25

VISTA D
ESCALA 1:25

LEGENDA DE MATERIAIS (MARCENARIA)	
CG	MDF CINZA GRAFITE LINHA ACETINATTA – DURATEX BRANCO ÁRTICO LINHA TRAMA (INTERIOR ARMÁRIOS)
CR	MDF CUMARU RAIZ LINHA ESSENCIAL WOOD – DURATEX

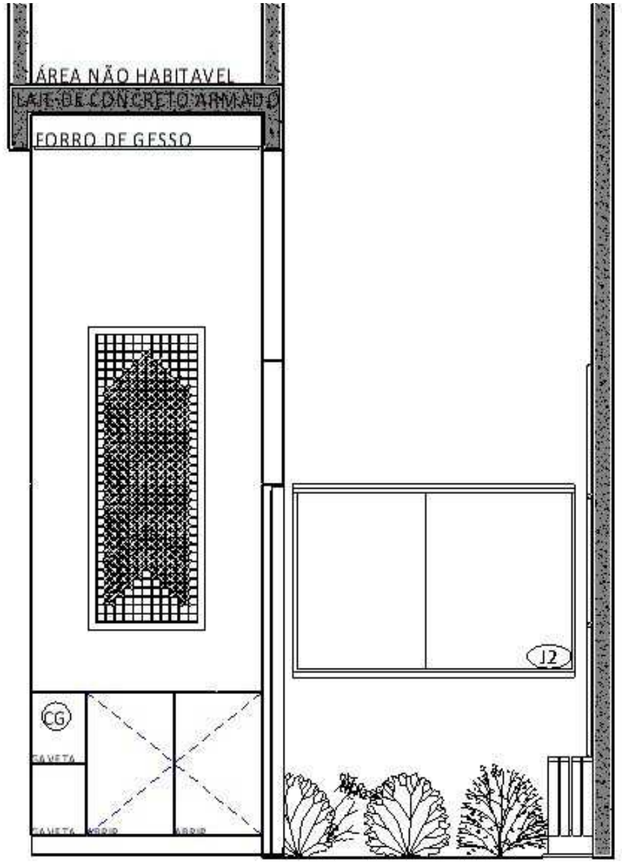

VISTA D - SALA DE TV

ESCALA ——— 1:25

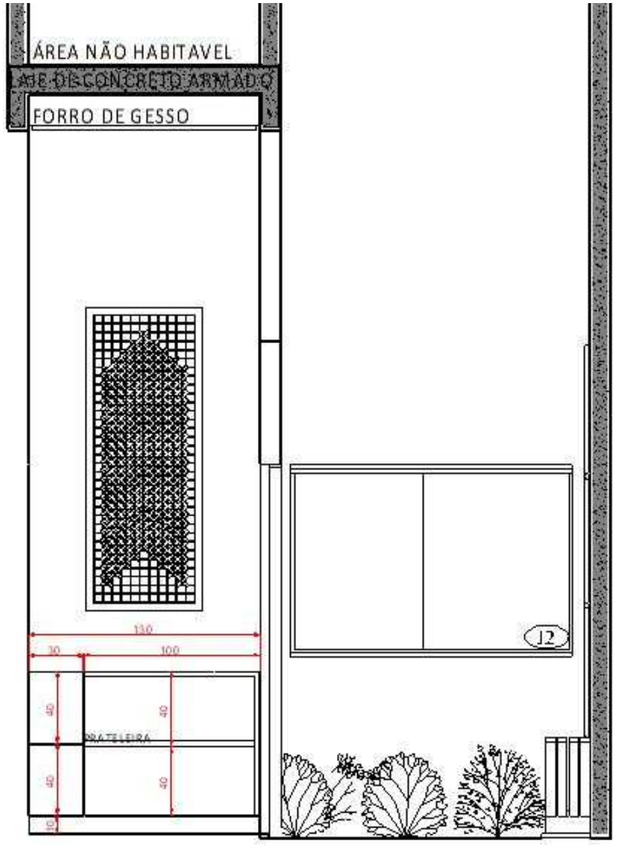

VISTA D - ARMÁRIO INTERNO

ESCALA ——— 1:25

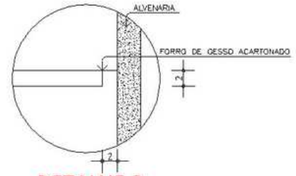

DETALHE 2

SEM ESCALA

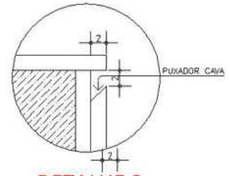

DETALHE 3

SEM ESCALA

VISTA E
ESCALA 1:25

LEGENDA DE MATERIAIS (MARCENARIA)	
CG	MDF CINZA GRAFITE LINHA ACETINATTA – DURATEX BRANCO ÁRTICO LINHA TRAMA (INTERIOR ARMÁRIOS)
CR	MDF CUMARU RAIZ LINHA ESSENCIAL WOOD – DURATEX

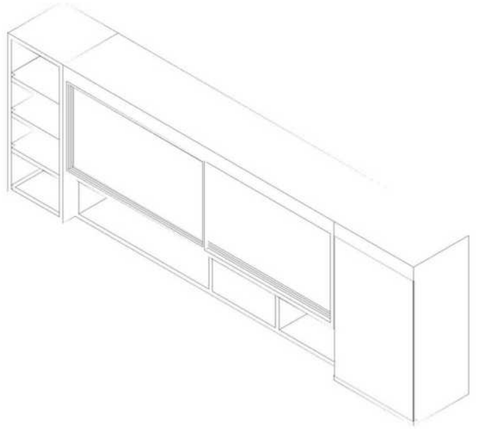

ISOMÉTRICO ARMÁRIO SUSPENSO

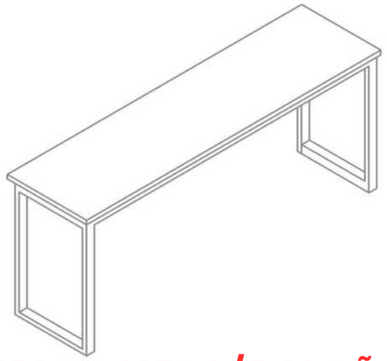

ISOMÉTRICO MESA/BALCÃO

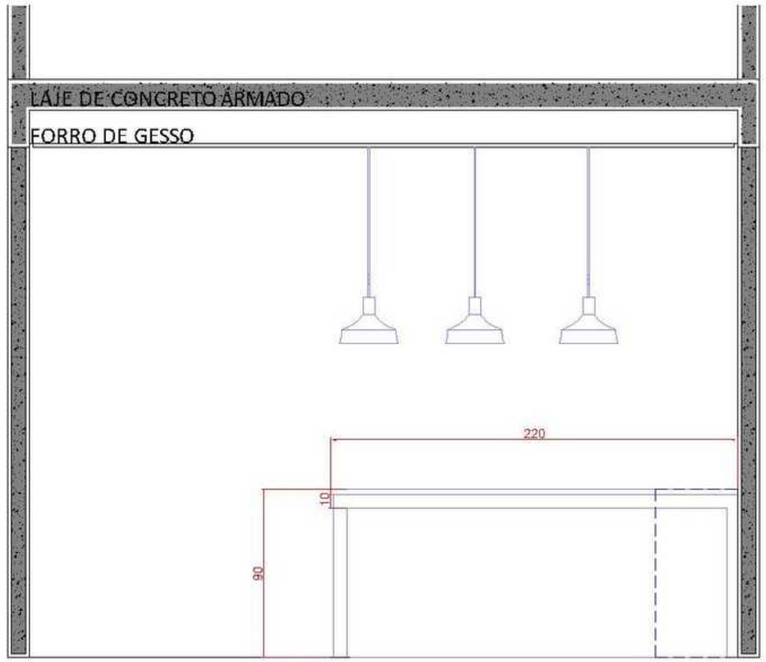

VISTA E - COZINHA

ESCALA ——— 1:25

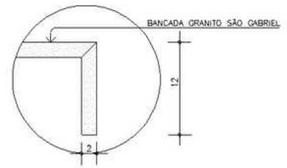

DETALHE 1
SEM ESCALA

VISTA F
ESCALA 1:25

LEGENDA DE MATERIAIS (MARCENARIA)	
CG	MDF CINZA GRAFITE LINHA ACETINATTA – DURATEX BRANCO ÁRTICO LINHA TRAMA (INTERIOR ARMÁRIOS)
CR	MDF CUMARU RAIZ LINHA ESSENCIAL WOOD – DURATEX

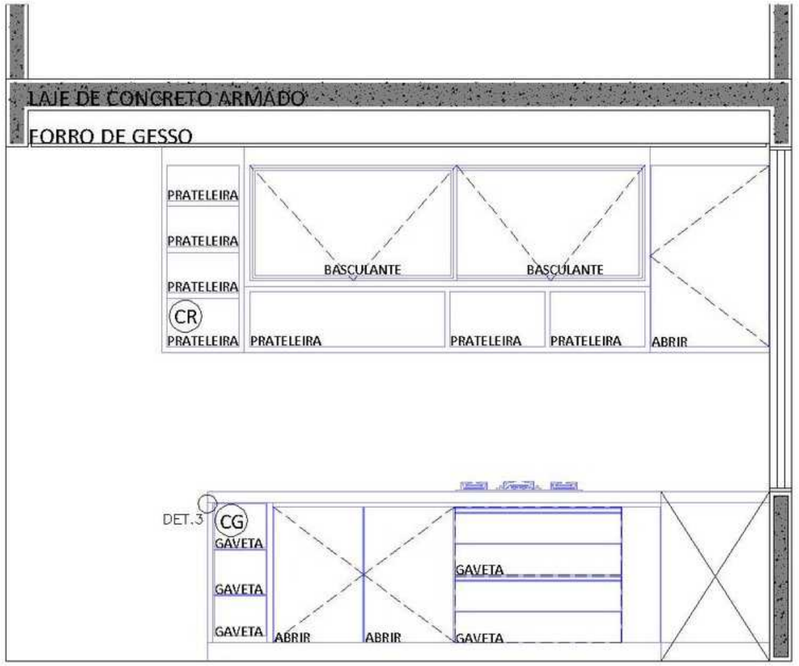

VISTA F - COZINHA

ESCALA 1:25

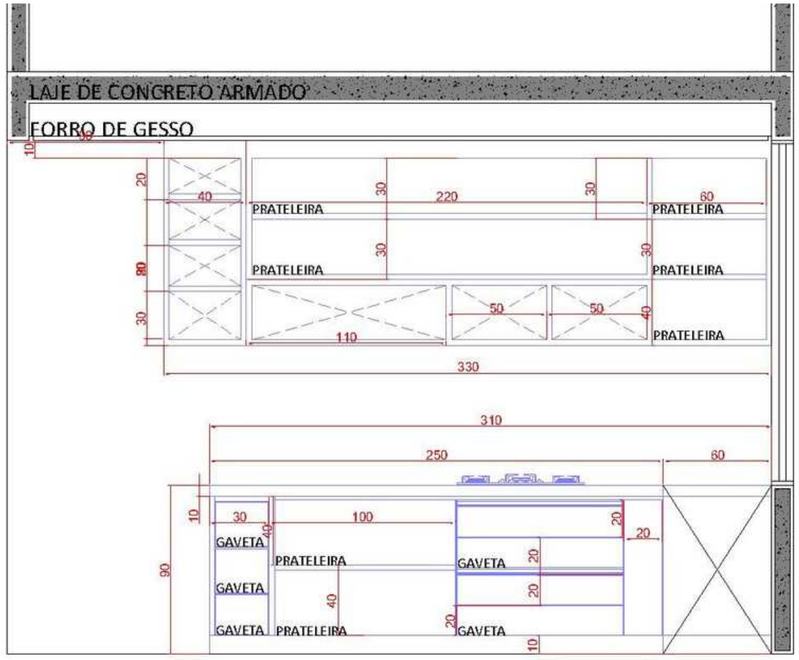

VISTA F (ARMÁRIOS INTERNOS)

ESCALA 1:25

VISTA G
ESCALA 1:25

LEGENDA DE MATERIAIS (MARCENARIA)	
CG	MDF CINZA GRAFITE LINHA ACETINATTA – DURATEX BRANCO ÁRTICO LINHA TRAMA (INTERIOR ARMÁRIOS)
CR	MDF CUMARU RAIZ LINHA ESSENCIAL WOOD – DURATEX

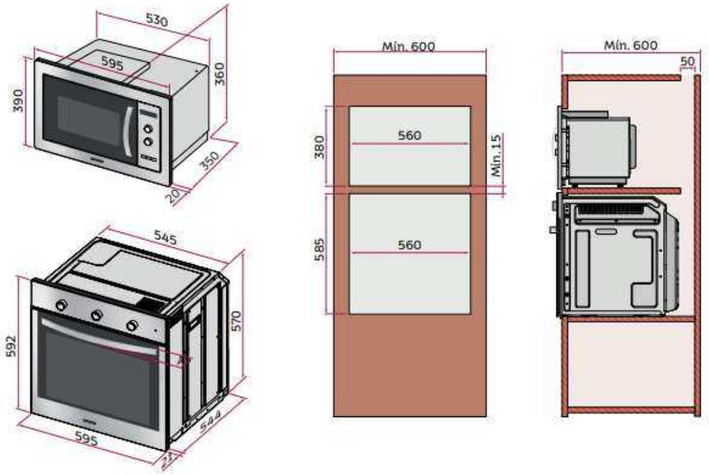

ESPECIFICAÇÕES TORRE QUENTE
FONTE: MANUAL DO USUÁRIO - ELETROLUX

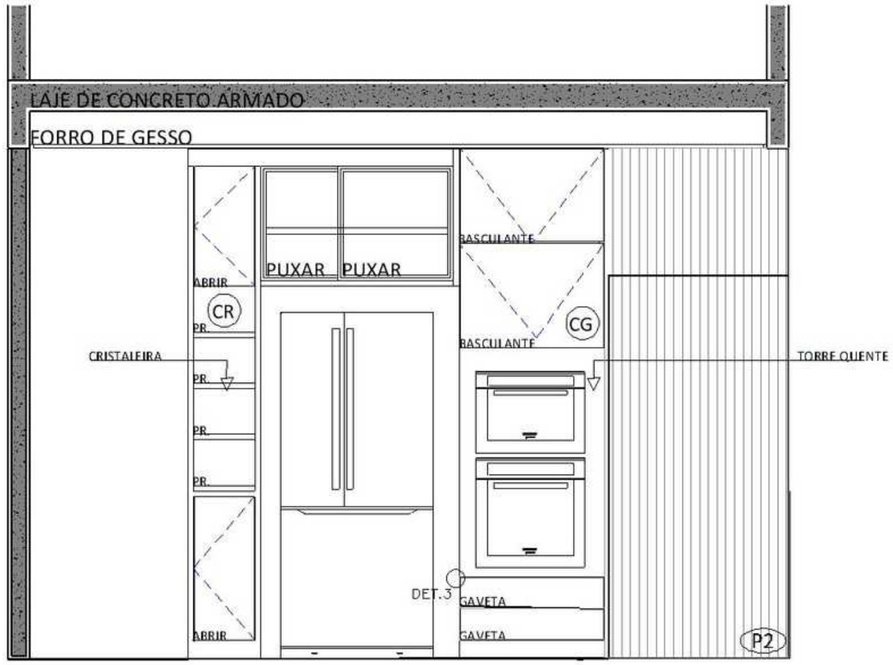

VISTA G - COZINHA
ESCALA ——— 1:25

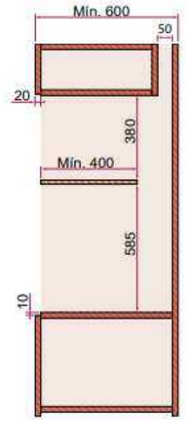

DETALHE 4

VISTA G
ESCALA 1:25

LEGENDA DE MATERIAIS (MARCENARIA)	
CG	MDF CINZA GRAFITE LINHA ACETINATTA – DURATEX BRANCO ÁRTICO LINHA TRAMA (INTERIOR ARMÁRIOS)
CR	MDF CUMARU RAIZ LINHA ESSENCIAL WOOD – DURATEX

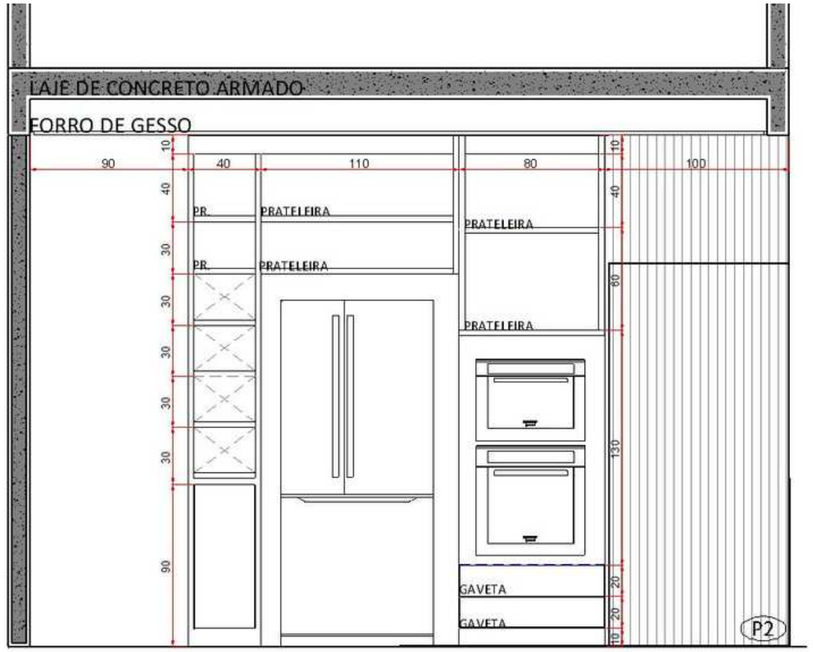

VISTA G (ARMÁRIOS INTERNOS)

ESCALA 1:25

IMAGEM
BY: NUR MIFTAH DE NURMIFTAH

MÃOS A OBRA!!

IMAGEM
BY: BARA DE BARASTORE3D'S

MUITO OBRIGADO!!

ARQN8

ENTREGA FINAL

ARQUITETURA CORPORATIVA E INTERIORES

ESAMC

PROJETO ERF

PROJETO EXECUTIVO DE INTERIORES

STUDIO BLOOM

Amanda Soares

Giovana Nery

Kelmy Sousa

Larissa Santos

SUMÁRIO

- BRIEFING
- FOTOS DO LOCAL
- REFERÊNCIAS
- MOODBOARD
- PROGRAMAS DE NECESSIDADES
- O PROJETO
- DETALHAMENTOS
- PLANTAS TÉCNICAS
- ORIGINAL X PROPOSTO

STUDIO BLOOM

BRIEFING

SOBRE O CLIENTE

29 Anos;
Nutricionista;
Mora sozinho;
Sem animais de estimação;
Hobbies: grava vídeos para o Youtube, e recebe amigos eventualmente.

SOBRE O IMÓVEL

Bairro: Roosevelt
Cidade: Uberlândia
Residência: 51 m², possui dois quartos, um banheiro, sala, cozinha e uma varanda.

FOTOS DO LOCAL

VARANDA

Exigências do cliente:

- Lugar mais receptível;
- Alterar o local da lavanderia.

FOTOS DO LOCAL

SALA

Exigências do cliente:

- Mudar o layout
- Melhorar aproveitamento do espaço

FOTOS DO LOCAL

COZINHA

Exigências do cliente:

- Melhor aproveitamento do espaço
- Integração com a área externa
- Maior local para armazenamento

FOTOS DO LOCAL

SUÍTE

Exigências do cliente:

- Espaço para uma cama de casal
- Criar um closet

FOTOS DO LOCAL

BANHEIRO

Exigências do cliente:

- Mudar o layout
- Colocar box
- Trocar o revestimento

FOTOS DO LOCAL

QUARTO

Exigências do cliente:

- Transformar esse quarto em seu consultório
- Tirar o acesso do quarto á residência

REFERÊNCIAS

Cliente se identifica mais com o estilo minimalista, com cores neutras e formas simples. Além de gostar de alguns elementos do estilo industrial, como o cimento queimado

MOODBOARD

PROGRAMA DE NECESSIDADES

- Aumentar espaço no quarto;
- Fazer um closet;
- Tornar da varanda um lugar aconchegante para que ele possa receber os amigos;
- Trocar área de serviço de lugar;
- Aumentar o segundo quarto, para que vire sua clínica de atendimentos e estúdio de gravação;
- Trocar portas e janelas;
- Ambientes modernos e minimalistas;
- Novo layout.

PLANTA ORIGINAL

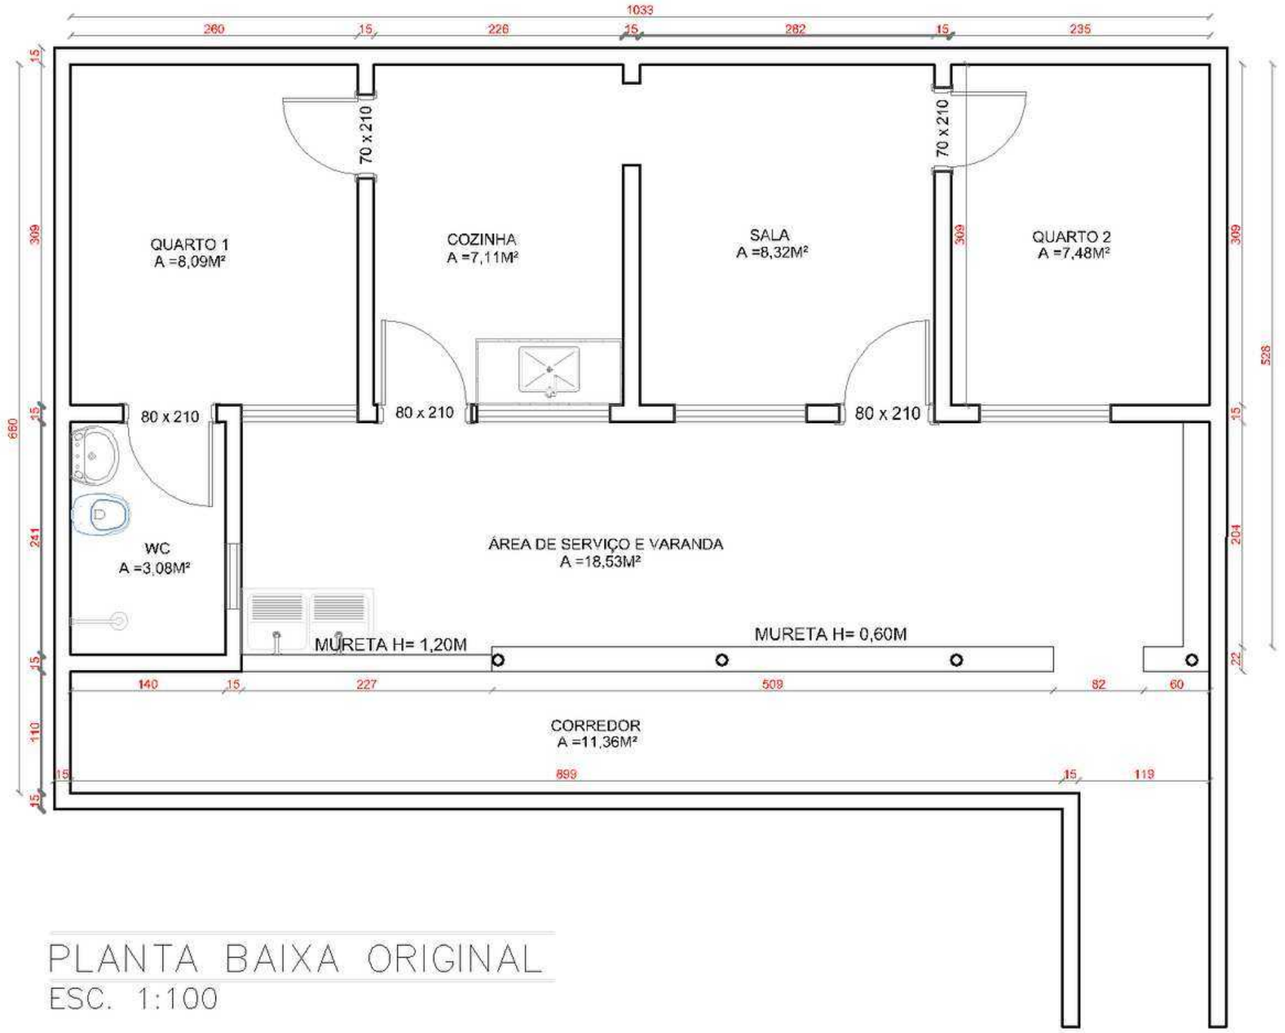

PLANTA BAIXA ORIGINAL

ESC. 1:100

PLANTA BAIXA CONSTRUÇÃO/DEMOLIÇÃO

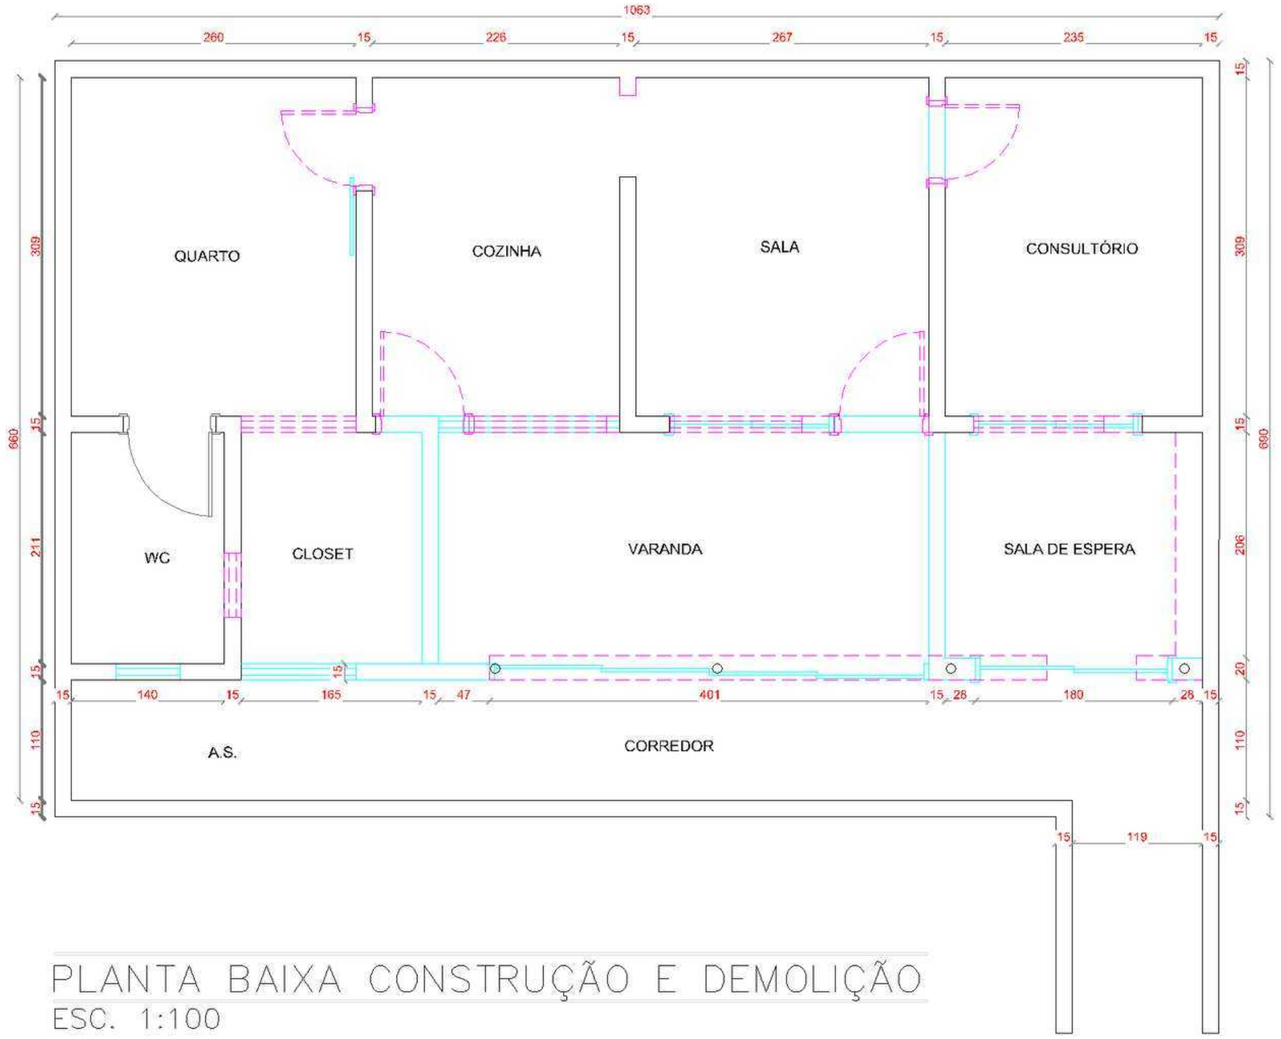

PLANTA BAIXA CONSTRUÇÃO E DEMOLIÇÃO
ESC. 1:100

—	A PERMANECER
—	A CONSTRUIR
- -	A DEMOLIR

O PROJETO

PLANTA BAIXA PROPOSTA

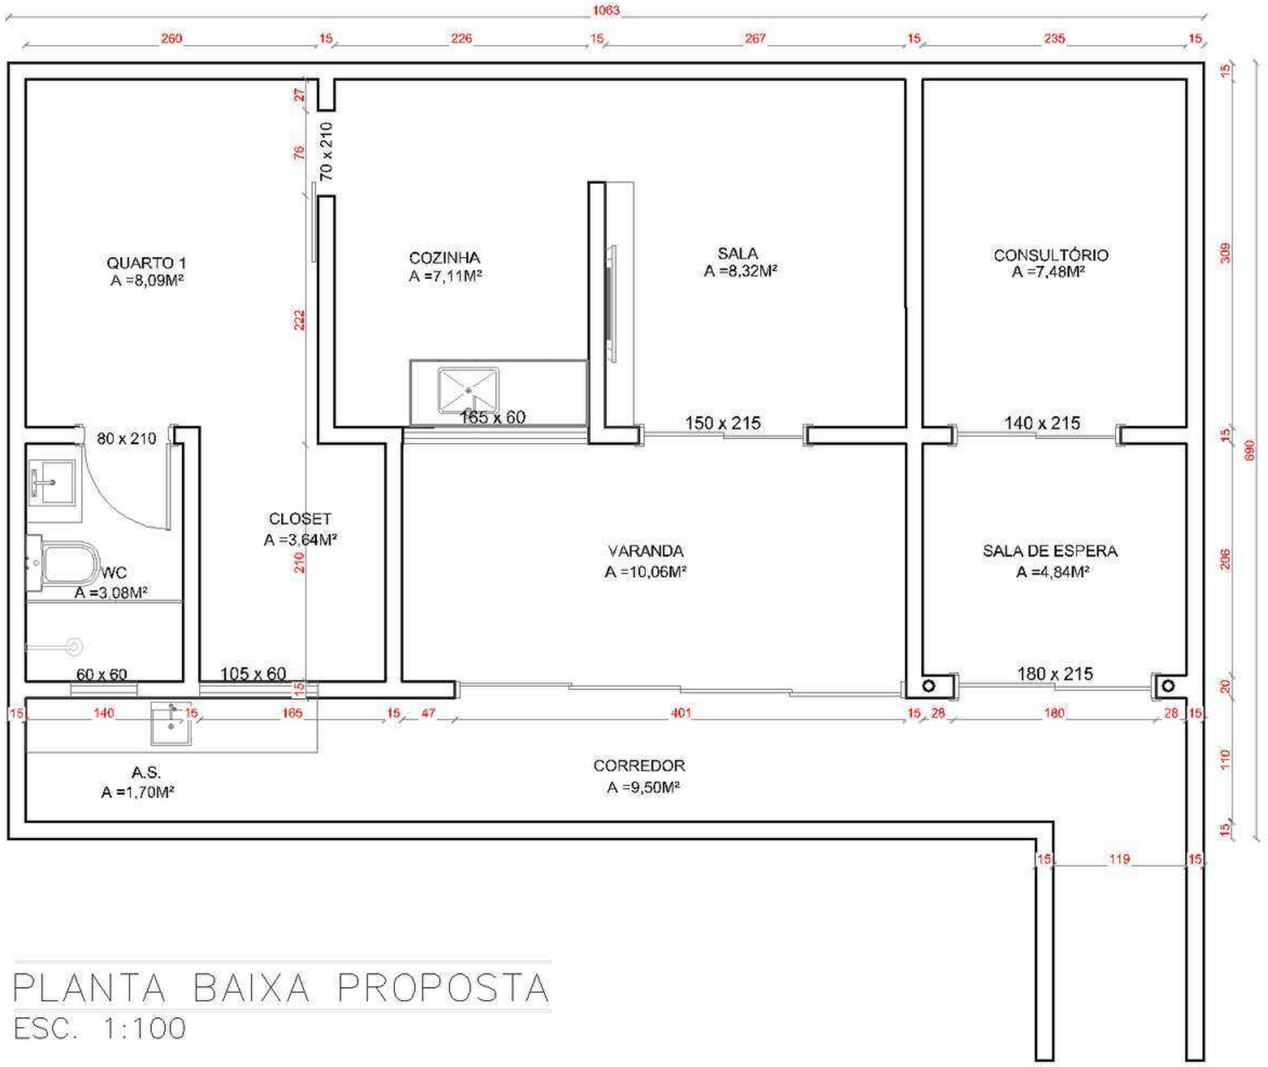

PLANTA BAIXA PROPOSTA

ESC. 1:100

PLANTA BAIXA HUMANIZADA

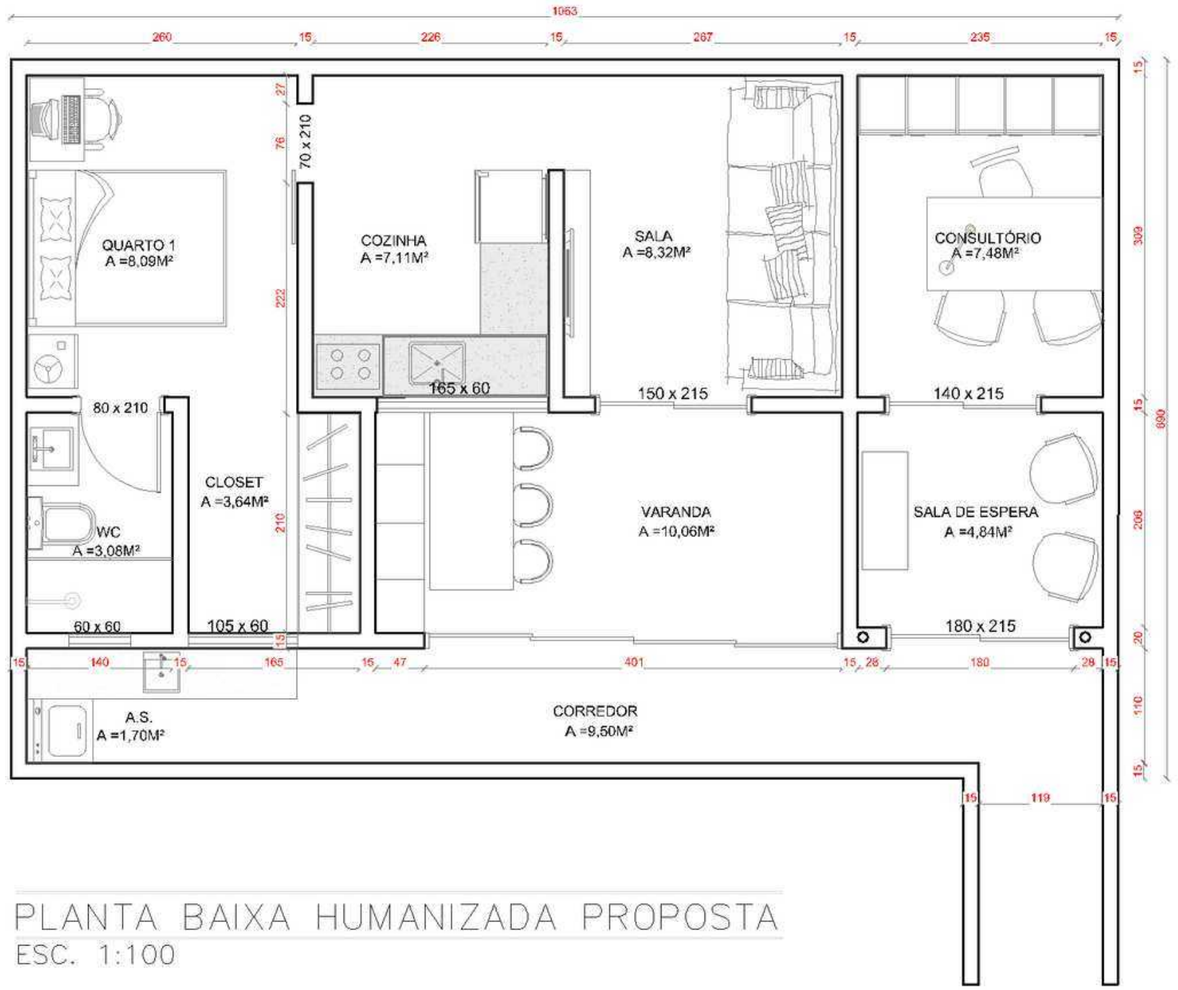

PLANTA BAIXA HUMANIZADA PROPOSTA
ESC. 1:100

PORCELATO HOME
AC- DECORTILES

MDF FREIJÓ
AMAZONAS-GREEN
PLAC

TECIDO LINHO COR
CHUMBO

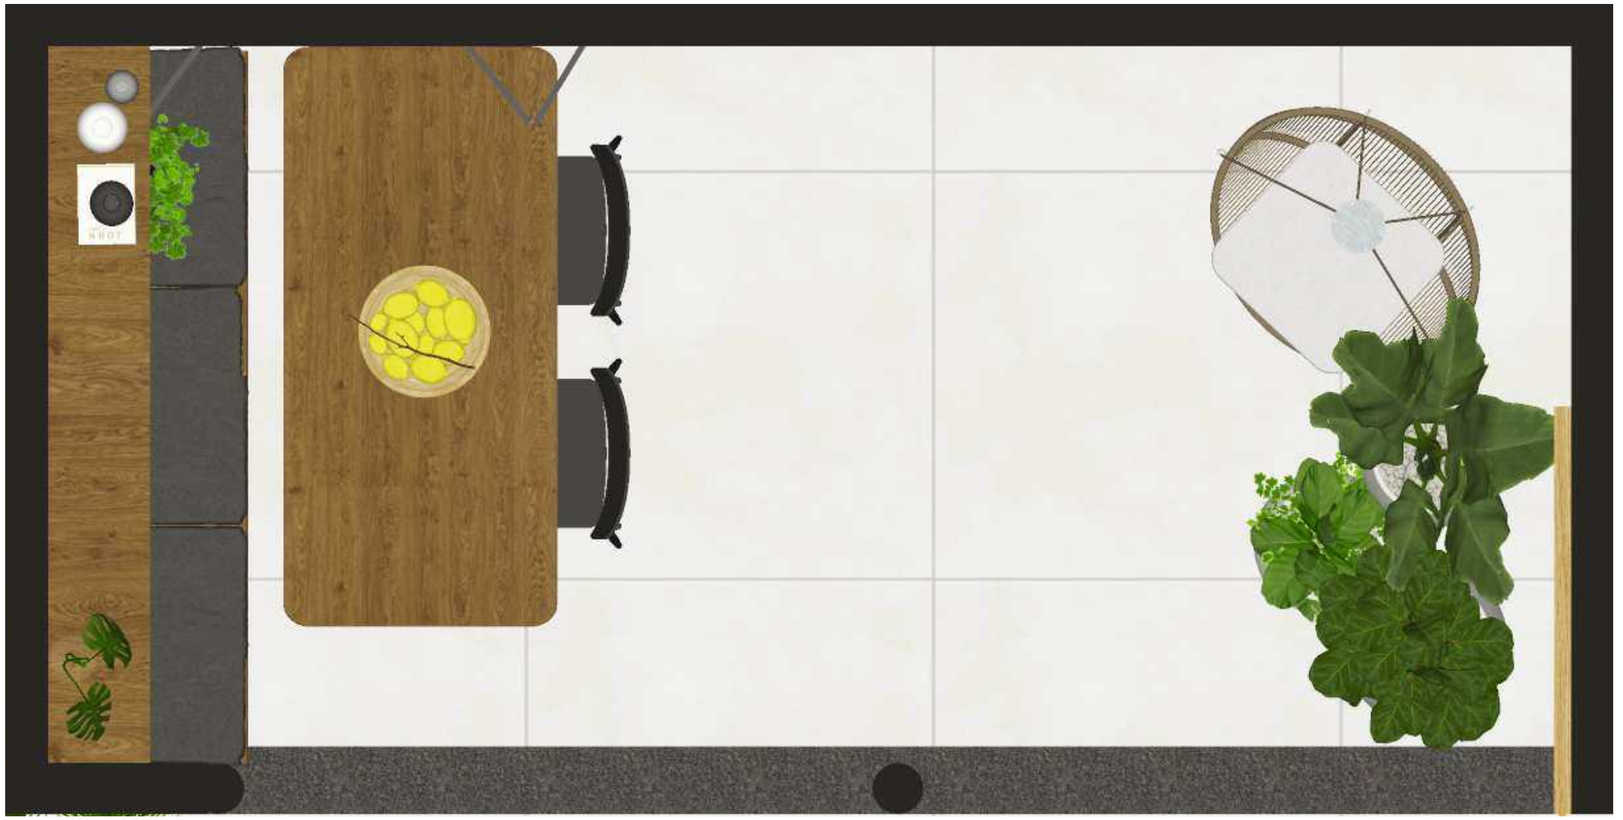

VARANDA GOURMET

PROPOSTAS

VARANDA GOURMET

1. Canto alemão para otimizar o espaço;
2. Escolha de uma mesa no estilo industrial;
3. Uso de vasos de plantas;
4. Cadeira balanço;
5. Integração da varanda com a cozinha;
6. Portão de muxarabi para isolar a residência.

TECIDO COURO
COR CARAMELO

PORCELATO HOME
AC- DECORTILES

MDS FREIJÓ
AMAZONAS-GREEN
PLAC

SALA

PROPOSTAS

SALA

1. Sofá couro caramelo;
2. Persiana vertical simples;
3. Painel planejado em MDF;
4. Uso de espelho na parede para ampliar o espaço.

 

MDF BETON - ARAUCO

PORCELATO HOME AC- DECORTILES

PORCELATO POLIDO CALACATA LUX - BIANCOGRES

COZINHA

PROPOSTAS

COZINHA

1. Armário planejado em MDF;
2. Forno e cooktop embutido;
3. Integração da varanda com a cozinha.

MDF PRETO
EBANIZADO

PORCELANATO
ACETINADO RETIFICADO

CIMENTO QUEIMADO

SUÍTE

PROPOSTAS

SUÍTE

1. Cama de casal;
2. Criação de closet;
3. Pequeno espaço para estudo;
4. Maior dimensionamento.

PROPOSTAS

SUÍTE

PROPOSTAS

BANHEIRO

1. Elementos minimalistas;
2. Mudança de revestimento;
3. Uso de espelho maior.

PORCELATO HOME
AC- DECORTILES

MDF BETON -
ARAUCO

MÁRMORE BRANCO
PARANÁ

CONSULTÓRIO

PROPOSTAS

CONSULTÓRIO

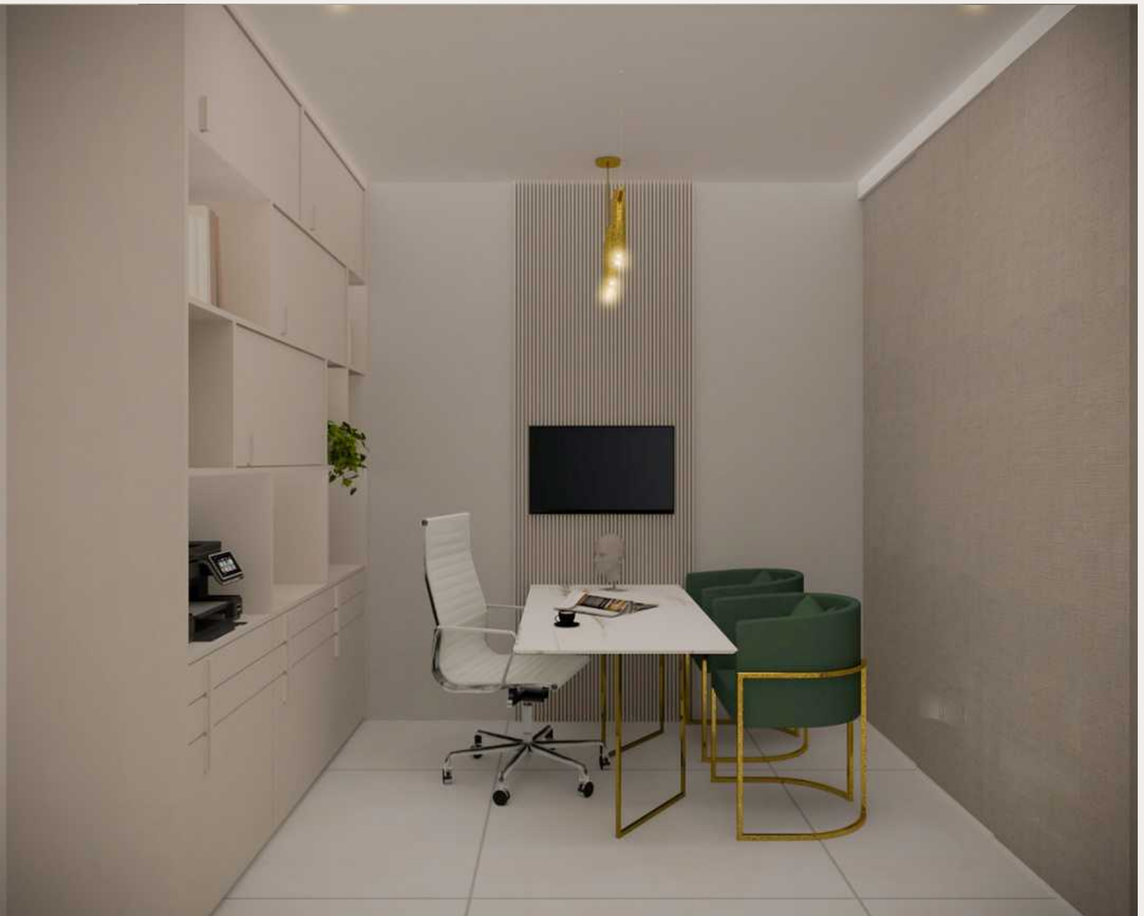

1. Armário planejado em MDF;
2. TV dentro do escritório;
3. Iluminação de Led
4. Espelho

PORCELATO HOME
AC- DECORTILES

MDS FREIJÓ
AMAZONAS-GREEN
PLAC

TINTA COR
CRÔMIO- SUVINIL

RECEPÇÃO CONSULTÓRIO

PROPOSTAS

RECEPÇÃO
CONSULTÓRIO

1. Espaço mais reservado;
2. Mesa para cafeteira e guloseimas.

MDF BETON - ARAUCO

PORCELATO HOME EXT- DECORTILES

PORCELATO POLIDO CALACATA LUX - BIANCOGRES

LAVANDERIA

PROPOSTAS

LAVANDERIA

1. Maior dimensionamento;
2. Mudança de revestimento;
3. Uso de plantas.

DETALHAMENTOS

VARANDA - MARCENARIA

MDF FREIJO AMAZONAS
MARCA: GREENPLAC

TECIDO LINHO PARA
ESTOFAMENTO
COR: CINZA CHUMBO

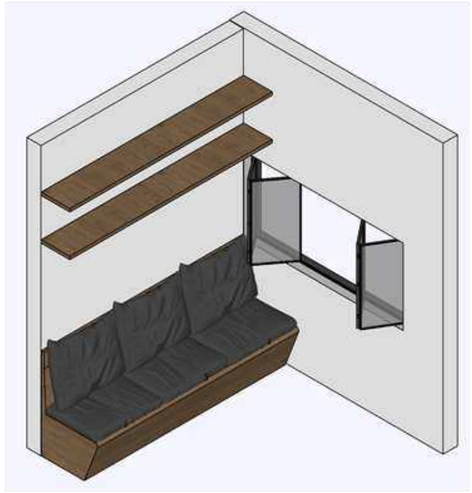

VISTA ISOMÉTRICA

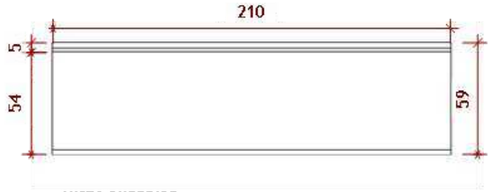

VISTA SUPERIOR

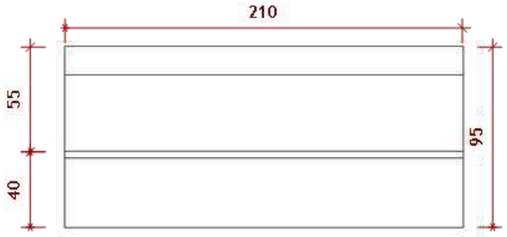

VISTA FRONTAL

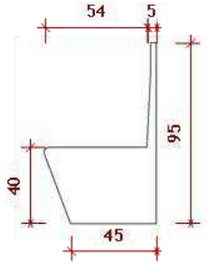

VISTA LATERAL

1 DETALHAMENTO VARANDA
Escala 1:20

VARANDA - MARCENARIA

MDF FREIJO AMAZONAS
MARCA: GREENPLAC

SUPORTE DE FIXAÇÃO
NA PAREDE FICA EMBUTIDO
ATRÁS DA PRATELEIRA

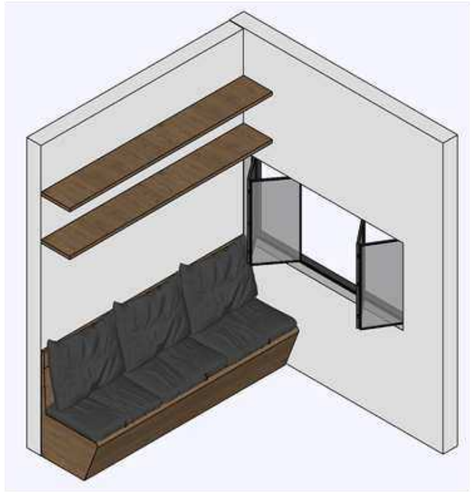

VISTA ISOMÉTRICA

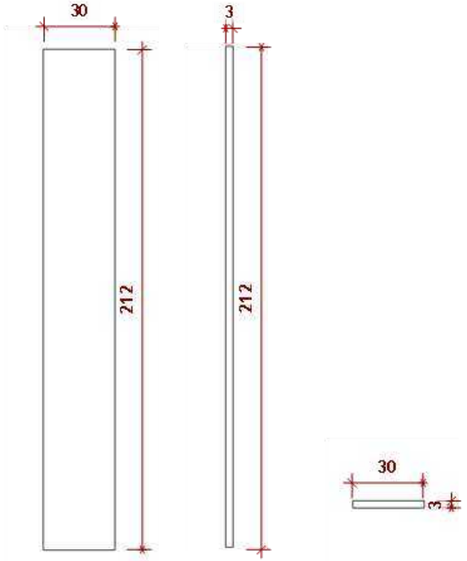

VISTA SUPERIOR VISTA FRONTAL VISTA LATERAL

1 DETALHAMENTO VARANDA
Escala 1:20

DETALHAMENTOS

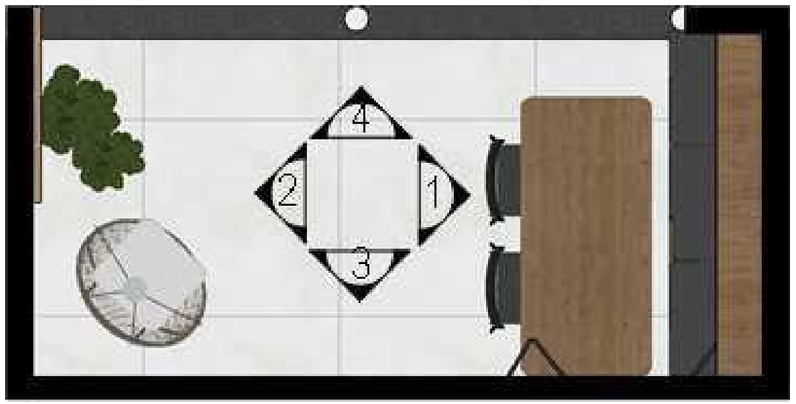

PLANTA REFERÊNCIA

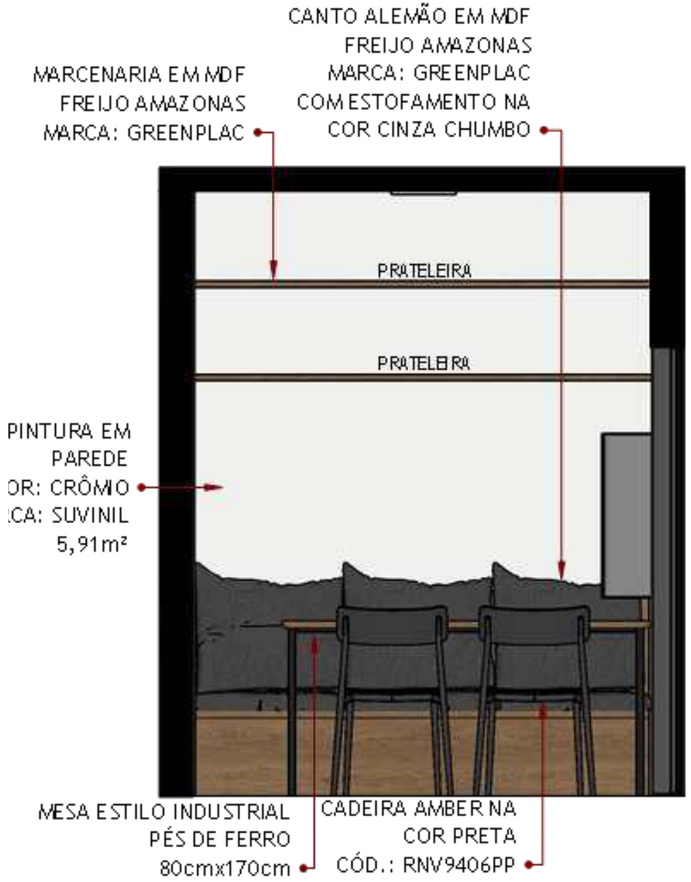

LAYOUT

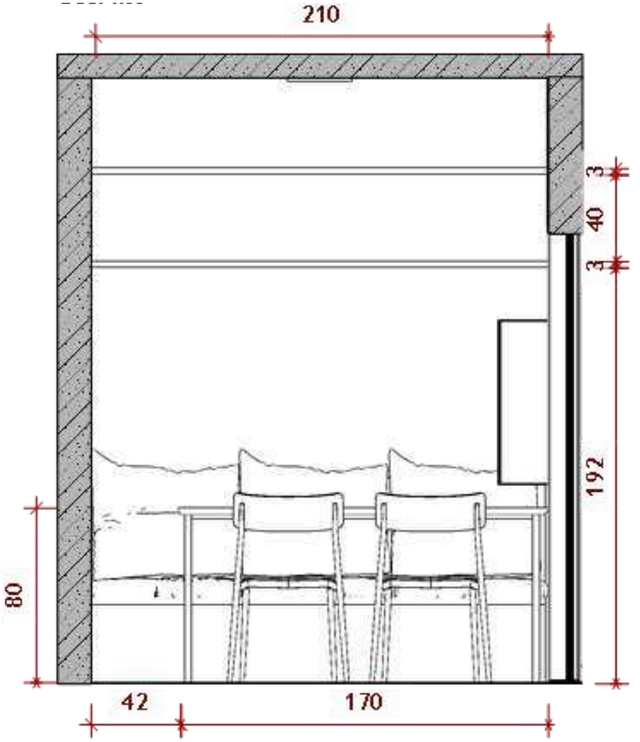

MEDIDAS

1 VISTA 01 VARANDA

Escala 1:20

DETALHAMENTOS

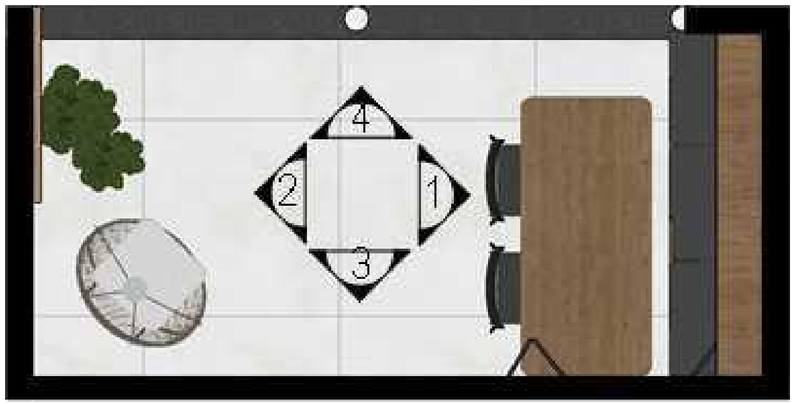

PLANTA REFERÊNCIA

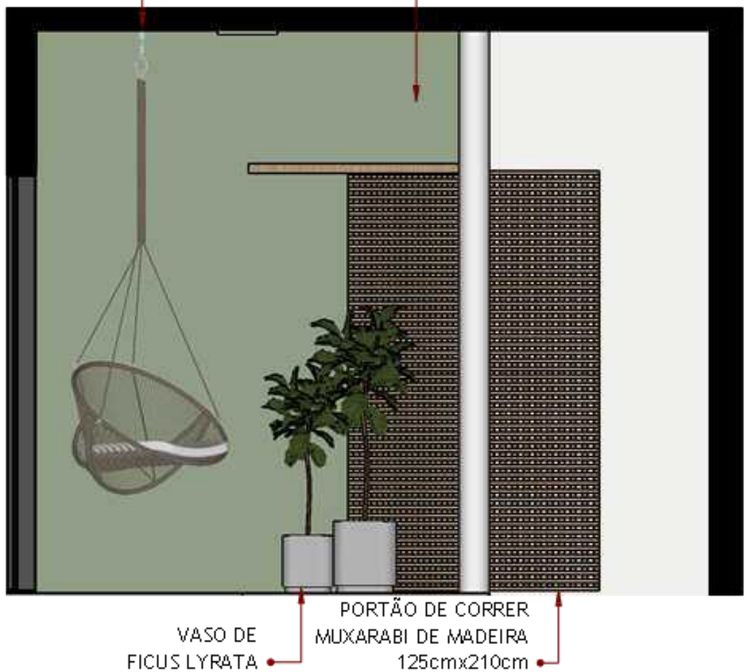

LAYOUT

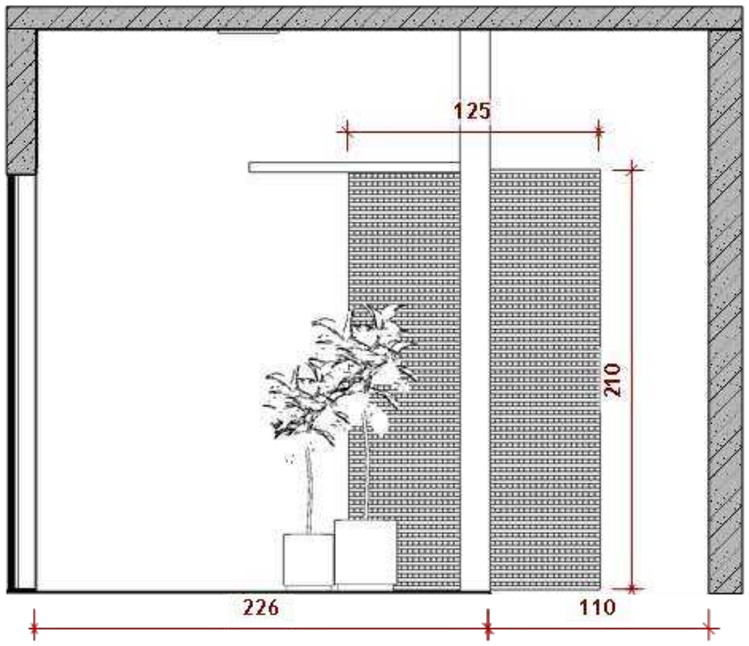

MEDIDAS

1 **VISTA 02 VARANDA**
Escala 1:20

DETALHAMENTOS

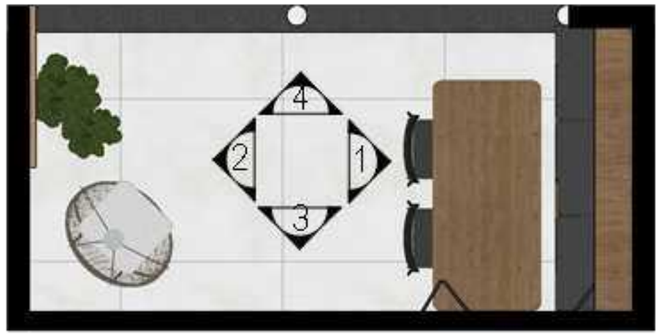

PLANTA REFERÊNCIA
ESC. 1:50

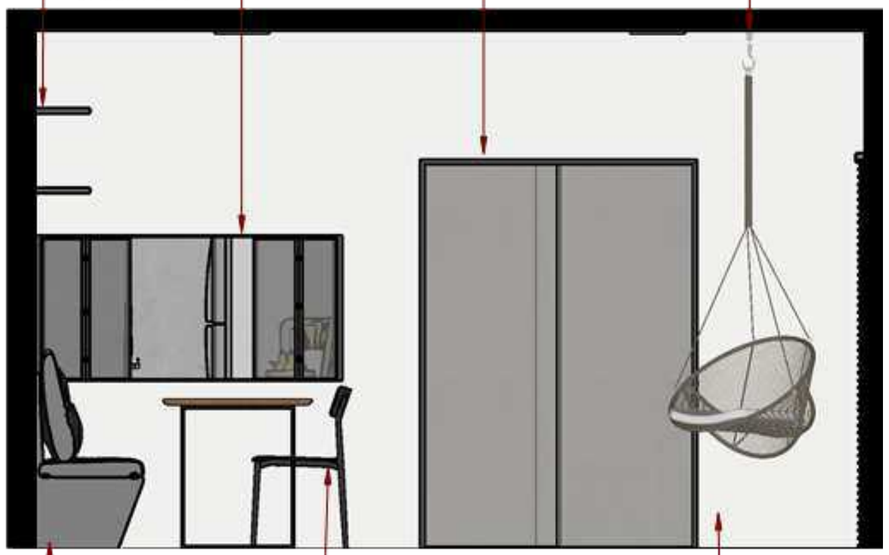

LAYOUT

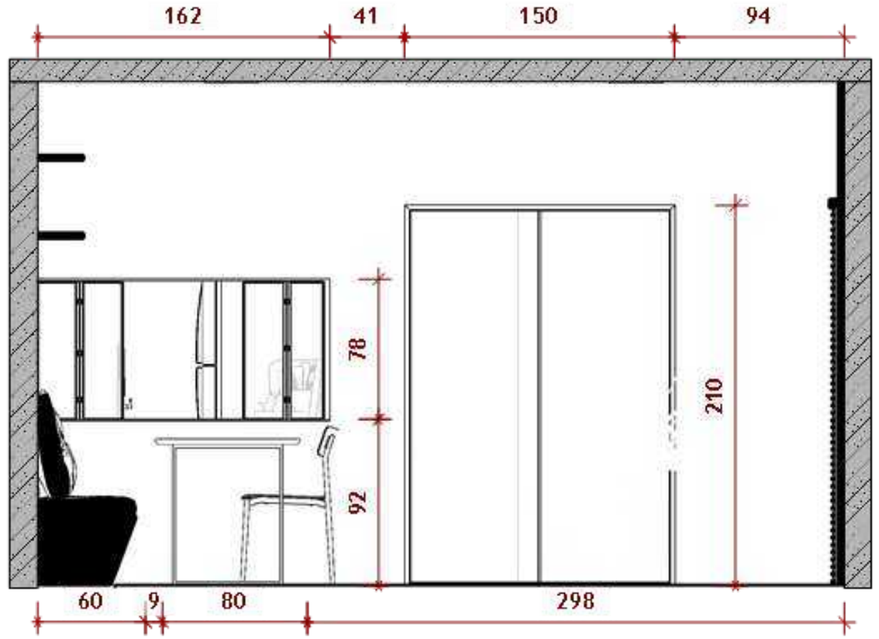

MEDIDAS

1 VISTA 03 VARANDA
Escala 1:20

DETALHAMENTOS

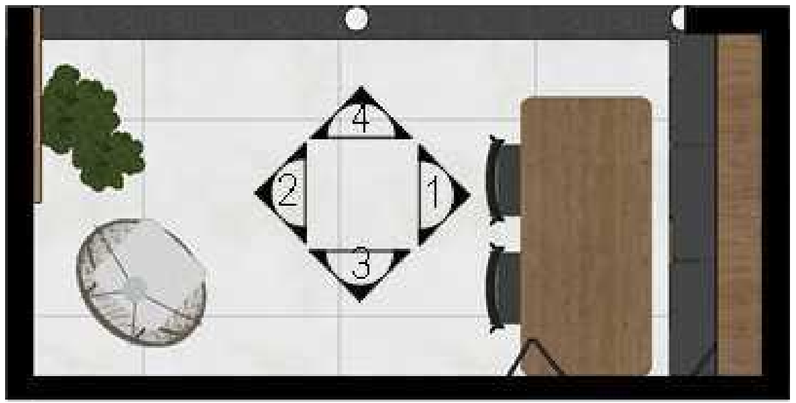

PLANTA REFERÊNCIA

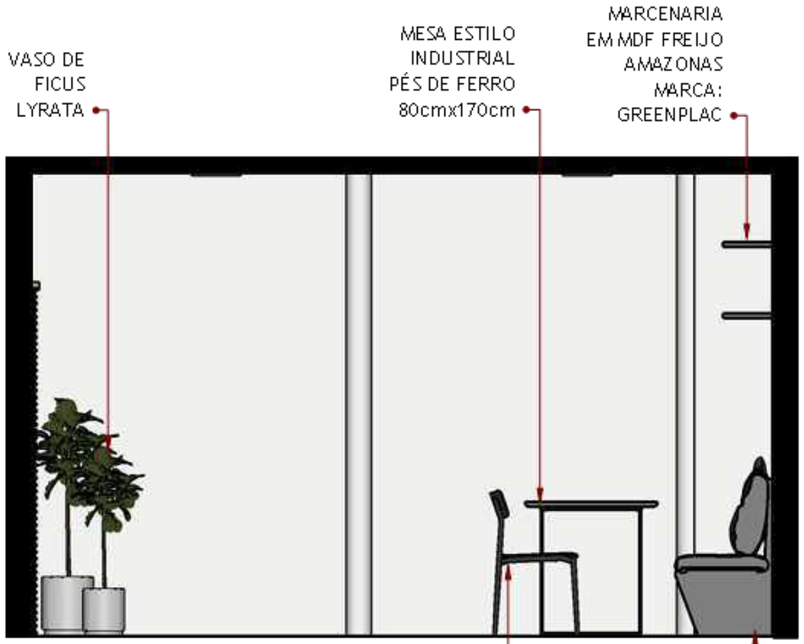

LAYOUT

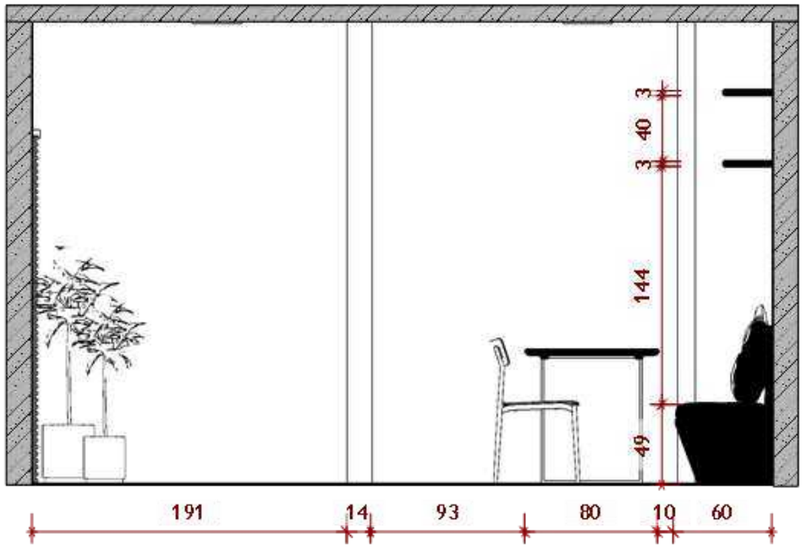

MEDIDAS

1 VISTA 04 VARANDA
Escala 1:20

DETALHAMENTOS

COZINHA - MARCENARIA

ARMÁRIO EM MDF BETON
MARCA: ARAUCO

PUXADOR TIPO CAVA

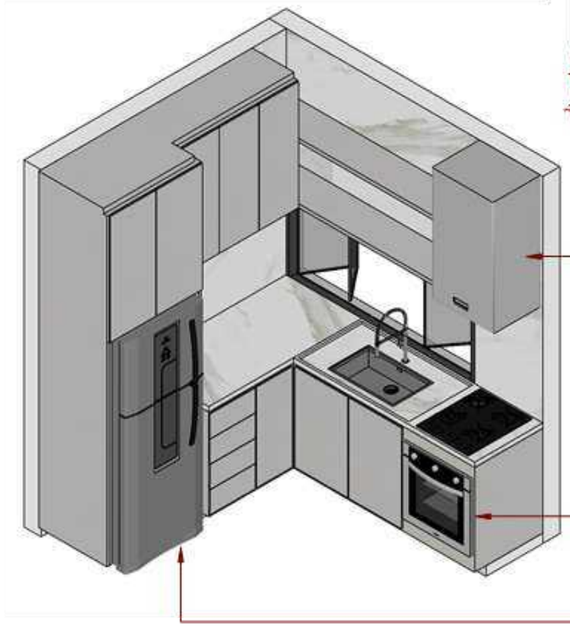

VISTA ISOMÉTRICA

COIFA DE ILHA SQUARE INOX
40cmx40cm
CÓD.: 09097

FORNO ELÉTRICO EMBUTIDO
47 litros
CÓD.: kit5601

GELADEIRA FROST FREE
382 litros
CÓD.: 1371035907

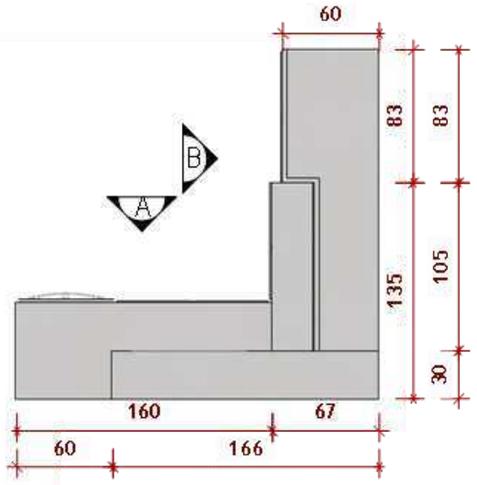

VISTA SUPERIOR

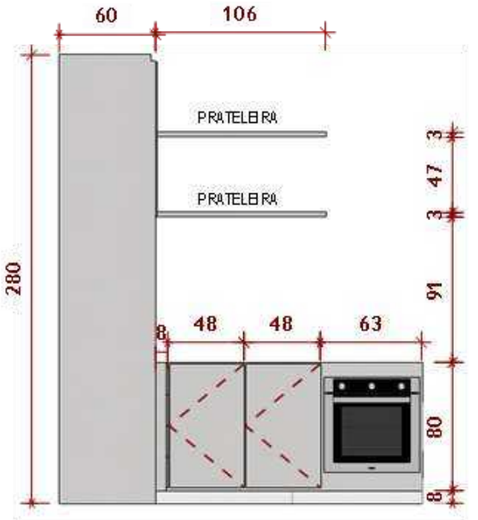

VISTA A

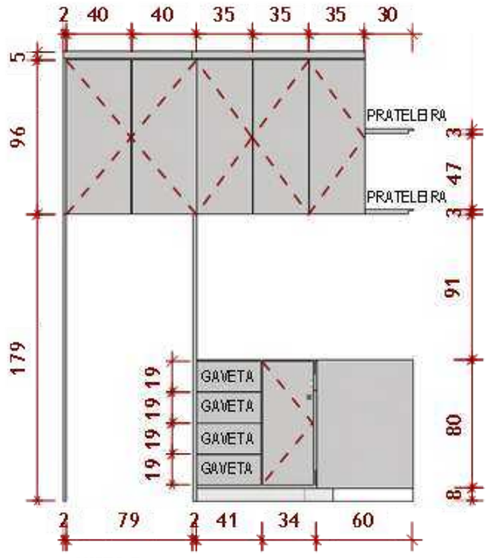

VISTA B

1 DETALHAMENTO COZINHA
Escala 1:20

DETALHAMENTOS

COZINHA - MARMORARIA

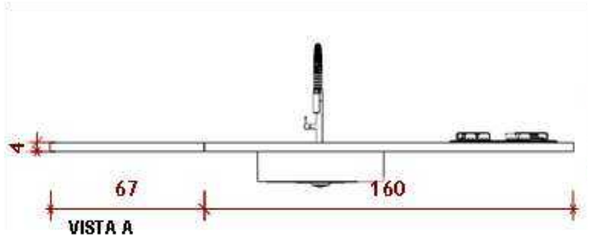

VISTA A

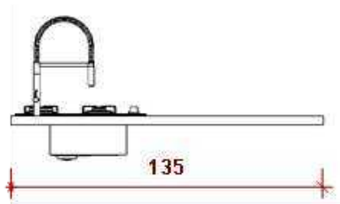

VISTA B

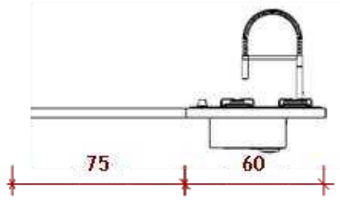

VISTA C

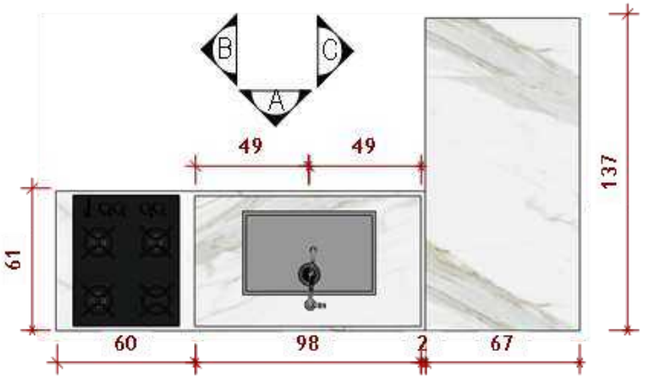

VISTA SUPERIOR

BANCADA DE PORCELANATO
POLIDO CALACATA LUX 82x82
MARCA: BIANCOGRES
A=3,07m²

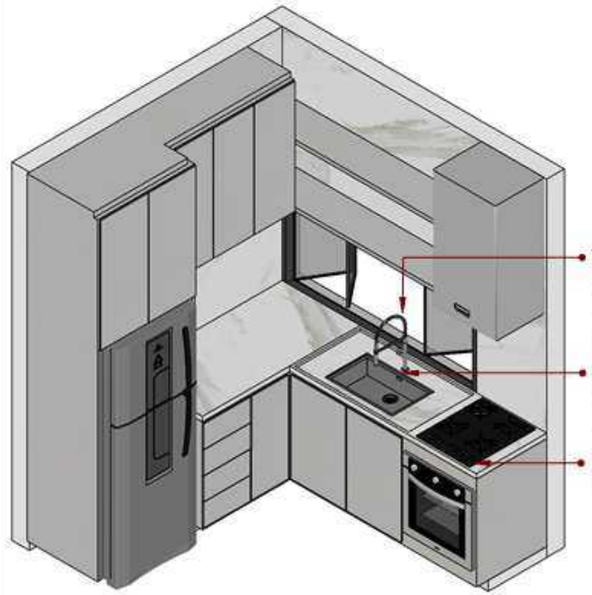

VISTA ISOMÉTRICA

TORNEIRA BICA ALTA
FLEXÍVEL EM AÇO INOX
CÓD.: 89048561

CUBA EM AÇO INOX POLIDO
56cmx34cm
CÓD.: je62j6eabg

COOKTOP 4 BOCAS PRETO
60cmx46cm
CÓD.: 227131600

1 DETALHAMENTO COZINHA
Escala 1:20

DETALHAMENTOS

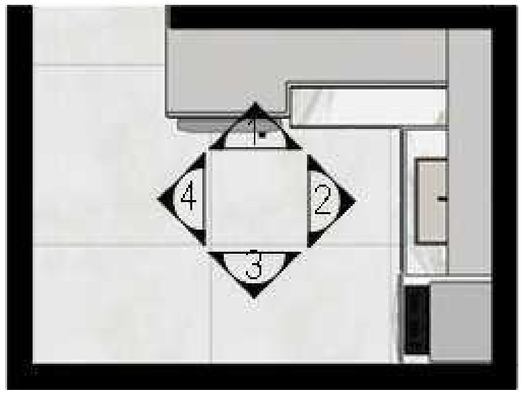

PLANTA REFERÊNCIA

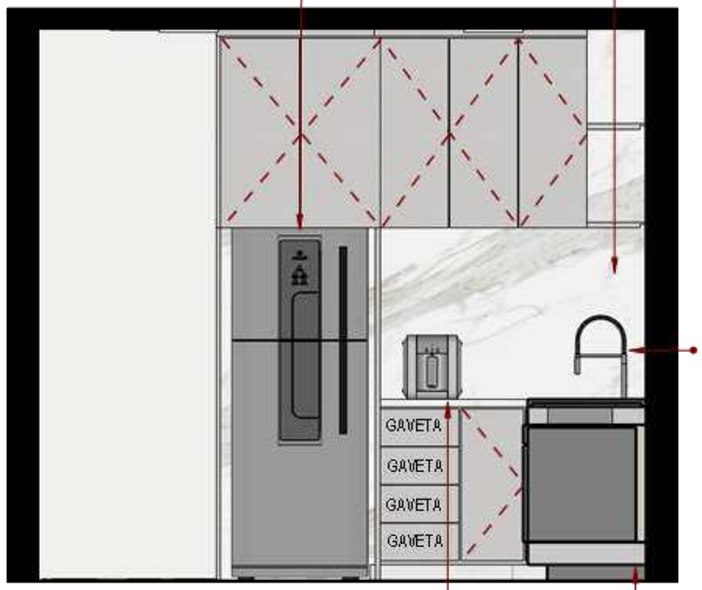

GELADEIRA FROST FREE
382 litros
CÓD.: 1371035907

REVESTIMENTO EM PAREDE
COM PORCELANATO POLIDO
CALACATA LUX 82x82
MARCA: BIANCOGRES
6,04m²

TORNEIRA
BICA ALTA
FLEXÍVEL
AÇO INOX
CÓD.:
89048561

PURIFICADOR
PAINEL EASY
TOUCH CINZA
CÓD.: 714958200

MARCENARIA EM
MDF BETON
MARCA: ARAUCO

LAYOUT

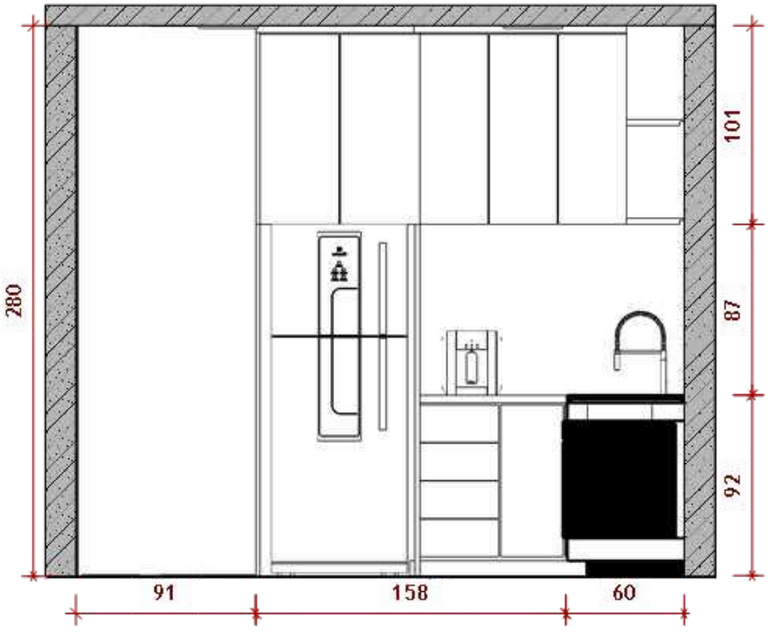

MEDIDAS

1 VISTA 01 COZINHA
Escala 1:20

DETALHAMENTOS

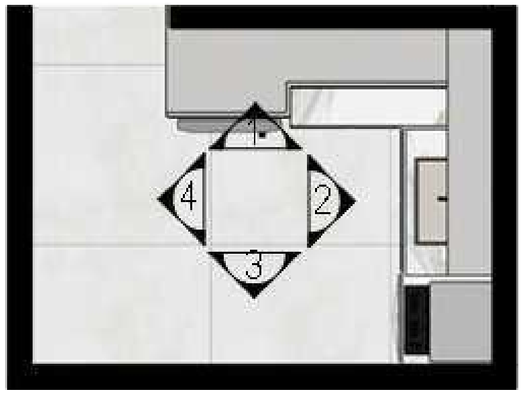

PLANTA REFERÊNCIA

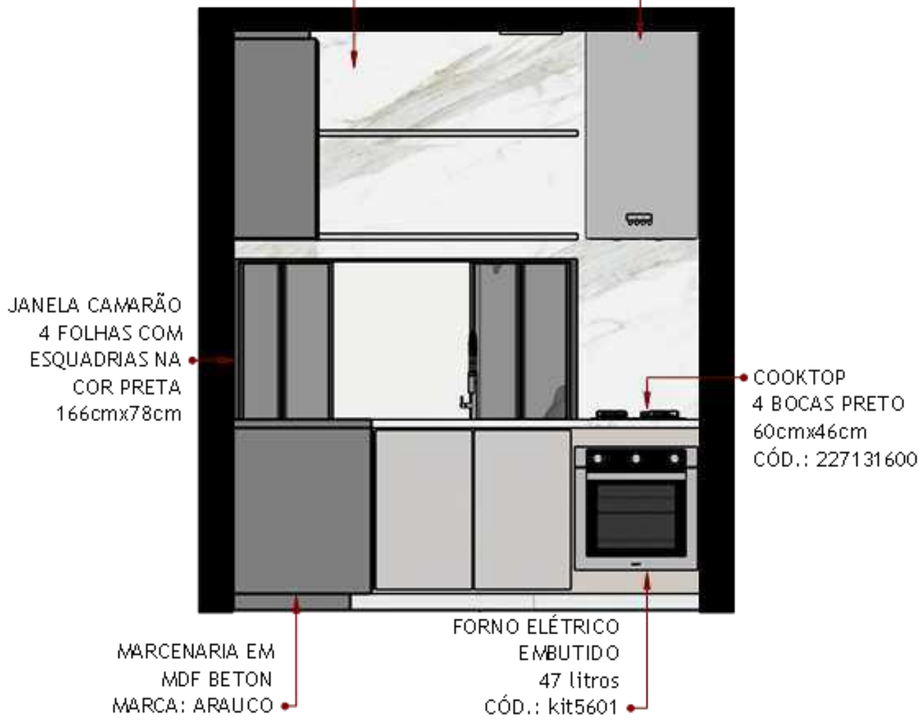

LAYOUT

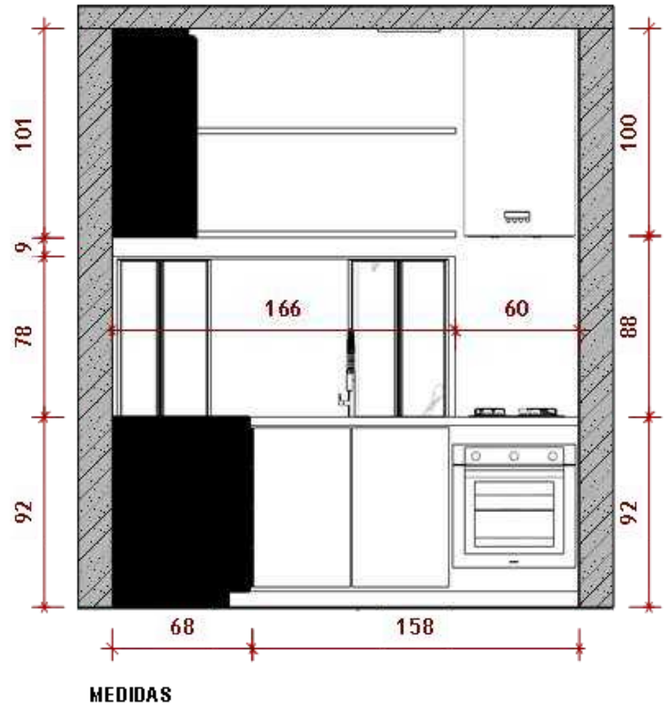

MEDIDAS

1 **VISTA 02 COZINHA**
Escala 1:20

DETALHAMENTOS

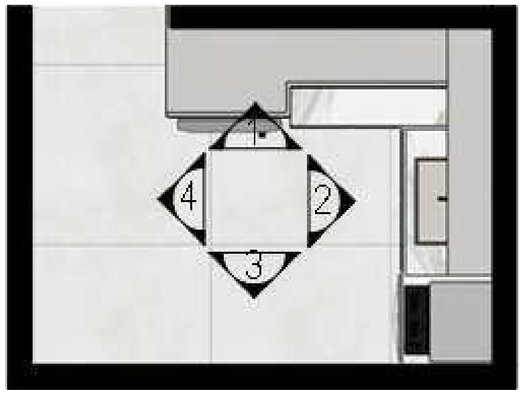

PLANTA REFERÊNCIA

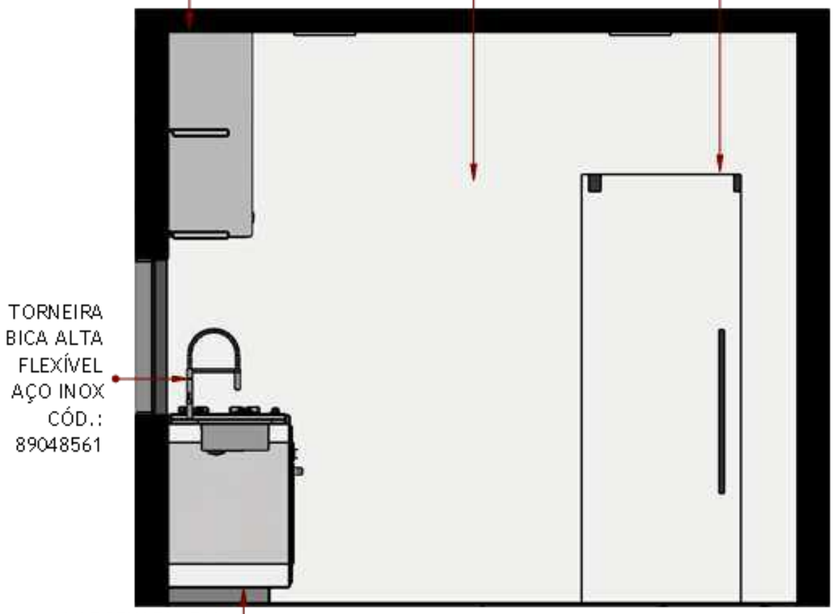

LAYOUT

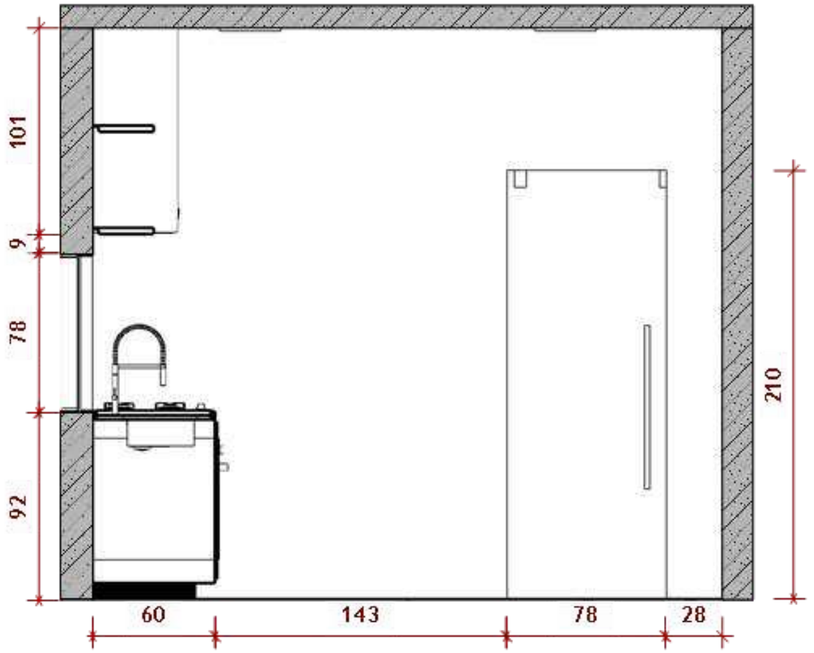

MEDIDAS

1 VISTA 03 COZINHA

Escala 1:20

DETALHAMENTOS

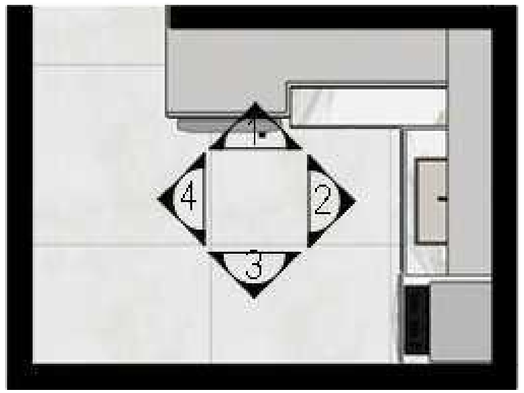

PLANTA REFERÊNCIA

REVESTIMENTO EM PAREDE
COM MASSA EFEITO
CIMENTO QUEIMADO
COR: AVENIDA EXPRESSA
MARCA: SUVINIL
14,23m²

MARCENARIA EM
MDF BETON
MARCA: ARAUCO

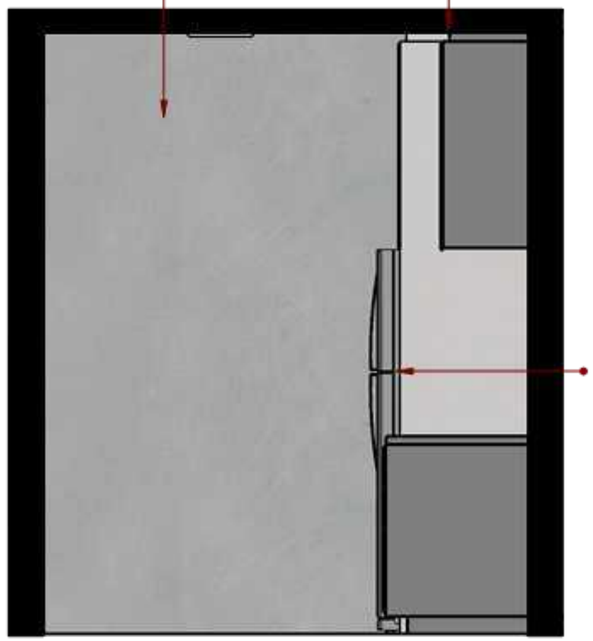

GELADEIRA FROST FREE
382 litros
CÓD.: 1371035907

LAYOUT

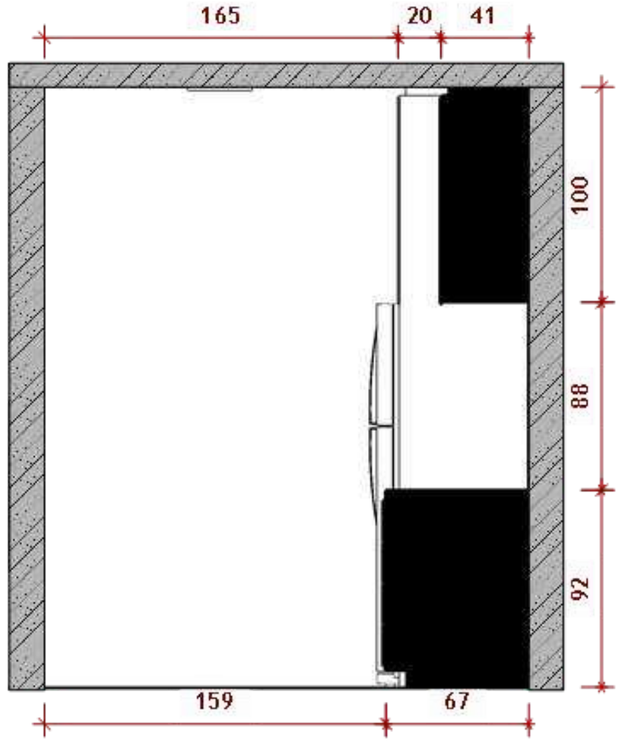

MEDIDAS

1 VISTA 04 COZINHA
Escala 1:20

PLANTAS TÉCNICAS

PLANTA DE FORRO

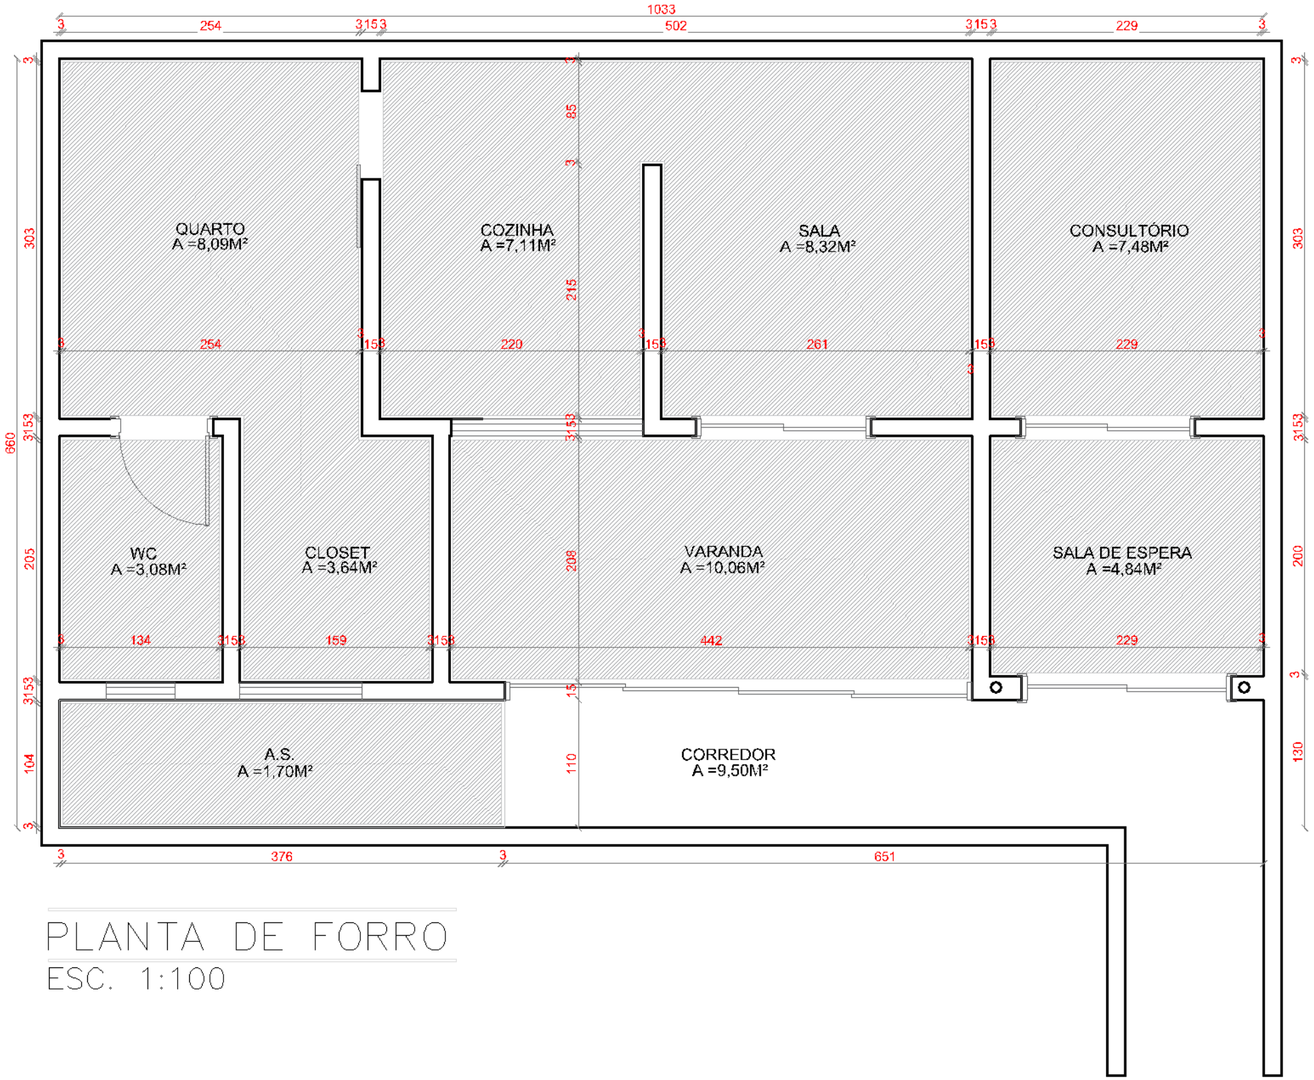

PLANTA DE FORRO
ESC. 1:100

FORRO DE GESSO
ÁREA=53,16M²

PLANTA BAIXA
PROJETO LUMINOTÉCNICO

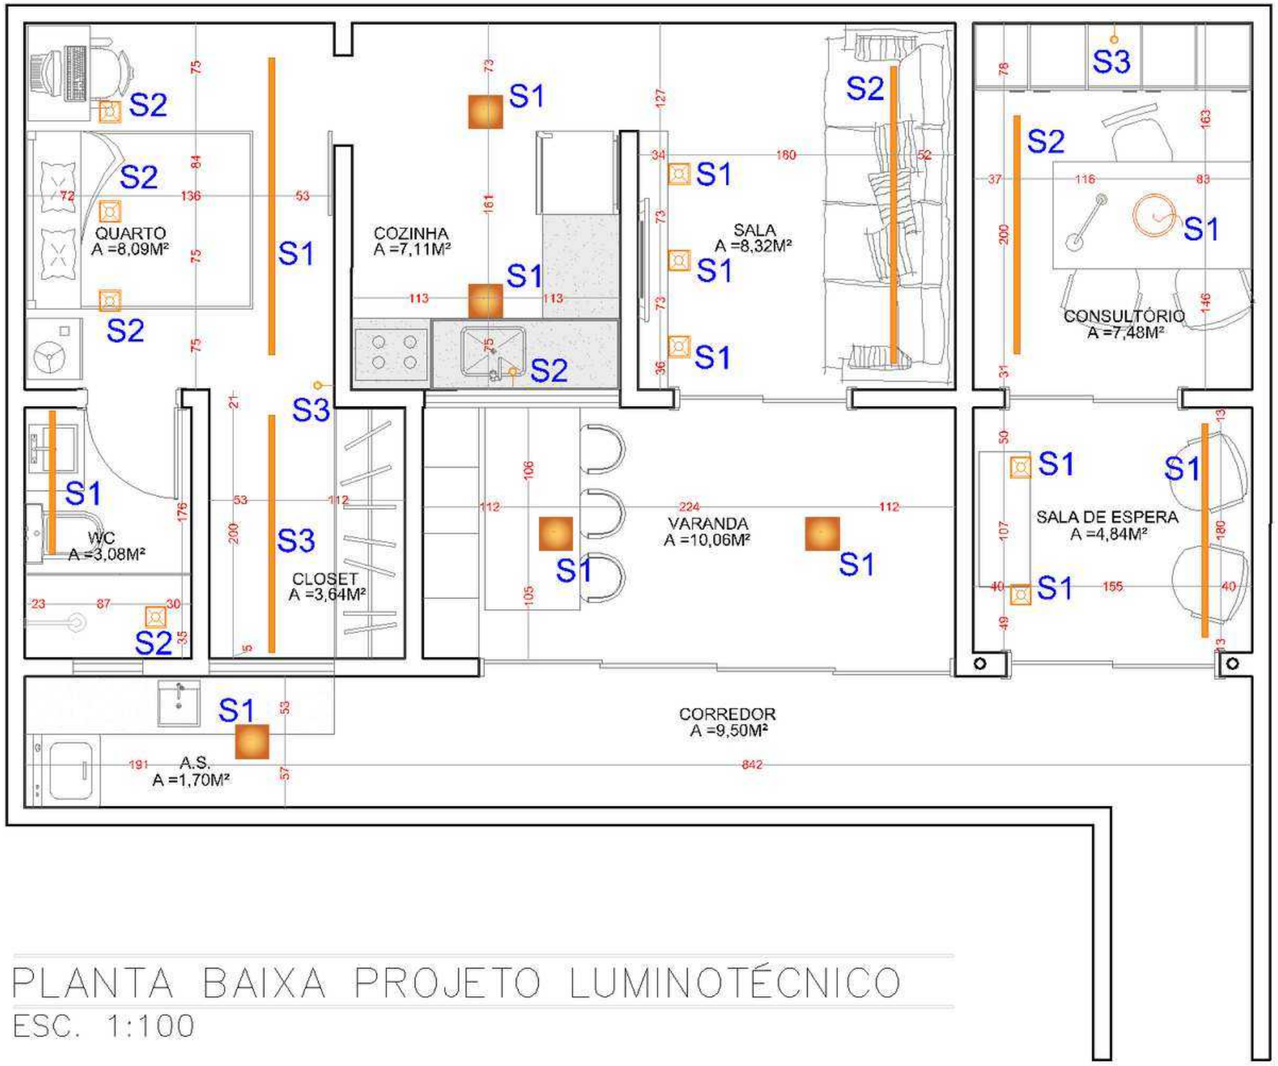

PLANTA BAIXA PROJETO LUMINOTÉCNICO
ESC. 1:100

LEGENDA

PONTO DE ESPERA	–	–
PERFIL LED DE EMBUTIR 12W	TEMPERATURA 4000K	1400 Lm
PAINEL DE LED DE EMBUTIR 30W	TEMPERATURA 4000K	2400 Lm
PENDENTE CETUS 5 MONTARE	–	–
SPOT LED 7W	TEMPERATURA 4000K	500 Lm

PLANTA BAIXA
PONTOS ELÉTRICOS

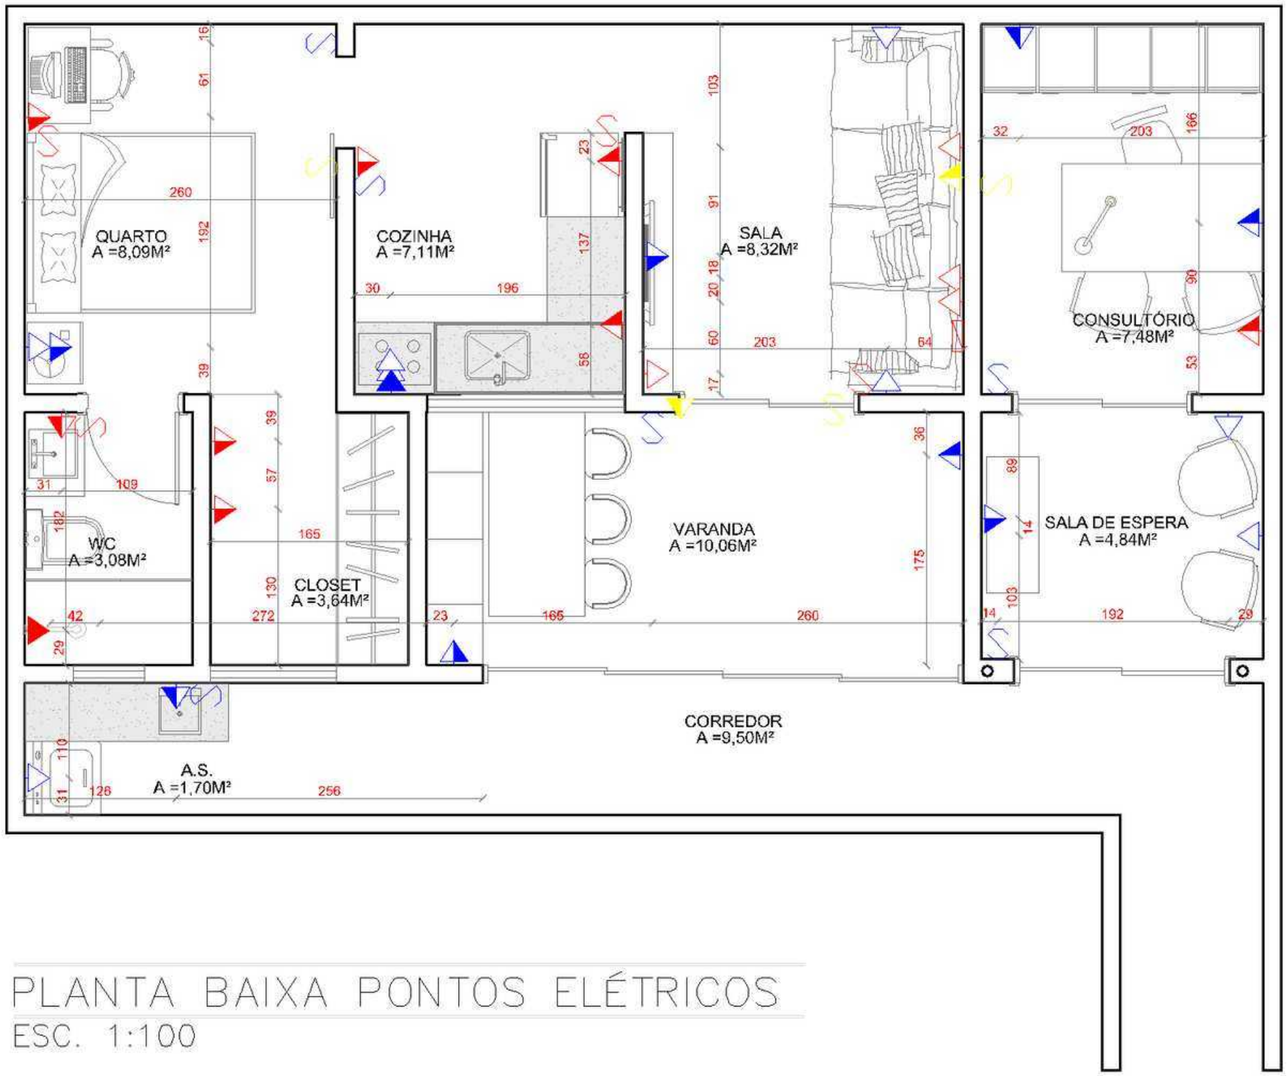

EXISTENTES	NOVAS	REMOVIDAS
	TOMADA BAIXA 30 CM PISO	
	TOMADA MÉDIA 120 CM PISO	
	TOMADA ALTA 230 CM PISO	
	QUADRO DE DISTRIBUIÇÃO	
	INTERRUPTOR	

PLANTA BAIXA PONTOS ELÉTRICOS
ESC. 1:100

PLANTA BAIXA
PAGINAÇÃO DE PISO

PLANTA PAGINAÇÃO DE PISO
ESC. 1:100

PORCELANATO HOME AC 90X90 – DECORTILES
ÁREA=51,90M², DESCONSIDERANDO PERCAS E RODA PÉ DE 10CM

PORCELANATO HOME EXT 120X120 – DECORTILES
ÁREA=11,36M², DESCONSIDERANDO PERCAS

PORCELANATO ACETINADO RETIFICADO VENATO GRIGIO SATIN 90X90CM

SOLEIRAS EM GRANITO PRETO SÃO GABRIEL
ÁREA=1,32M², DESCONSIDERANDO PERCAS

PLANTA GUIA REVESTIMENTO

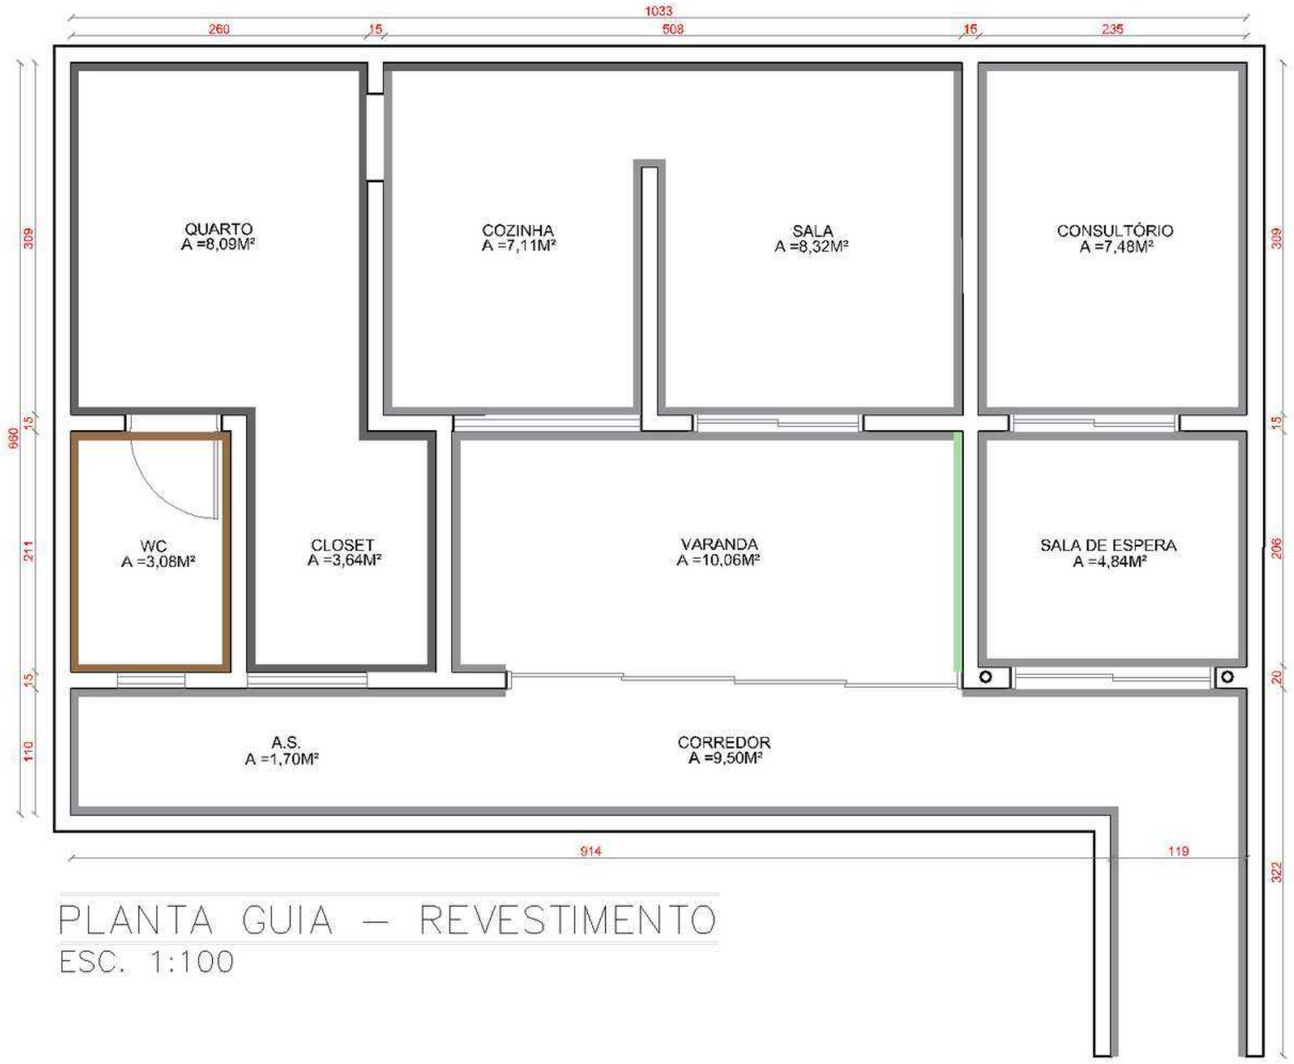

PLANTA GUIA – REVESTIMENTO
ESC. 1:100

TINTA COR CRÔMIO – SUVINIL

ACABAMENTO CIMENTO QUEIMADO

TINTA COR ESPINAFRE – SUVINIL

PORCELANATO ACETINADO RETIFICADO VENATO GRIGIO SATIN 90X90CM CINZA

PLANTA ORIGINAL X PLANTA BAIXA PROPOSTA

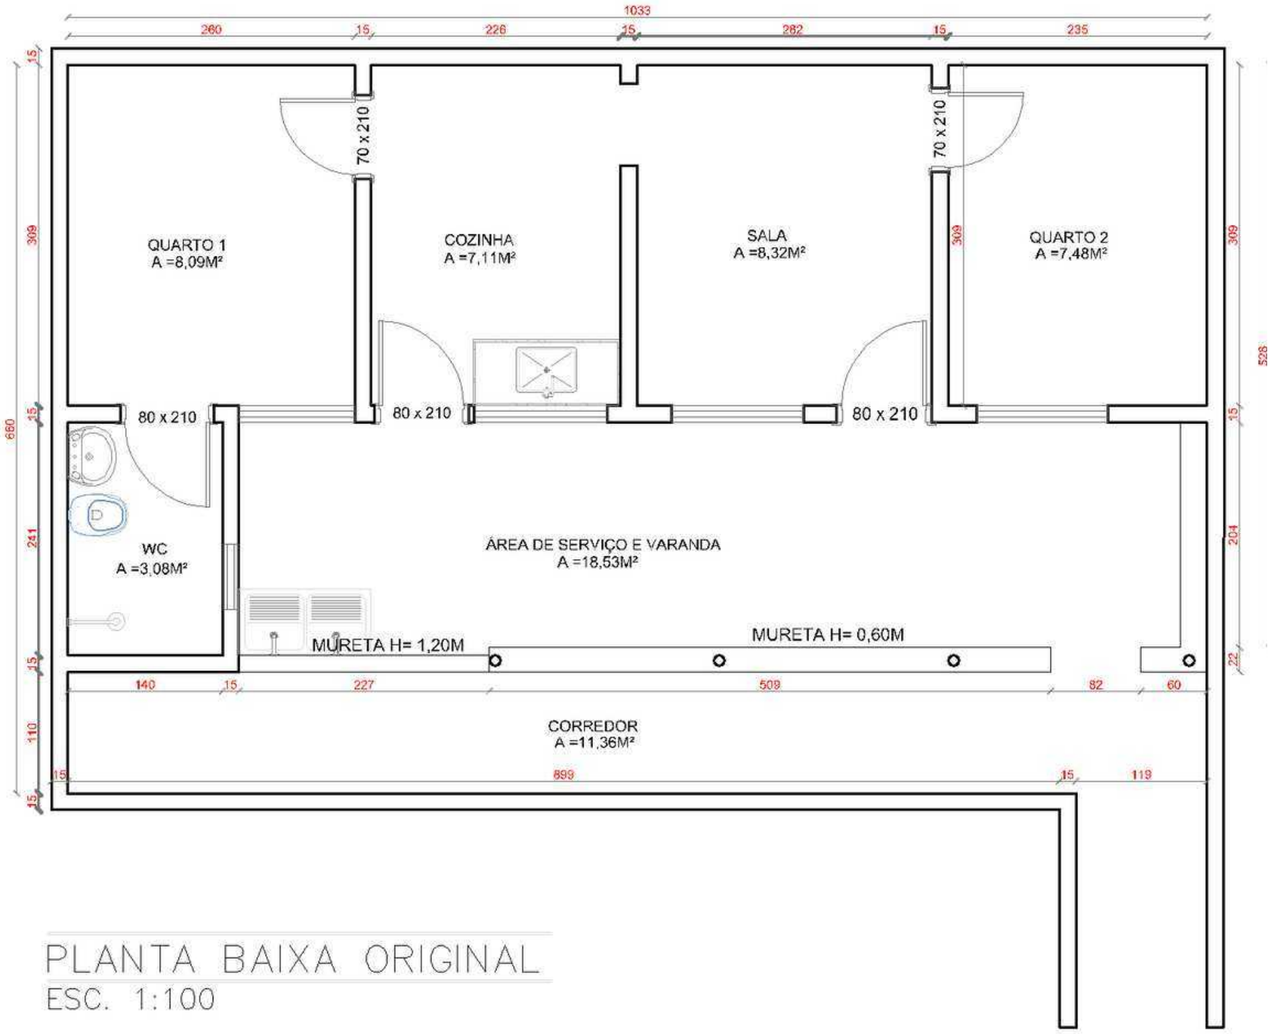

PLANTA BAIXA ORIGINAL
ESC. 1:100

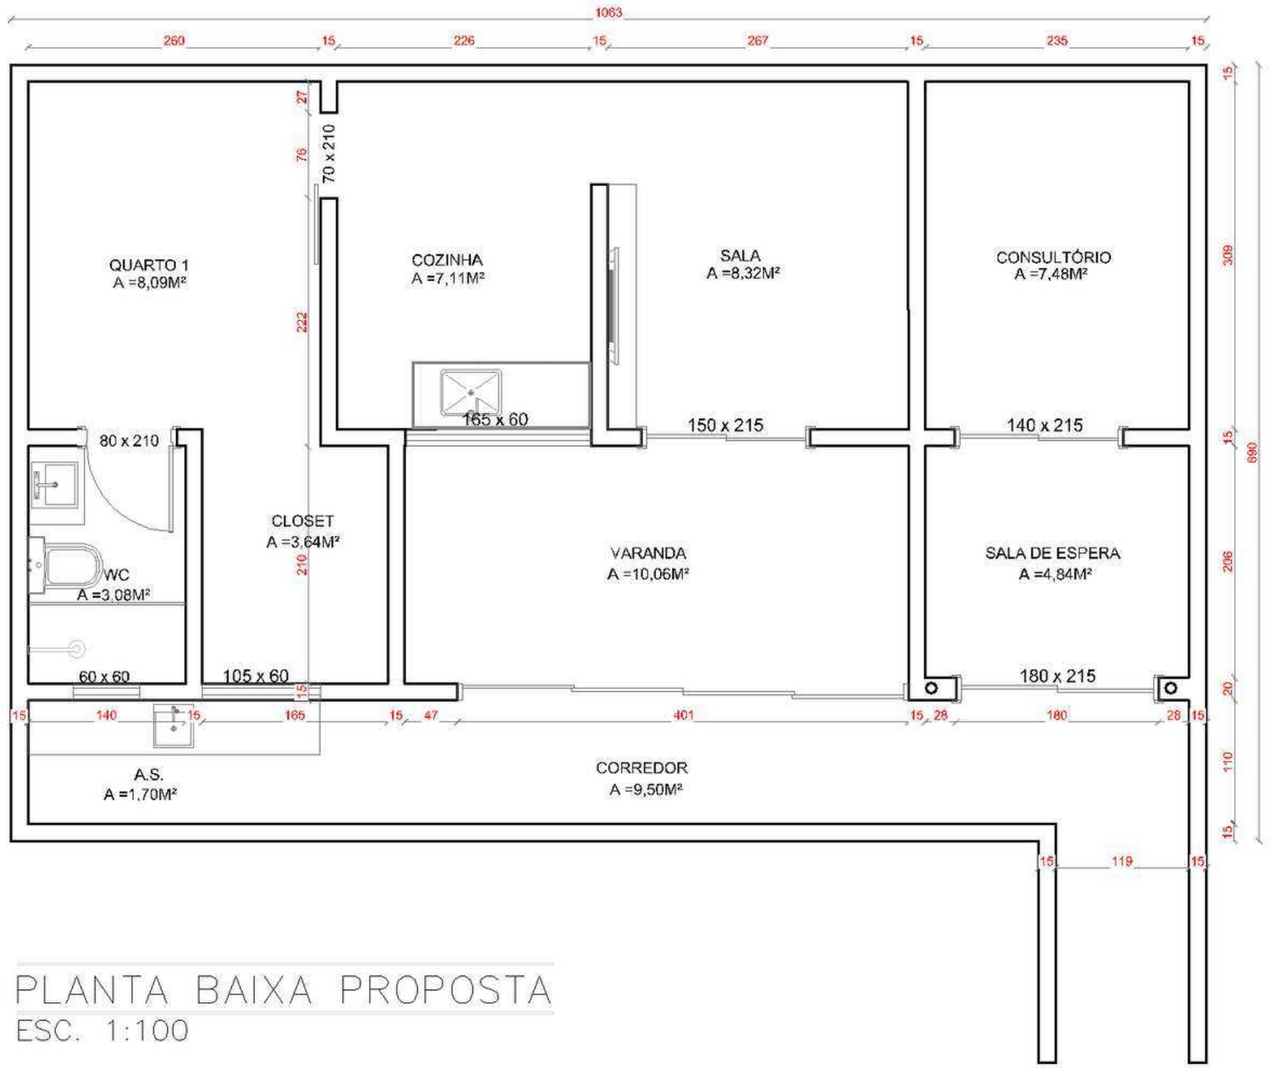

PLANTA BAIXA PROPOSTA
ESC. 1:100

ELIELSON
36º BI MEC

Delicia

8 31

Matemática
Sociologia em movimento

OBRIGADA!

WIDE

RESIDÊNCIA

Studio ArqMorada

INTEGRANTES

Ana Júlia Bernardi

ARQN8

Glaucio Silva

ARQN8

Juliana Arantes

ARQN8

Milene Gabrielle

ARQN8

CLIENTES

Mateus

Gilson

Luciana

Nicolas

Local: Rua Curitiba - B. Brasil
Uberlândia -MG

Doris

PLANTA ORIGINAL

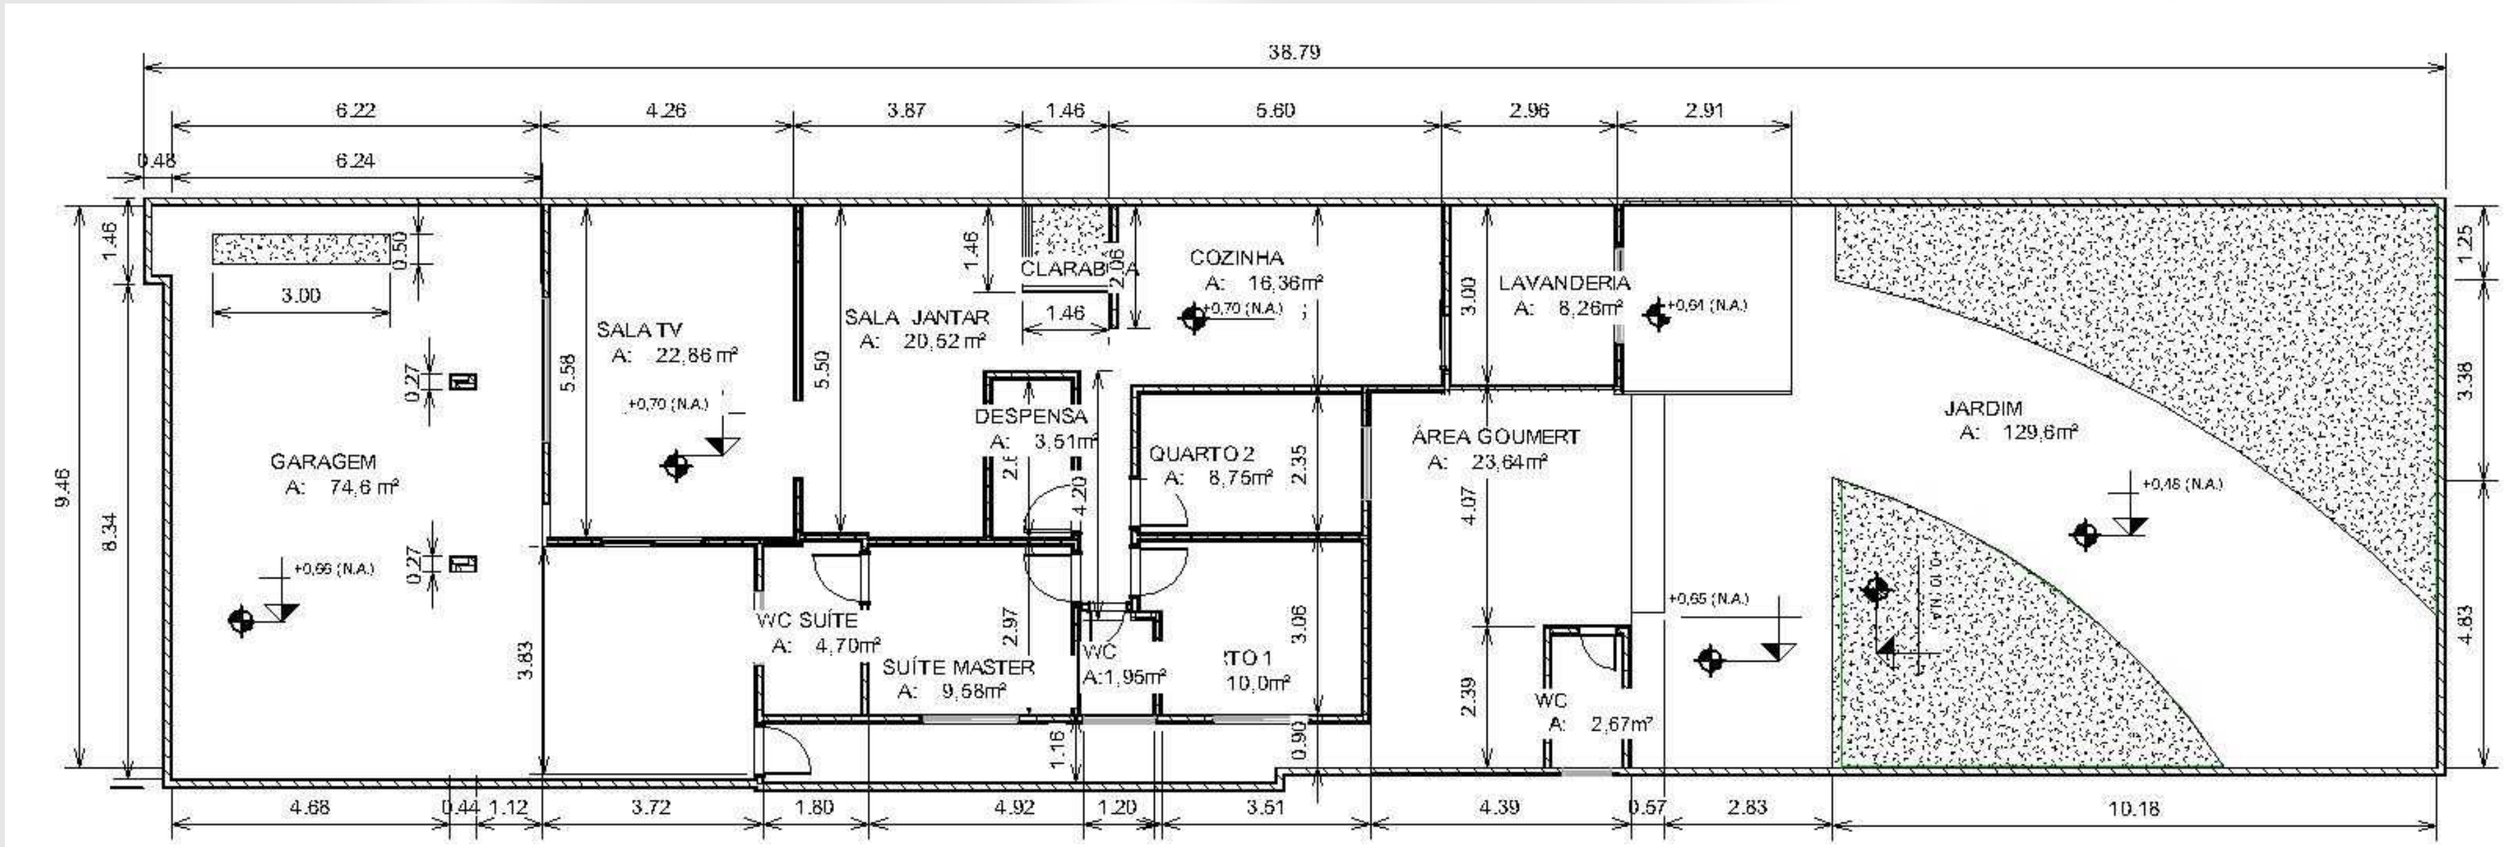

BRIEFING E NECESSIDADE

- *Garagem mais ampla;*
- *Ambiente integrado;*
- *Menos móvel solto, mais planejado;*
- *Luz natural;*
- *Ambiente fácil de limpar;*
- *4 suítes;*

Inspirações:

Fonte: Viva decora

Fonte: Viva decora

ESTILO

Estilo Contemporâneo

+

Estilo Minimalista

CONCEITO

Inspiração

Fonte: Pinterest

Tranquilidade

“Menos é Paz”

Aconchego

Conforto

Funcionalidade

A residência Wide, pensada para ser uma casa funcional e ao mesmo tempo tendo conforto. O contato com a natureza, irá refletir no dia a dia para o descanso e tranquilidade.

PARTIDO

Pergolado metálico

Madeira

Porcelanato

Piso Vinílico

FOTOS LOCAIS

Garagem

FOTOS LOCAIS

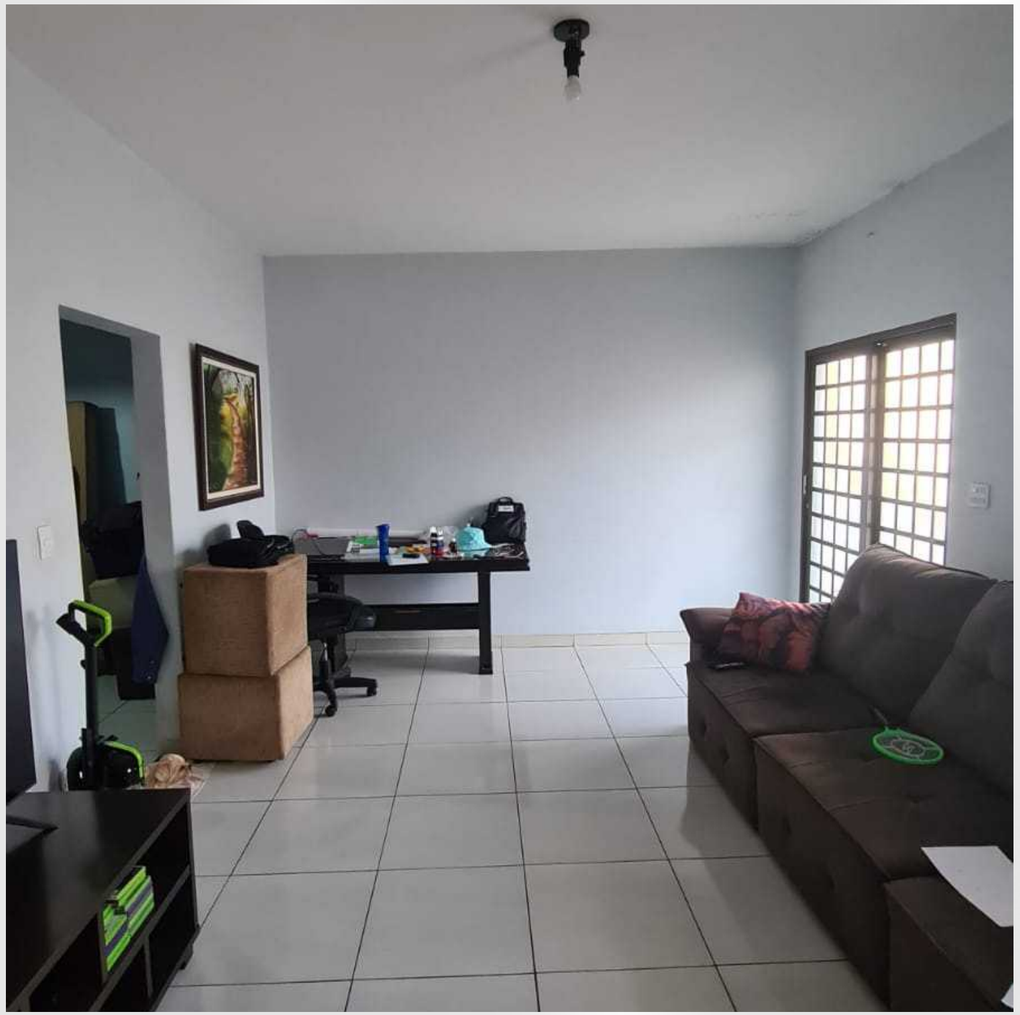

Sala de TV/Estar

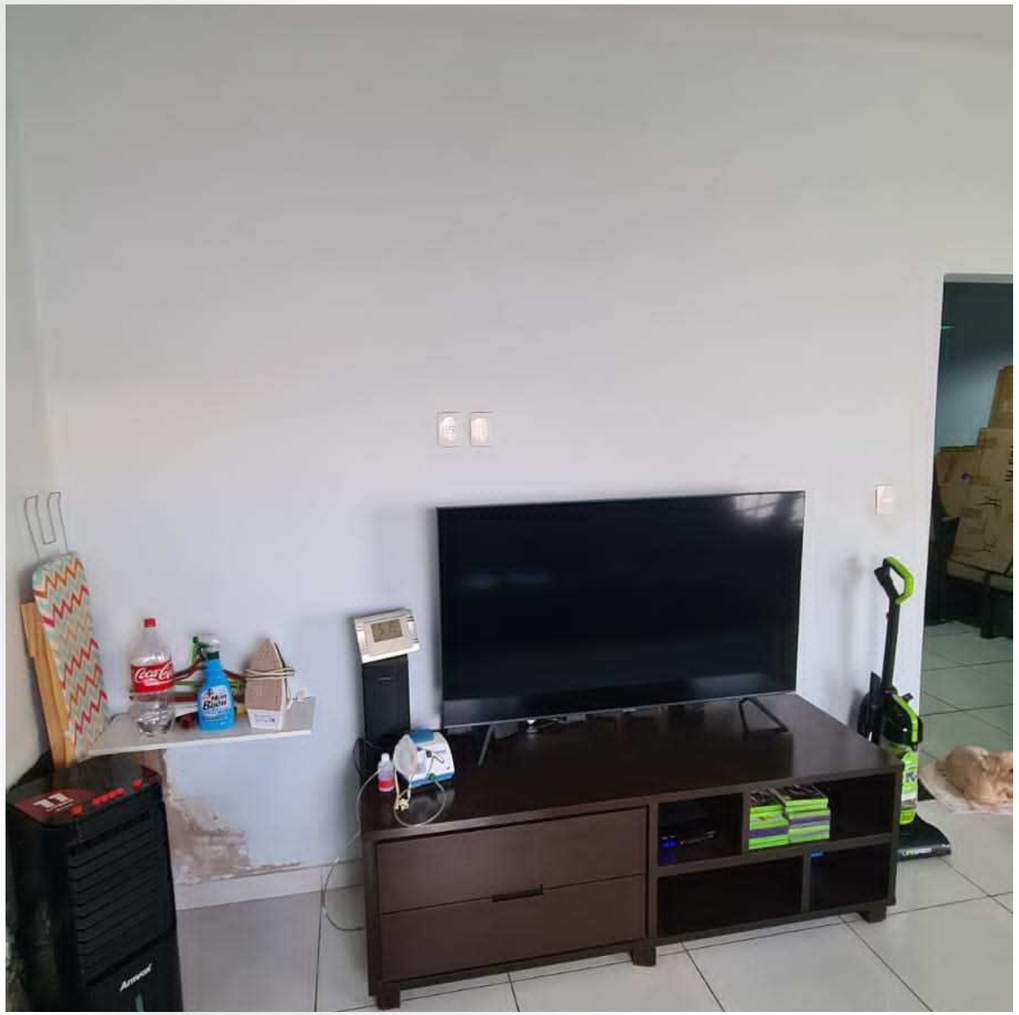

FOTOS LOCAIS

Sala de Jantar

FOTOS LOCAIS

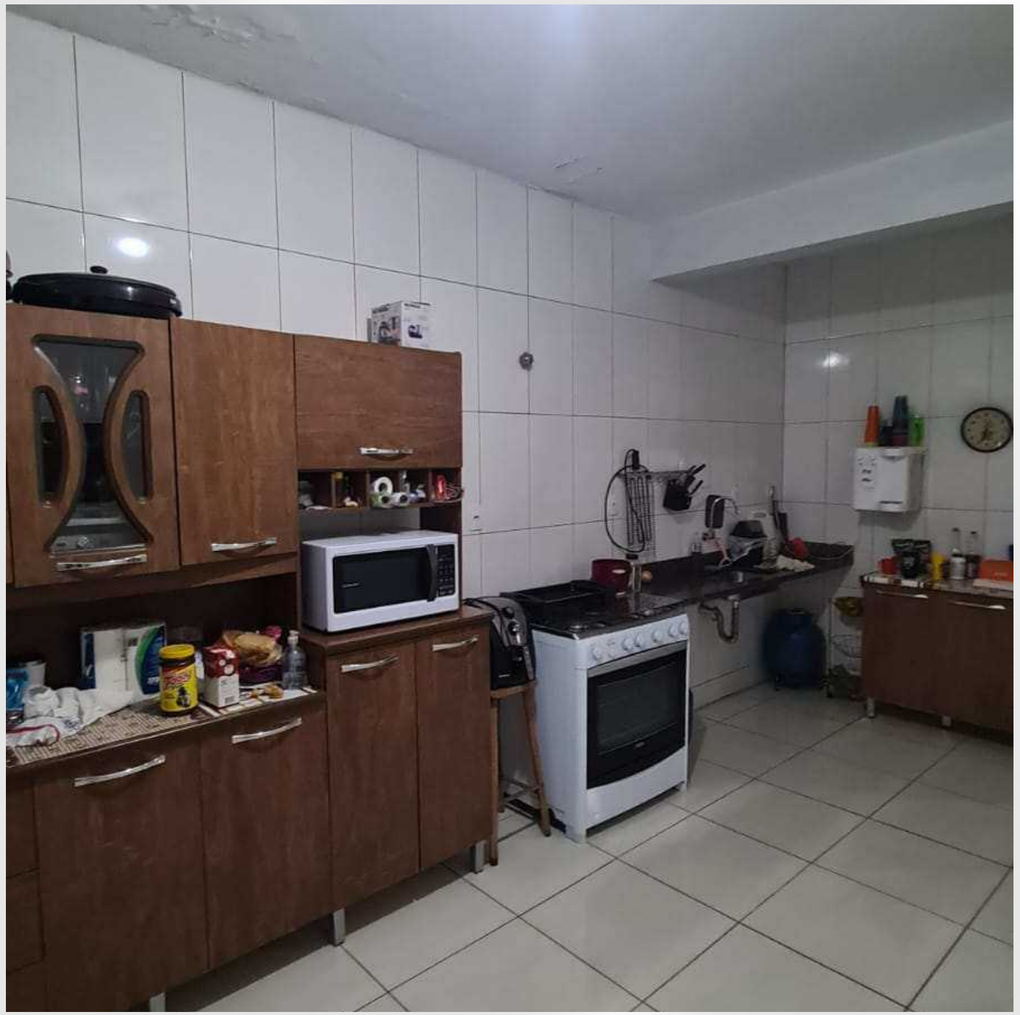

Cozinha

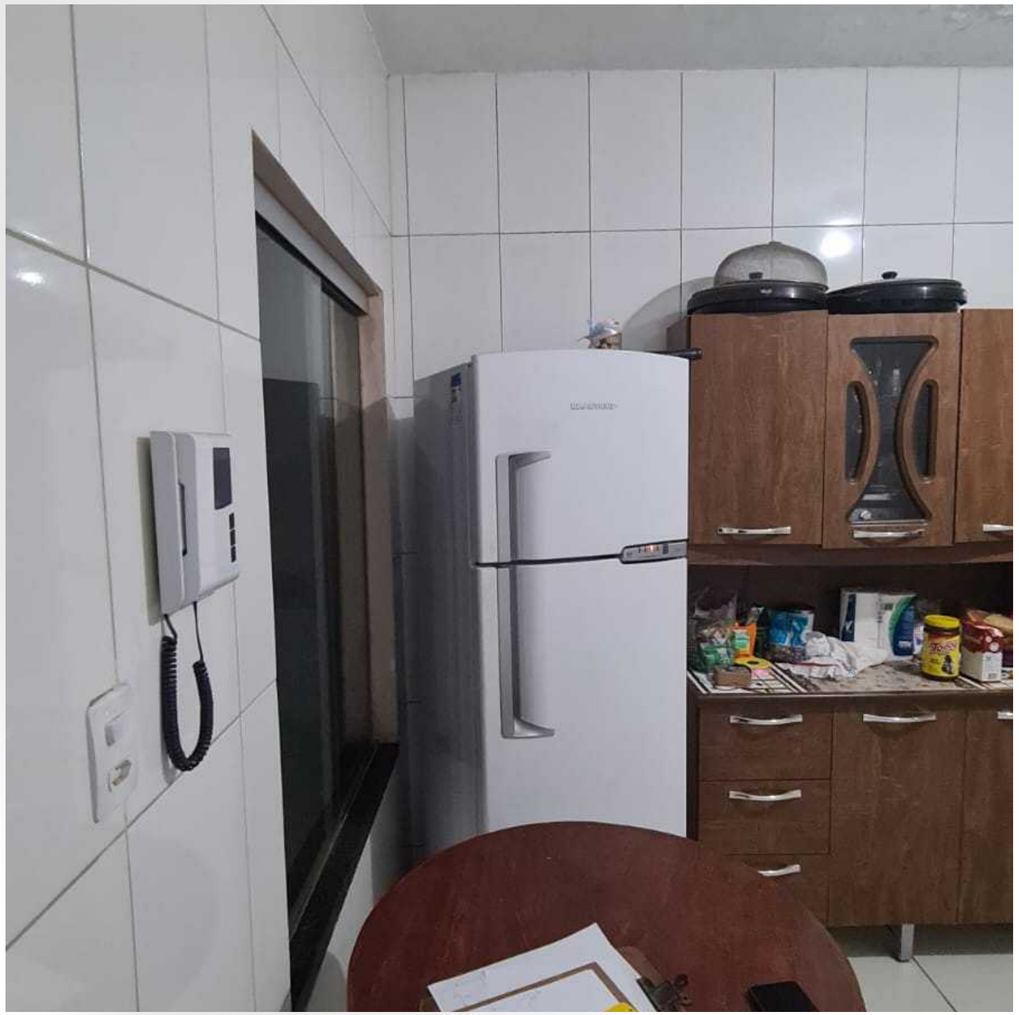

FOTOS LOCAIS

Área de serviço/Área externa

FOTOS LOCAIS

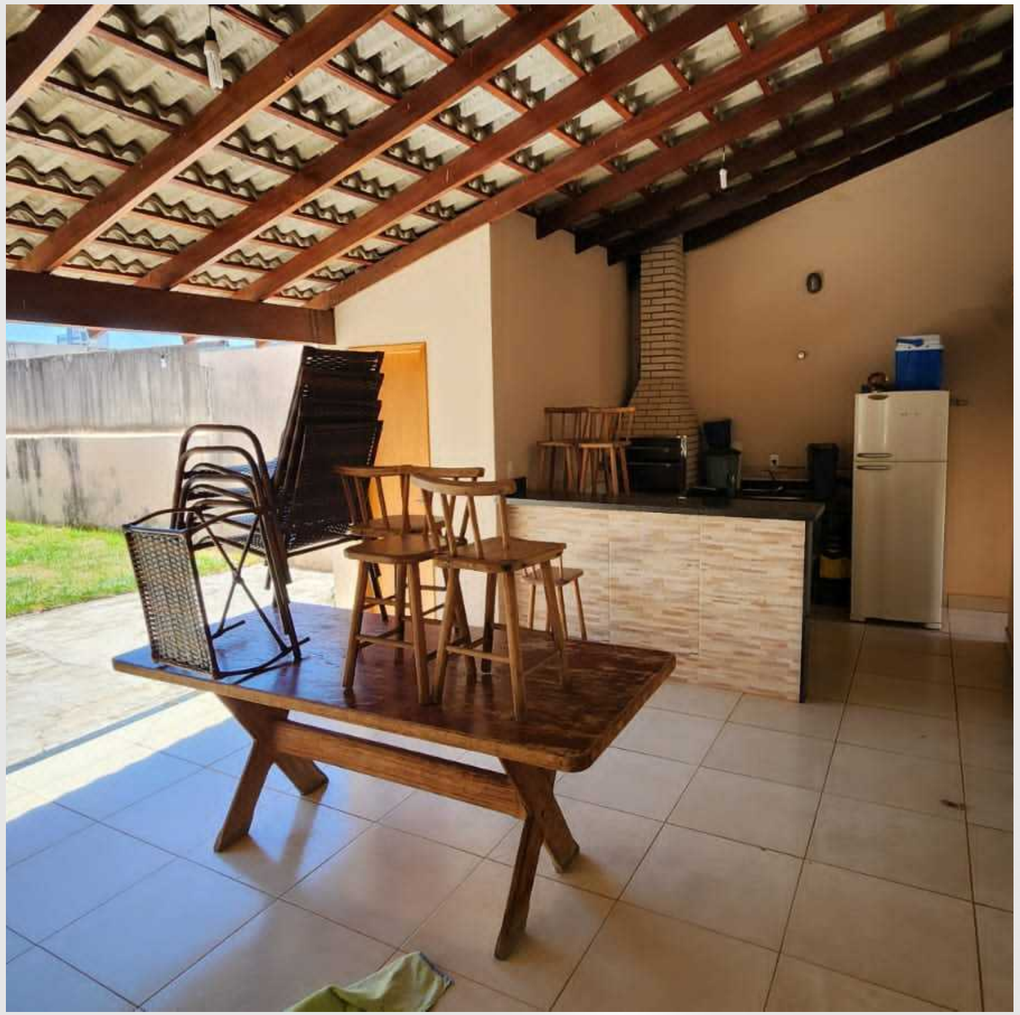

Área Gourmet/Área externa

FOTOS LOCAIS

Suíte Luciana e Gilson

FOTOS LOCAIS

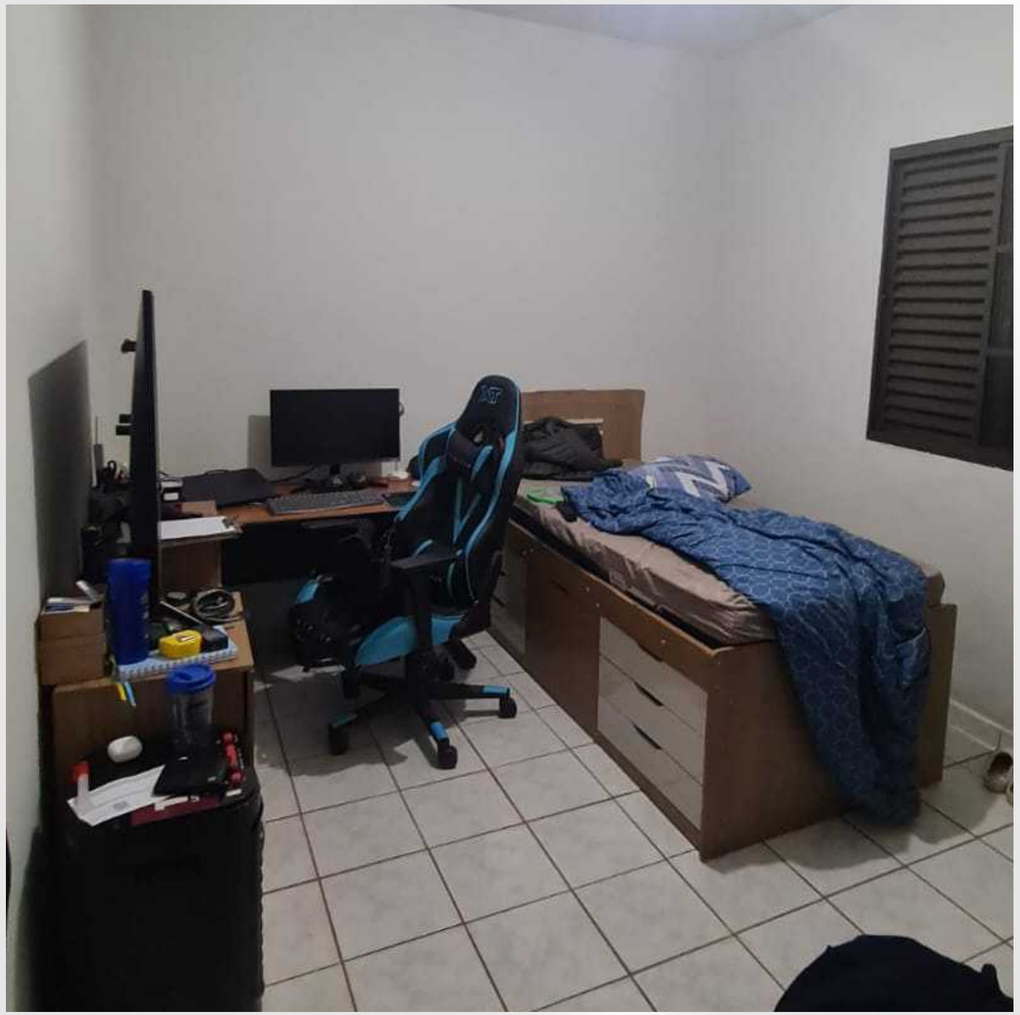

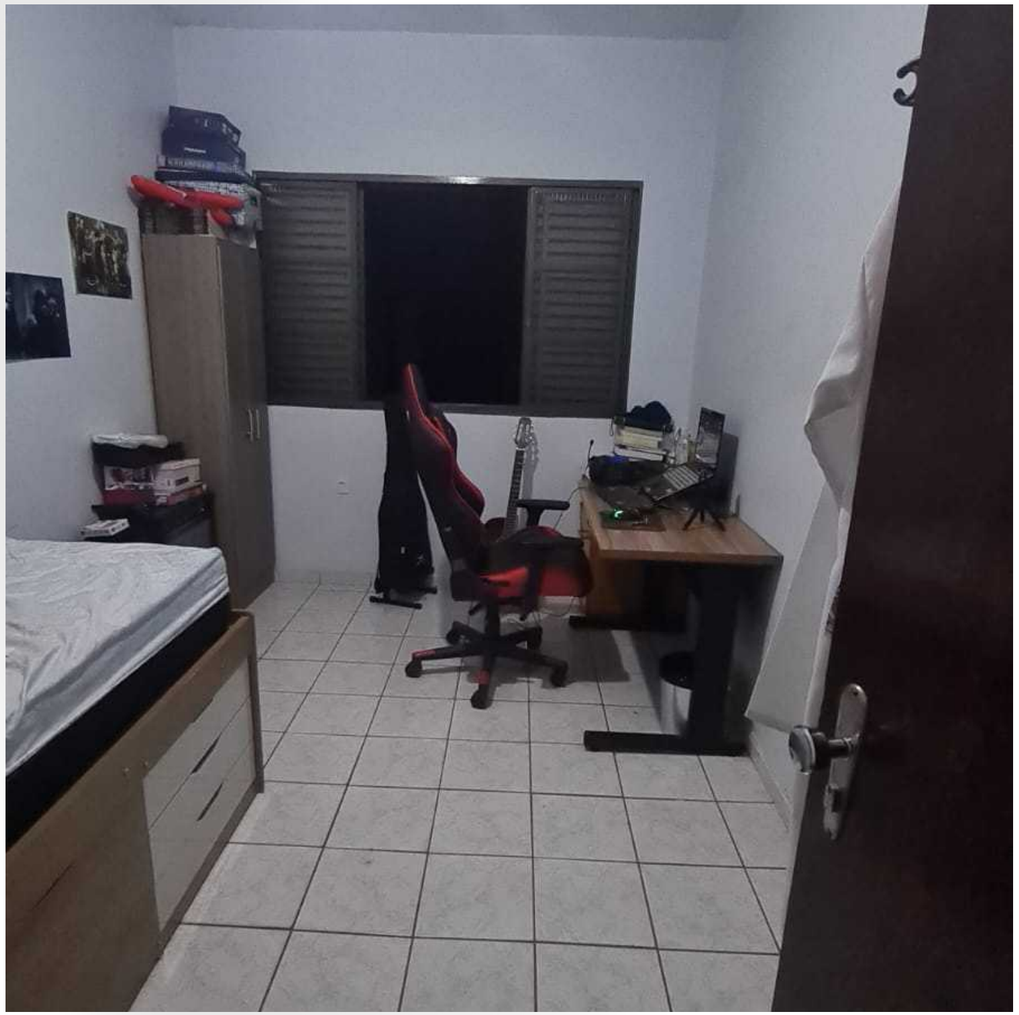

Quarto Nicolas /Quarto Mateus

FOTOS LOCAIS

Banheiro social/ Depósito

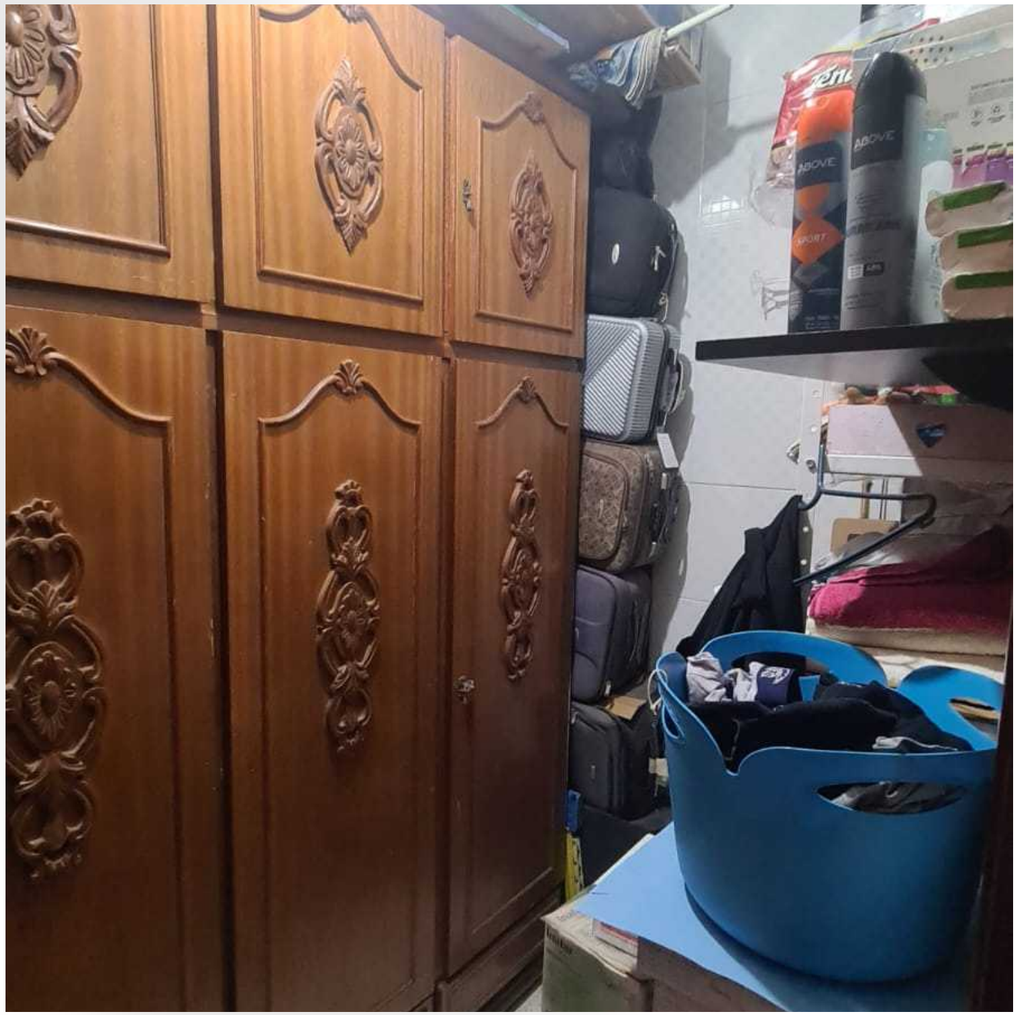

PLANTA DEMOLIR

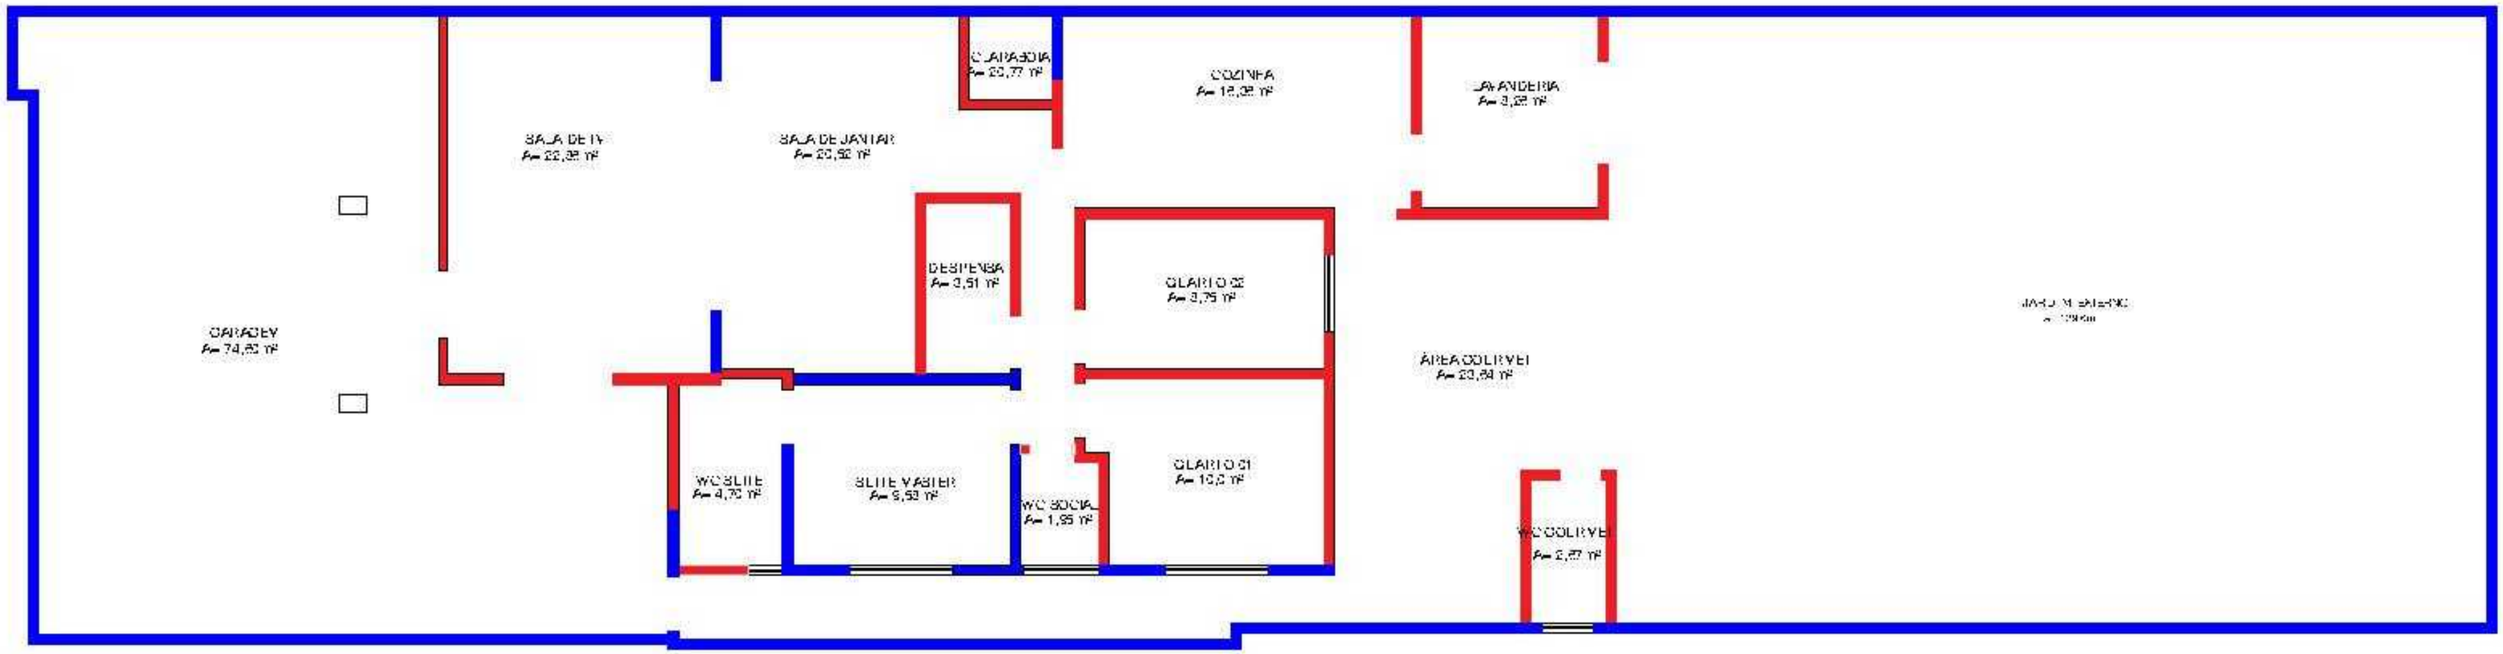

MANTER

DEMOLIR

PLANTA CONSTRUIR

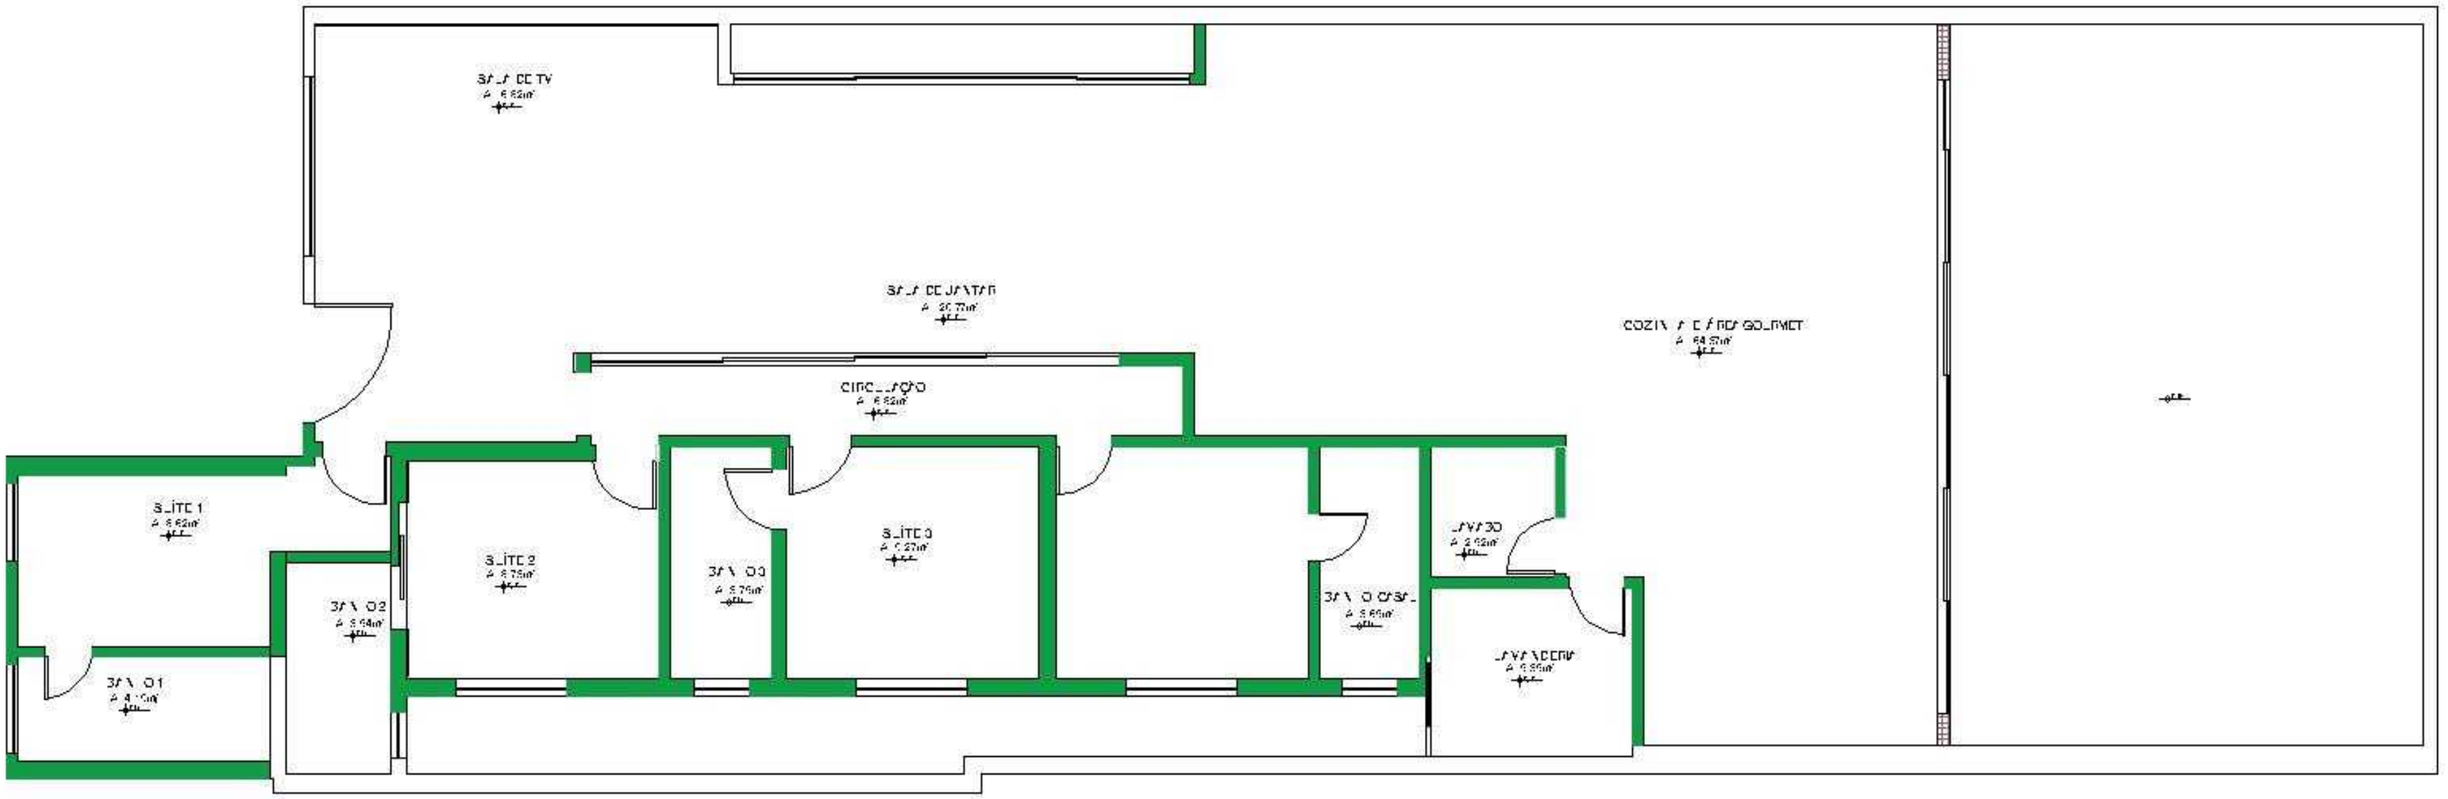

PLANTA PROPOSTA

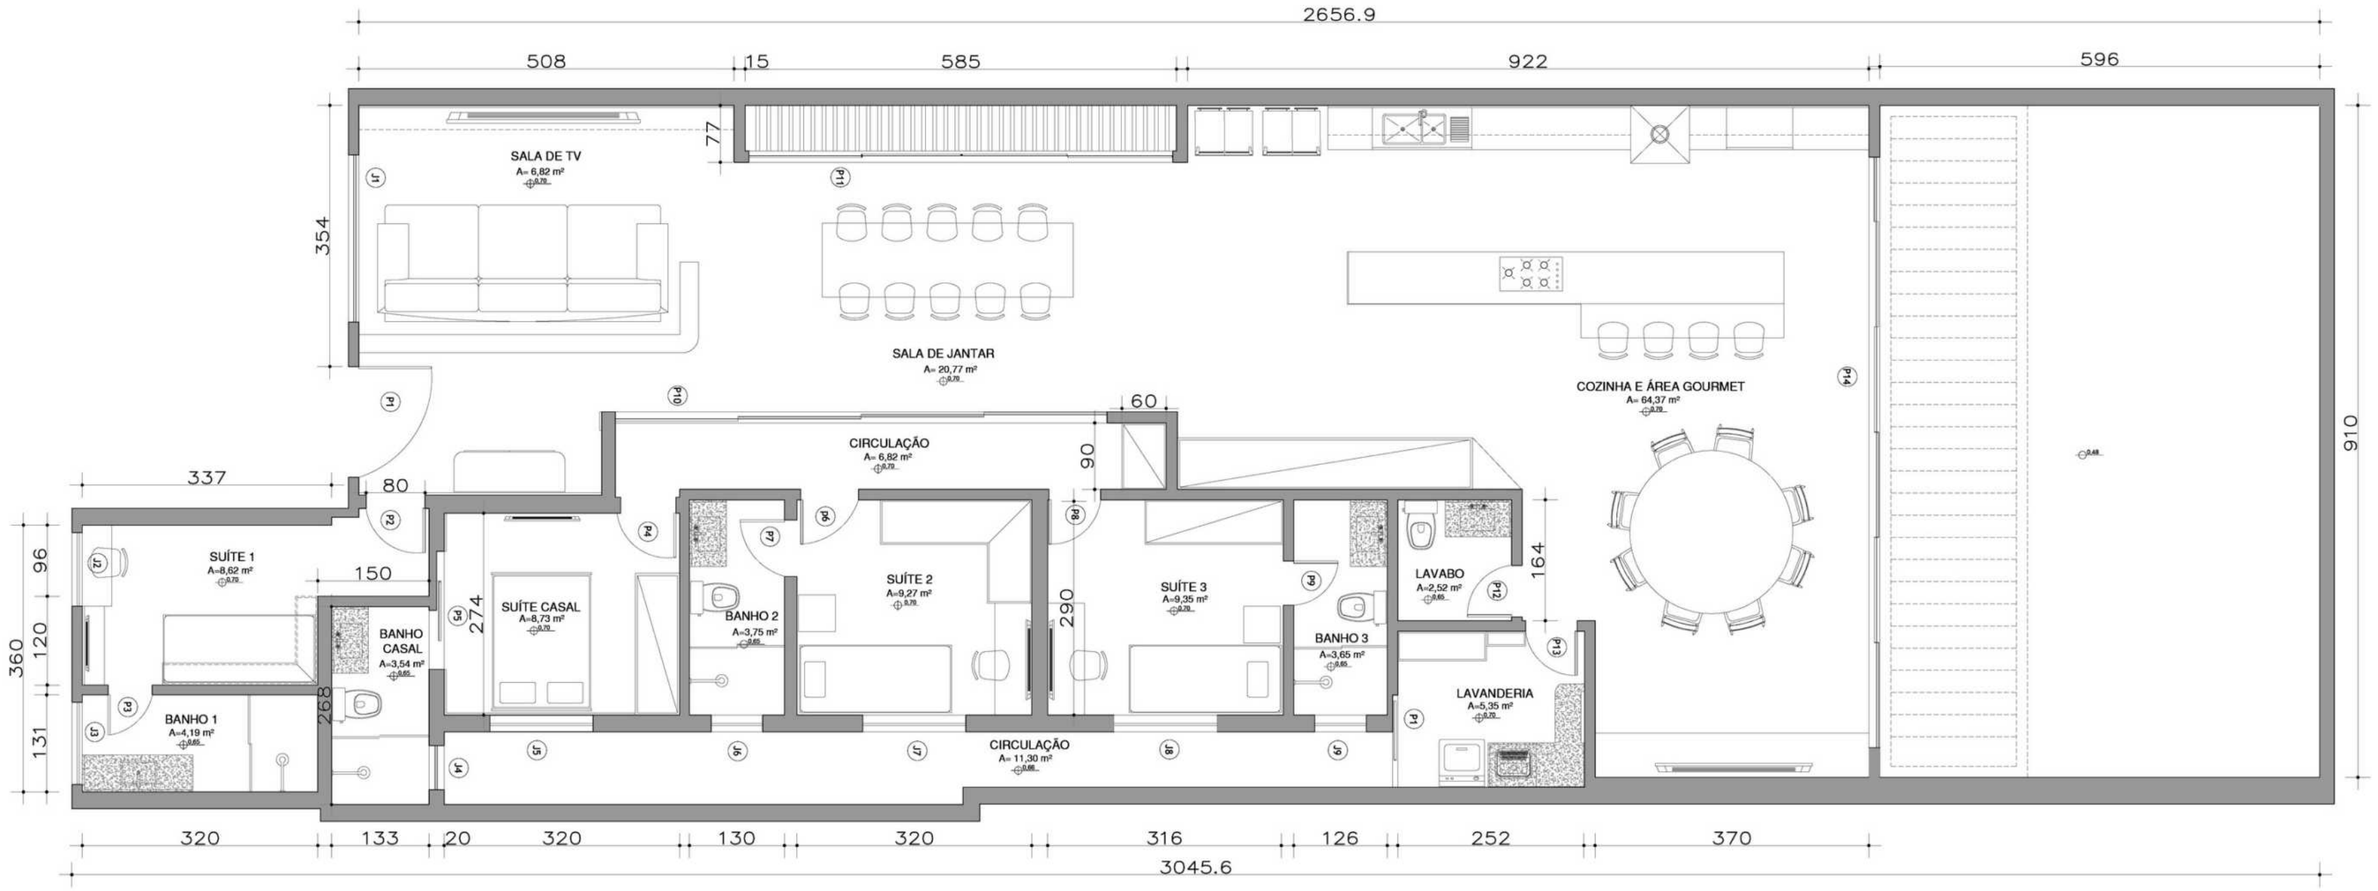

PLANTA BAIXA

PLANTA PAGINAÇÃO

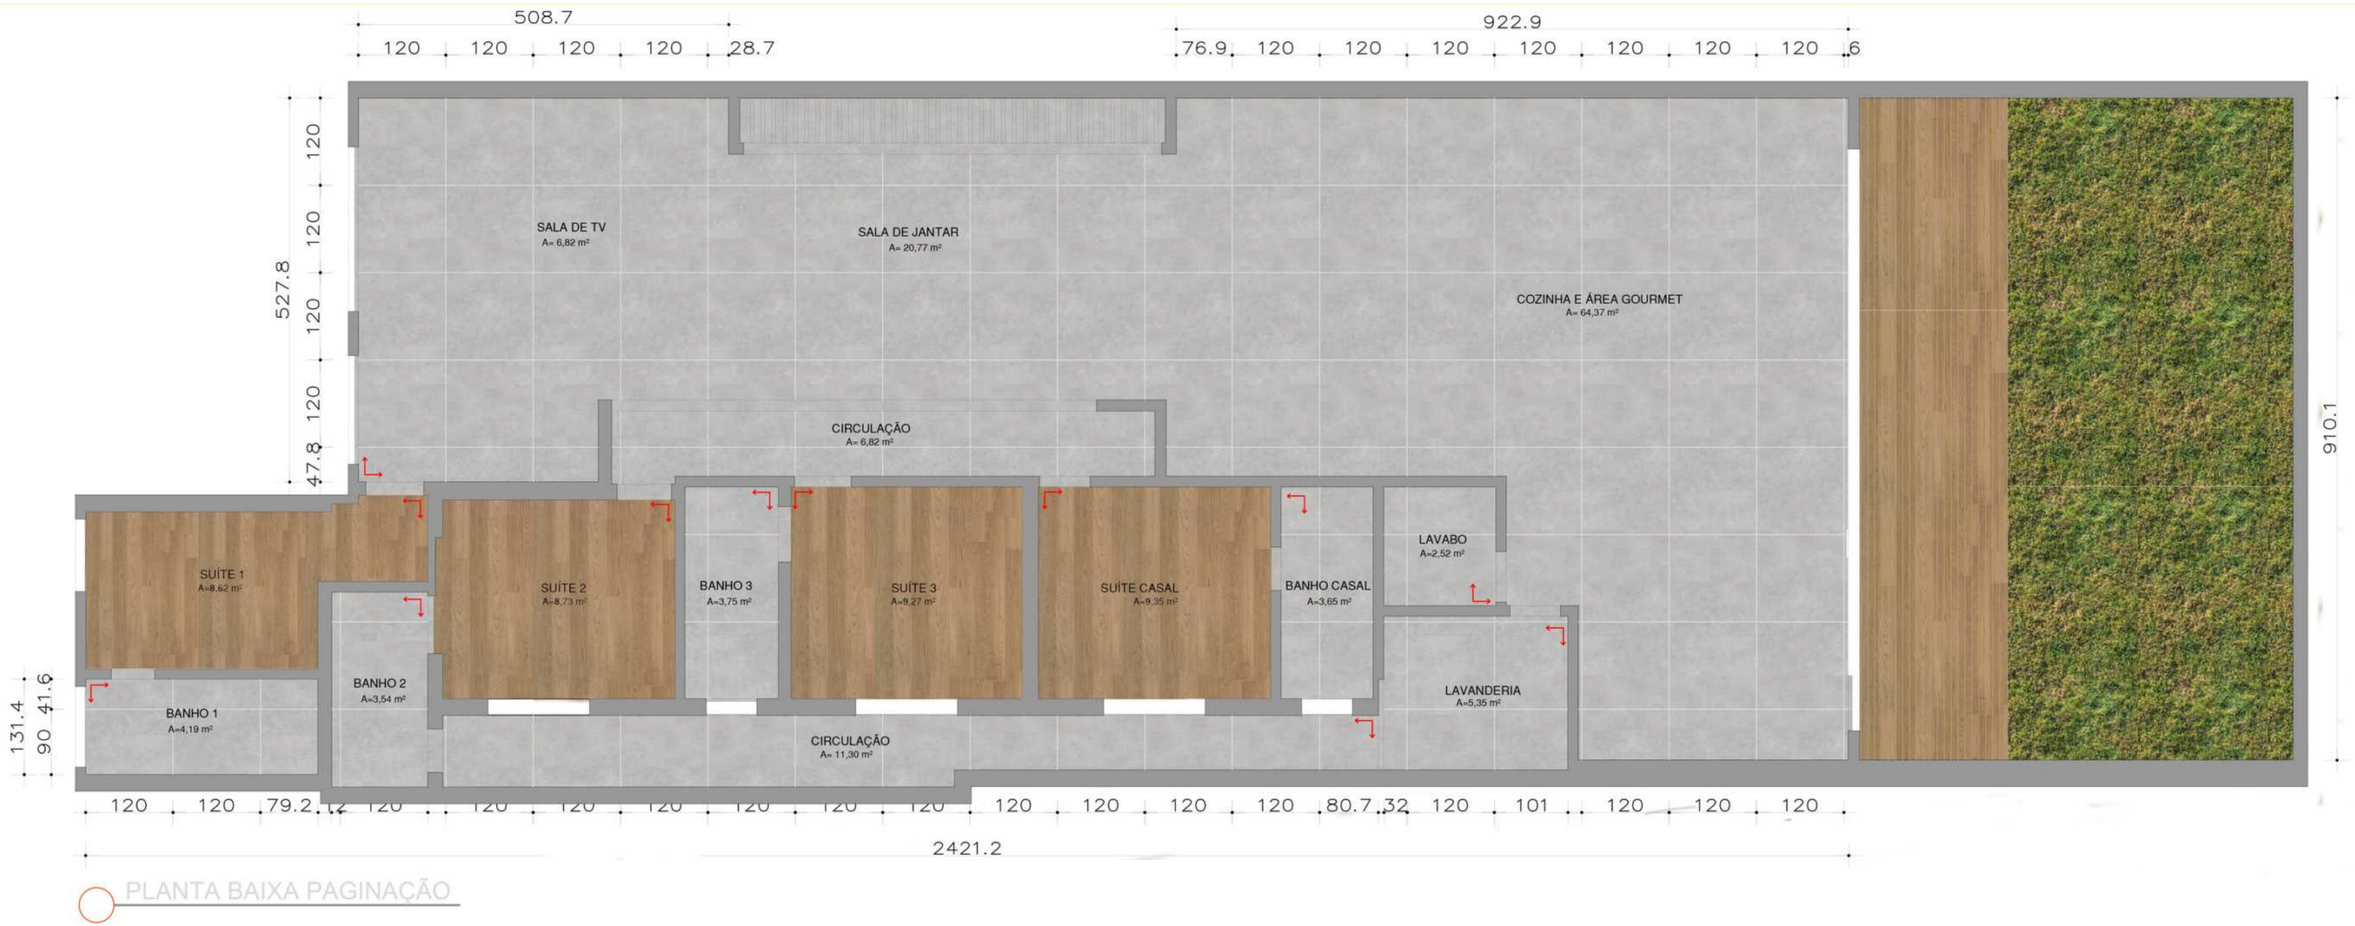

PLANTA BAIXA PAGINAÇÃO

LEGENDA DE MATERIAIS - ARMÁRIOS	
CC	MDF CINZA COBALTO - LINHA TX -BERNECK
JR	MDF JEQUITIBÁ ROSA - LINHA ESSENCIAL WOOD - DURATEX
VJ	MDF VERDE JADE- LINHA MELANINE - ARAUCO

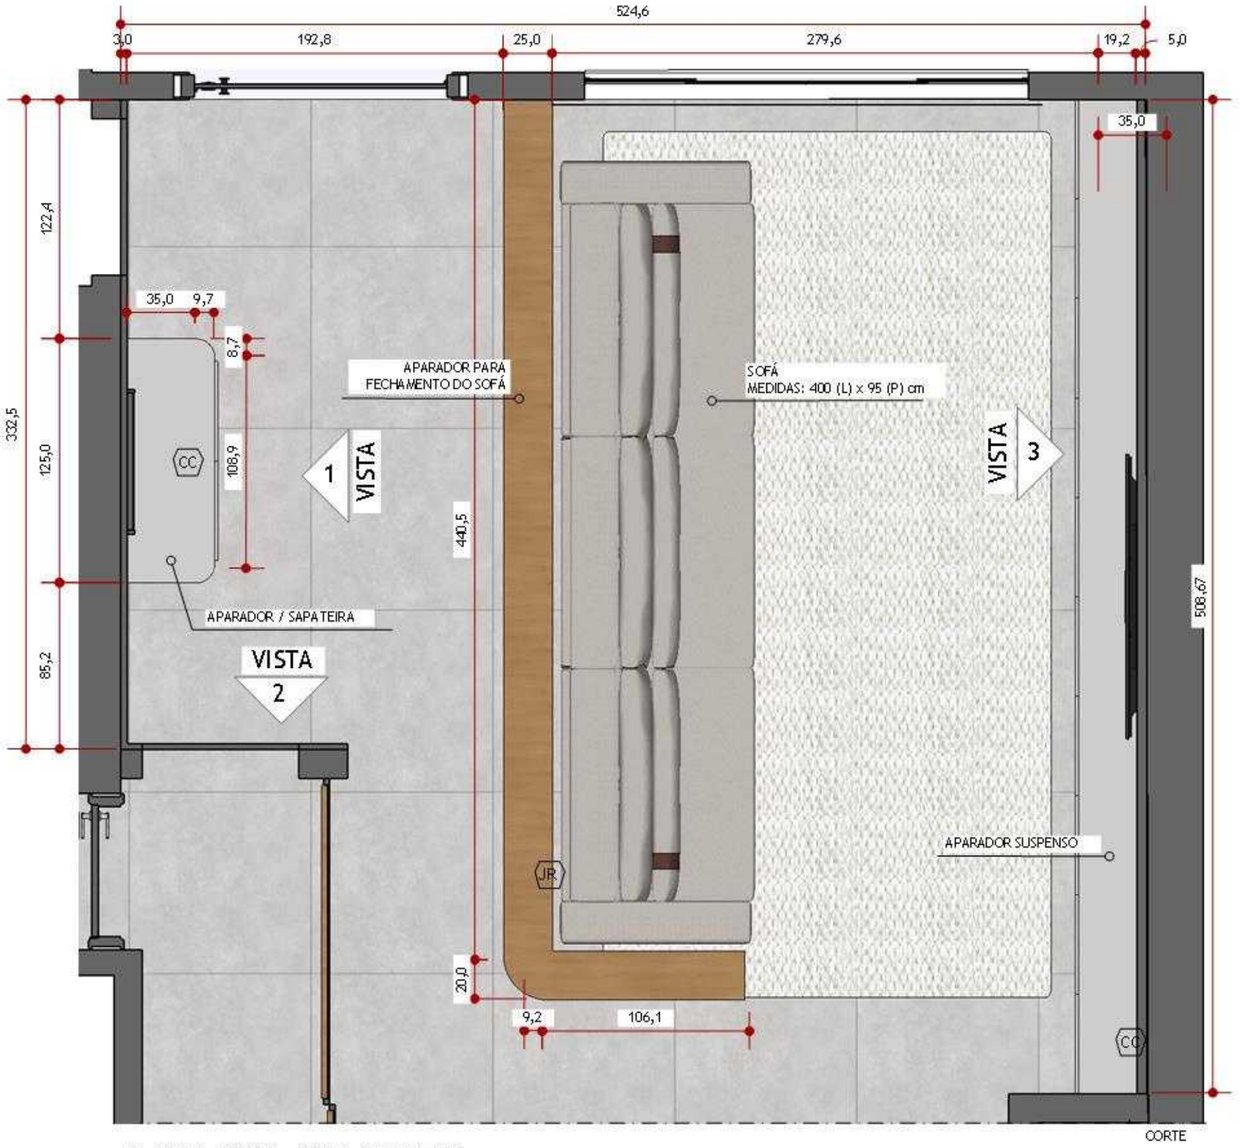

PLANTA BAIXA - SALA DE ESTAR

ESC.: 1/25

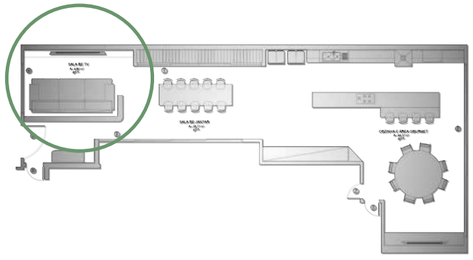

NOTAS:

- MEDIDAS ESTÃO EM CENTÍMETRO;
- IMPRIMIR OS DESENHOS COLORIDOS;
- NO CASO DE DIVERGÊNCIA ENTRE IMAGEM E PROJETO EXECUTIVO, PRIORIZAR SEMPRE PROJETO EXECUTIVO;
- CONFERIR MEDIDAS NO LOCAL ANTES DA EXECUÇÃO DO PROJETO;
- EM CASO DE DÚVIDAS OU CASO SEJA NECESSÁRIA ALGUMA ADAPTAÇÃO, ENTRAR EM CONTATO COM RESPONSÁVEL.

RESIDÊNCIA

WIDE

CONTATO:

ARQUITETURA E INTERIORES

LOCAL: UBERLÂNDIA - MG

INSTITUIÇÃO

ESAMC - UBERLÂNDIA

PROPRIETÁRIO:
LUCIANA E GILSON

ENDEREÇO:

RUA CURITIBA,
BAIRRO BRASIL nº210
CIDADE: UBERLÂNDIA
CEP: 38400 646

CONTEÚDO:

DETALHAMENTO MARCENARIA

AMBIENTE:
SALA DE ESTAR

ETAPA DE PROJETO:
PROJETO EXECUTIVO

DATA: 21/11/2023

ARQUIVO:
DETALHAMENTO

OBSERVAÇÕES:

PRANCHA:

1

LEGENDA DE MATERIAIS - ARMÁRIOS	
CC	MDF CINZA COBALTO - LINHA TX -BERNECK
JR	MDF JEQUITIBÁ ROSA - LINHA ESSENCIAL WOOD - DURATEX
VJ	MDF VERDE JADE- LINHA MELANINE - ARAUCO

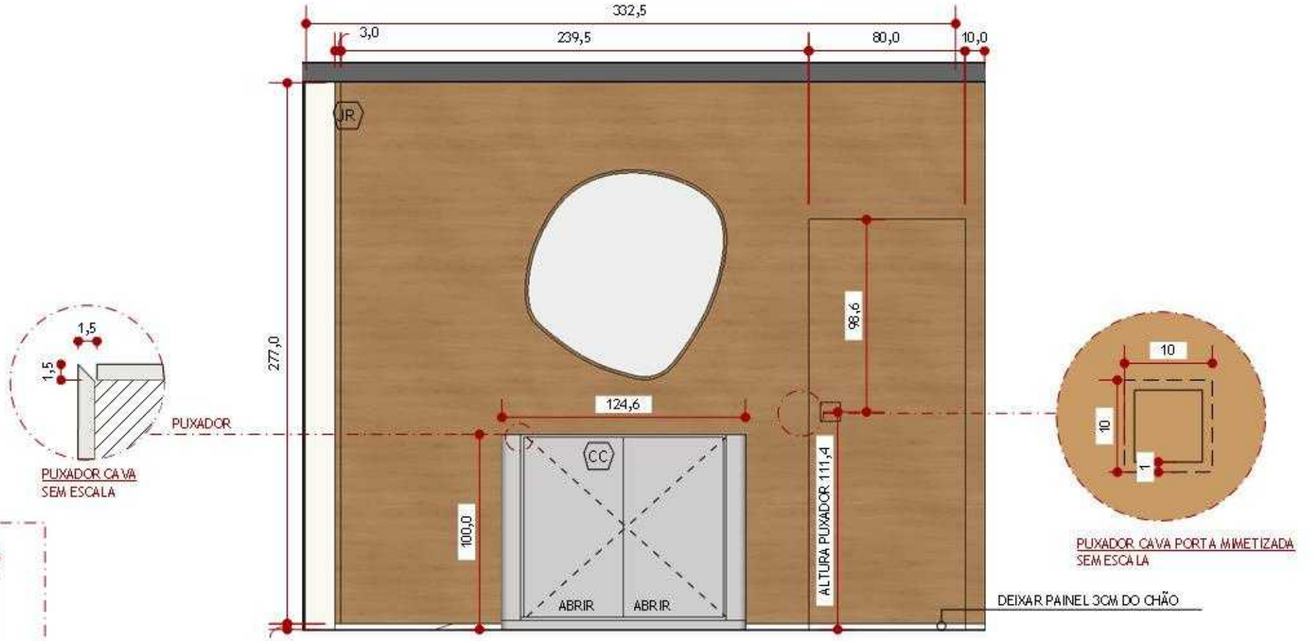

VISTA 01 - HALL DE ENTRADA

ESC.: 1/25

DETALHE - DETALHE APARADOR

ESC.: 1/20

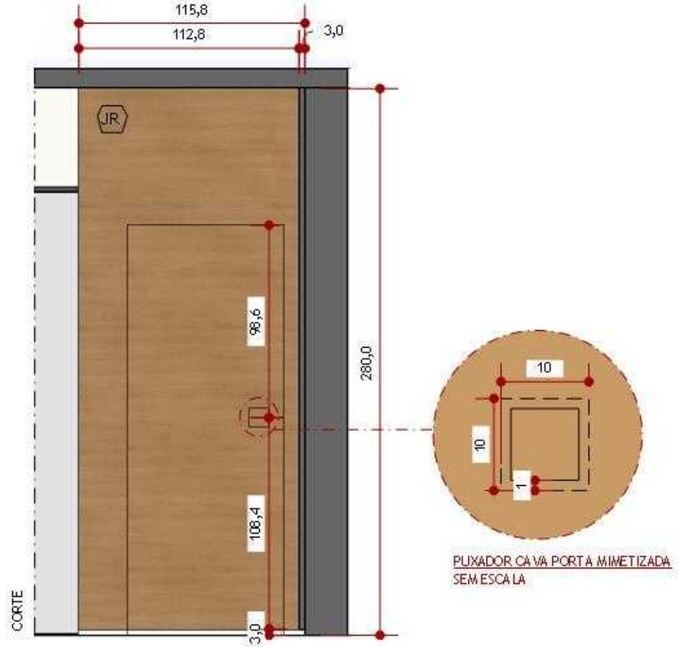

VISTA 02 - HALL DE ENTRADA

ESC.: 1/25

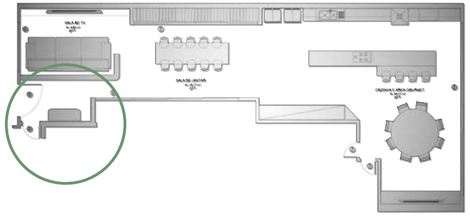

NOTAS:

- MEDIDAS ESTÃO EM CENTÍMETRO;
- IMPRIMIR OS DESENHOS COLORIDOS;
- NO CASO DE DIVERGÊNCIA ENTRE IMAGEM E PROJETO EXECUTIVO, PRIORIZAR SEMPRE PROJETO EXECUTIVO;
- CONFERIR MEDIDAS NO LOCAL ANTES DA EXECUÇÃO DO PROJETO;
- EM CASO DE DÚVIDAS OU CASO SEJA NECESSÁRIA ALGUMA ADAPTAÇÃO, ENTRAR EM CONTATO COM RESPONSÁVEL.

RESIDÊNCIA

WIDE

CONTATO:

ARQUITETURA E INTERIORES

LOCAL: UBERLÂNDIA - MG

INSTITUIÇÃO

ESAMC - UBERLÂNDIA

PROPRIETÁRIO:
LUCIANA E GILSON

ENDEREÇO:

RUA CURITIBA,
BAIRRO BRASIL nº 210
CIDADE: UBERLÂNDIA
CEP: 38400 646

CONTEÚDO:

DETALHAMENTO MARCENARIA

AMBIENTE:
SALA DE ESTAR

ETAPA DE PROJETO:
PROJETO EXECUTIVO

DATA: 21/11/2023

ARQUIVO:
DETALHAMENTO

OBSERVAÇÕES:

PRANCHA:

2

LEGENDA DE MATERIAIS - ARMÁRIOS	
CC	MDF CINZA COBALTO - LINHA TX -BERNECK
JR	MDF JEQUITIBÁ ROSA - LINHA ESSENCIAL WOOD - DURATEX
VJ	MDF VERDE JADE- LINHA MELANINE - ARAUCO

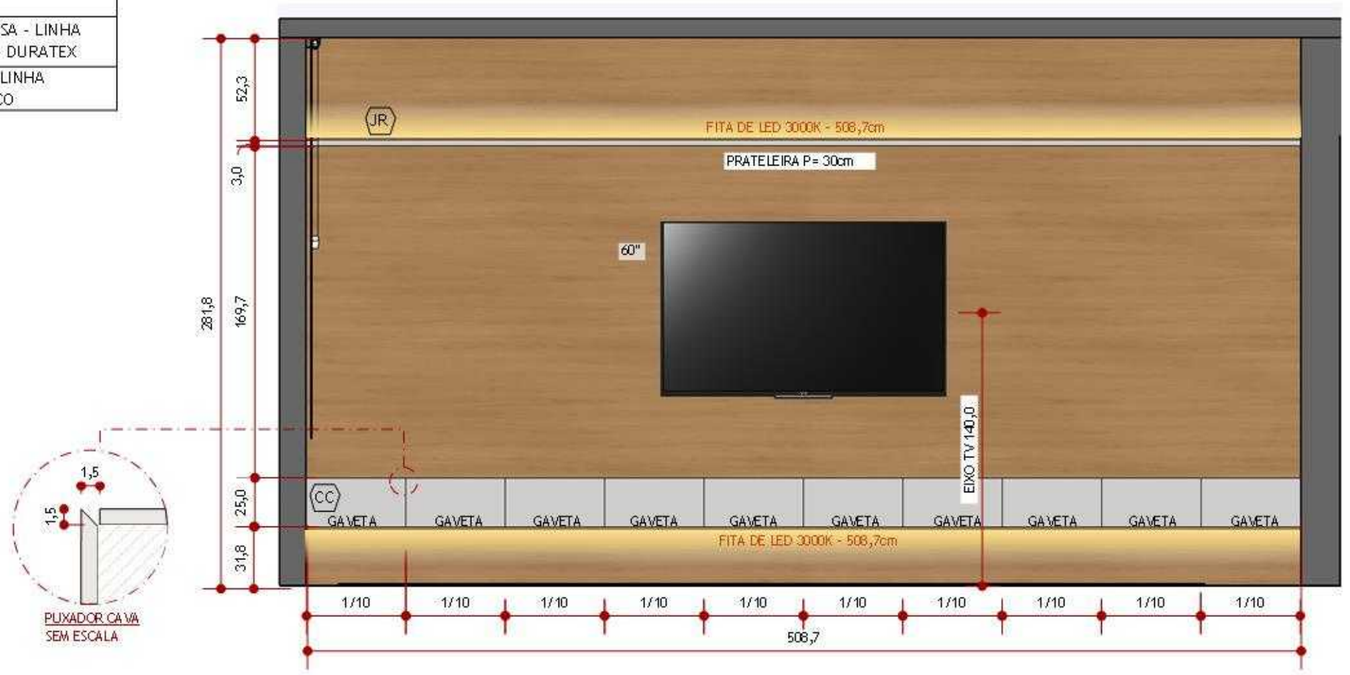

VISTA 03 - SALA DE ESTAR

ESC.: 1/25

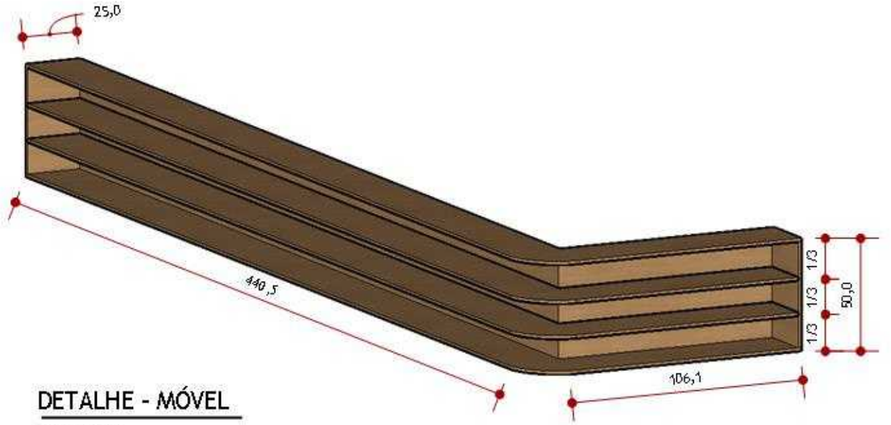

DETALHE - MÓVEL

ESC.: 1/20

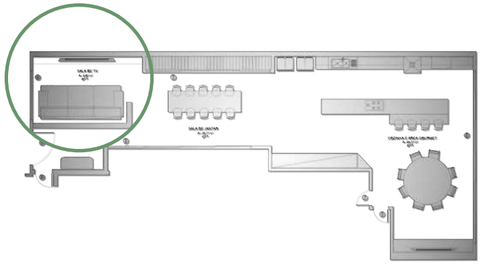

NOTAS:

- MEDIDAS ESTÃO EM CENTÍMETRO;
- IMPRIMIR OS DESENHOS COLORIDOS;
- NO CASO DE DIVERGÊNCIA ENTRE IMAGEM E PROJETO EXECUTIVO, PRIORIZAR SEMPRE PROJETO EXECUTIVO;
- CONFERIR MEDIDAS NO LOCAL ANTES DA EXECUÇÃO DO PROJETO;
- EM CASO DE DÚVIDAS OU CASO SEJA NECESSÁRIA ALGUMA ADAPTAÇÃO, ENTRAR EM CONTATO COM RESPONSÁVEL.

RESIDÊNCIA

WIDE

CONTATO:

ARQUITETURA E INTERIORES

LOCAL: UBERLÂNDIA - MG

INSTITUIÇÃO

ESAMC - UBERLÂNDIA

PROPRIETÁRIO:
LUCIANA E GILSON

ENDEREÇO:

RUA CURITIBA,
BAIRRO BRASIL nº 210
CIDADE: UBERLÂNDIA
CEP: 38400 646

CONTEÚDO:

DETALHAMENTO MARCENARIA

AMBIENTE:
SALA DE ESTAR

ETAPA DE PROJETO:
PROJETO EXECUTIVO

DATA: 21/11/2023

ARQUIVO:
DETALHAMENTO

OBSERVAÇÕES:

PRANCHA:

3

LEGENDA DE MATERIAIS - ARMÁRIOS	
CC	MDF CINZA COBALTO - LINHA TX -BERNECK
JR	MDF JEQUITIBÁ ROSA - LINHA ESSENCIAL WOOD - DURATEX
VJ	MDF VERDE JADE- LINHA MELANINE - ARAUCO

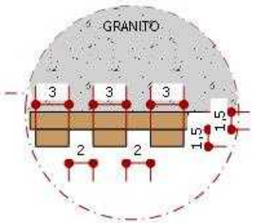

PAINEL RIPADO
SEM ESCALA

CORTE

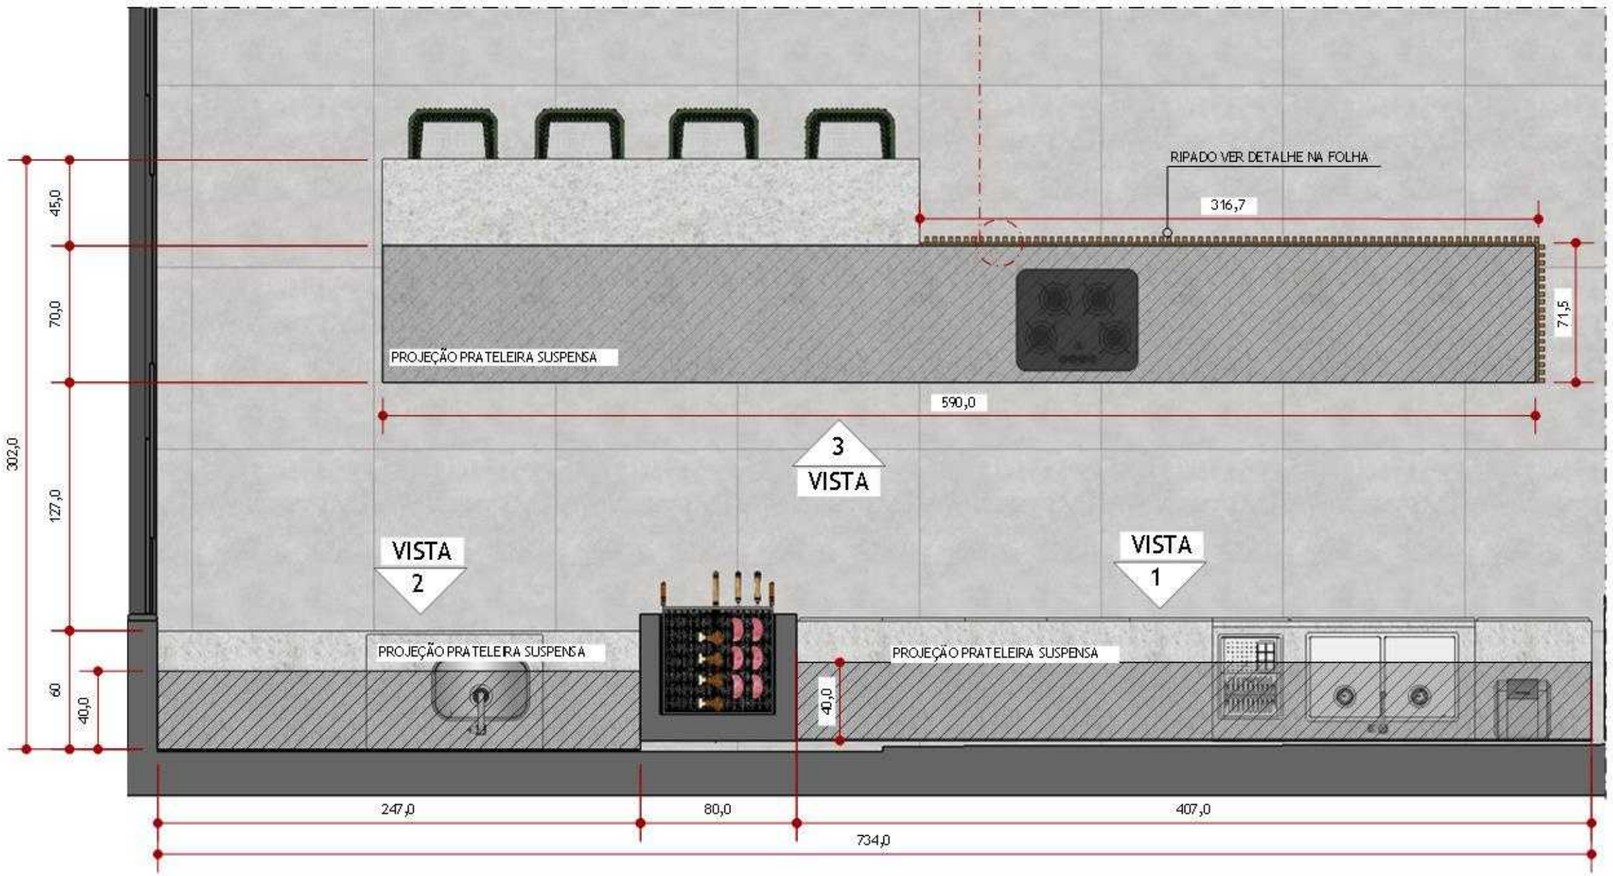

PLANTA BAIXA - COZINHA

ESC.: 1/25

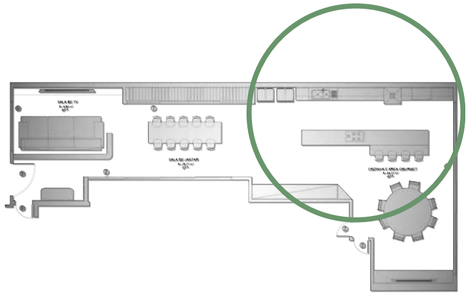

NOTAS:

- MEDIDAS ESTÃO EM CENTÍMETRO;
- IMPRIMIR OS DESENHOS COLORIDOS;
- NO CASO DE DIVERGÊNCIA ENTRE IMAGEM E PROJETO EXECUTIVO, PRIORIZAR SEMPRE PROJETO EXECUTIVO;
- CONFERIR MEDIDAS NO LOCAL ANTES DA EXECUÇÃO DO PROJETO;
- EM CASO DE DÚVIDAS OU CASO SEJA NECESSÁRIA ALGUMA ADAPTAÇÃO, ENTRAR EM CONTATO COM RESPONSÁVEL.

RESIDÊNCIA

WIDE

CONTATO:

ARQUITETURA E INTERIORES

LOCAL: UBERLÂNDIA - MG

INSTITUIÇÃO

ESAMC - UBERLÂNDIA

PROPRIETÁRIO:
LUCIANA E GILSON

ENDEREÇO:

RUA CURITIBA,
BAIRRO BRASIL nº 210
CIDADE: UBERLÂNDIA
CEP: 38400 646

CONTEÚDO:

DETALHAMENTO MARCENARIA

AMBIENTE:
SALA DE ESTAR

ETAPA DE PROJETO:
PROJETO EXECUTIVO

DATA: 21/11/2023

ARQUIVO:
DETALHAMENTO

OBSERVAÇÕES:

PRANCHA:

4

LEGENDA DE MATERIAIS - ARMÁRIOS	
CC	MDF CINZA COBALTO - LINHA TX -BERNECK
JR	MDF JEQUITIBÁ ROSA - LINHA ESSENCIAL WOOD - DURATEX
VJ	MDF VERDE JADE- LINHA MELANINE - ARAUCO

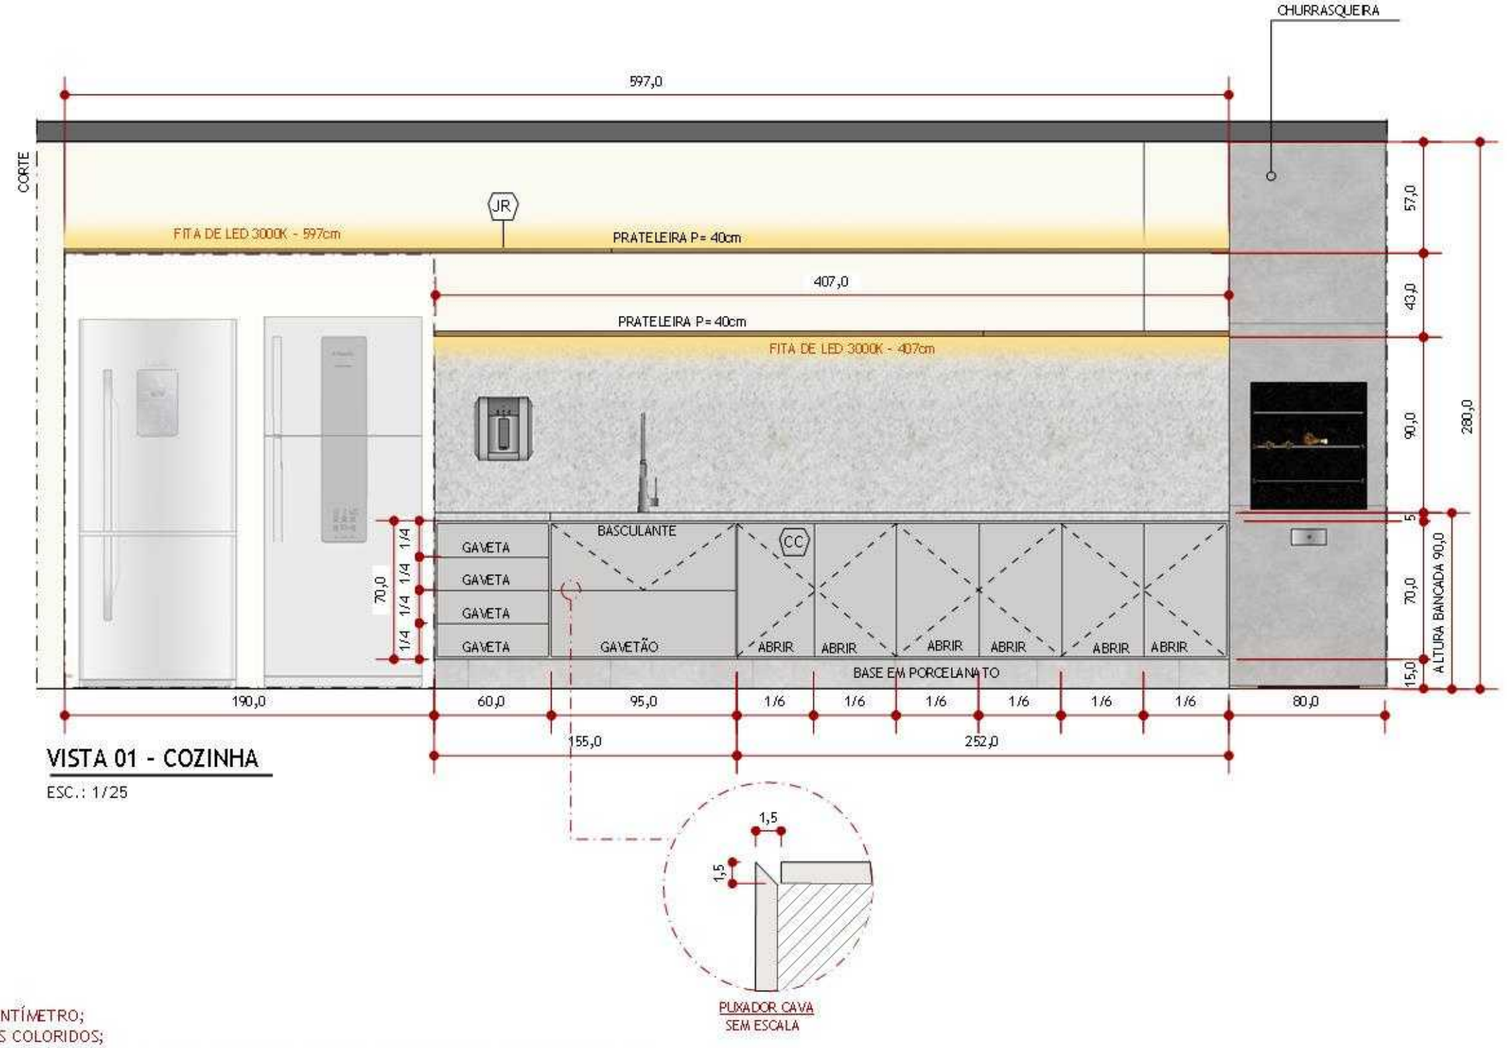

VISTA 01 - COZINHA

ESC.: 1/25

PUXADOR CAVA
SEM ESCALA

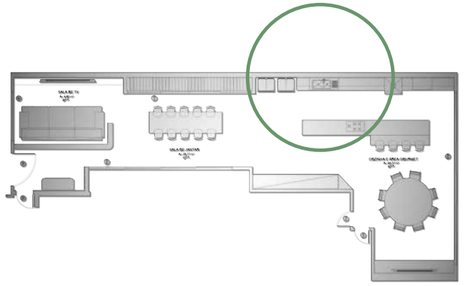

NOTAS:

- MEDIDAS ESTÃO EM CENTÍMETRO;
- IMPRIMIR OS DESENHOS COLORIDOS;
- NO CASO DE DIVERGÊNCIA ENTRE IMAGEM E PROJETO EXECUTIVO, PRIORIZAR SEMPRE PROJETO EXECUTIVO;
- CONFERIR MEDIDAS NO LOCAL ANTES DA EXECUÇÃO DO PROJETO;
- EM CASO DE DÚVIDAS OU CASO SEJA NECESSÁRIA ALGUMA ADAPTAÇÃO, ENTRAR EM CONTATO COM RESPONSÁVEL.

RESIDÊNCIA

WIDE

CONTATO:

ARQUITETURA E INTERIORES

LOCAL: UBERLÂNDIA - MG

INSTITUIÇÃO

ESAMC - UBERLÂNDIA

PROPRIETÁRIO:
LUCIANA E GILSON

ENDEREÇO:

RUA CURITIBA,
BAIRRO BRASIL nº 210
CIDADE: UBERLÂNDIA
CEP: 38400 646

CONTEÚDO:

DETALHAMENTO MARCENARIA

AMBIENTE:
SALA DE ESTAR

ETAPA DE PROJETO:
PROJETO EXECUTIVO

DATA: 21/11/2023

ARQUIVO:
DETALHAMENTO

OBSERVAÇÕES:

PRANCHA:

5

LEGENDA DE MATERIAIS - ARMÁRIOS	
CC	MDF CINZA COBALTO - LINHA TX -BERNECK
JR	MDF JEQUITIBÁ ROSA - LINHA ESSENCIAL WOOD - DURATEX
VJ	MDF VERDE JADE- LINHA MELANINE - ARAUCO

IMAGEM 01
LIXEIRA DESLIZANTE DE EMBUTIR
SEM ESCALA

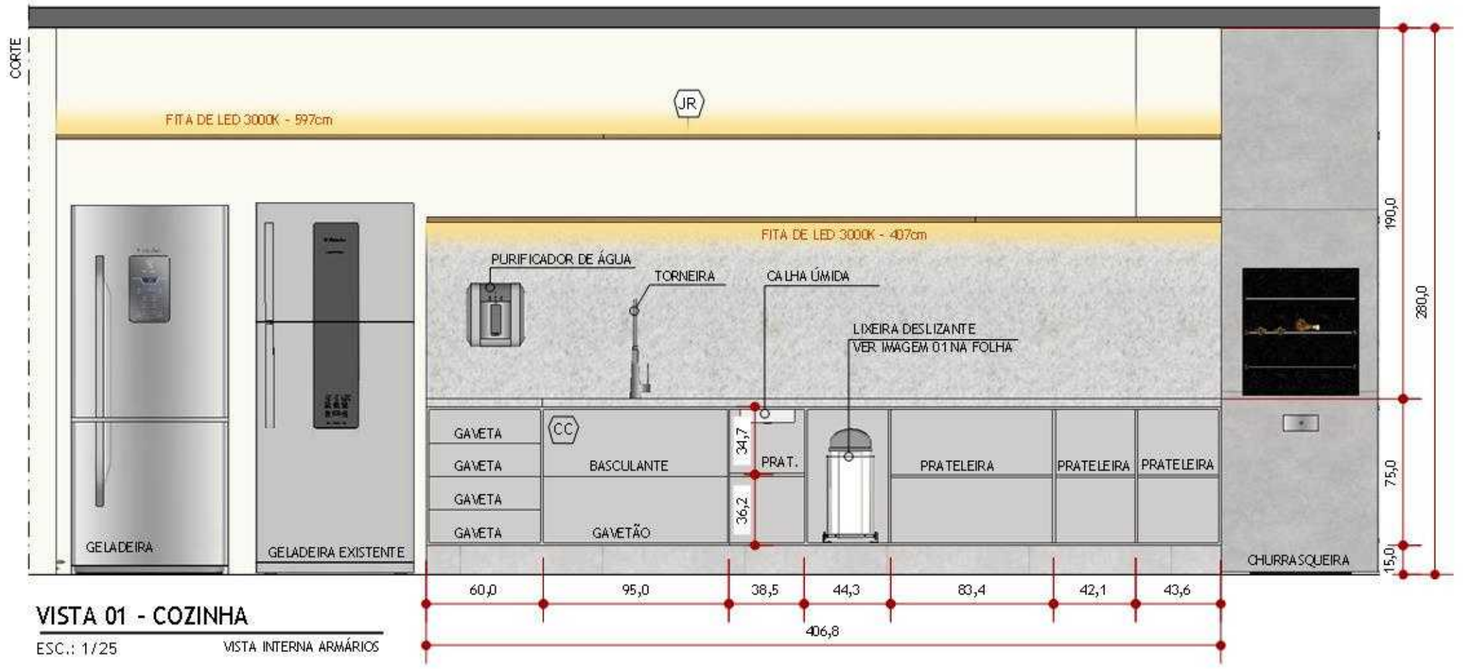

VISTA 01 - COZINHA

ESC.: 1/25 VISTA INTERNA ARMÁRIOS

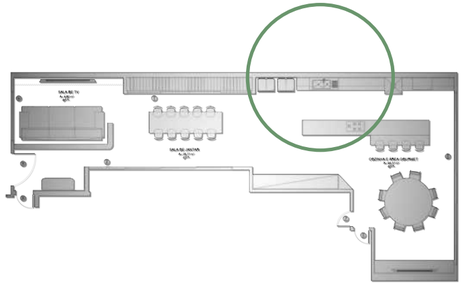

NOTAS:

- MEDIDAS ESTÃO EM CENTÍMETRO;
- IMPRIMIR OS DESENHOS COLORIDOS;
- NO CASO DE DIVERGÊNCIA ENTRE IMAGEM E PROJETO EXECUTIVO, PRIORIZAR SEMPRE PROJETO EXECUTIVO;
- CONFERIR MEDIDAS NO LOCAL ANTES DA EXECUÇÃO DO PROJETO;
- EM CASO DE DÚVIDAS OU CASO SEJA NECESSÁRIA ALGUMA ADAPTAÇÃO, ENTRAR EM CONTATO COM RESPONSÁVEL.

RESIDÊNCIA

WIDE

CONTATO:

ARQUITETURA E INTERIORES

LOCAL: UBERLÂNDIA - MG

INSTITUIÇÃO

ESAMC - UBERLÂNDIA

PROPRIETÁRIO:
LUCIANA E GILSON

ENDEREÇO:

RUA CURITIBA,
BAIRRO BRASIL nº 210
CIDADE: UBERLÂNDIA
CEP: 38400 646

CONTEÚDO:

DETALHAMENTO MARCENARIA

AMBIENTE:
SALA DE ESTAR

ETAPA DE PROJETO:
PROJETO EXECUTIVO

DATA: 21/11/2023

ARQUIVO:
DETALHAMENTO

OBSERVAÇÕES:

PRANCHA:

6

LEGENDA DE MATERIAIS - ARMÁRIOS	
CC	MDF CINZA COBALTO - LINHA TX -BERNECK
JR	MDF JEQUITIBÁ ROSA - LINHA ESSENCIAL WOOD - DURATEX
VJ	MDF VERDE JADE- LINHA MELANINE - ARAUCO

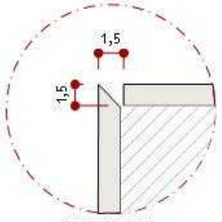

PUXADOR CAVA
SEM ESCALA

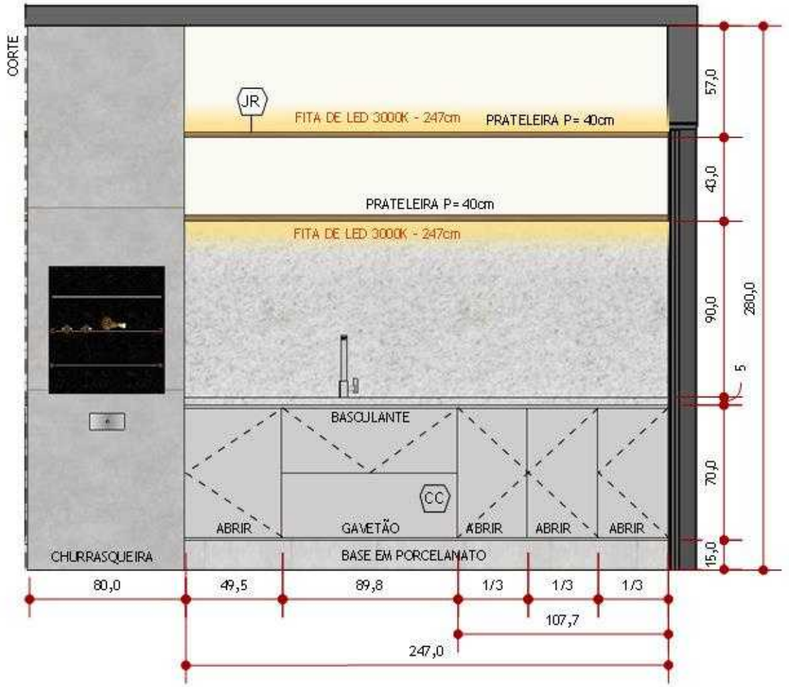

VISTA 02 - COZINHA

ESC.: 1/25

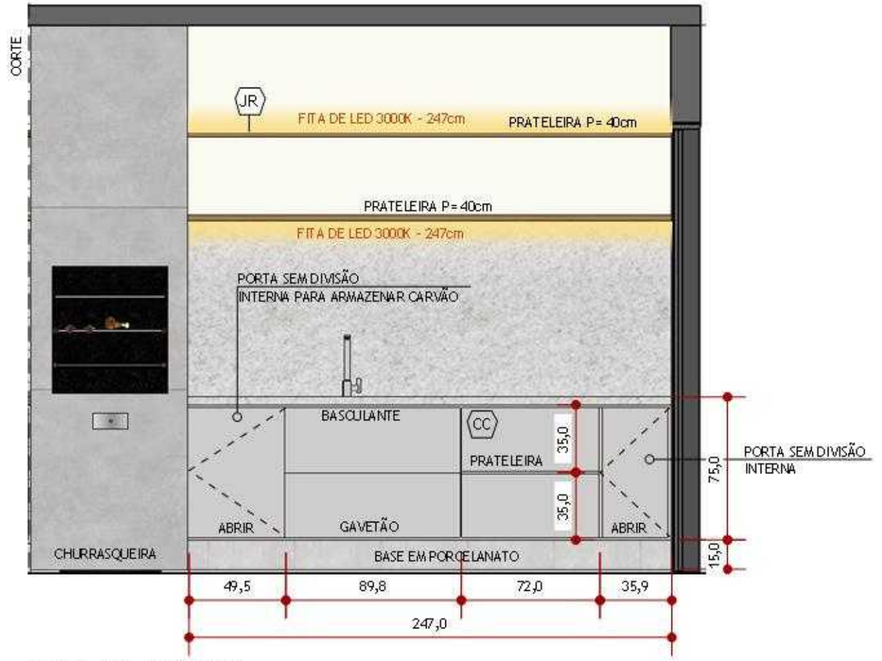

VISTA 02 - COZINHA

ESC.: 1/25 VISTA INTERNA ARMÁRIOS

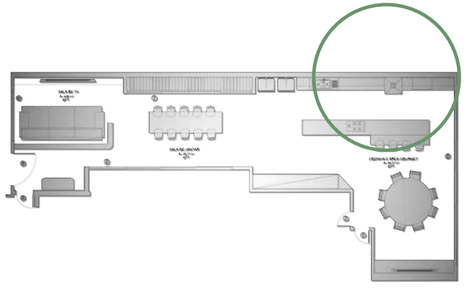

NOTAS:

- MEDIDAS ESTÃO EM CENTÍMETRO;
- IMPRIMIR OS DESENHOS COLORIDOS;
- NO CASO DE DIVERGÊNCIA ENTRE IMAGEM E PROJETO EXECUTIVO, PRIORIZAR SEMPRE PROJETO EXECUTIVO;
- CONFERIR MEDIDAS NO LOCAL ANTES DA EXECUÇÃO DO PROJETO;
- EM CASO DE DÚVIDAS OU CASO SEJA NECESSÁRIA ALGUMA ADAPTAÇÃO, ENTRAR EM CONTATO COM RESPONSÁVEL.

RESIDÊNCIA

WIDE

CONTATO:

ARQUITETURA E INTERIORES

LOCAL: UBERLÂNDIA - MG

INSTITUIÇÃO

ESAMC - UBERLÂNDIA

PROPRIETÁRIO:
LUCIANA E GILSON

ENDEREÇO:

RUA CURITIBA,
BAIRRO BRASIL nº 210
CIDADE: UBERLÂNDIA
CEP: 38400 646

CONTEÚDO:

DETALHAMENTO MARCENARIA

AMBIENTE:
SALA DE ESTAR

ETAPA DE PROJETO:
PROJETO EXECUTIVO

DATA: 21/11/2023

ARQUIVO:
DETALHAMENTO

OBSERVAÇÕES:

PRANCHA:

7

LEGENDA DE MATERIAIS - ARMÁRIOS	
CC	MDF CINZA COBALTO - LINHA TX -BERNECK
JR	MDF JEQUITIBÁ ROSA - LINHA ESSENCIAL WOOD - DURATEX
VJ	MDF VERDE JADE- LINHA MELANINE - ARAUCO

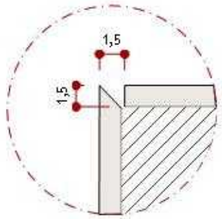

PUXADOR CAVA
SEM ESCALA

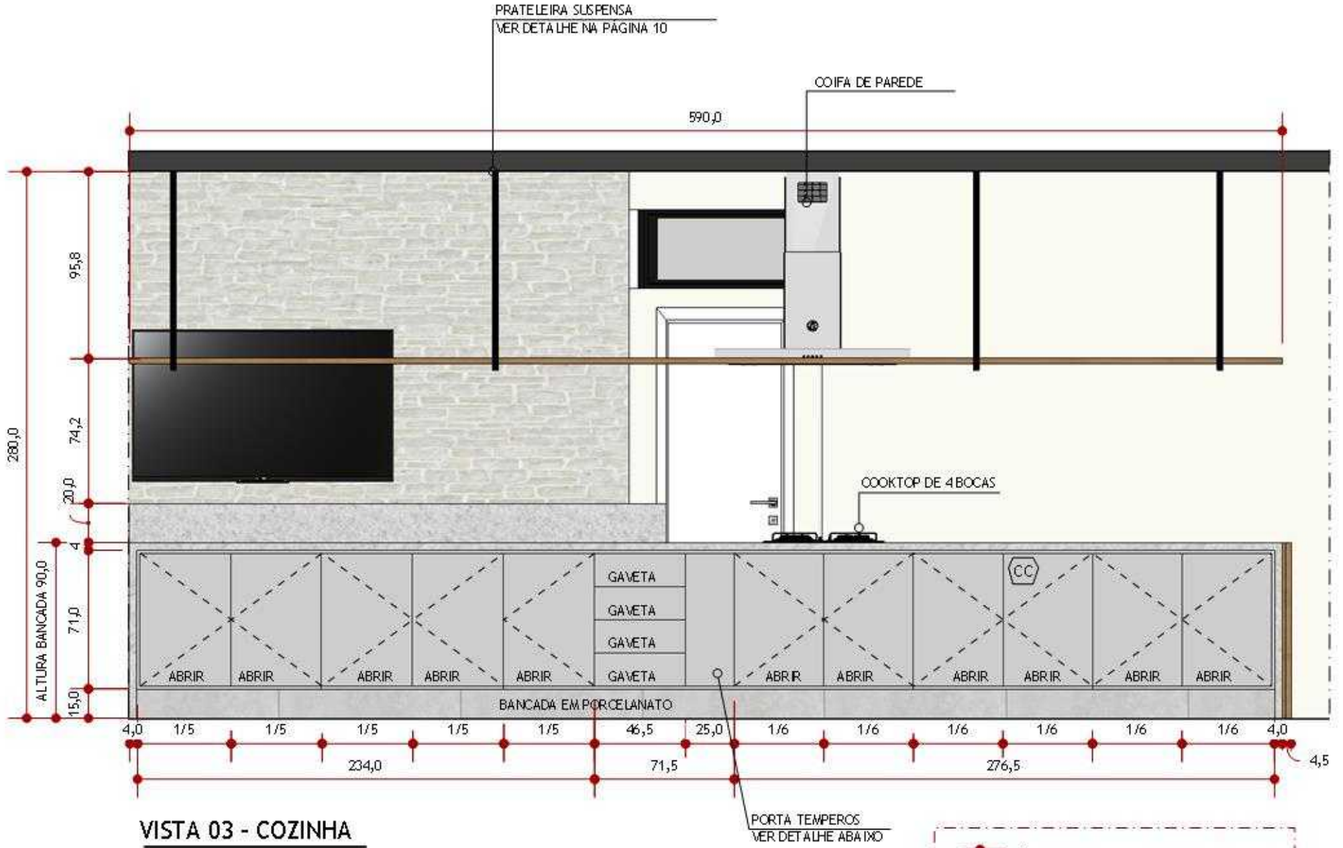

VISTA 03 - COZINHA

ESC.: 1/25

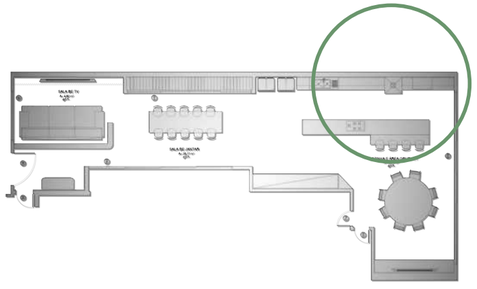

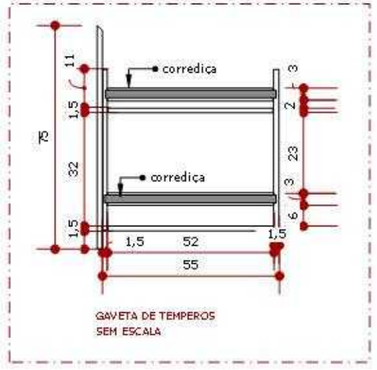

GAVETA DE TEMPEROS
SEM ESCALA

NOTAS:

- MEDIDAS ESTÃO EM CENTÍMETRO;
- IMPRIMIR OS DESENHOS COLORIDOS;
- NO CASO DE DIVERGÊNCIA ENTRE IMAGEM E PROJETO EXECUTIVO, PRIORIZAR SEMPRE PROJETO EXECUTIVO;
- CONFERIR MEDIDAS NO LOCAL ANTES DA EXECUÇÃO DO PROJETO;
- EM CASO DE DÚVIDAS OU CASO SEJA NECESSÁRIA ALGUMA ADAPTAÇÃO, ENTRAR EM CONTATO COM RESPONSÁVEL.

RESIDÊNCIA

WIDE

CONTATO:

ARQUITETURA E INTERIORES

LOCAL: UBERLÂNDIA - MG

INSTITUIÇÃO

ESAMC - UBERLÂNDIA

PROPRIETÁRIO:
LUCIANA E GILSON

ENDEREÇO:

RUA CURITIBA,
BAIRRO BRASIL nº 210
CIDADE: UBERLÂNDIA
CEP: 38400 646

CONTEÚDO:

DETALHAMENTO MARCENARIA

AMBIENTE:
SALA DE ESTAR

ETAPA DE PROJETO:
PROJETO EXECUTIVO

DATA: 21/11/2023

ARQUIVO:
DETALHAMENTO

OBSERVAÇÕES:

PRANCHA:

8

LEGENDA DE MATERIAIS - ARMÁRIOS	
CC	MDF CINZA COBALTO - LINHA TX -BERNECK
JR	MDF JEQUITIBÁ ROSA - LINHA ESSENCIAL WOOD - DURATEX
VJ	MDF VERDE JADE- LINHA MELANINE - ARAUCO

PUXADOR CAVA
SEM ESCALA

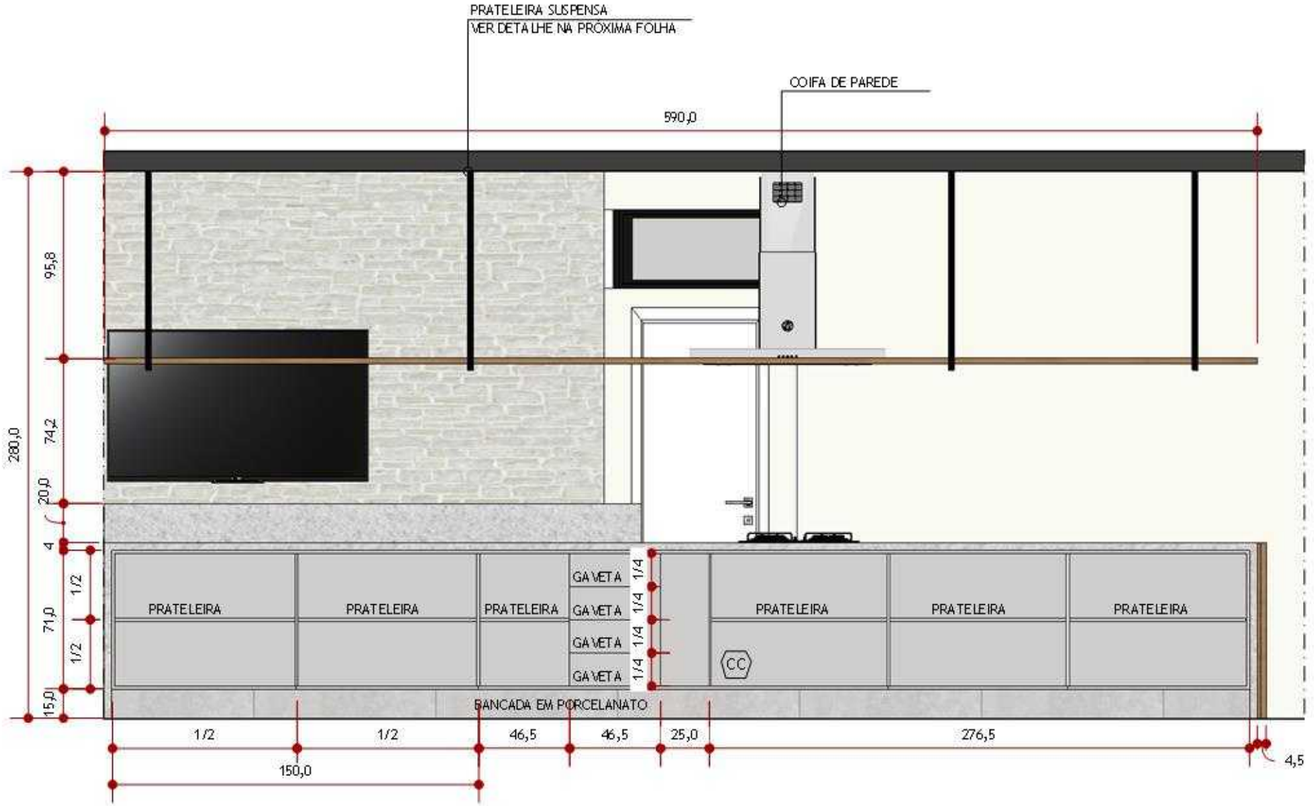

VISTA 03 - COZINHA

ESC.: 1/25 VISTA INTERNA ARMÁRIOS

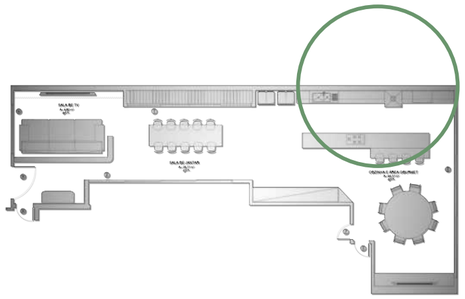

NOTAS:

- MEDIDAS ESTÃO EM CENTÍMETRO;
- IMPRIMIR OS DESENHOS COLORIDOS;
- NO CASO DE DIVERGÊNCIA ENTRE IMAGEM E PROJETO EXECUTIVO, PRIORIZAR SEMPRE PROJETO EXECUTIVO;
- CONFERIR MEDIDAS NO LOCAL ANTES DA EXECUÇÃO DO PROJETO;
- EM CASO DE DÚVIDAS OU CASO SEJA NECESSÁRIA ALGUMA ADAPTAÇÃO, ENTRAR EM CONTATO COM RESPONSÁVEL.

RESIDÊNCIA

WIDE

CONTATO:

ARQUITETURA E INTERIORES

LOCAL: UBERLÂNDIA - MG

INSTITUIÇÃO

ESAMC - UBERLÂNDIA

PROPRIETÁRIO:
LUCIANA E GILSON

ENDEREÇO:

RUA CURITIBA,
BAIRRO BRASIL nº 210
CIDADE: UBERLÂNDIA
CEP: 38400 646

CONTEÚDO:

DETALHAMENTO MARCENARIA

AMBIENTE:
SALA DE ESTAR

ETAPA DE PROJETO:
PROJETO EXECUTIVO

DATA: 21/11/2023

ARQUIVO:
DETALHAMENTO

OBSERVAÇÕES:

PRANCHA:

9

LEGENDA DE MATERIAIS - ARMÁRIOS	
CC	MDF CINZA COBALTO - LINHA TX -BERNECK
JR	MDF JEQUITIBÁ ROSA - LINHA ESSENCIAL WOOD - DURATEX
VJ	MDF VERDE JADE- LINHA MELANINE - ARAUCO

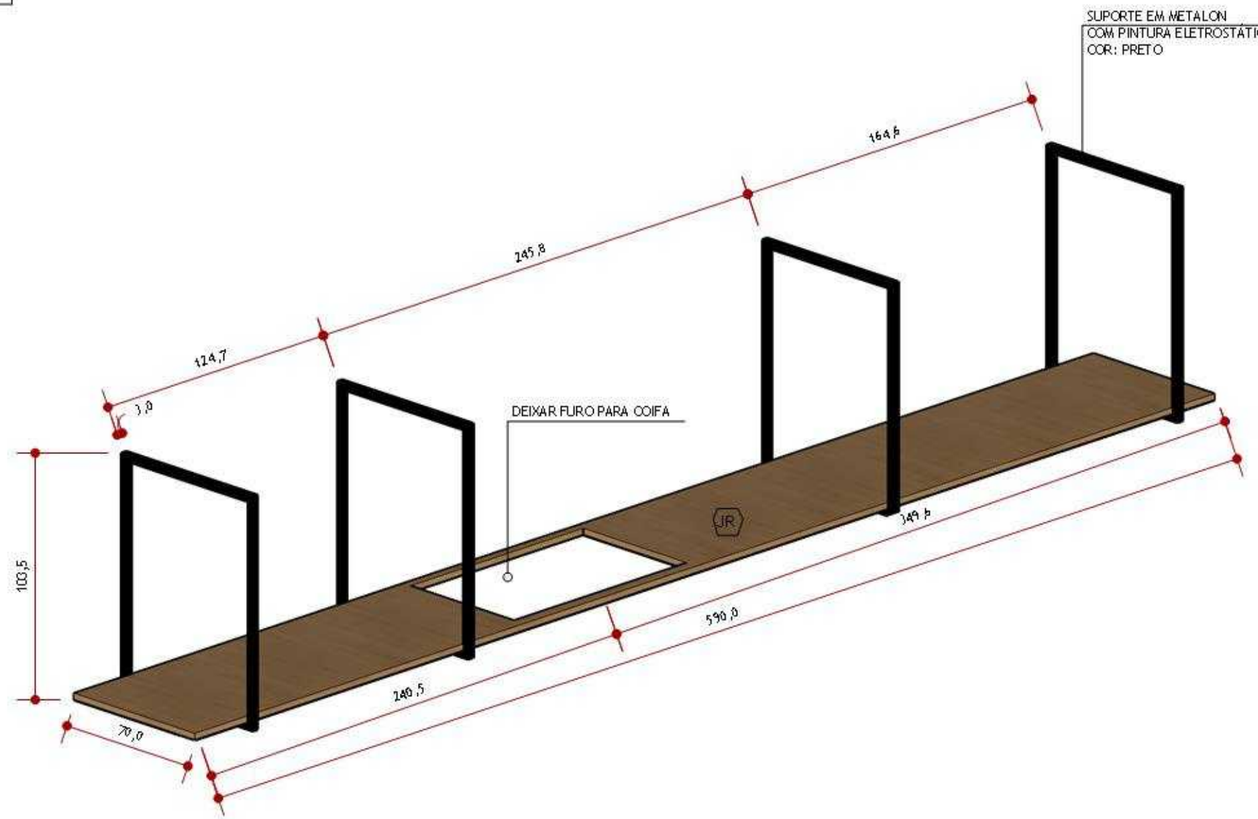

DETALHE - PRATELEIRA SUSPENSA

ESC.: 1/20

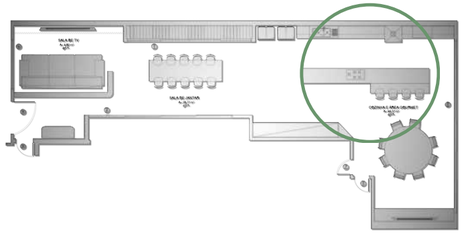

NOTAS:

- MEDIDAS ESTÃO EM CENTÍMETRO;
- IMPRIMIR OS DESENHOS COLORIDOS;
- NO CASO DE DIVERGÊNCIA ENTRE IMAGEM E PROJETO EXECUTIVO, PRIORIZAR SEMPRE PROJETO EXECUTIVO;
- CONFERIR MEDIDAS NO LOCAL ANTES DA EXECUÇÃO DO PROJETO;
- EM CASO DE DÚVIDAS OU CASO SEJA NECESSÁRIA ALGUMA ADAPTAÇÃO, ENTRAR EM CONTATO COM RESPONSÁVEL.

RESIDÊNCIA

WIDE

CONTATO:

ARQUITETURA E INTERIORES

LOCAL: UBERLÂNDIA - MG

INSTITUIÇÃO

ESAMC - UBERLÂNDIA

PROPRIETÁRIO:
LUCIANA E GILSON

ENDEREÇO:

RUA CURITIBA,
BAIRRO BRASIL nº 210
CIDADE: UBERLÂNDIA
CEP: 38400 646

CONTEÚDO:

DETALHAMENTO MARCENARIA

AMBIENTE:
SALA DE ESTAR

ETAPA DE PROJETO:
PROJETO EXECUTIVO

DATA: 21/11/2023

ARQUIVO:
DETALHAMENTO

OBSERVAÇÕES:

PRANCHA:

10

LEGENDA DE MATERIAIS - ARMÁRIOS	
CC	MDF CINZA COBALTO - LINHA TX -BERNECK
JR	MDF JEQUITIBÁ ROSA - LINHA ESSENCIAL WOOD - DURATEX
VJ	MDF VERDE JADE- LINHA MELANINE - ARAUCO

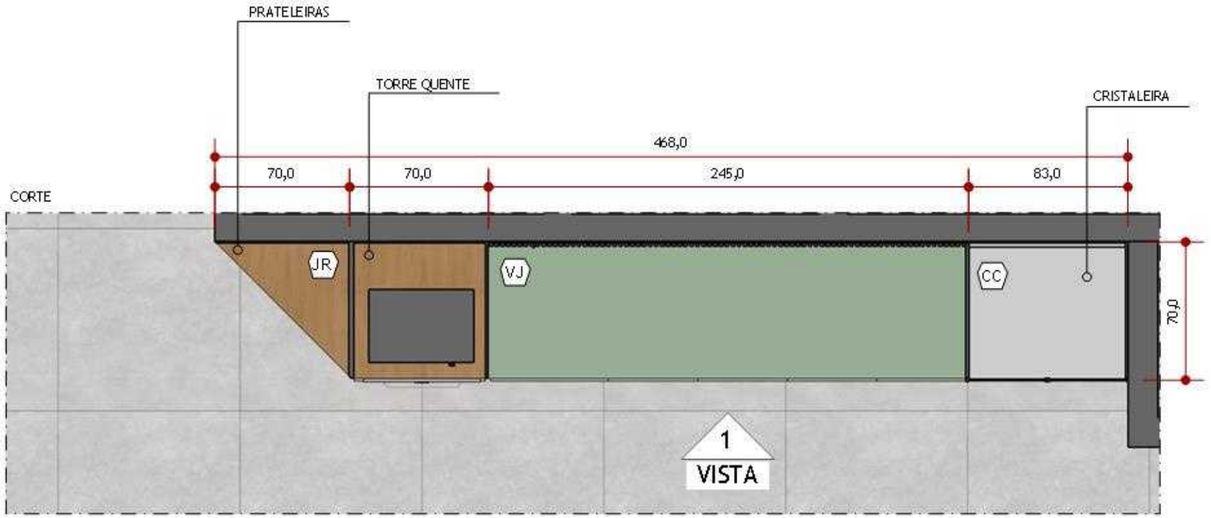

PLANTA BAIXA - COZINHA

ESC.: 1/25

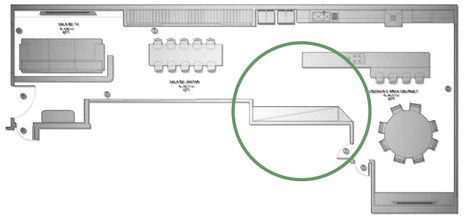

NOTAS:

- MEDIDAS ESTÃO EM CENTÍMETRO;
- IMPRIMIR OS DESENHOS COLORIDOS;
- NO CASO DE DIVERGÊNCIA ENTRE IMAGEM E PROJETO EXECUTIVO, PRIORIZAR SEMPRE PROJETO EXECUTIVO;
- CONFERIR MEDIDAS NO LOCAL ANTES DA EXECUÇÃO DO PROJETO;
- EM CASO DE DÚVIDAS OU CASO SEJA NECESSÁRIA ALGUMA ADAPTAÇÃO, ENTRAR EM CONTATO COM RESPONSÁVEL.

RESIDÊNCIA

WIDE

CONTATO:

ARQUITETURA E INTERIORES

LOCAL: UBERLÂNDIA - MG

INSTITUIÇÃO

ESAMC - UBERLÂNDIA

PROPRIETÁRIO:
LUCIANA E GILSON

ENDEREÇO:

RUA CURITIBA,
BAIRRO BRASIL nº 210
CIDADE: UBERLÂNDIA
CEP: 38400 646

CONTEÚDO:

DETALHAMENTO MARCENARIA

AMBIENTE:
SALA DE ESTAR

ETAPA DE PROJETO:
PROJETO EXECUTIVO

DATA: 21/11/2023

ARQUIVO:
DETALHAMENTO

OBSERVAÇÕES:

PRANCHA:

11

LEGENDA DE MATERIAIS - ARMÁRIOS	
CC	MDF CINZA COBALTO - LINHA TX -BERNECK
JR	MDF JEQUITIBÁ ROSA - LINHA ESSENCIAL WOOD - DURATEX
VJ	MDF VERDE JADE- LINHA MELANINE - ARAUCO

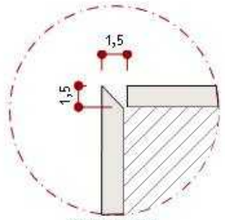

PUXADOR CAVA
SEM ESCALA

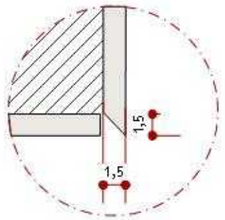

PUXADOR CAVA
SEM ESCALA

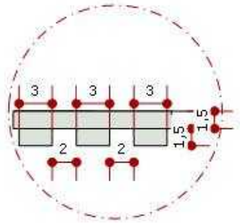

PAINEL RIPADO
SEM ESCALA

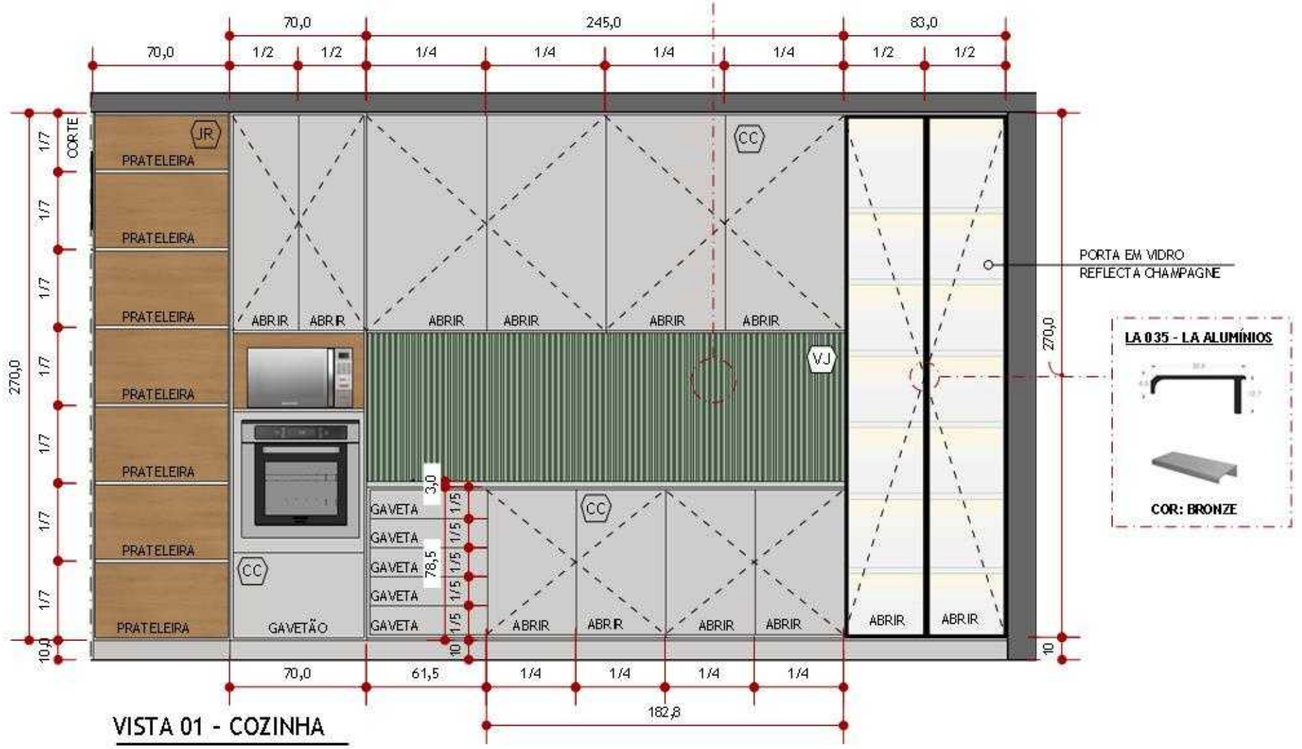

VISTA 01 - COZINHA
ESC.: 1/25

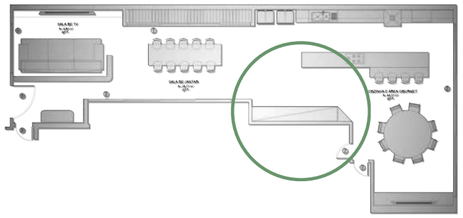

NOTAS:

- MEDIDAS ESTÃO EM CENTÍMETRO;
- IMPRIMIR OS DESENHOS COLORIDOS;
- NO CASO DE DIVERGÊNCIA ENTRE IMAGEM E PROJETO EXECUTIVO, PRIORIZAR SEMPRE PROJETO EXECUTIVO;
- CONFERIR MEDIDAS NO LOCAL ANTES DA EXECUÇÃO DO PROJETO;
- EM CASO DE DÚVIDAS OU CASO SEJA NECESSÁRIA ALGUMA ADAPTAÇÃO, ENTRAR EM CONTATO COM RESPONSÁVEL.

RESIDÊNCIA

WIDE

CONTATO:

ARQUITETURA E INTERIORES

LOCAL: UBERLÂNDIA - MG

INSTITUIÇÃO

ESAMC - UBERLÂNDIA

PROPRIETÁRIO:
LUCIANA E GILSON

ENDEREÇO:

RUA CURITIBA,
BAIRRO BRASIL nº 210
CIDADE: UBERLÂNDIA
CEP: 38400 646

CONTEÚDO:

DETALHAMENTO MARCENARIA

AMBIENTE:
SALA DE ESTAR

ETAPA DE PROJETO:
PROJETO EXECUTIVO

DATA: 21/11/2023

ARQUIVO:
DETALHAMENTO

OBSERVAÇÕES:

PRANCHA:

12

LEGENDA DE MATERIAIS - ARMÁRIOS	
CC	MDF CINZA COBALTO - LINHA TX -BERNECK
JR	MDF JEQUITIBÁ ROSA - LINHA ESSENCIAL WOOD - DURATEX
VJ	MDF VERDE JADE- LINHA MELANINE - ARAUCO

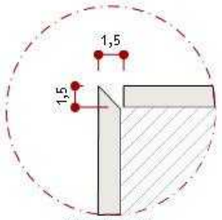

PUXADOR CAVA
SEM ESCALA

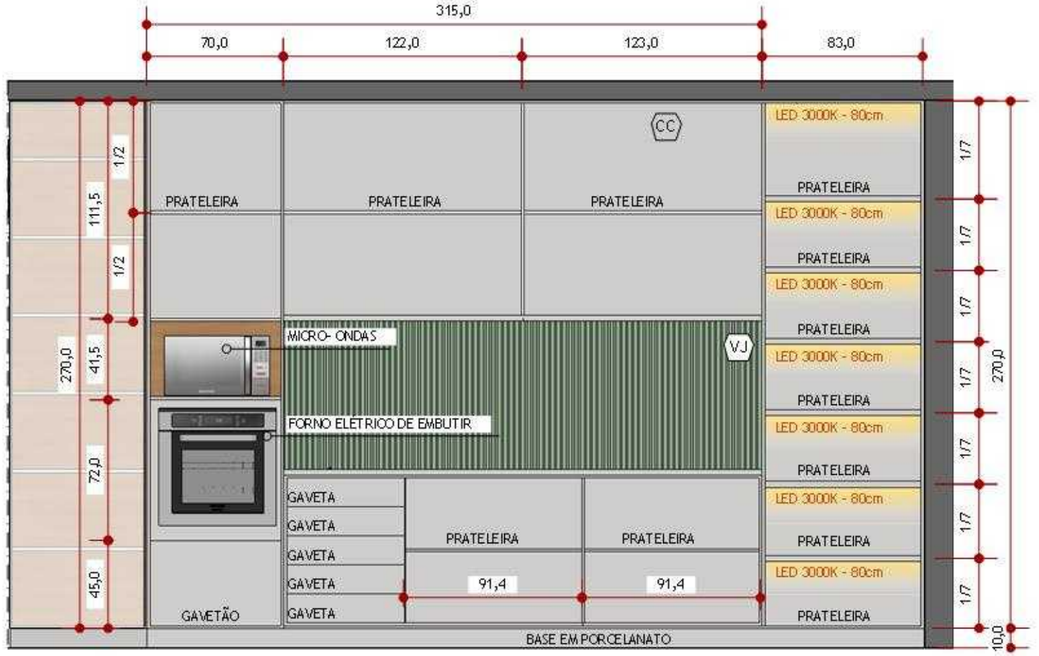

VISTA 01 - COZINHA

ESC.: 1/25 VISTA INTERNA ARMÁRIOS

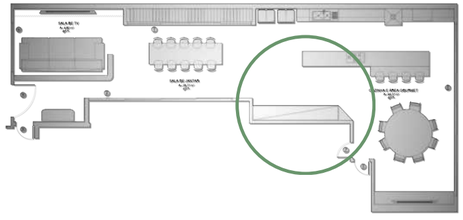

NOTAS:

- MEDIDAS ESTÃO EM CENTÍMETRO;
- IMPRIMIR OS DESENHOS COLORIDOS;
- NO CASO DE DIVERGÊNCIA ENTRE IMAGEM E PROJETO EXECUTIVO, PRIORIZAR SEMPRE PROJETO EXECUTIVO;
- CONFERIR MEDIDAS NO LOCAL ANTES DA EXECUÇÃO DO PROJETO;
- EM CASO DE DÚVIDAS OU CASO SEJA NECESSÁRIA ALGUMA ADAPTAÇÃO, ENTRAR EM CONTATO COM RESPONSÁVEL.

RESIDÊNCIA

WIDE

CONTATO:

ARQUITETURA E INTERIORES

LOCAL: UBERLÂNDIA - MG

INSTITUIÇÃO

ESAMC - UBERLÂNDIA

PROPRIETÁRIO:
LUCIANA E GILSON

ENDEREÇO:

RUA CURITIBA,
BAIRRO BRASIL nº 210
CIDADE: UBERLÂNDIA
CEP: 38400 646

CONTEÚDO:

DETALHAMENTO MARCENARIA

AMBIENTE:
SALA DE ESTAR

ETAPA DE PROJETO:
PROJETO EXECUTIVO

DATA: 21/11/2023

ARQUIVO:
DETALHAMENTO

OBSERVAÇÕES:

PRANCHA:

13

LEGENDA DE MATERIAIS - ARMÁRIOS	
CC	MDF CINZA COBALTO - LINHA TX -BERNECK
JR	MDF JEQUITIBÁ ROSA - LINHA ESSENCIAL WOOD - DURATEX
VJ	MDF VERDE JADE- LINHA MELANINE - ARAUCO

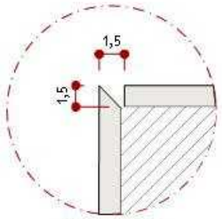

PUXADOR CAVA
SEM ESCALA

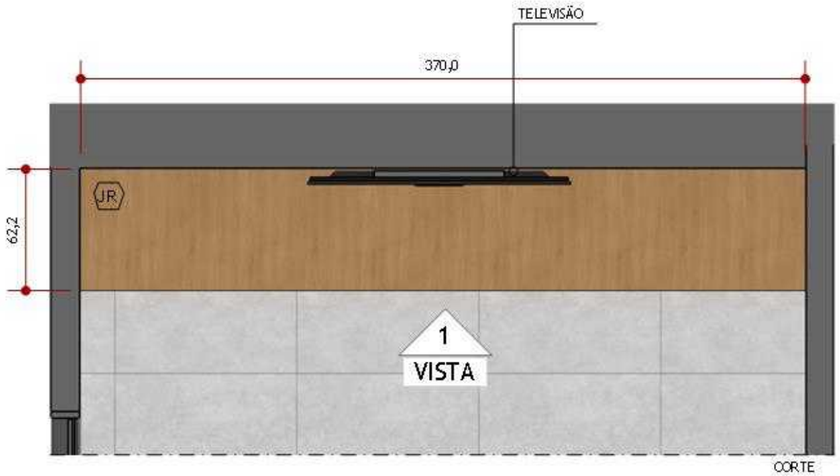

PLANTA BAIXA - COZINHA

ESC.: 1/25

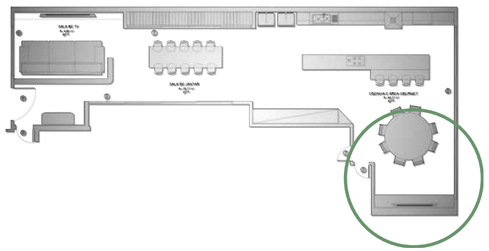

NOTAS:

- MEDIDAS ESTÃO EM CENTÍMETRO;
- IMPRIMIR OS DESENHOS COLORIDOS;
- NO CASO DE DIVERGÊNCIA ENTRE IMAGEM E PROJETO EXECUTIVO, PRIORIZAR SEMPRE PROJETO EXECUTIVO;
- CONFERIR MEDIDAS NO LOCAL ANTES DA EXECUÇÃO DO PROJETO;
- EM CASO DE DÚVIDAS OU CASO SEJA NECESSÁRIA ALGUMA ADAPTAÇÃO, ENTRAR EM CONTATO COM RESPONSÁVEL.

RESIDÊNCIA

WIDE

CONTATO:

ARQUITETURA E INTERIORES

LOCAL: UBERLÂNDIA - MG

INSTITUIÇÃO

ESAMC - UBERLÂNDIA

PROPRIETÁRIO:
LUCIANA E GILSON

ENDEREÇO:

RUA CURITIBA,
BAIRRO BRASIL nº 210
CIDADE: UBERLÂNDIA
CEP: 38400 646

CONTEÚDO:

DETALHAMENTO MARCENARIA

AMBIENTE:
SALA DE ESTAR

ETAPA DE PROJETO:
PROJETO EXECUTIVO

DATA: 21/11/2023

ARQUIVO:
DETALHAMENTO

OBSERVAÇÕES:

PRANCHA:

14

LEGENDA DE MATERIAIS - ARMÁRIOS	
CC	MDF CINZA COBALTO - LINHA TX -BERNECK
JR	MDF JEQUITIBÁ ROSA - LINHA ESSENCIAL WOOD - DURATEX
VJ	MDF VERDE JADE- LINHA MELANINE - ARAUCO

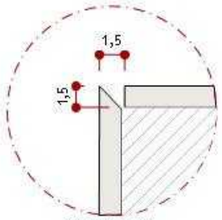

PUXADOR CAVA
SEM ESCALA

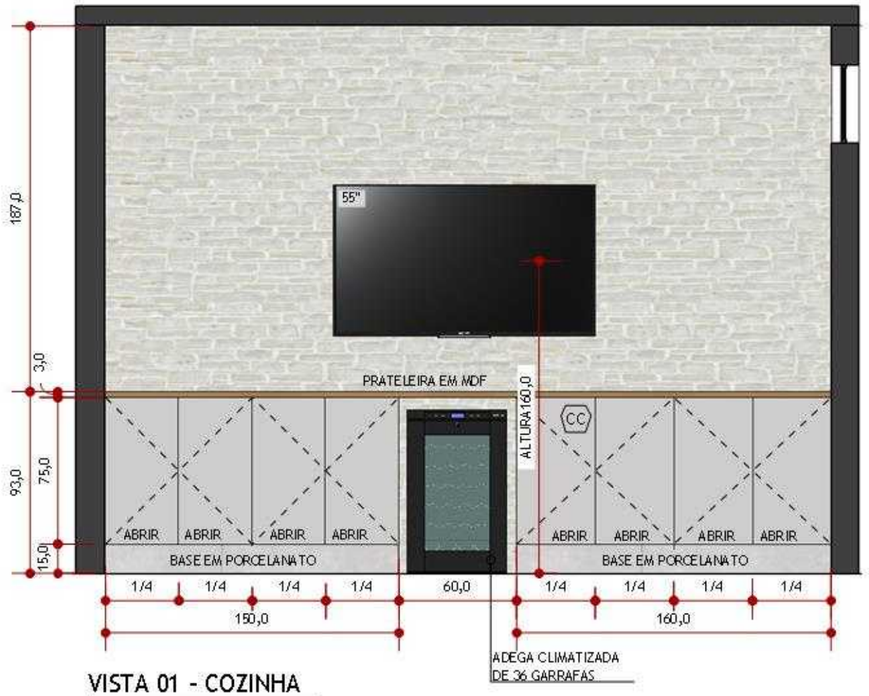

VISTA 01 - COZINHA

ESC.: 1/25

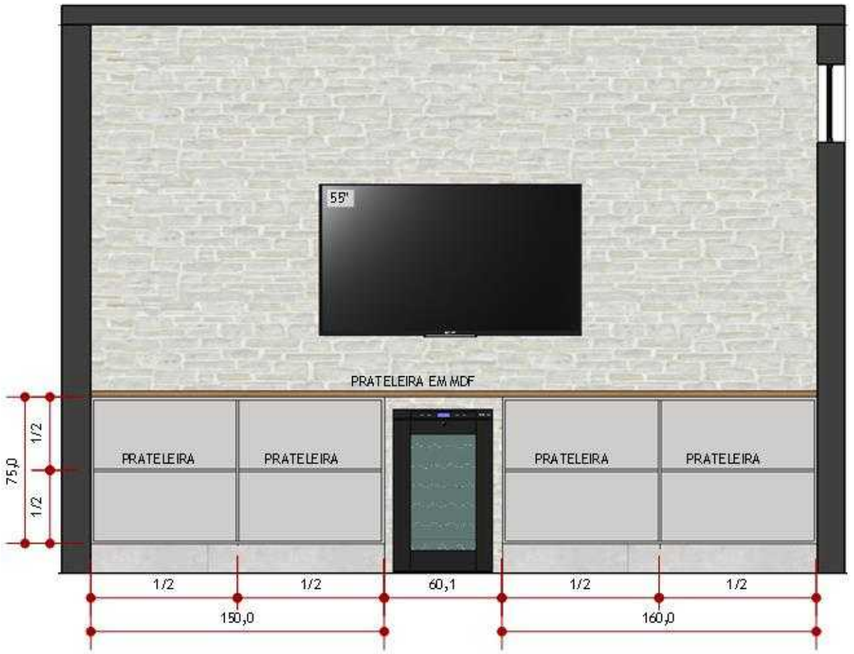

VISTA 01 - COZINHA

ESC.: 1/25 VISTA INTERNA ARMÁRIOS

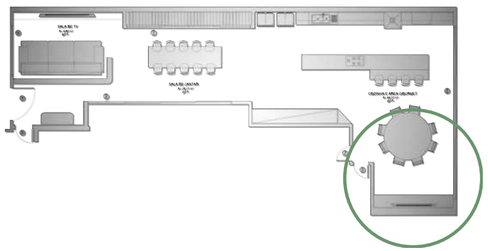

NOTAS:

- MEDIDAS ESTÃO EM CENTÍMETRO;
- IMPRIMIR OS DESENHOS COLORIDOS;
- NO CASO DE DIVERGÊNCIA ENTRE IMAGEM E PROJETO EXECUTIVO, PRIORIZAR SEMPRE PROJETO EXECUTIVO;
- CONFERIR MEDIDAS NO LOCAL ANTES DA EXECUÇÃO DO PROJETO;
- EM CASO DE DÚVIDAS OU CASO SEJA NECESSÁRIA ALGUMA ADAPTAÇÃO, ENTRAR EM CONTATO COM RESPONSÁVEL.

RESIDÊNCIA

WIDE

CONTATO:

ARQUITETURA E INTERIORES

LOCAL: UBERLÂNDIA - MG

INSTITUIÇÃO

ESAMC - UBERLÂNDIA

PROPRIETÁRIO:
LUCIANA E GILSON

ENDEREÇO:

RUA CURITIBA,
BAIRRO BRASIL nº 210
CIDADE: UBERLÂNDIA
CEP: 38400 646

CONTEÚDO:

DETALHAMENTO MARCENARIA

AMBIENTE:
SALA DE ESTAR

ETAPA DE PROJETO:
PROJETO EXECUTIVO

DATA: 21/11/2023

ARQUIVO:
DETALHAMENTO

OBSERVAÇÕES:

PRANCHA:

15

MOODBOAR

Sala TV

MDF Jequitibá Rosa -Duratex

Perfil de LED

MDF Cinza Cobalto - Berneck

Linho

Spot de sobrepor 4000k

Espelho orgânico

ANTES

Sala TV

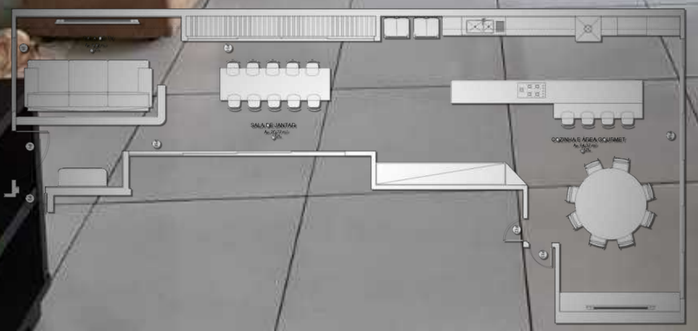

DEPOIS

DEPOIS

Sala TV

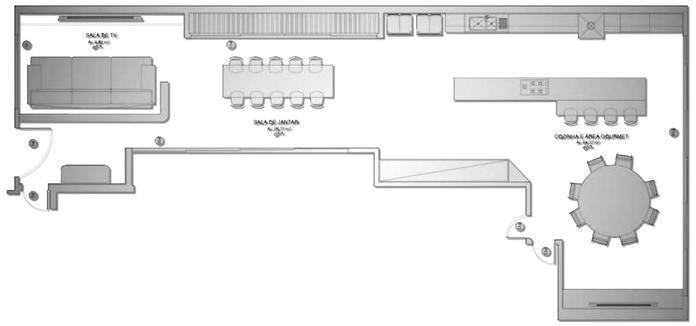

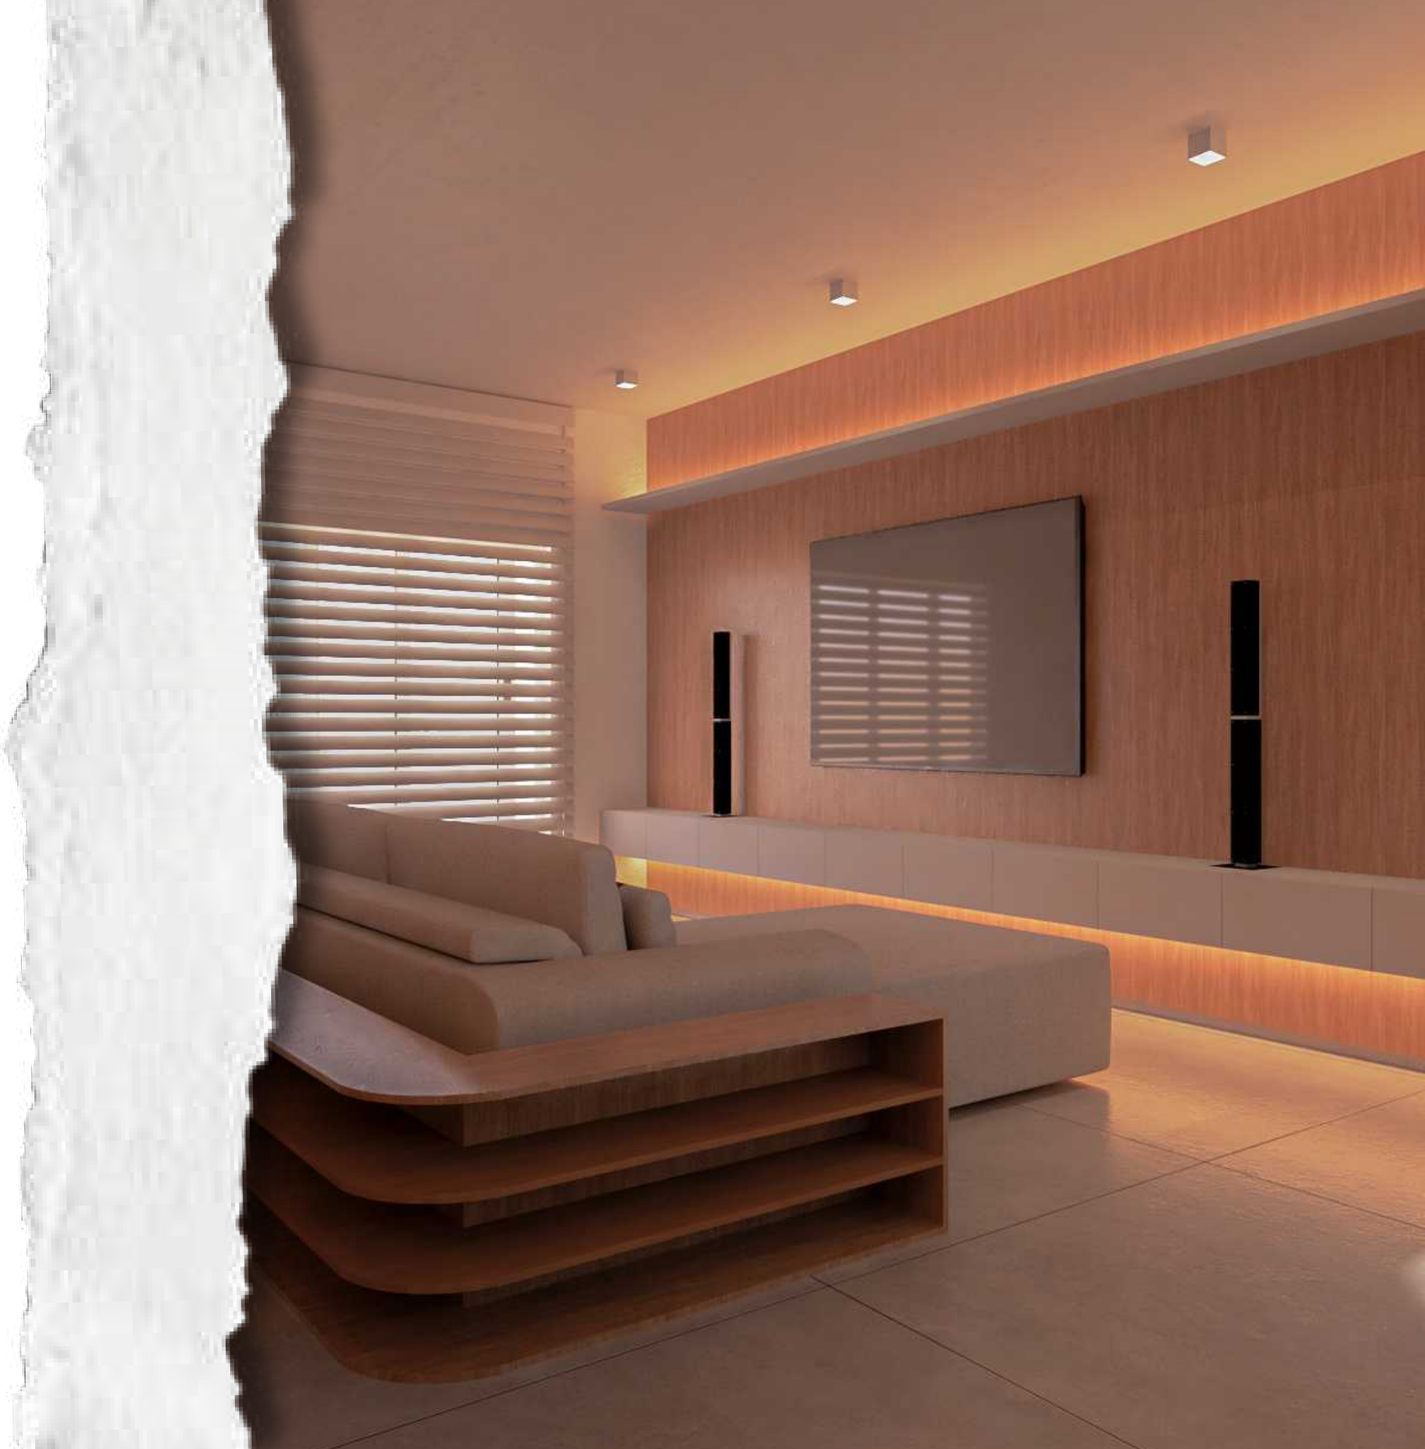

MOODBOARD

Sala de Jantar

Porcelanato Cimentício Acetinado

Travertino Rústico

Pendente Pérola Constelação

Jardim Vertical

Cadeira Boulevard

Mesa de jantar Guaimbê

ANTES

Sala de jantar

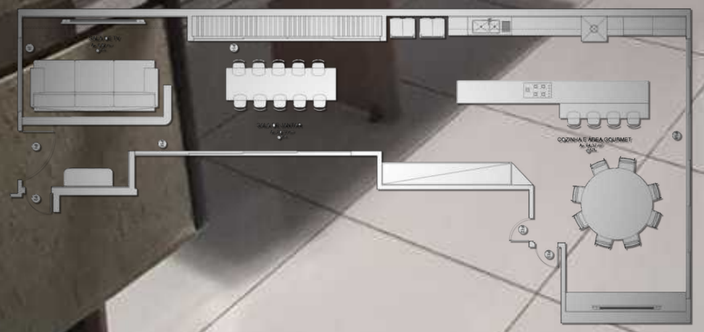

DEPOIS

DEPOIS

Sala de jantar

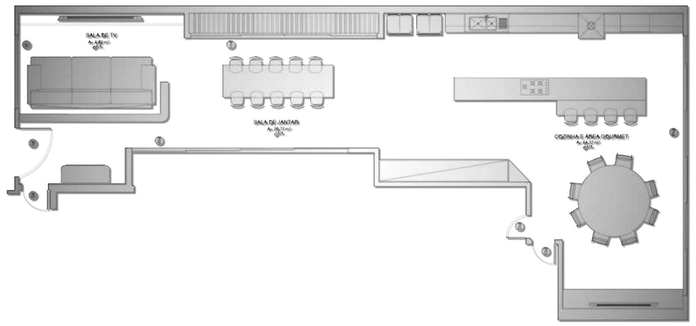

MOODBOARD

Cozinha e Área Gourmet

MDF Jequitibá Rosa -Duratex

MDF Cinza Cobalto - Berneck

Pedra Siena

Spot de sobrepor 4000k

Cadeira Palhinha Ares

Corda Náutica Sunset

ANTES

Cozinha e Gourmet

DEPOIS

Cozinha e Gourmet

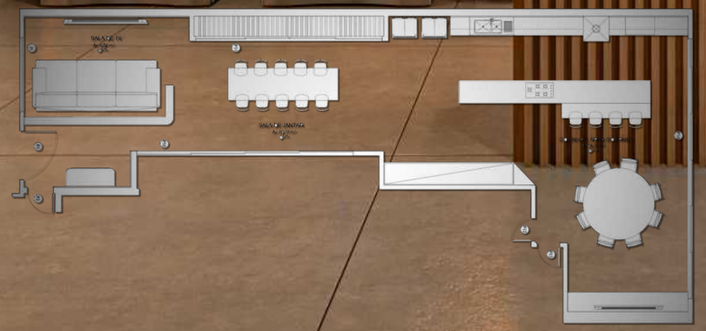

DEPOIS

Cozinha e Gourmet

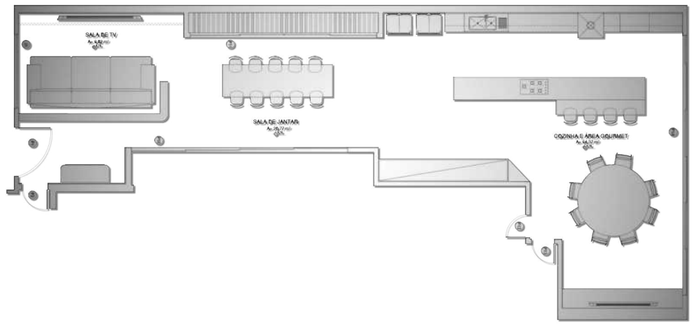

PROPOSTO

Lavabo

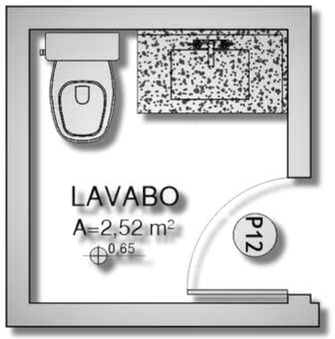

MOODBOARD

Quarto Hóspede/ Escritório

MDF Verde Jade - Arauco

Tapete Cinza

MDF Jequitibá Rosa -Duratex

Spot de sobrepor
4500k

Perfil de LED
3000K

Cadeira Munich

PROPOSTO

Suíte Hospedes

MOODBOARD

Suítes Luciana, Gilson, Nicolas, Mateus

MDF Cinza Cobalto - Berneck

Spot de sobrepor 4000k

MDF Jequitibá Rosa -Duratex

Porcelanato Cimentício Acetinado

Pedra Siena

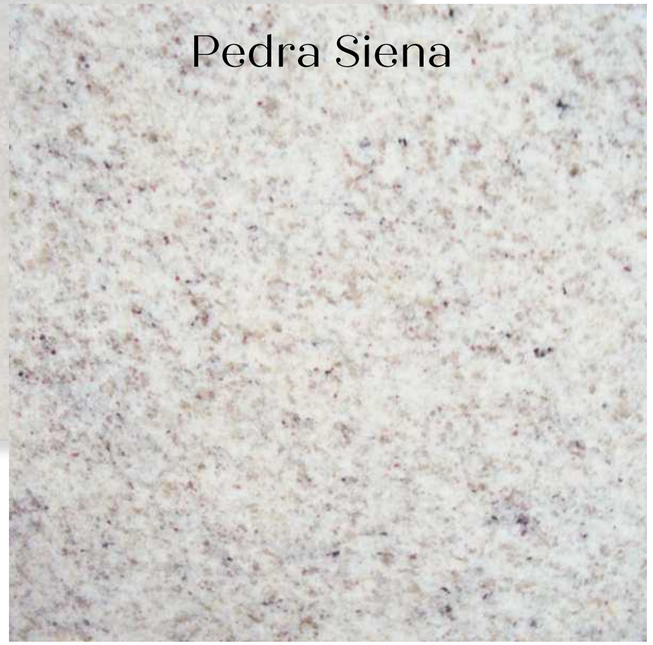

ANTES

Suíte Casal

DEPOIS

DEPOIS

Banho casal

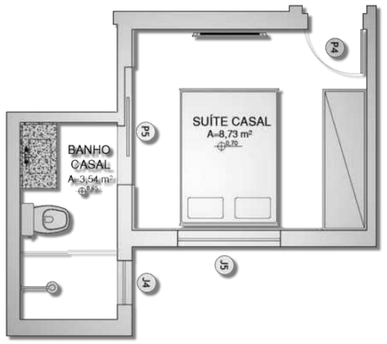

ANTES
Quarto Mateus

ANTES
Quarto Nicolas

DEPOIS

Suíte Nicolas e Mateus

MOODBOARD

Lavanderia

MDF Cinza Cobalto - Berneck

Spot de sobrepor 4000k

MDF Jequitibá Rosa -Duratex

Porcelanato Cimentício Acetinado

Pedra Siena

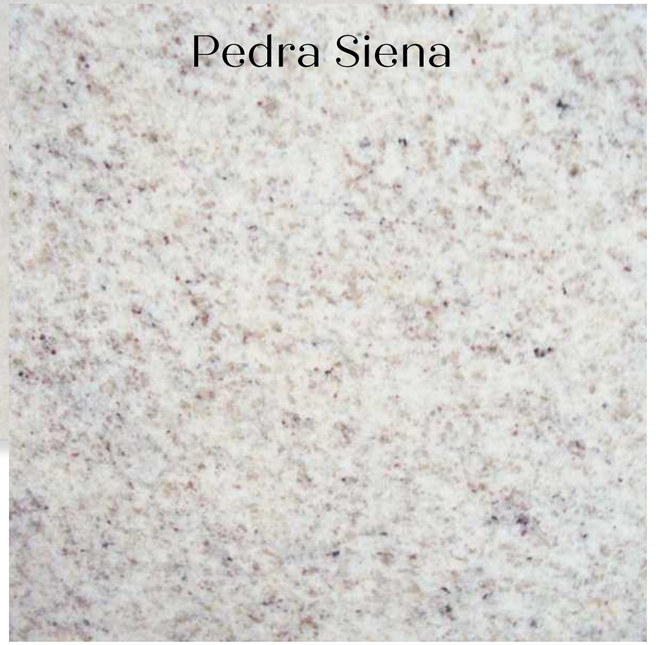

ANTES
Lavanderia

DEPOIS
Lavanderia

MOODBOARD

Área externa

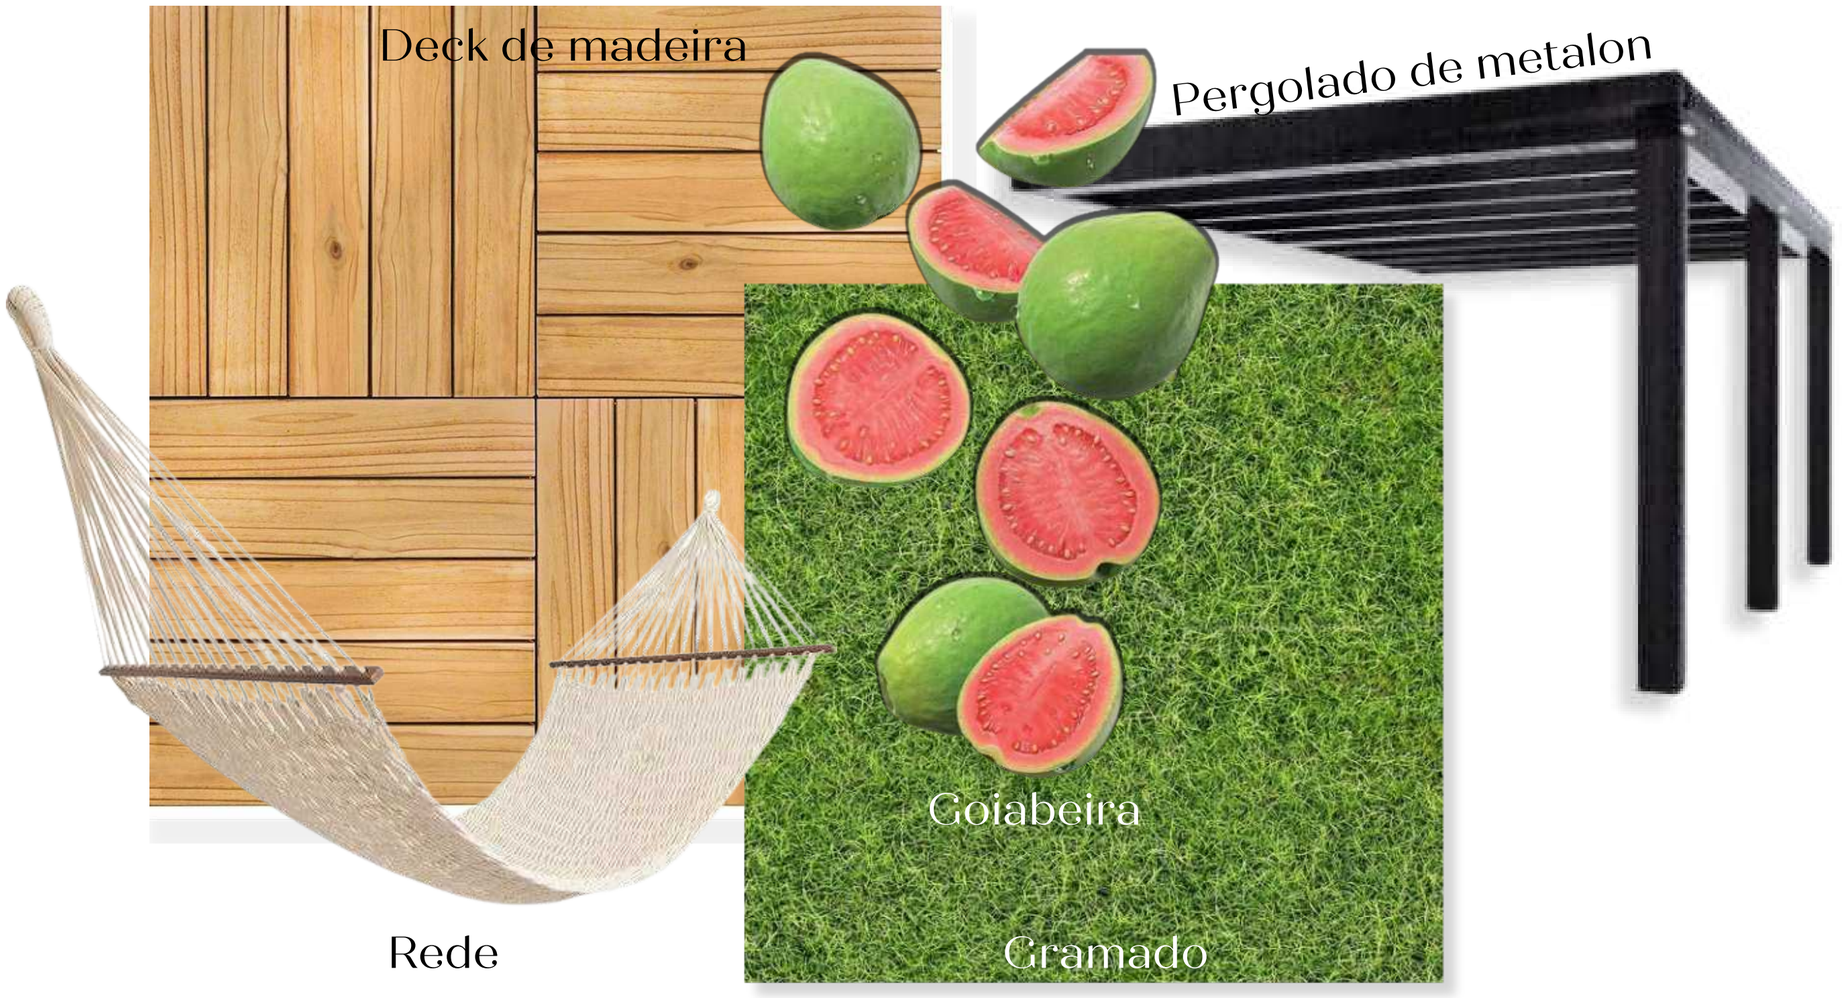

ANTES
Área externa

DEPOIS
Área externa

PLANTA DE FORRO

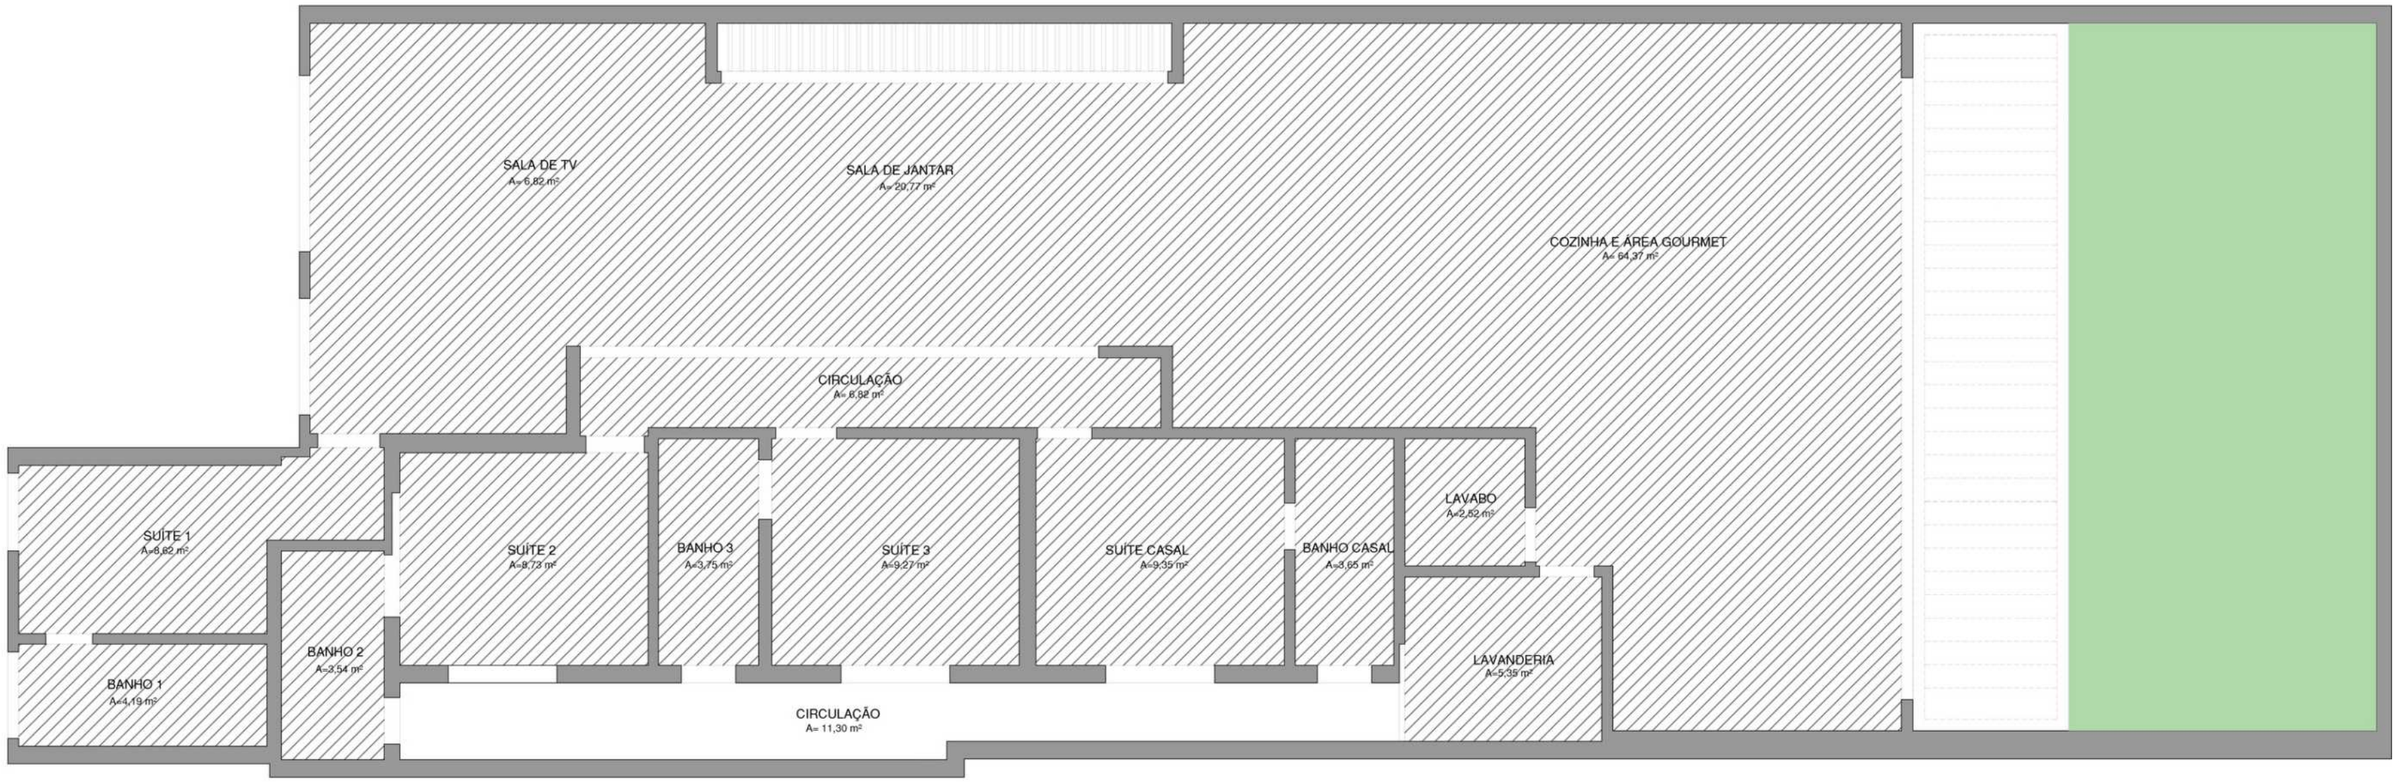

LAJE

Laje

Gramado

LUMINOTÉCNICO E ELÉTRICO

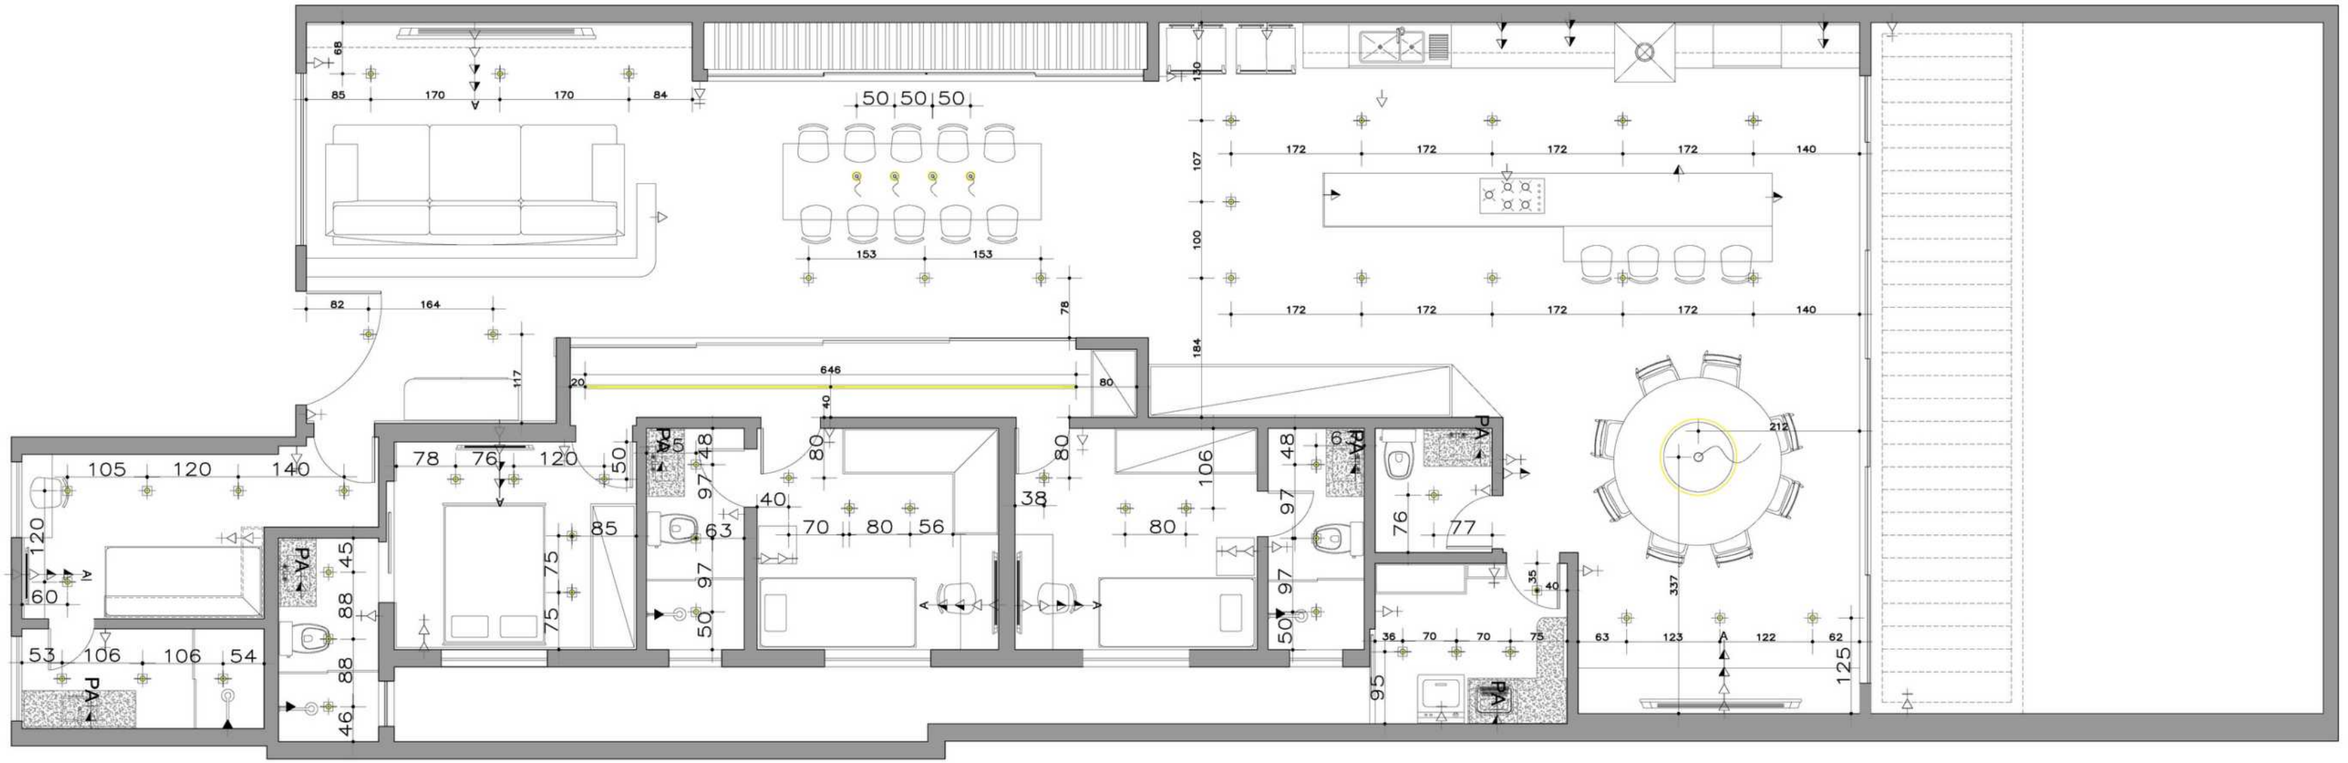

LUMINOTÉCNICO/ ELÉTRICO

AMBIENTE	LUMENS (NBR)
SALA DE TV	1364
SALA DE JANTAR	4154
COZINHA E GOUMERT	1931
SUÍTE CASAL BANHO CASAL	1746 708
SUÍTE 1 BANHO 1	1724 838
SUÍTE 2 BANHO 2	1854 750
SUÍTE 3 BANHO 3	1870 730
LAVABO	504
LAVANDERIA	1070

LEGENDA DE PONTOS	
	TOMADA BAIXA H:30CM DO PISO E OUTRAS INDICADAS
	TOMADA MÉDIA H:120CM DO PISO E OUTRAS INDICADAS (considerar 150 para tv)
	INTERRUPTOR H:120CM DO PISO
	TOMADA H:200 CM DO PISO (chuveiro) H=250 CM DO PISO (ar condicionado)
PA	PONTO DE ÁGUA
MA	PONTO DE ÁGUA COM MISTURADOR
A	PONTO DE TV
PL	PONTO DE LED ESPELHO H=150CM
	TOMADA BAIXA 60 CM DO PISO

QUADRO DE ESPÉCIES

SAMAMBAIA AMERICANA

NOEPHOLEPIS EXALTATA	MEIA SOMBRA - SOMBRA	JARDIM VERTICAL INTERNO

PACOVA

PHILODENDRON MARTIANUM	MEIA SOMBRA - SOMBRA	JARDIM INTERNO VASOS

COSTELA DE ADÃO

MOSTERA DELICIOSA	MEIA SOMBRA - SOMBRA	JARDIM VERTICAL INTERNO

JIBOIA FLOURESCENTE (NEON)

EPIPREMNUM AUREUM ‘NEON’	MEIA SOMBRA - SOMBRA	JARDIM VERTICAL INTERNO

JIBOIA BRANCA

EPIPREMNUM AUREUM ‘N’JOY	MEIA SOMBRA - SOMBRA	JARDIM VERTICAL INTERNO

ORQUÍDEA BRANCA

PHALEONOPSIS X HYBRIDAS	MEIA SOMBRA - SOMBRA	JARDIM VERTICAL INTERNO

OBRIGADA(O)!